

KOORDINAATTILUETTELO


N:o	P	I	
4	716256.882	554239.411	Putki
5	716220.931	554237.527	Putki
6	716255.547	554264.876	Putki
7	716219.596	554262.992	Putki
8	716254.213	554290.341	Putki
9	716218.262	554288.457	Putki
10	716252.878	554315.806	Putki
11	716216.927	554313.922	Putki
54	716258.246	554213.373	Putki
59	716222.296	554211.489	Putki

Korkeusjärjestelmä  
**N43**  
 Tasokoordinaattijärjestelmä  
**VVJ Tuusula**

TUUSULAN KUNTA Tonttikartta  
 TOIMITUSINSINÖÖRI  
 Tontin lohkomistoimitus Nro 20130006

0 10 20 30m 1:500

Kiinteistötunnus		
858-21-6413-1 -8		
Voimassa oleva asemakaava nro 3470	14.11.2011	Piirtäjä Karttalehti
Voimassa oleva tonttijako nro 21014	14.3.2012	PK 16/54-55
Toimituspäivä	Toimitusinsinööri	
20.3.2013		Antti Reijonen
Tontti merkitty kiinteistörekisteriin		28.3.2013

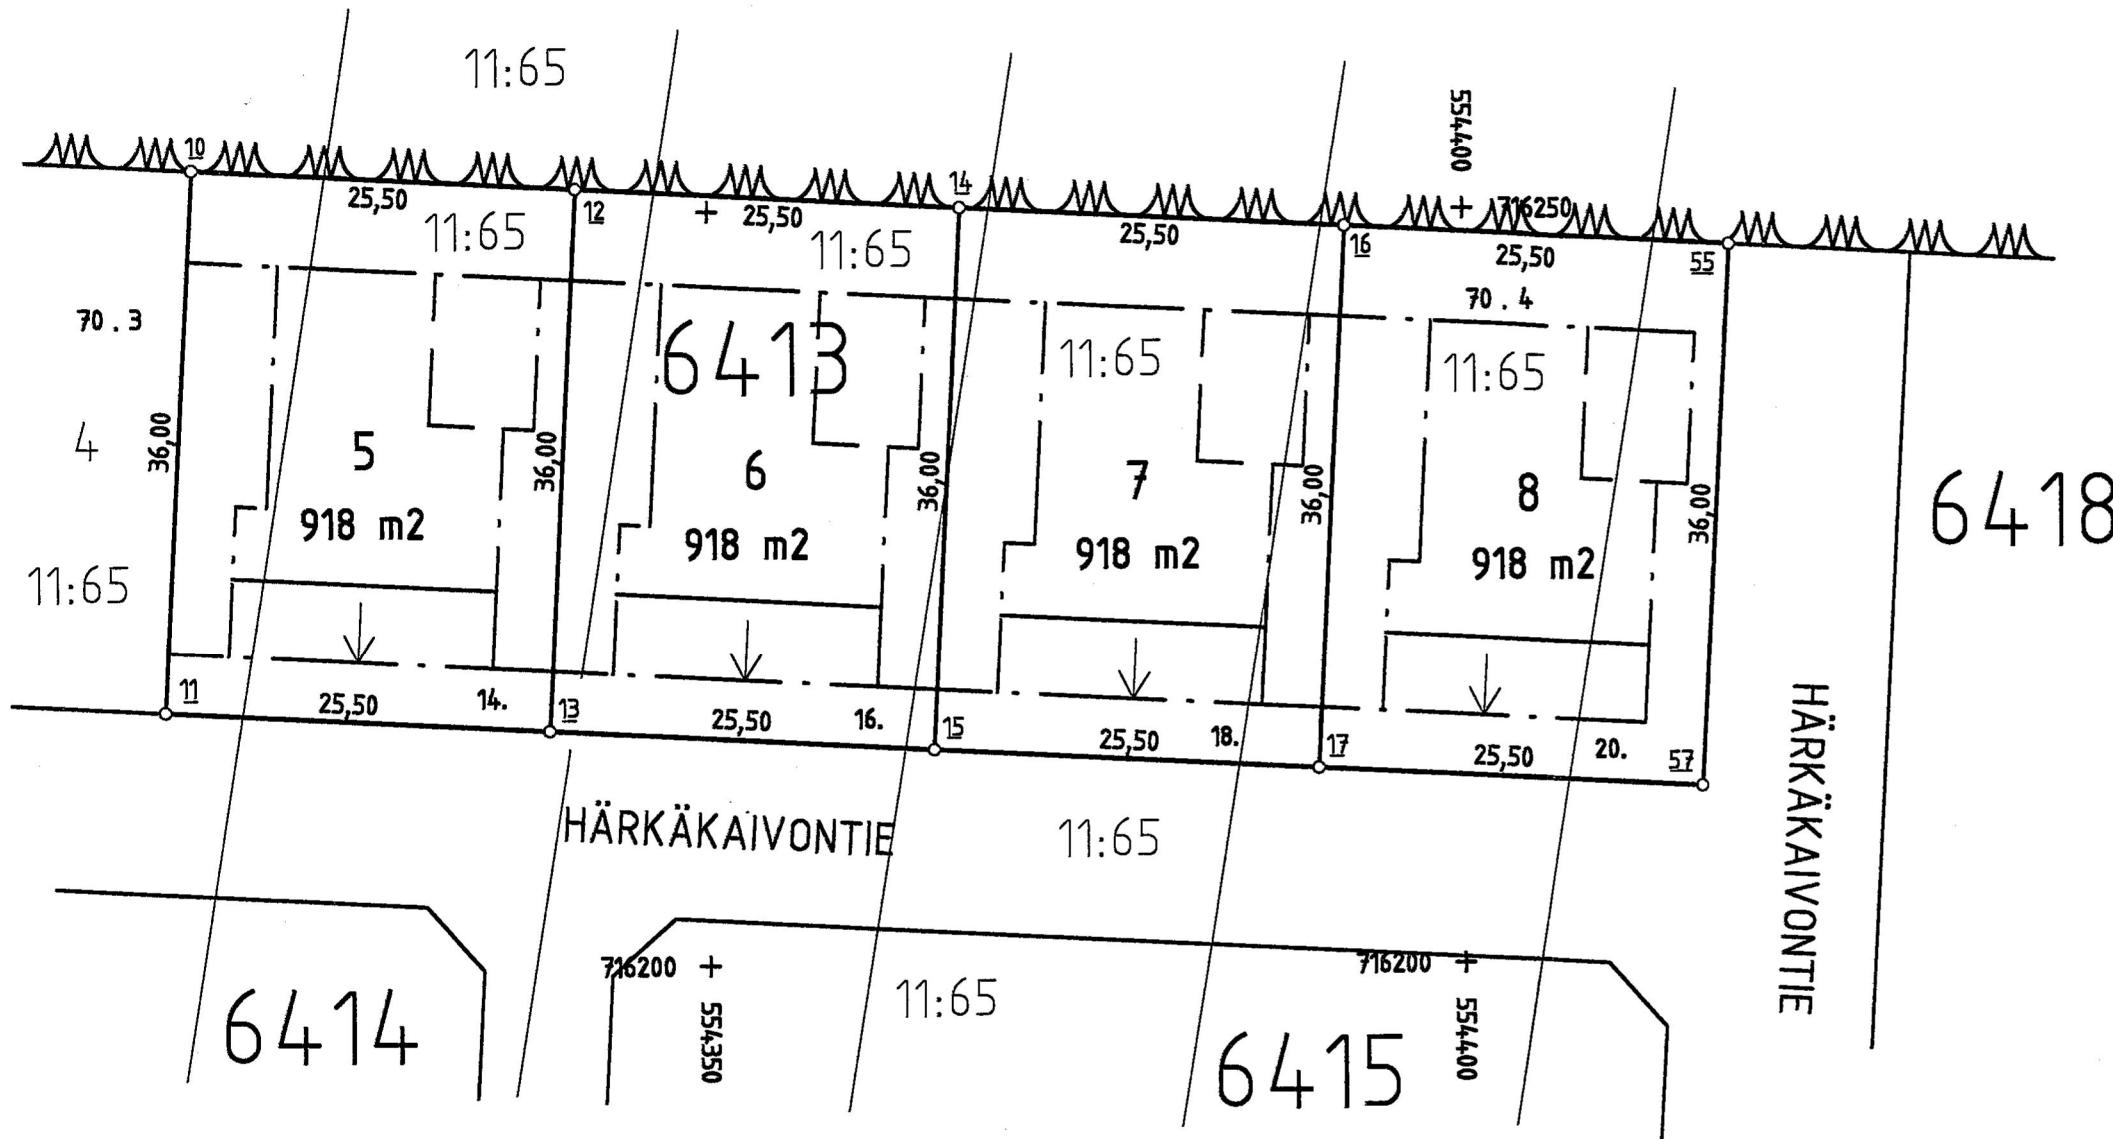

KOORDINAATTILUETTELO

N:o	P	I	
10	716252.878	554315.806	Putki
11	716216.927	554313.922	Putki
12	716251.543	554341.271	Putki
13	716215.593	554339.387	Putki
14	716250.209	554366.736	Putki
15	716214.258	554364.852	Putki
16	716248.874	554392.201	Putki
17	716212.924	554390.317	Putki
55	716247.540	554417.666	Putki
57	716211.589	554415.782	Putki

Korkeusjärjestelmä  
**N43**  
 Tasokoordinaattijärjestelmä  
**VVJ Tuusula**

TUUSULAN KUNTA Tonttikartta  
 TOIMITUSINSINÖÖRI  
 Tontin lohkomistoimitus Nro 20130006

0 10 20 30m 1:500

Kiinteistötunnus			
858-21-6413-1-8			
Voimassa oleva asemakaava nro 3470	14.11.2011	Plinttijako	Karttalehti
Voimassa oleva tonttijako nro 21014	14.3.2012	PK	16/54-55
Toimituspäivä	Toimitusinsinööri		
20.3.2013	Antti Reijonen		
Tontti merkitty kiinteistörekisteriin 28.3.2013			