


Korkeusjärjestelmä  
**N43**  
 Tasokoordinaattijärjestelmä  
**VVJ Tuusula**

**KOORDINAATTILUETTELO (VVJ)**

Nro	X	Y	Laatu
35	715746,880	554423,072	Putki
37	715763,645	554388,971	Putki
53	715878,866	554445,615	Putki
54	715858,608	554478,000	Putki
55	715836,173	554466,970	Putki
56	715852,938	554432,868	Putki
57	715830,502	554421,839	Putki
58	715813,737	554455,941	Putki
59	715791,302	554444,911	Putki
60	715808,067	554410,809	Putki
61	715785,631	554399,780	Putki
62	715768,866	554433,881	Putki

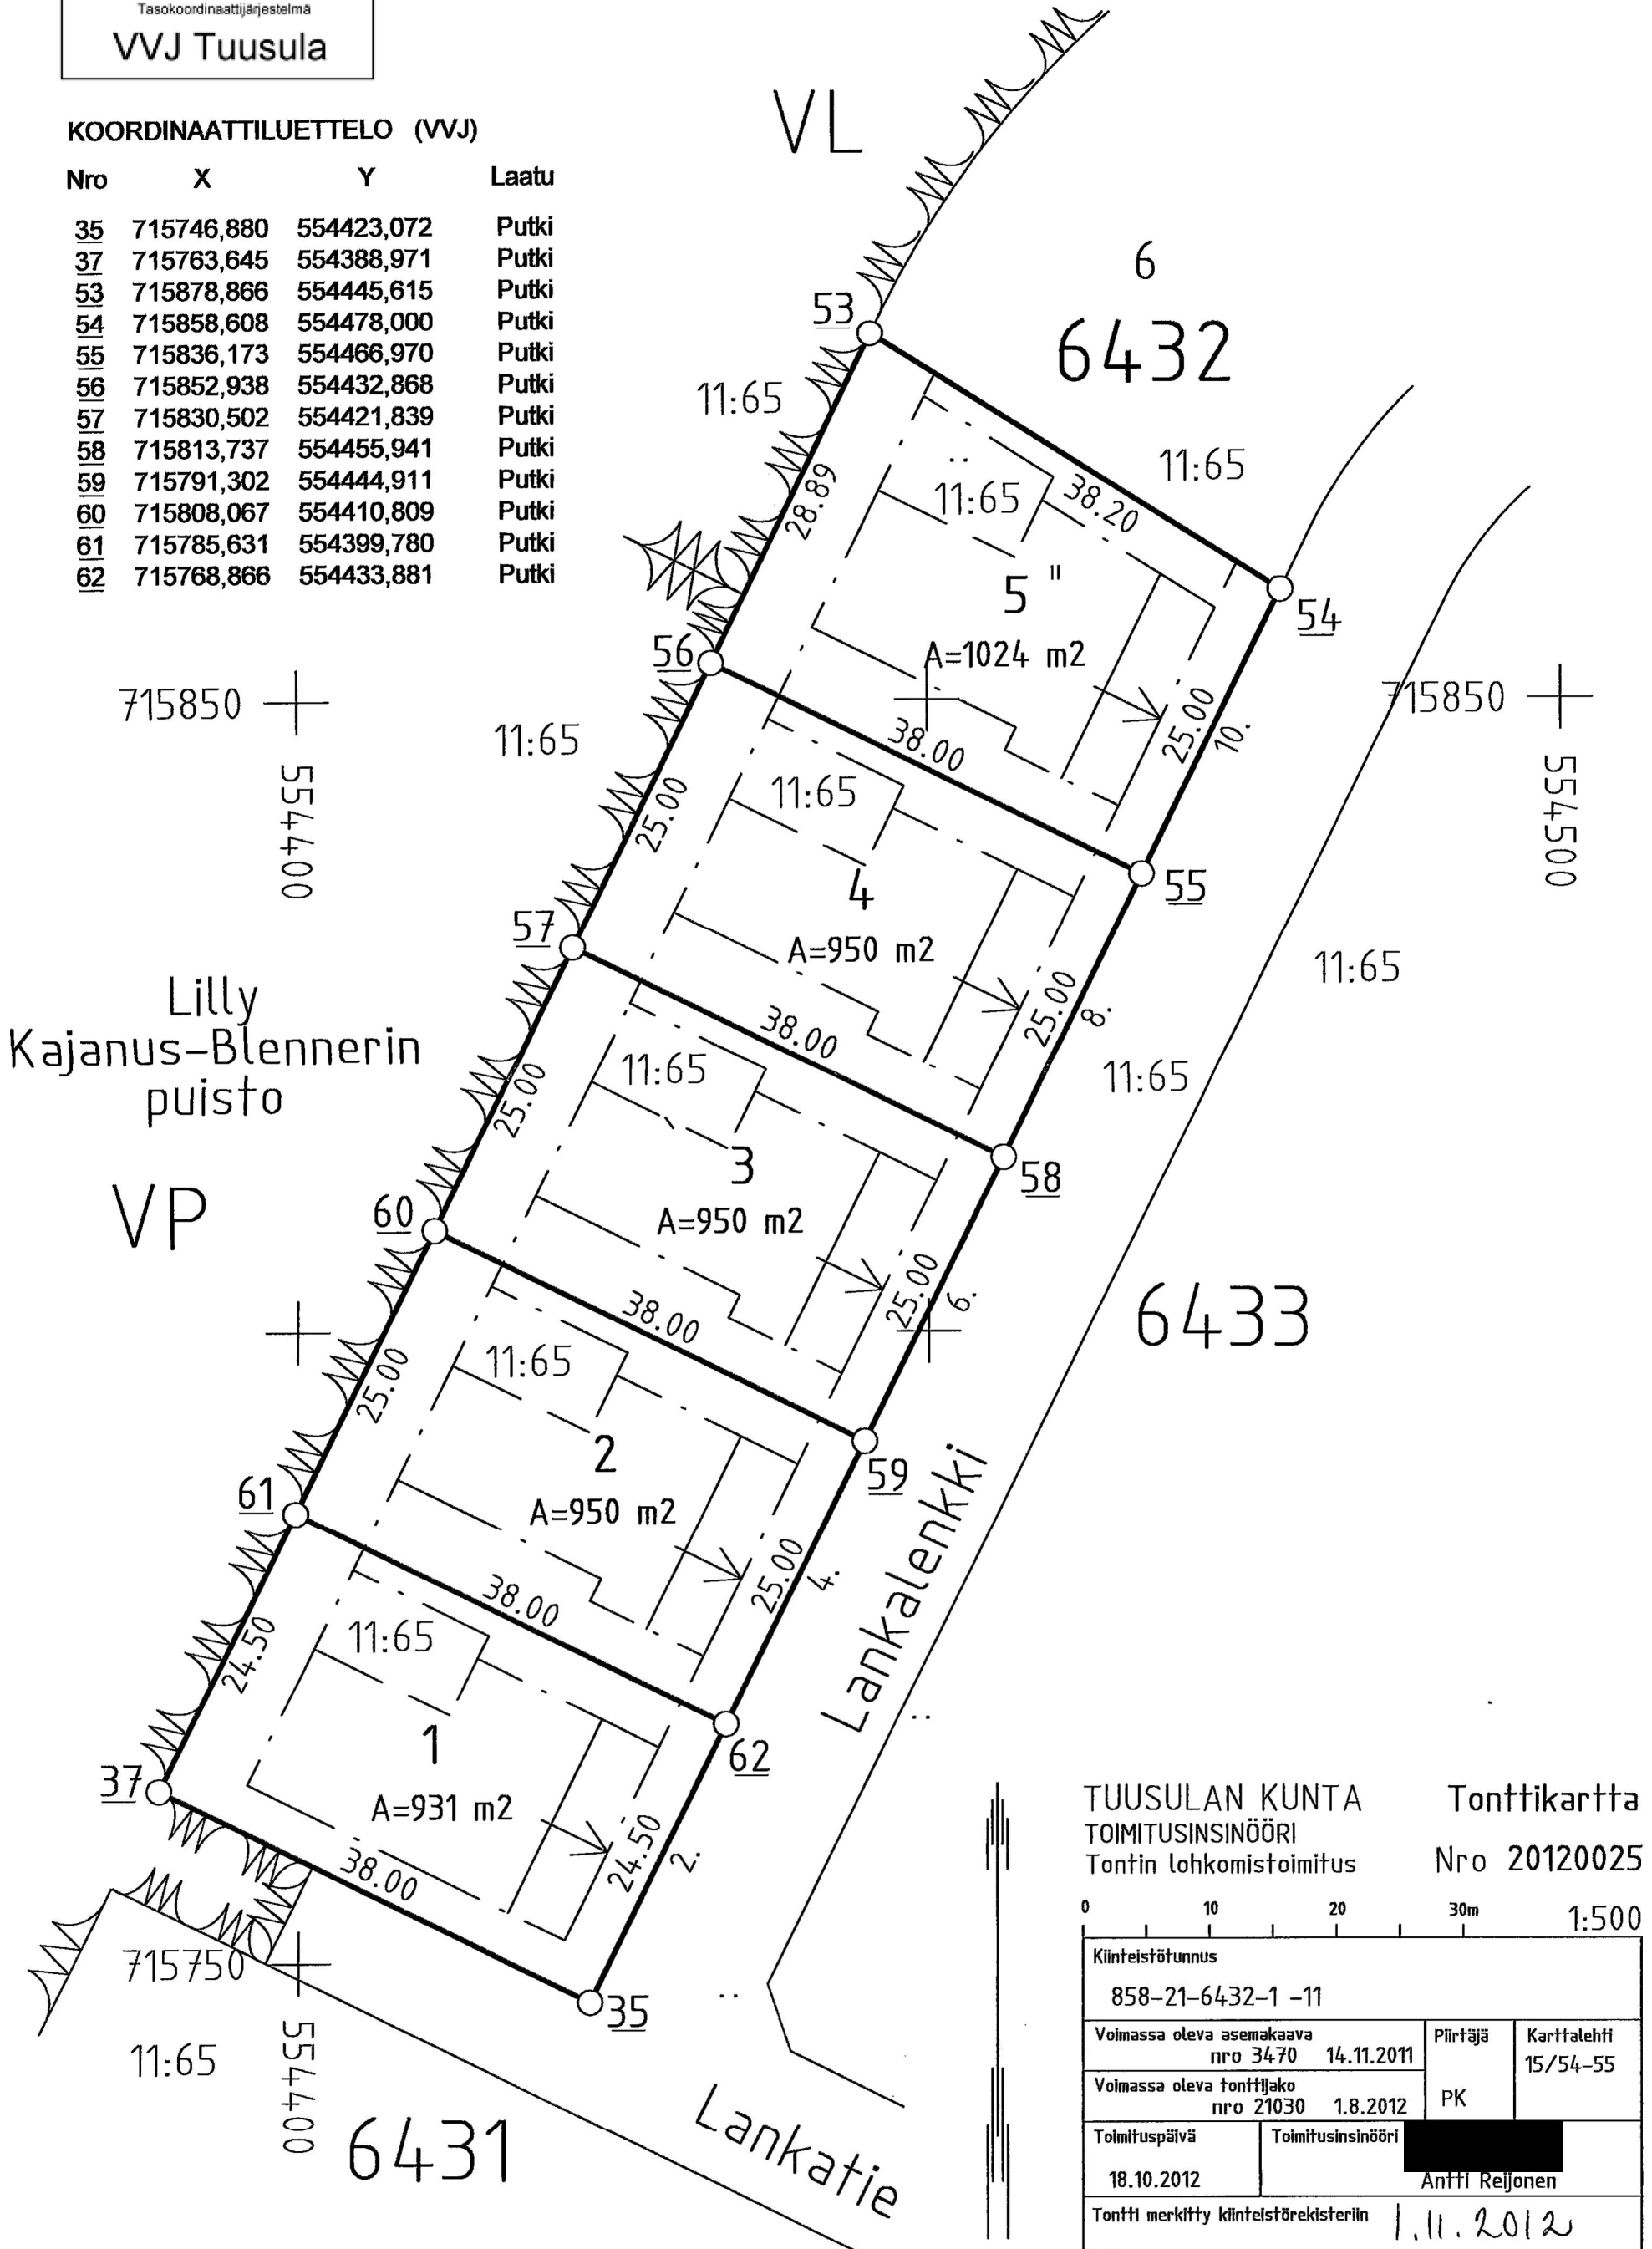

TUUSULAN KUNTA  
 TOIMITUSINSINÖÖRI  
 Tontin lohkostoimitus

Tonttikartta  
 Nro 20120025

0 10 20 30m 1:500

Kiinteistötunnus 858-21-6432-1 -11			
Voimassa oleva asemakaava nro 3470 14.11.2011	Piirtäjä	Karttalehti 15/54-55	
Voimassa oleva tonttijako nro 21030 1.8.2012	PK		
Toimituspäivä 18.10.2012	Toimitusinsinööri	Antti Reijonen	
Tontti merkitty kiinteistörekisteriin 1.11.2012			