


Työnumero	Työn nimi		Pisteen nro
1010			509
Koordinaatisto	X	Y	Z
ETRS-GK25	6698477.000	25501636.000	58.500
Korkeusjärjestelmä	Pohjaveden pinta	Kairauspvm.	Alkukairaus
N2000		21.8.2017	-
Kairaustapa	Päätymistapa		
PA - Painokairaus	Tanko juuttui kiviin		
Kairaaja	Kairauslaite		
KN			

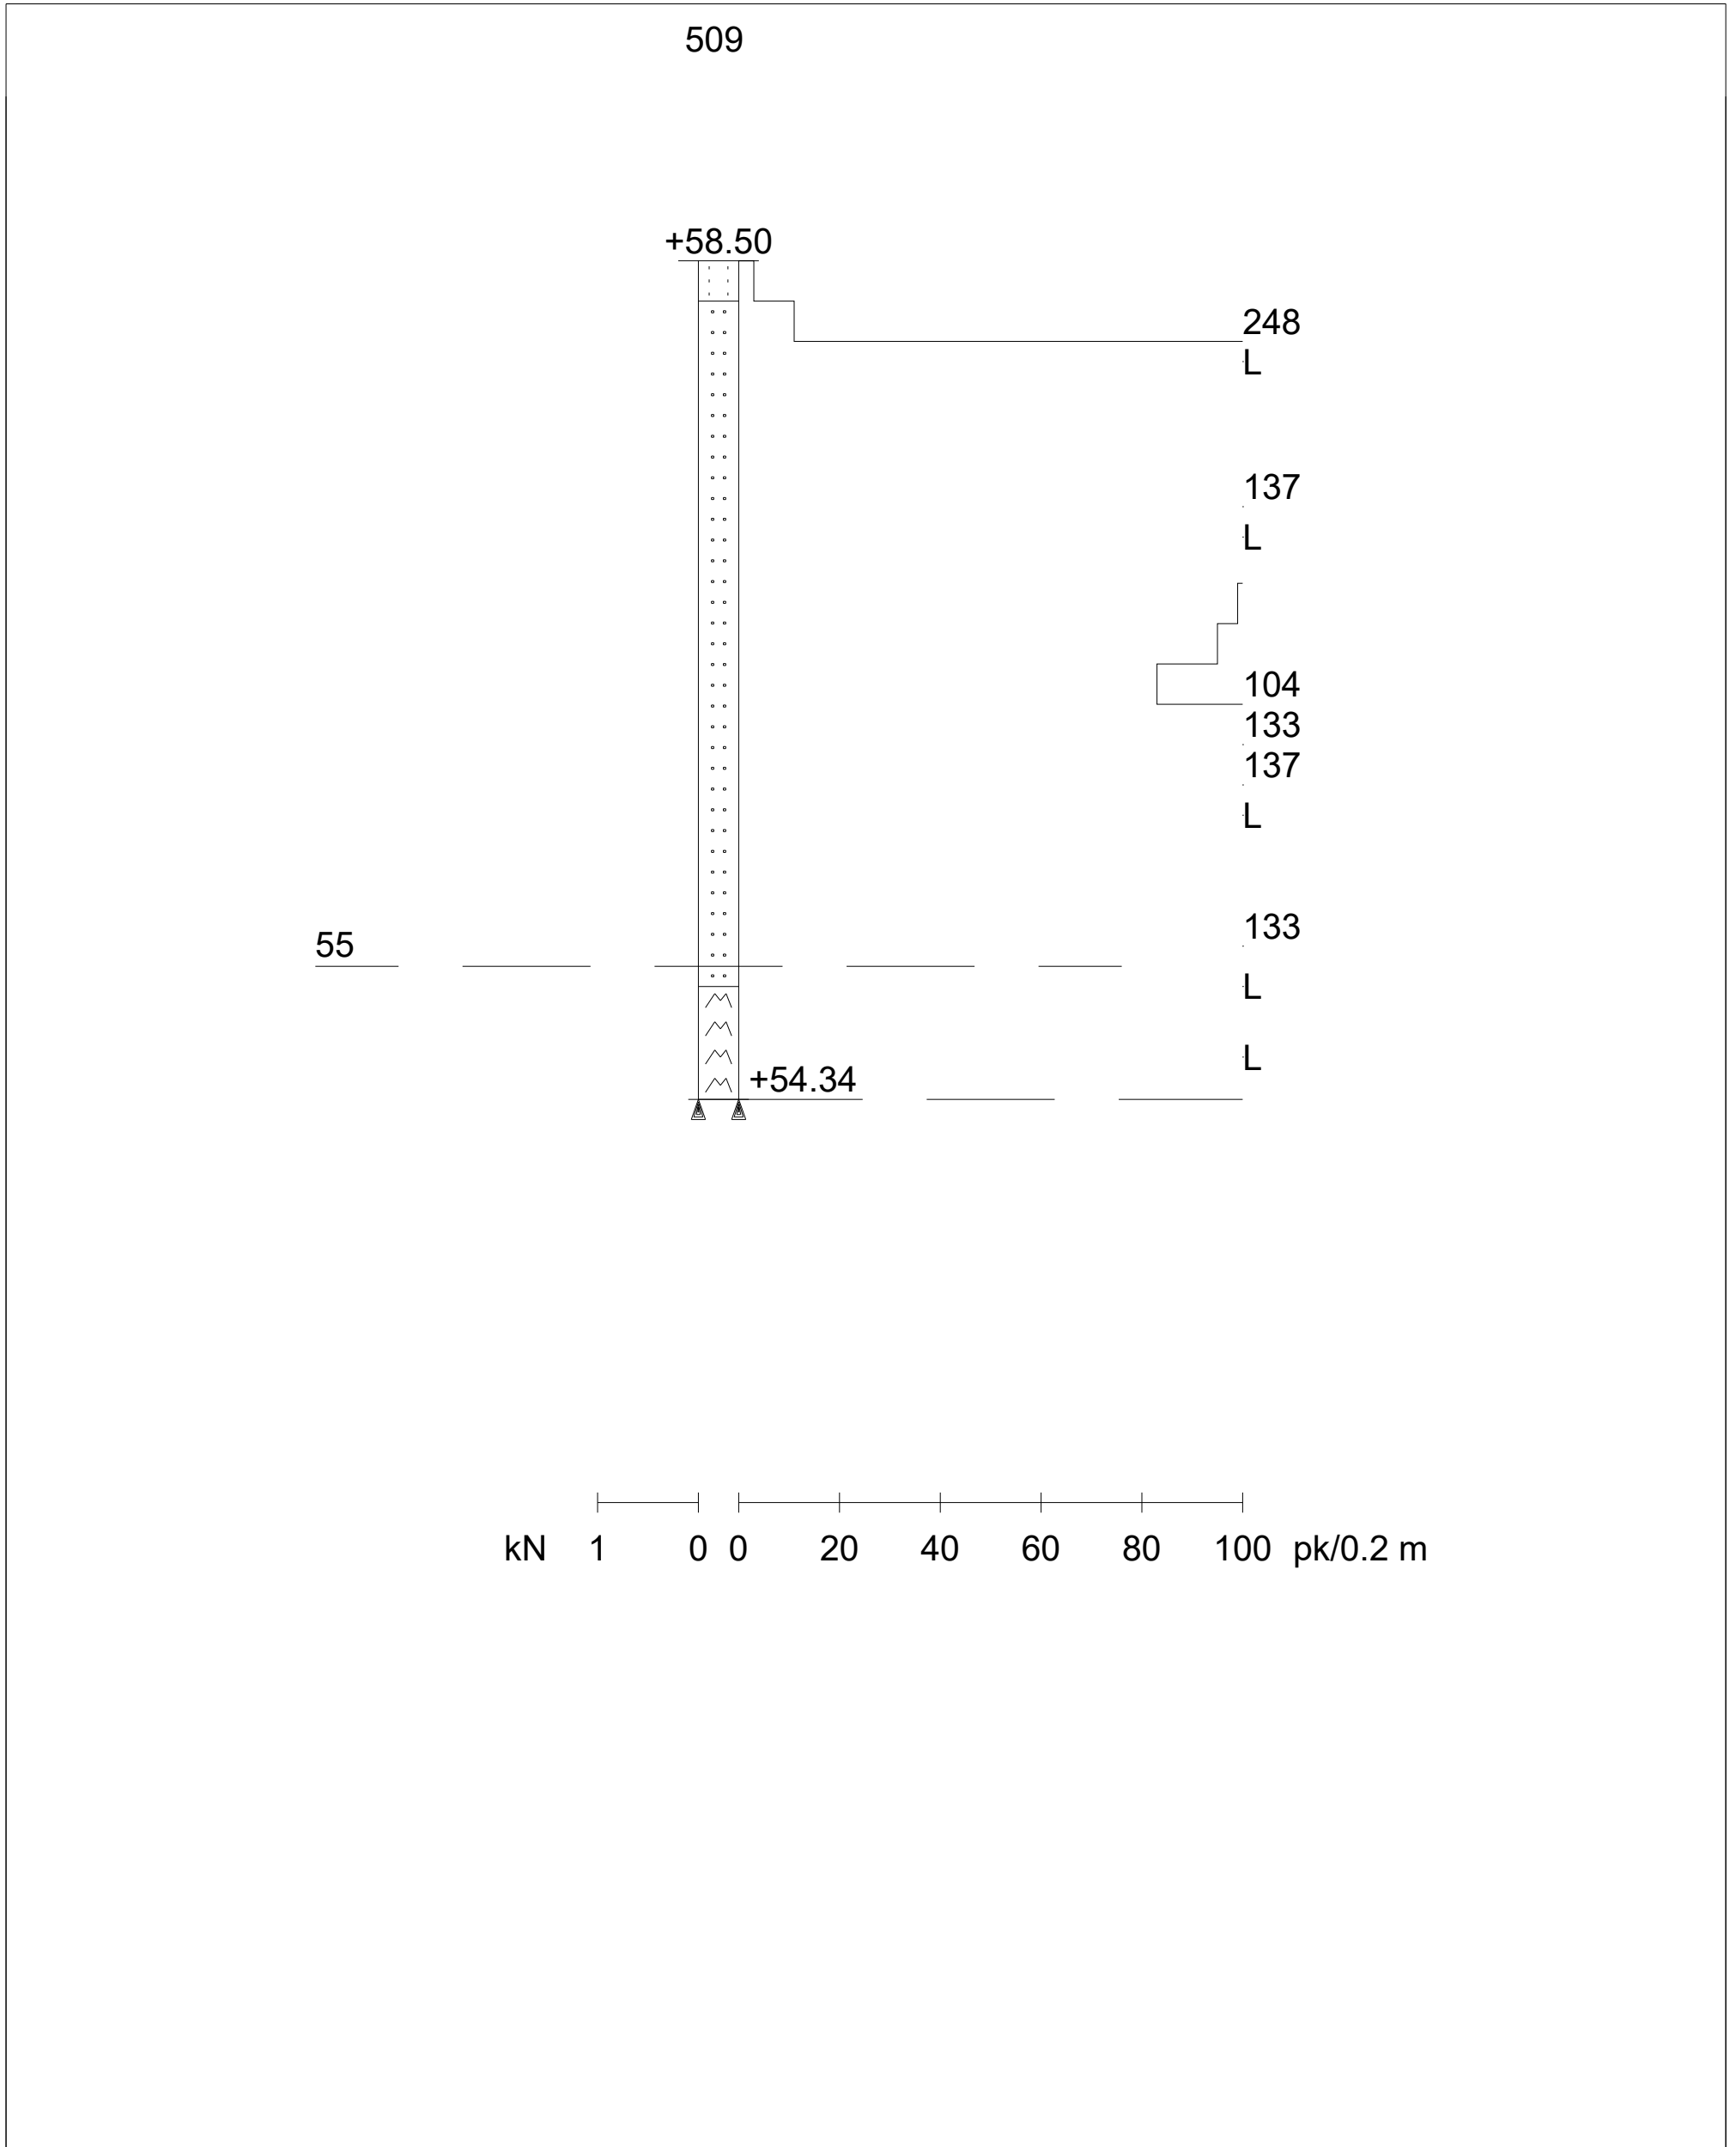


Mittakaava 1:50


Työnumero	Työn nimi		Pisteen nro
1010			510
Koordinaatisto	X	Y	Z
ETRS-GK25	6698451.000	25501670.000	57.600
Korkeusjärjestelmä	Pohjaveden pinta	Kairauspvm.	Alkukairaus
N2000		21.8.2017	-
Kairaustapa	Päättymistapa		
PA - Painokairaus	Tanko juuttui kiviin		
Kairaaja	Kairauslaite		
KN			

510


+57.60

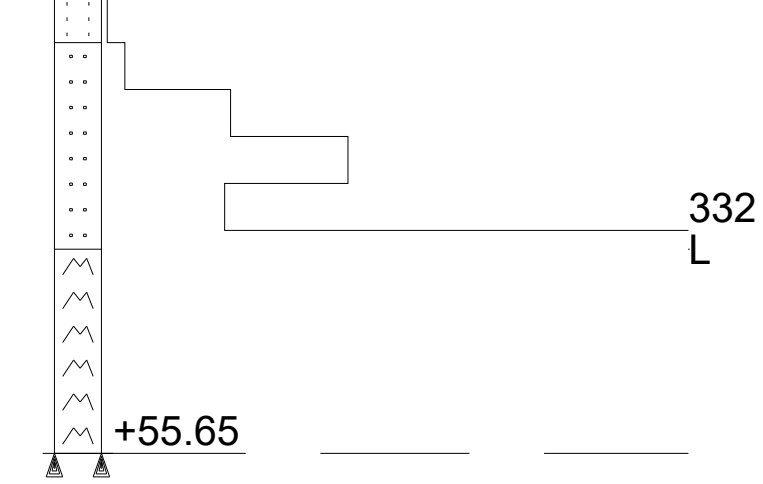332  
L

+55.65

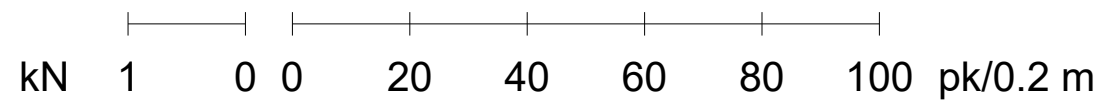

Työnumero 1010	Työn nimi		Pisteen nro 511
Koordinaatisto ETRS-GK25	X 6698426.000	Y 25501702.000	Z 56.700
Korkeusjärjestelmä N2000	Pohjaveden pinta	Kairauspvm. 21.8.2017	Alkukairaus -
Kairaustapa PA - Painokairaus		Päättymistapa Määräsyvyys	
Kairaaja KN		Kairauslaite	

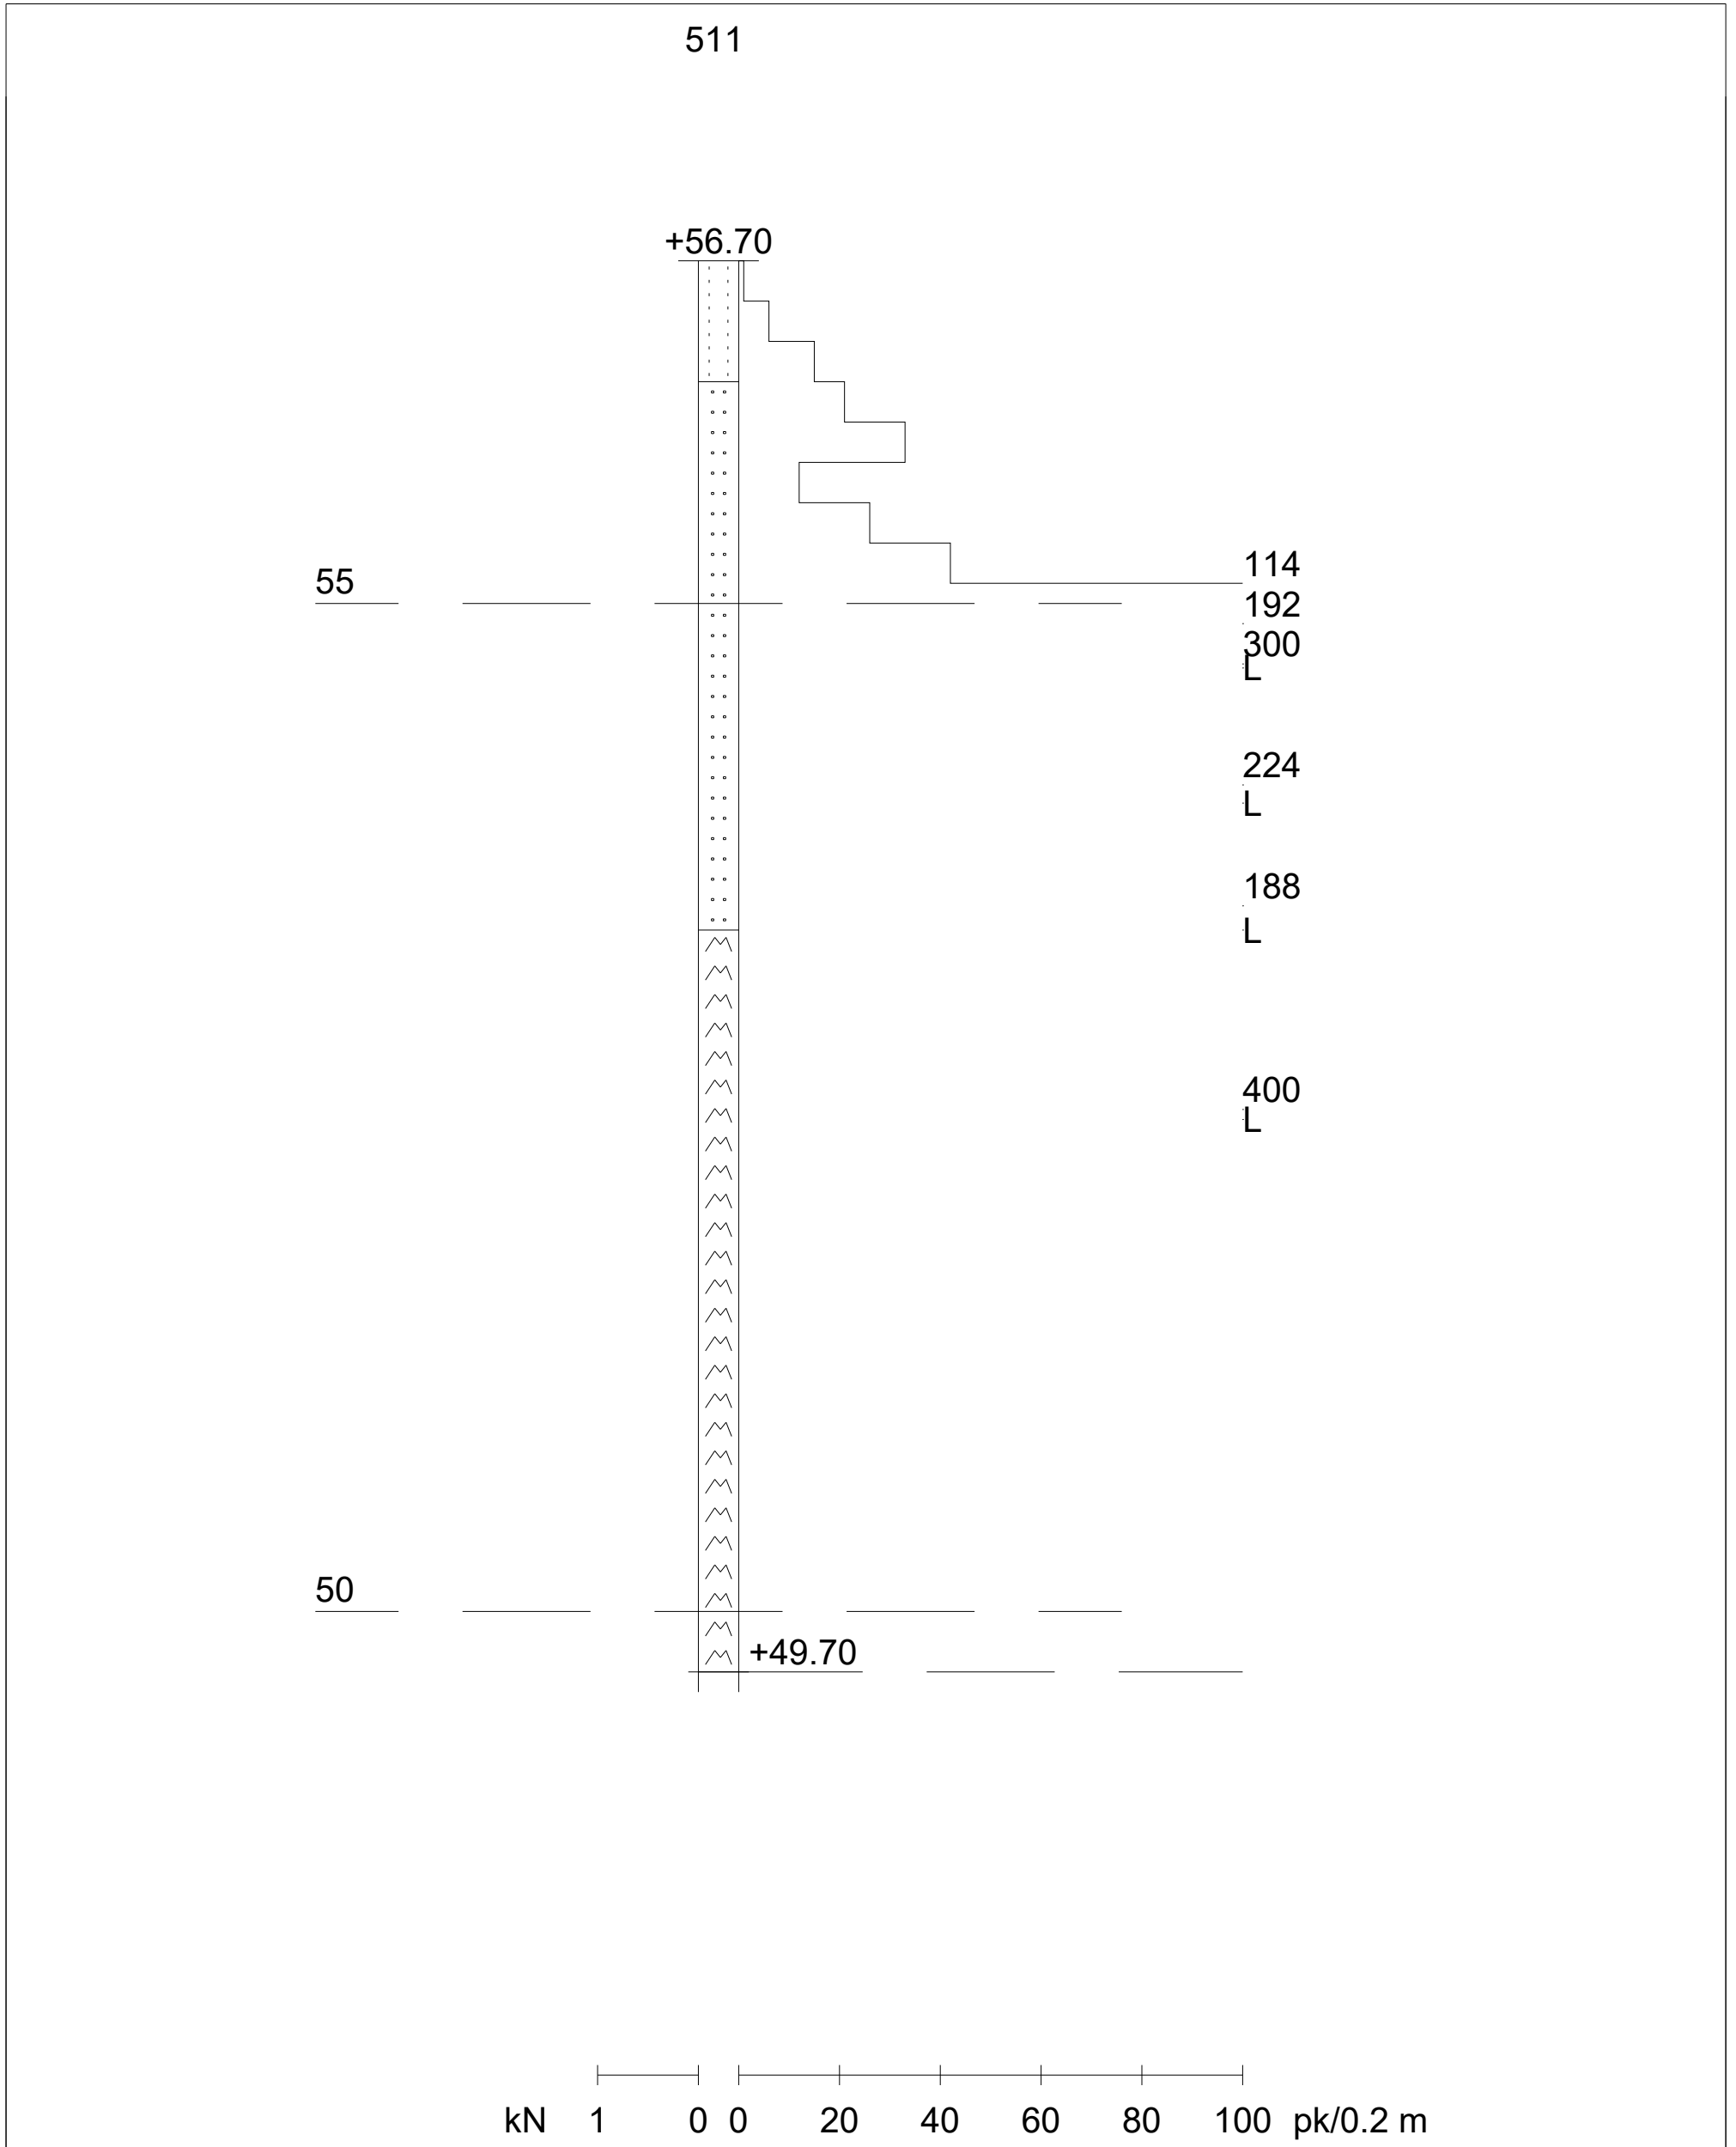

Mittakaava 1:50