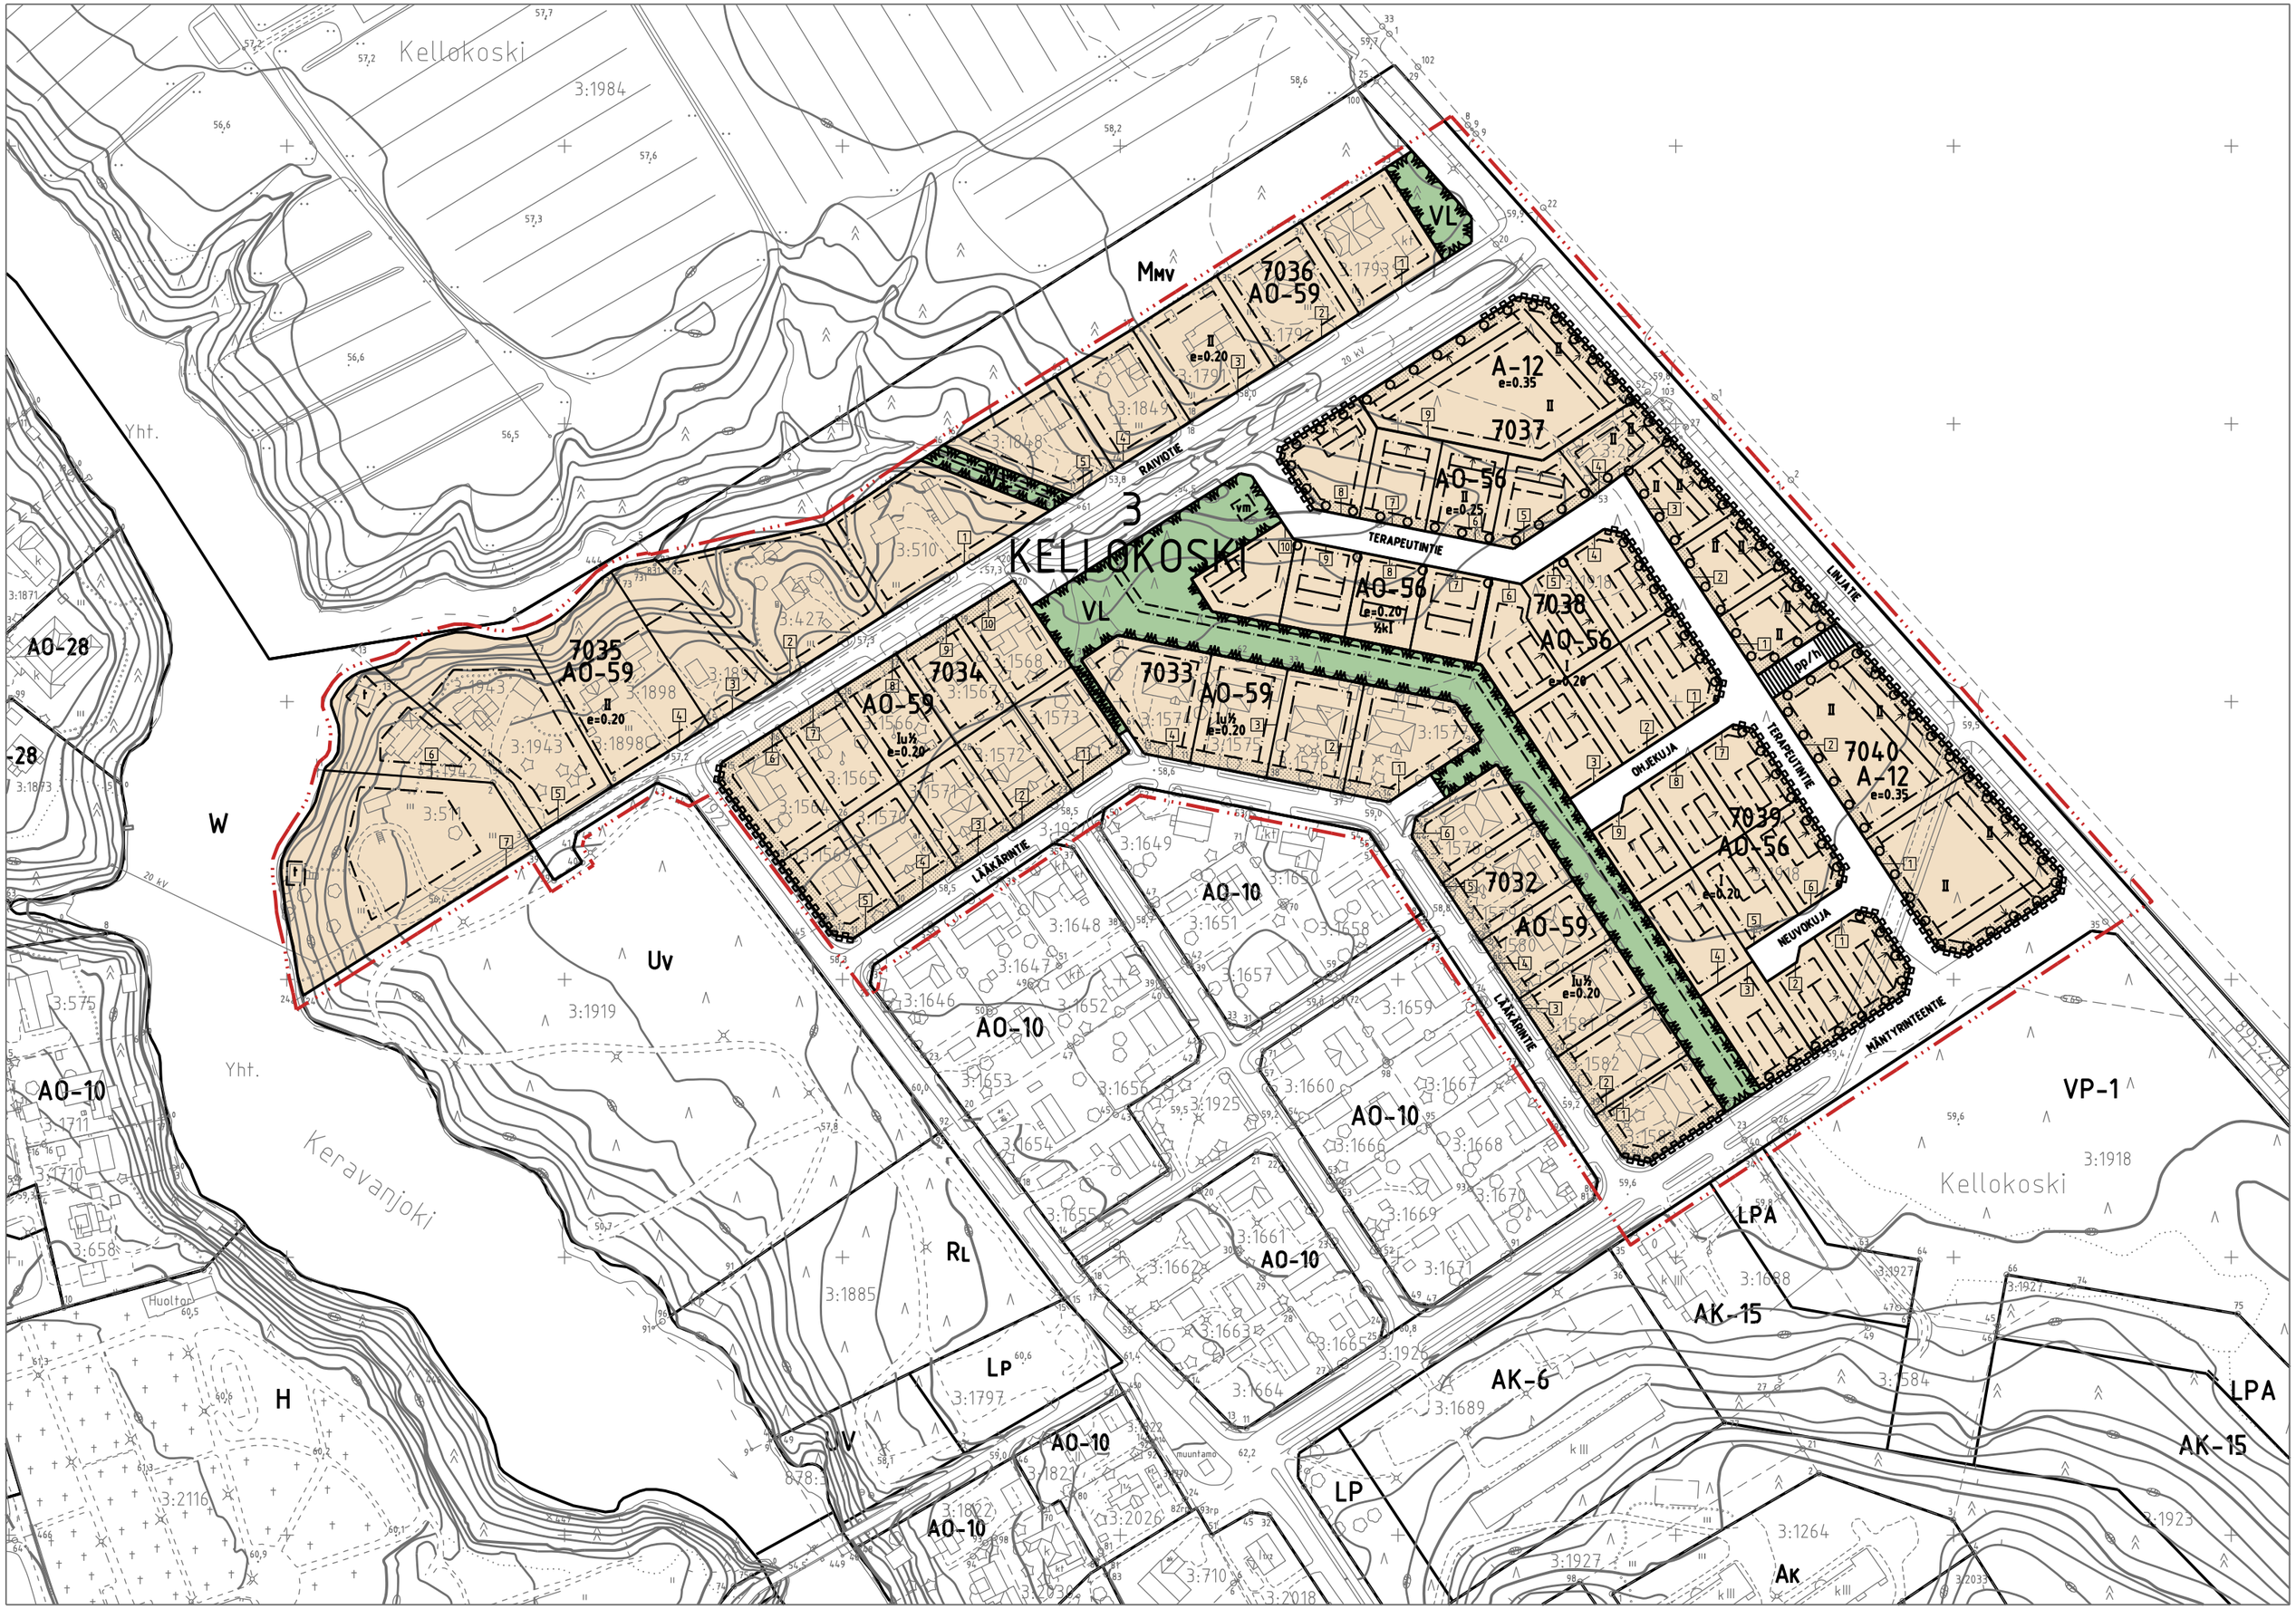
3
KELLOKOSKI
Kellokoski
Keravanjoki
Yht.
Huolto
Mmv
VL
7036
AO-59
e=0.20
A-12
e=0.35
7037
AO-56
e=0.25
TERAPEUTINTIE
AO-56
e=0.20
%kt
7038
AO-56
e=0.20
LINJATIE
pp/h
7040
A-12
e=0.35
OHJEKUJA
TERAPEUTINTIE
7039
AO-56
e=0.20
NEUVOKUJA
MÄNTYRINTEENTIE
7032
AO-59
lu½
e=0.20
LÄÄKÄRINTIE
RAIVIOTIE
7035
AO-59
e=0.20
7034
AO-59
lu½
e=0.20
7033
AO-59
lu½
e=0.20
AO-28
W
Uv
AO-10
RL
LP
LPA
AK-15
AK-6
AK
VP-1
H
UV
muuntamo
20 kV