








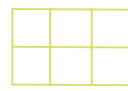


MERKINNÄT:

-  Nykyinen metsä, säilytettävä
-  Istutettava lehtipuu
-  Istutettava havupuu
-  Nurmi lk A3
-  Kostea niitty ojapainanteissa
Kylvetään kostean paikan heinistä
-  Maisemanurmi 1
-  Lehtimetsitys
-  Havumetsitys
-  Istutettava köynnös



71.0







Tilavaraus viljelyalustoille


P -

R •

Maastonmuotoilu, korkeuskäyrät

Penkki kivituhka-alueella. Ks. penkin rajaus piir. no 1924-5
Lehtovuori Treo 2002 käsinojilla tai vastaava
metalliosat RAL 9005 musta, puuosat RAL 8015 ruskea
kiinteä asennus valmistajan ohjeen mukaan
Roska-astia, L&T City-roska-astia 60 l, omalla jalalla
maahan asennus valmistajan ohjeen mukaan

-  KIVITUKKAPÄÄLLYSTEINEN KEVYEN LIIKENTEEN VÄYLÄ, KaM 0/8
-  REUNAKIVETÖN KEVYEN LIIKENTEEN VÄYLÄN REUNA
-  AVO-OJA/PAINANNE
-  UUSI RUMPU, TONTILIIITYMISSÄ RUMPU Ø 250 M SN8
-  NYKYINEN HULEVESIKAIVO / HULEVESIVEMÄRIN TARKASTUSKAIVO
-  NYKYINEN HULEVESIVEMÄRI, Ø 800 PVC/k SN8

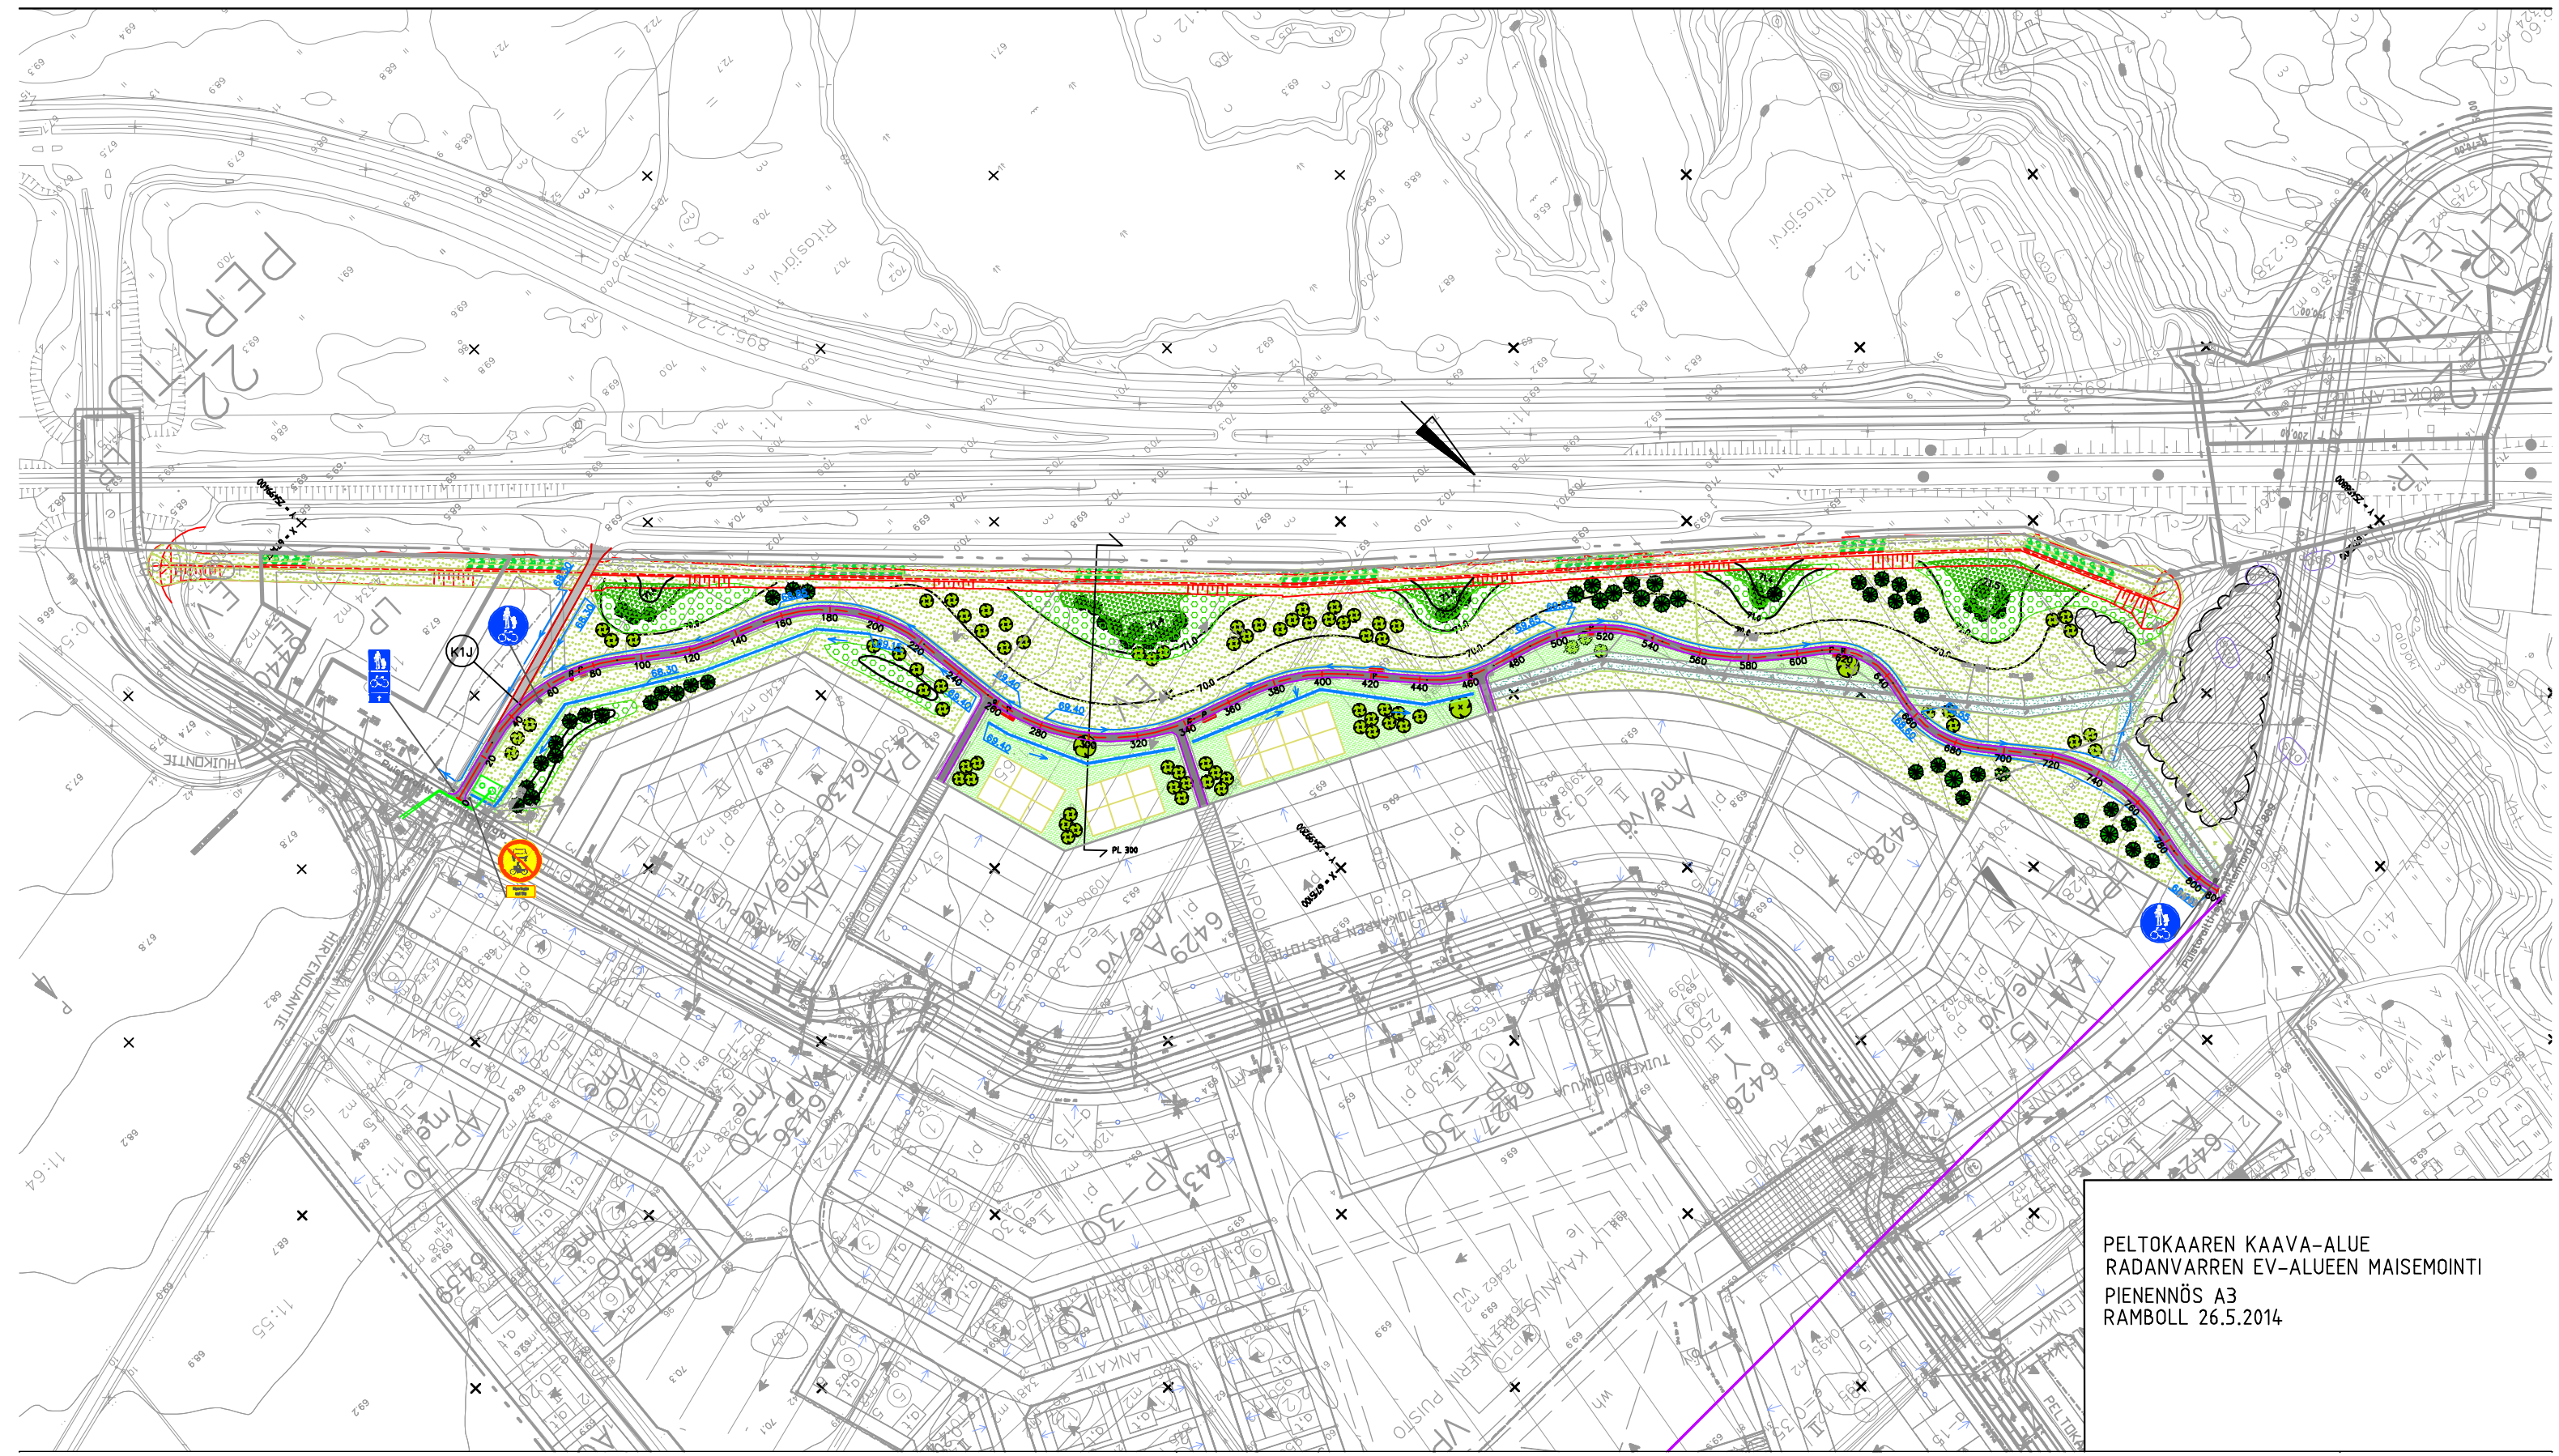

PELTOKAAREN KAAVA-ALUE
RADANVAREN EV-ALUEEN MAISEMINTI
PIENENNÖS A3
RAMBOLL 26.5.2014