


FOCUS-alueen kiinteistöt

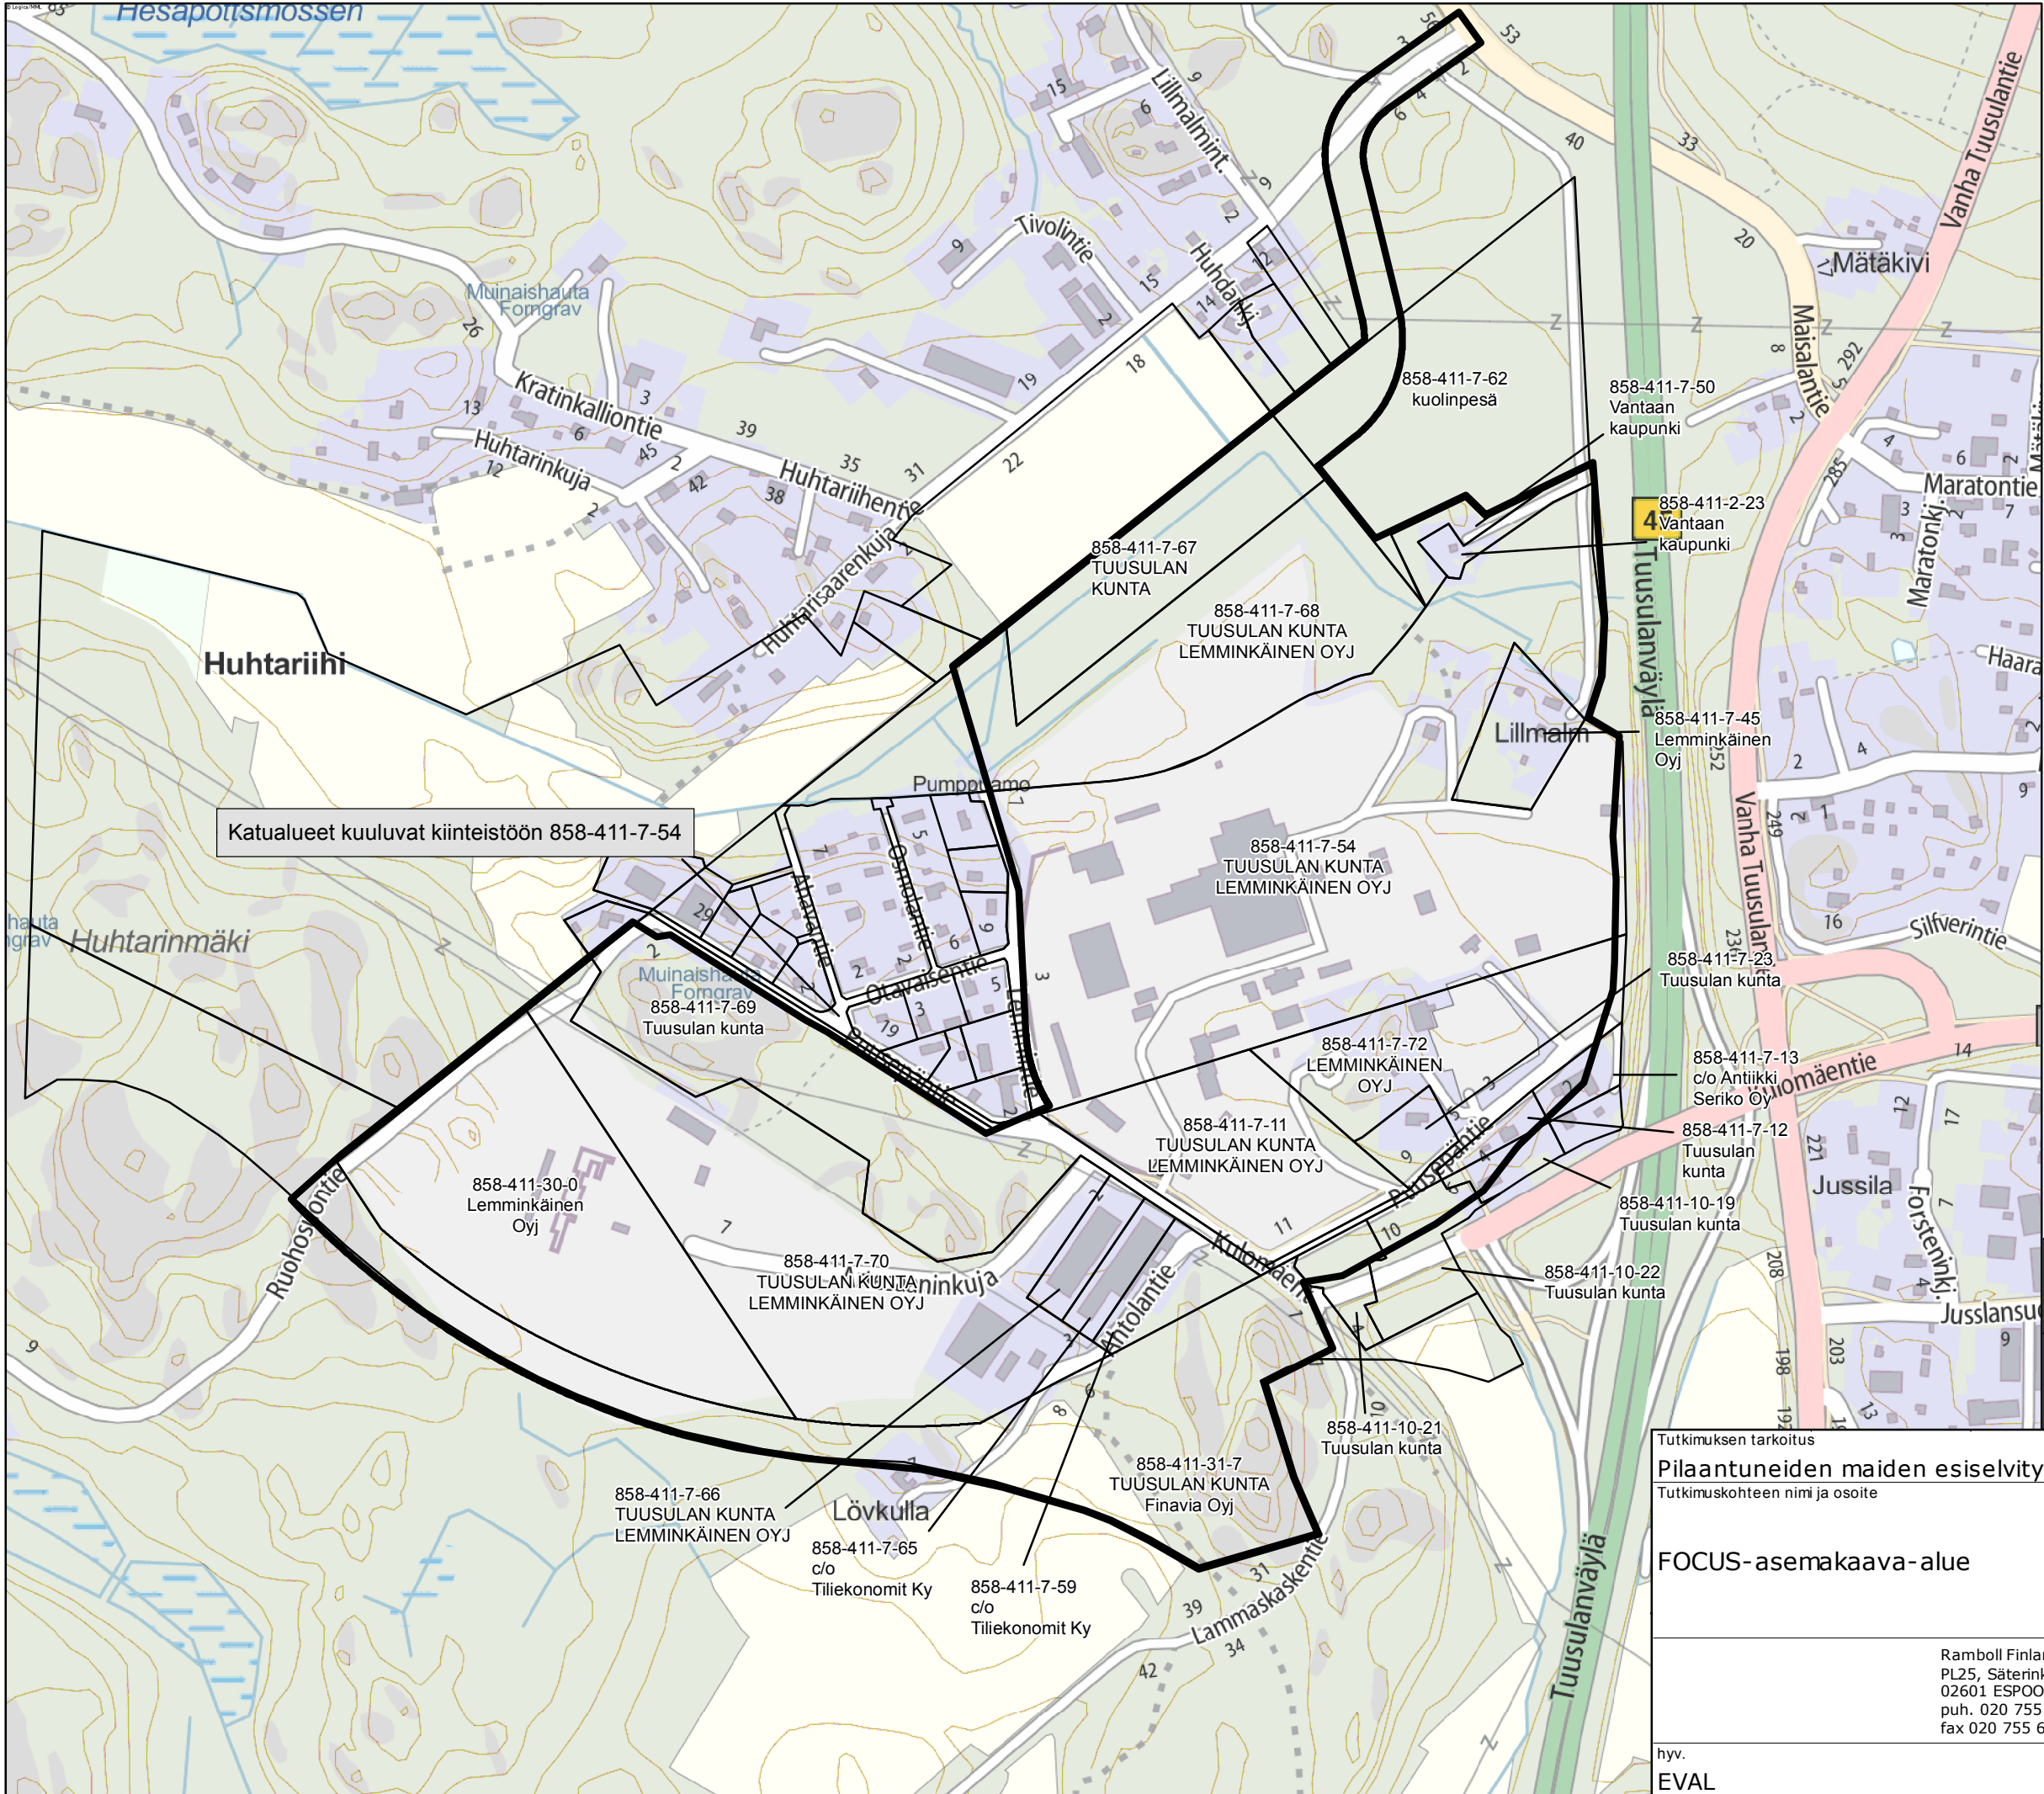

Katualueet kuuluvat kiinteistöön 858-411-7-54

**Selite**

asemakaava-alueen raja

kiinteistön raja

Tutkimuksen tarkoitus	Piirustuslaji	Juokseva nro
<b>Pilaantuneiden maiden esiselvitys</b>	<b>Sijaintipiirustus</b>	
Tutkimuskohteen nimi ja osoite	Piirustuksen sisältö	Mittakaava
<b>FOCUS-asemakaava-alue</b>	<b>FOCUS asemakaava-alueen kohdekiinteistöt ja omistajat</b>	<b>1:6000 (A3)</b>
Ramboll Finland Oy PL25, Säterinkatu 6 02601 ESPOO puh. 020 755 6200 fax 020 755 6206	Suunn. ala <b>YMP</b>	Projektinumero <b>1510016417</b>
hyv. <b>EVAL</b>	Piirustusnumero <b>1510016417-01</b>	Tiedosto Muutos
	Piirtäjä <b>THOMAS</b>	Pvm. <b>10.3.2015</b>
	Suunnittelija <b>MELL</b>	

