




PITUUSLEIKKAUS PÄÄVIRTAUSREITTI, 1:200/1:2000

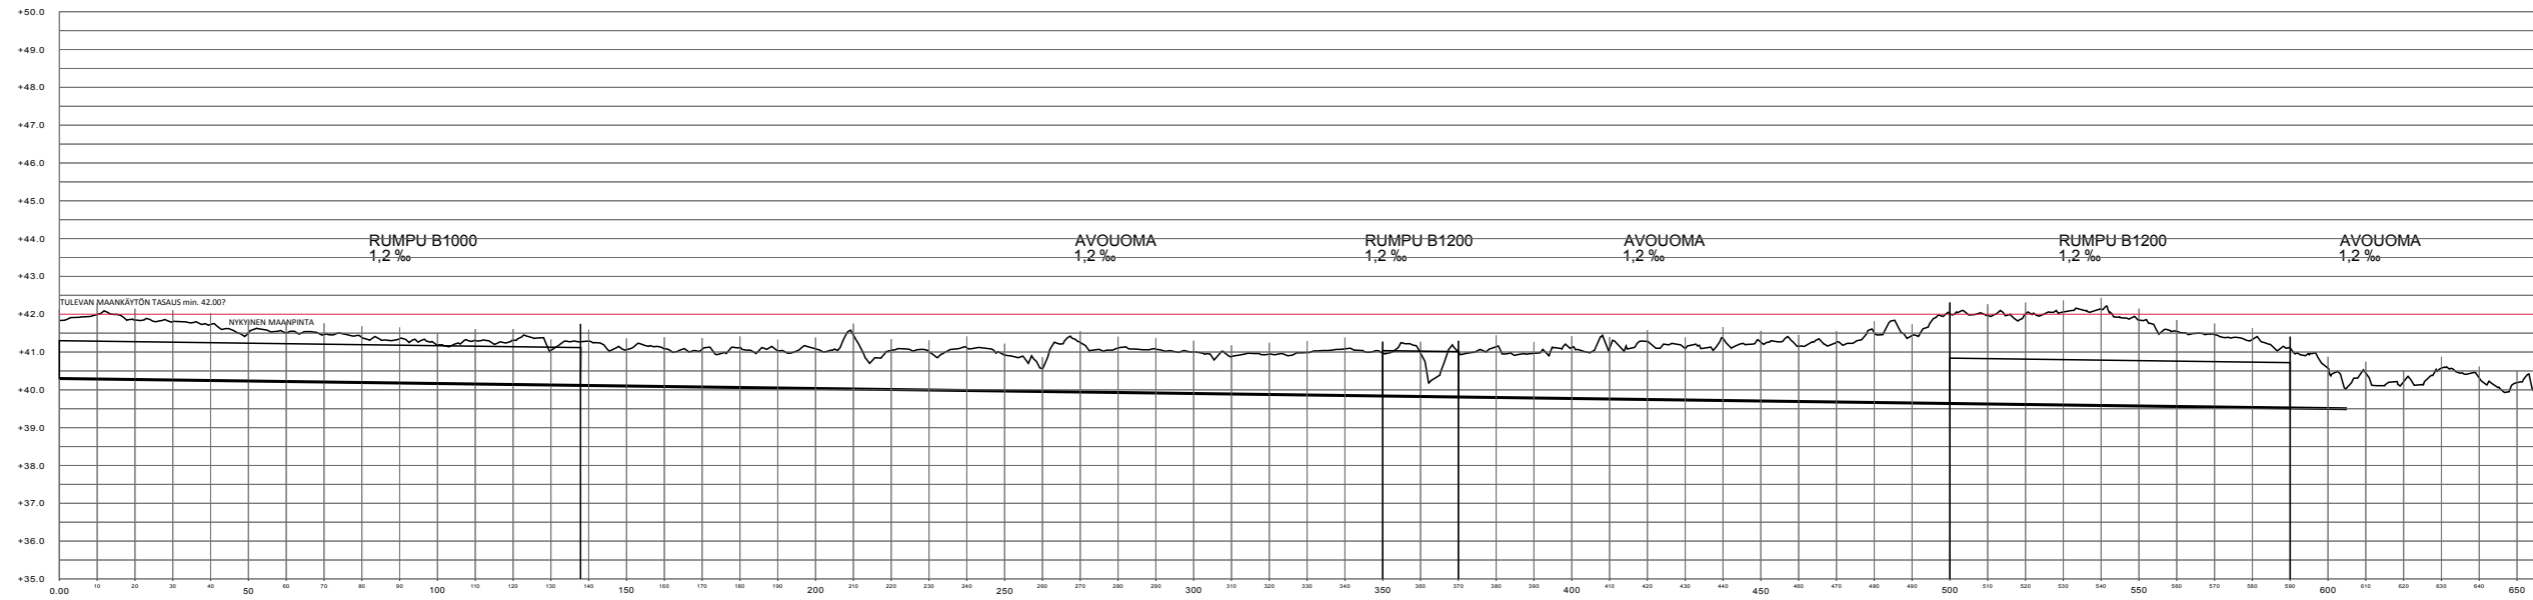

POIKKILEIKKAUS PL280, 1:50/1:500

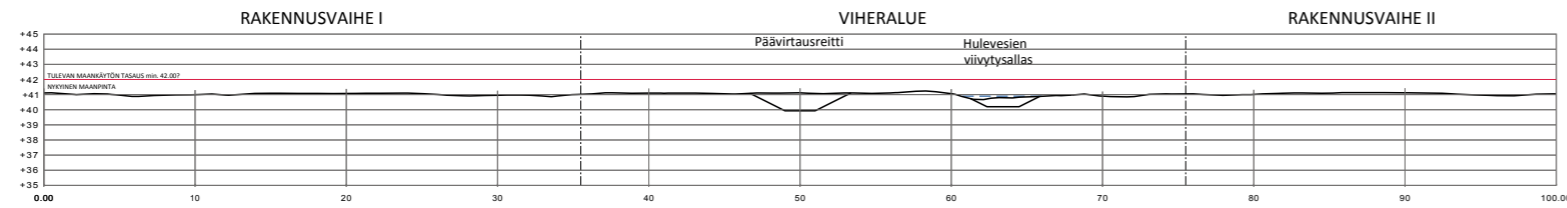

POIKKILEIKKAUS PL420, 1:50/1:500

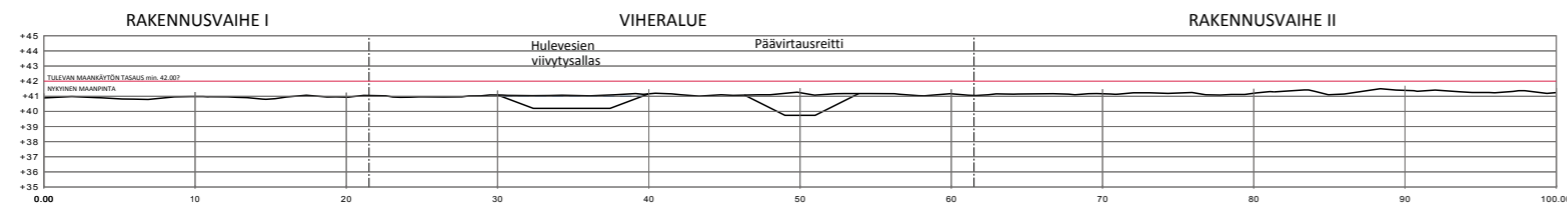

KULOMÄENTIEN HULEVESISELVITYS

LIITE 3. HULEVESIEN HALLINTASUUNNITELMA (A3),

PÄÄVIRTAUSREITIN PITUUSLEIKKAUS, 1:200 / 1:2000

POIKKILEIKKAUKSET PL280, PL420, 1:50 / 1:500

9.6.2015

A.J.Koskenniemi