

Anttilanranta, havainnekuvat




Viistoilmakuva idästä, nykytilanne



Maisema-akselit ja rajaukset




Merkittävä näkymä

 Maisemaa rajaavat tärkeät elementit

 Maisemallisesti suojaamaton kortteli

Viistoilmakuva, ehdotus



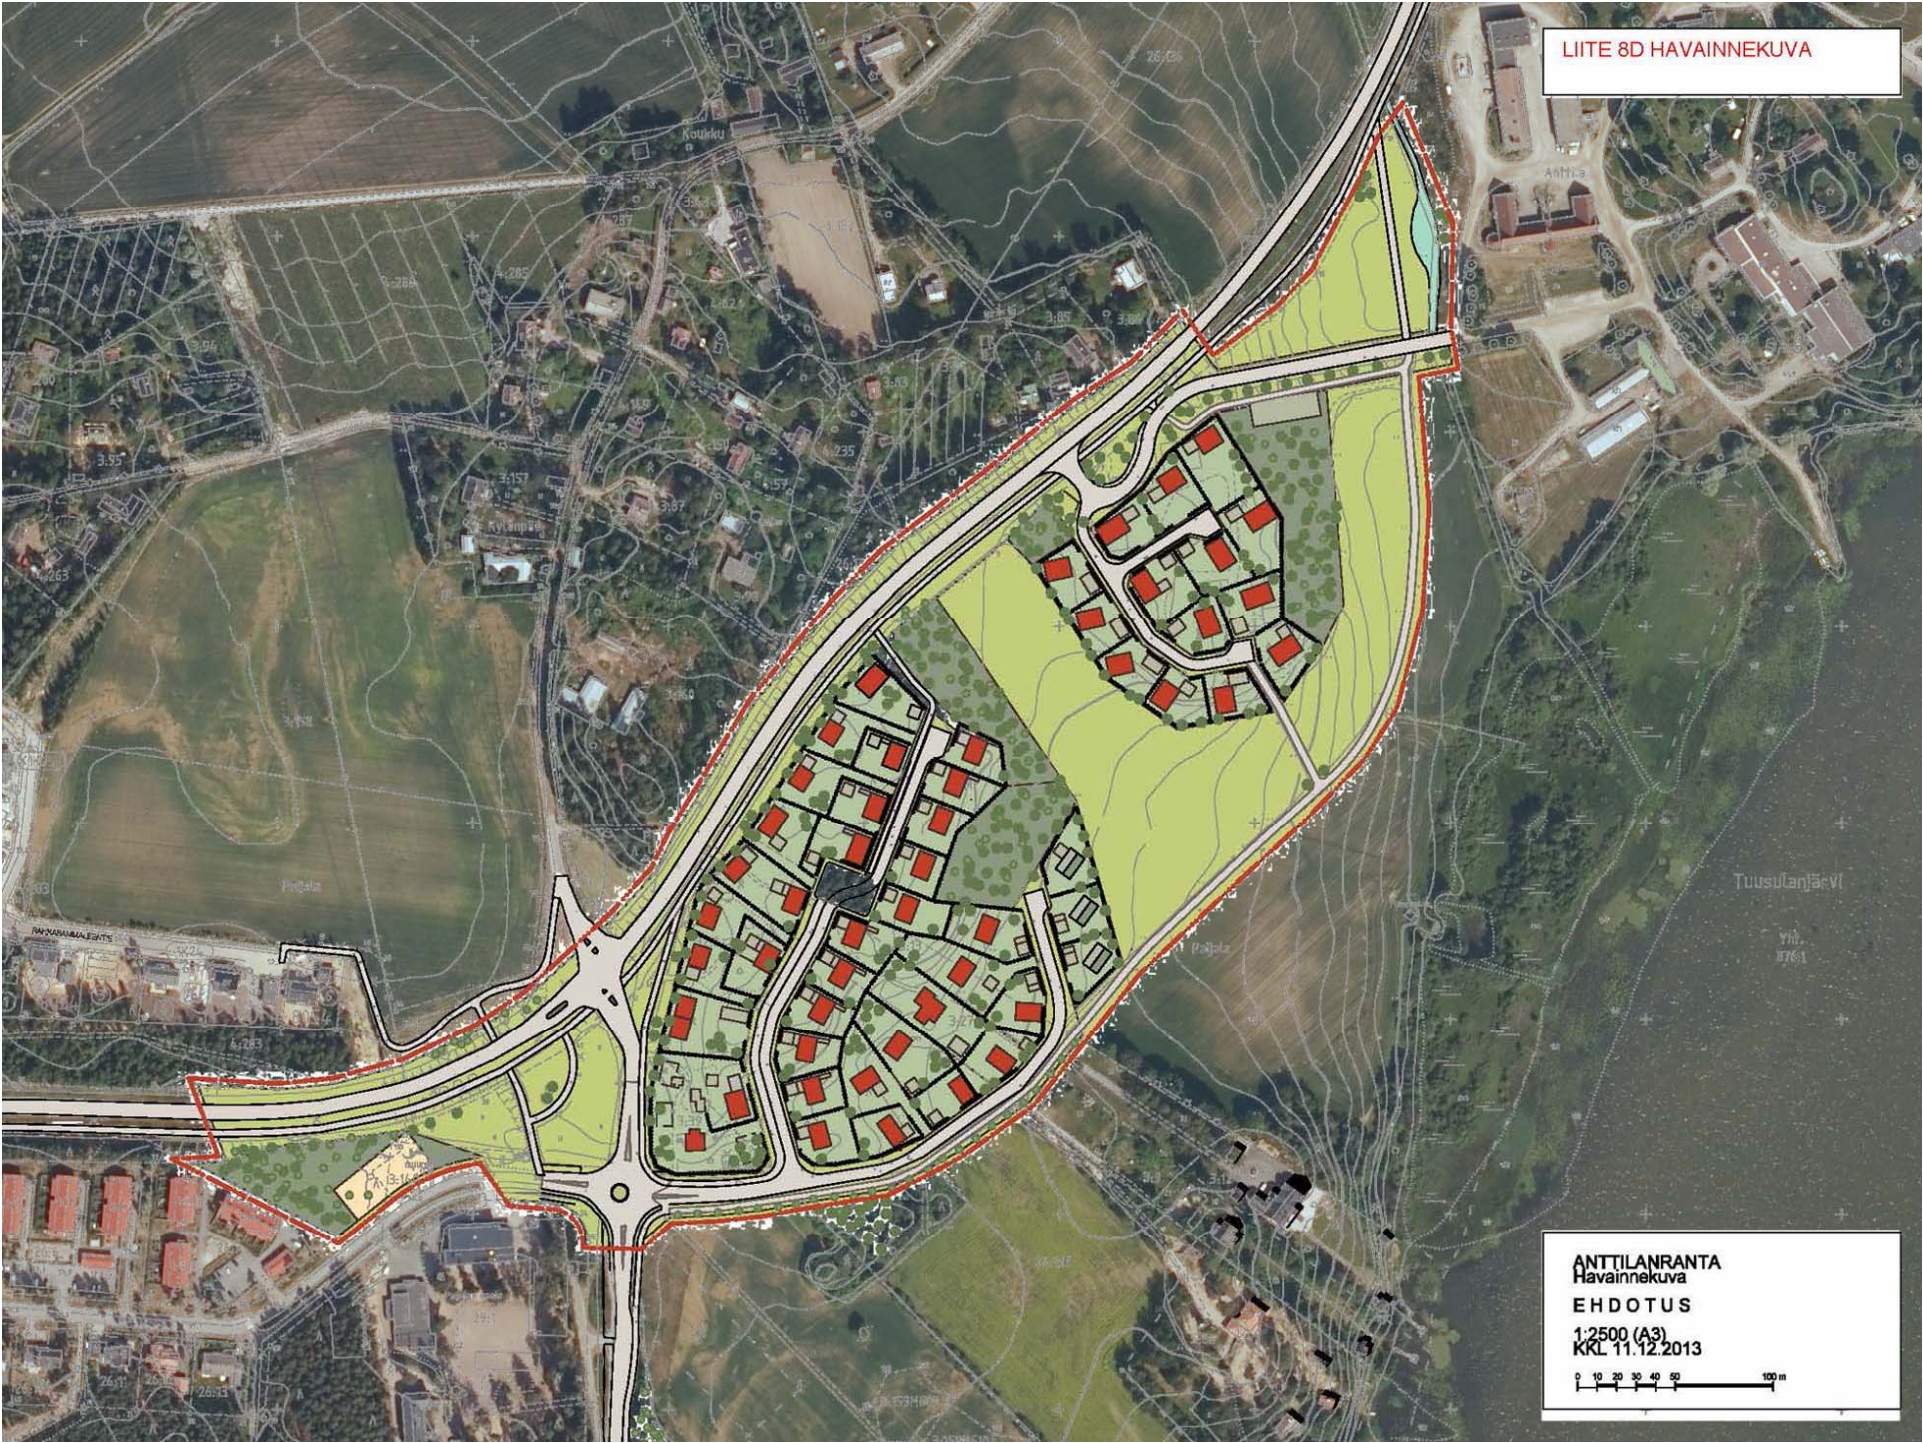


ANTTILANRANTA

Havainnekuva

EHDOTUS

1:2500 (A3)

KKL 11.12.2013

 



Anttilanrannan sopivuus maisemaan


- Pientalot
- Värit
- Sijoittuminen rinteeseen
- Istuu kaukomaisemaan
- Suojapuusto (VL/s) ja Rantaniityntien ja rannan välinen puusto
- Näkymät kaikilta tonteilta



Mallinnus, näkymä pohjoisesta



NÄKYMÄ RANTANIITYNKUJAN SUUNTAAN,
VÄRISKAALA

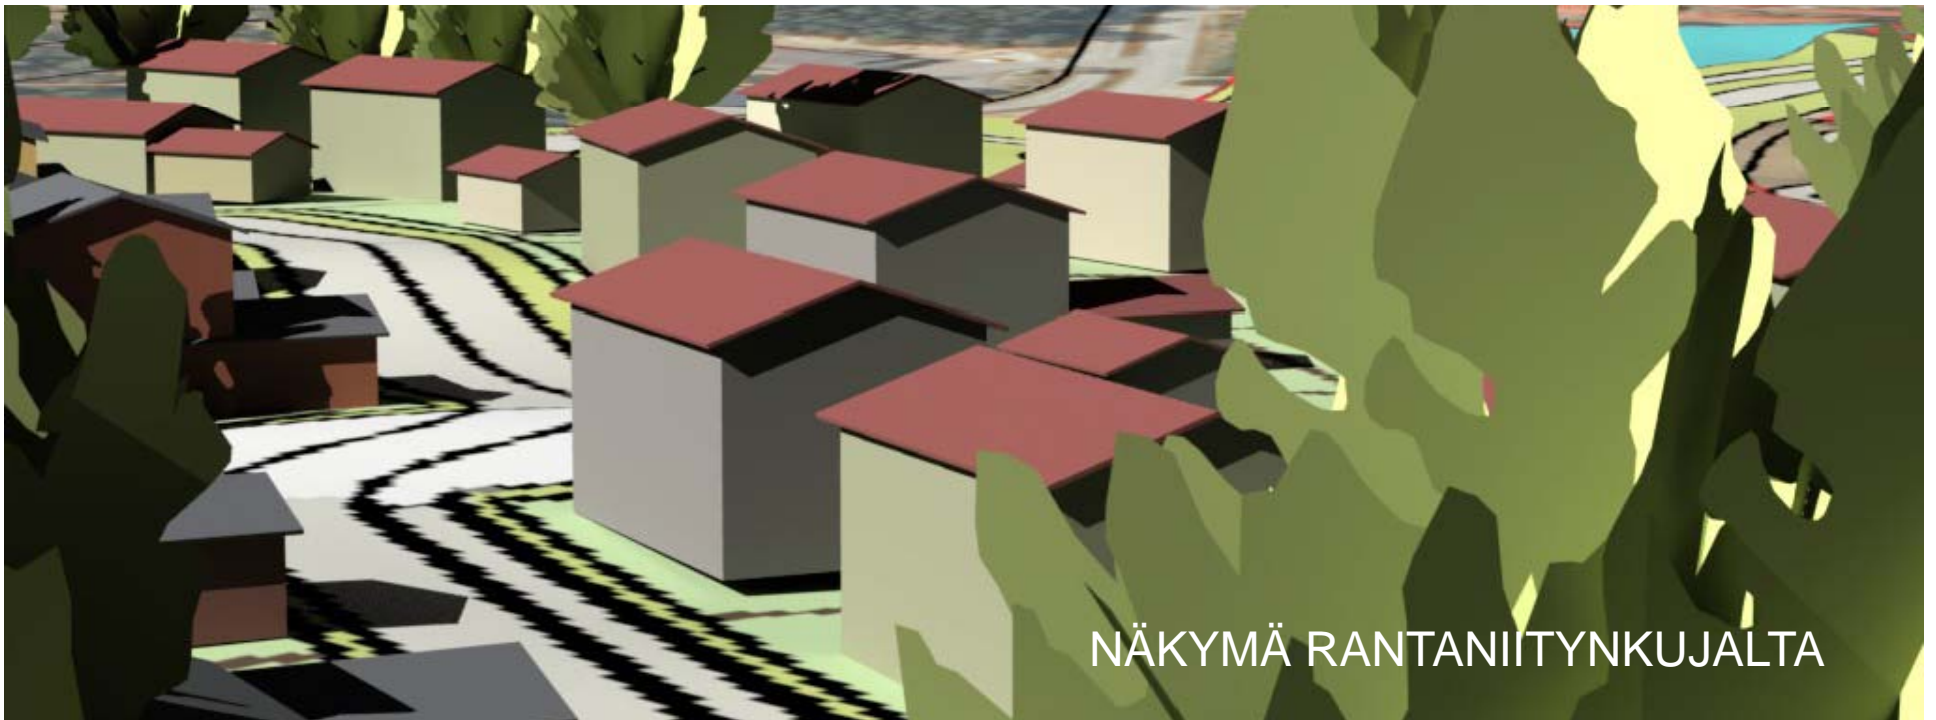

NÄKYMÄ RANTANIITYNKUJALTA