




VIITESUUNNITELMA

KAUPPATIE 2, HYRYLÄ

ARKKITEHTITOIMISTO JUKKA TURTIAINEN OY - TAMMASAARENKATU 5 - 00180 HELSINKI - PUH. 09-4355 320 - FAX 09-4355 3210

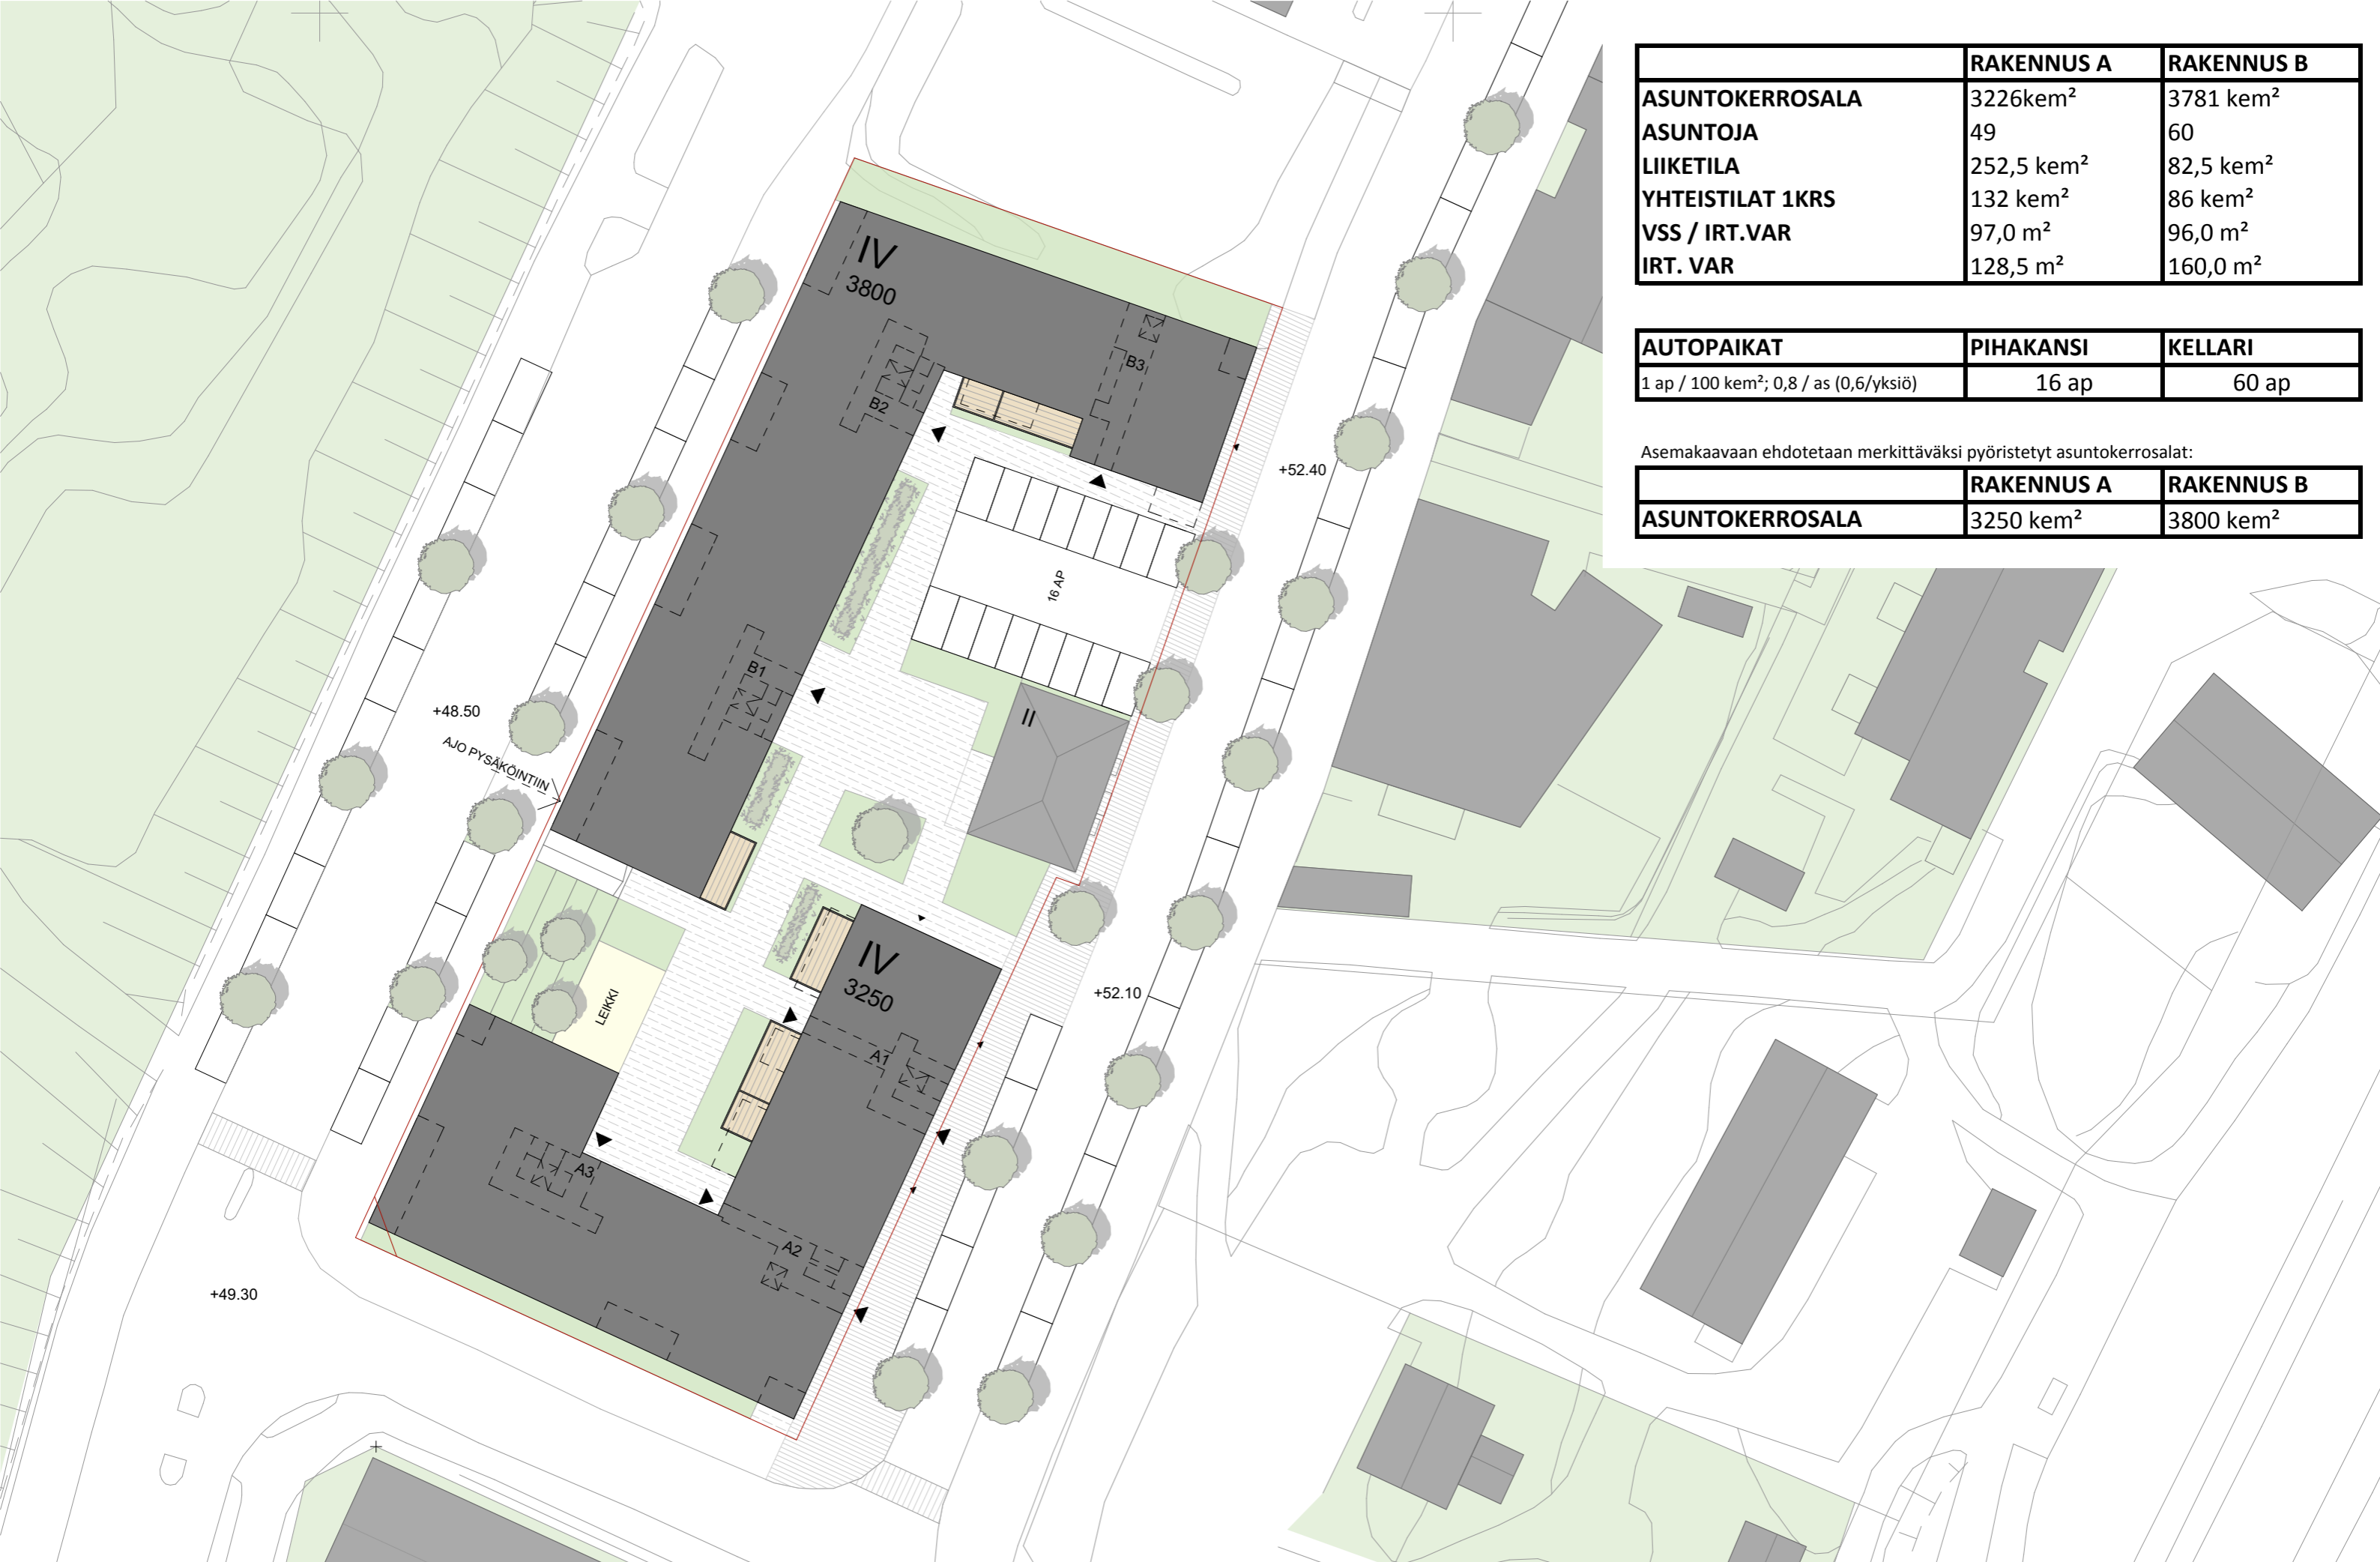


	RAKENNUS A	RAKENNUS B
ASUNTOKERROSALA	3226kem ²	3781 kem ²
ASUNTOJA	49	60
LIIKETILA	252,5 kem ²	82,5 kem ²
YHTEISTILAT 1KRS	132 kem ²	86 kem ²
VSS / IRT.VAR	97,0 m ²	96,0 m ²
IRT. VAR	128,5 m ²	160,0 m ²

AUTOPAIKAT	PIHAKANSI	KELLARI
1 ap / 100 kem ² ; 0,8 / as (0,6/yksiö)	16 ap	60 ap

Asemakaavaan ehdotetaan merkittäväksi pyöristetyt asuntokerrosalat:

	RAKENNUS A	RAKENNUS B
ASUNTOKERROSALA	3250 kem ²	3800 kem ²

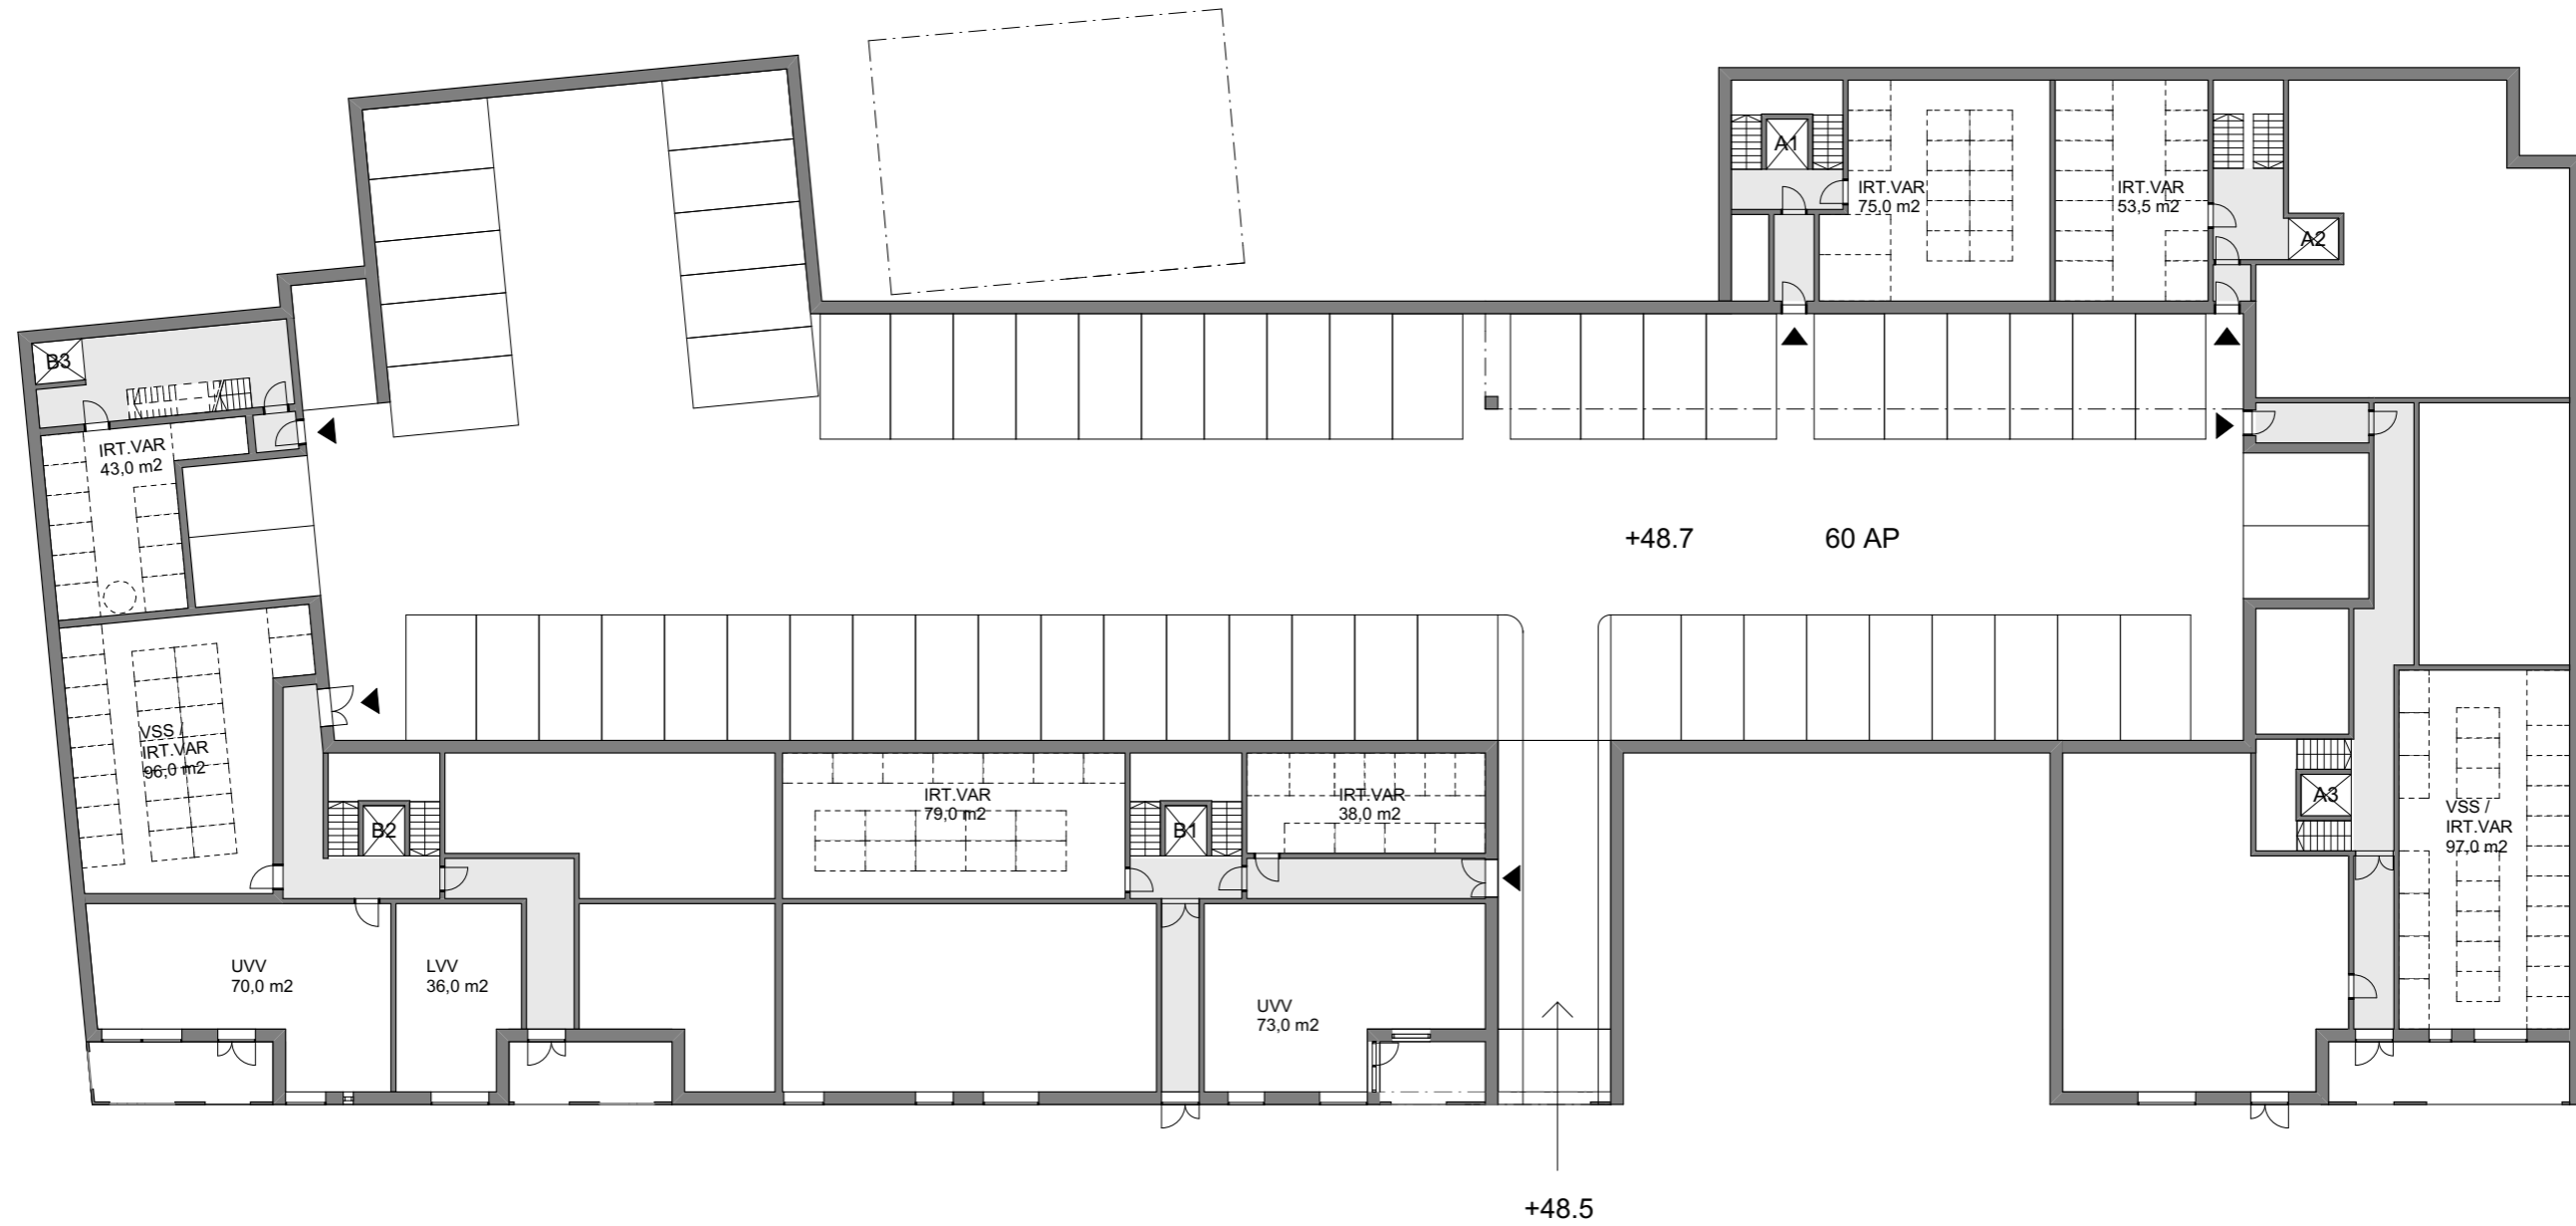



KAUPPATIE 2, HYRYLÄ

ARKKITEHTITOIMISTO JUKKA TURTIAINEN OY - TAMMASAARENKATU 5 - 00180 HELSINKI - PUH. 09-4355 320 - FAX 09-4355 3210

POHJAPIIRROS 1 KERROS 1:300
LUONNOS 27.5.2016









KAUPPATIE 2, HYRYLÄ

ARKKITEHTITOIMISTO JUKKA TURTIAINEN OY - TAMMASAARENKATU 5 - 00180 HELSINKI - PUH. 09-4355 320 - FAX 09-4355 3210

LEIKKAUS A-A 1:200
LUONNOS 27.5.2016



JULKISIVU LÄNTEEN



JULKISIVU ITÄÄN

KAUPPATIE 2, HYRYLÄ

ARKKITEHTITOIMISTO JUKKA TURTIAINEN OY - TAMMASAARENKATU 5 - 00180 HELSINKI - PUH. 09-4355 320 - FAX 09-4355 3210

JULKISIVUT 1:400
LUONNOS 27.5.2016



KAUPPATIE 2, HYRYLÄ

ARKKITEHTITOIMISTO JUKKA TURTIAINEN OY - TAMMASAARENKATU 5 - 00180 HELSINKI - PUH. 09-4355 320 - FAX 09-4355 3210

NÄKYMÄ KAUPPATIELTÄ
LUONNOS 27.5.2016



KAUPPATIE 2, HYRYLÄ

ARKKITEHTITOIMISTO JUKKA TURTIAINEN OY - TAMMASAARENKATU 5 - 00180 HELSINKI - PUH. 09-4355 320 - FAX 09-4355 3210

NÄKYMÄ SISÄPIHALTA
LUONNOS 27.5.2016