

# Hyrylän liike- ja palvelukeskus

ETELÄNPUOLEINEN AUKIO  
17.12.2021

parviainen  
ARKKITEHDIT



LEHTO





# Sisällysluettelo


Etelänpuoleinen aukio

17.12.2021


- Asemapiirustus
- Pohjapiirustus
- Leikkaukset
- Perspektiivikuva
-

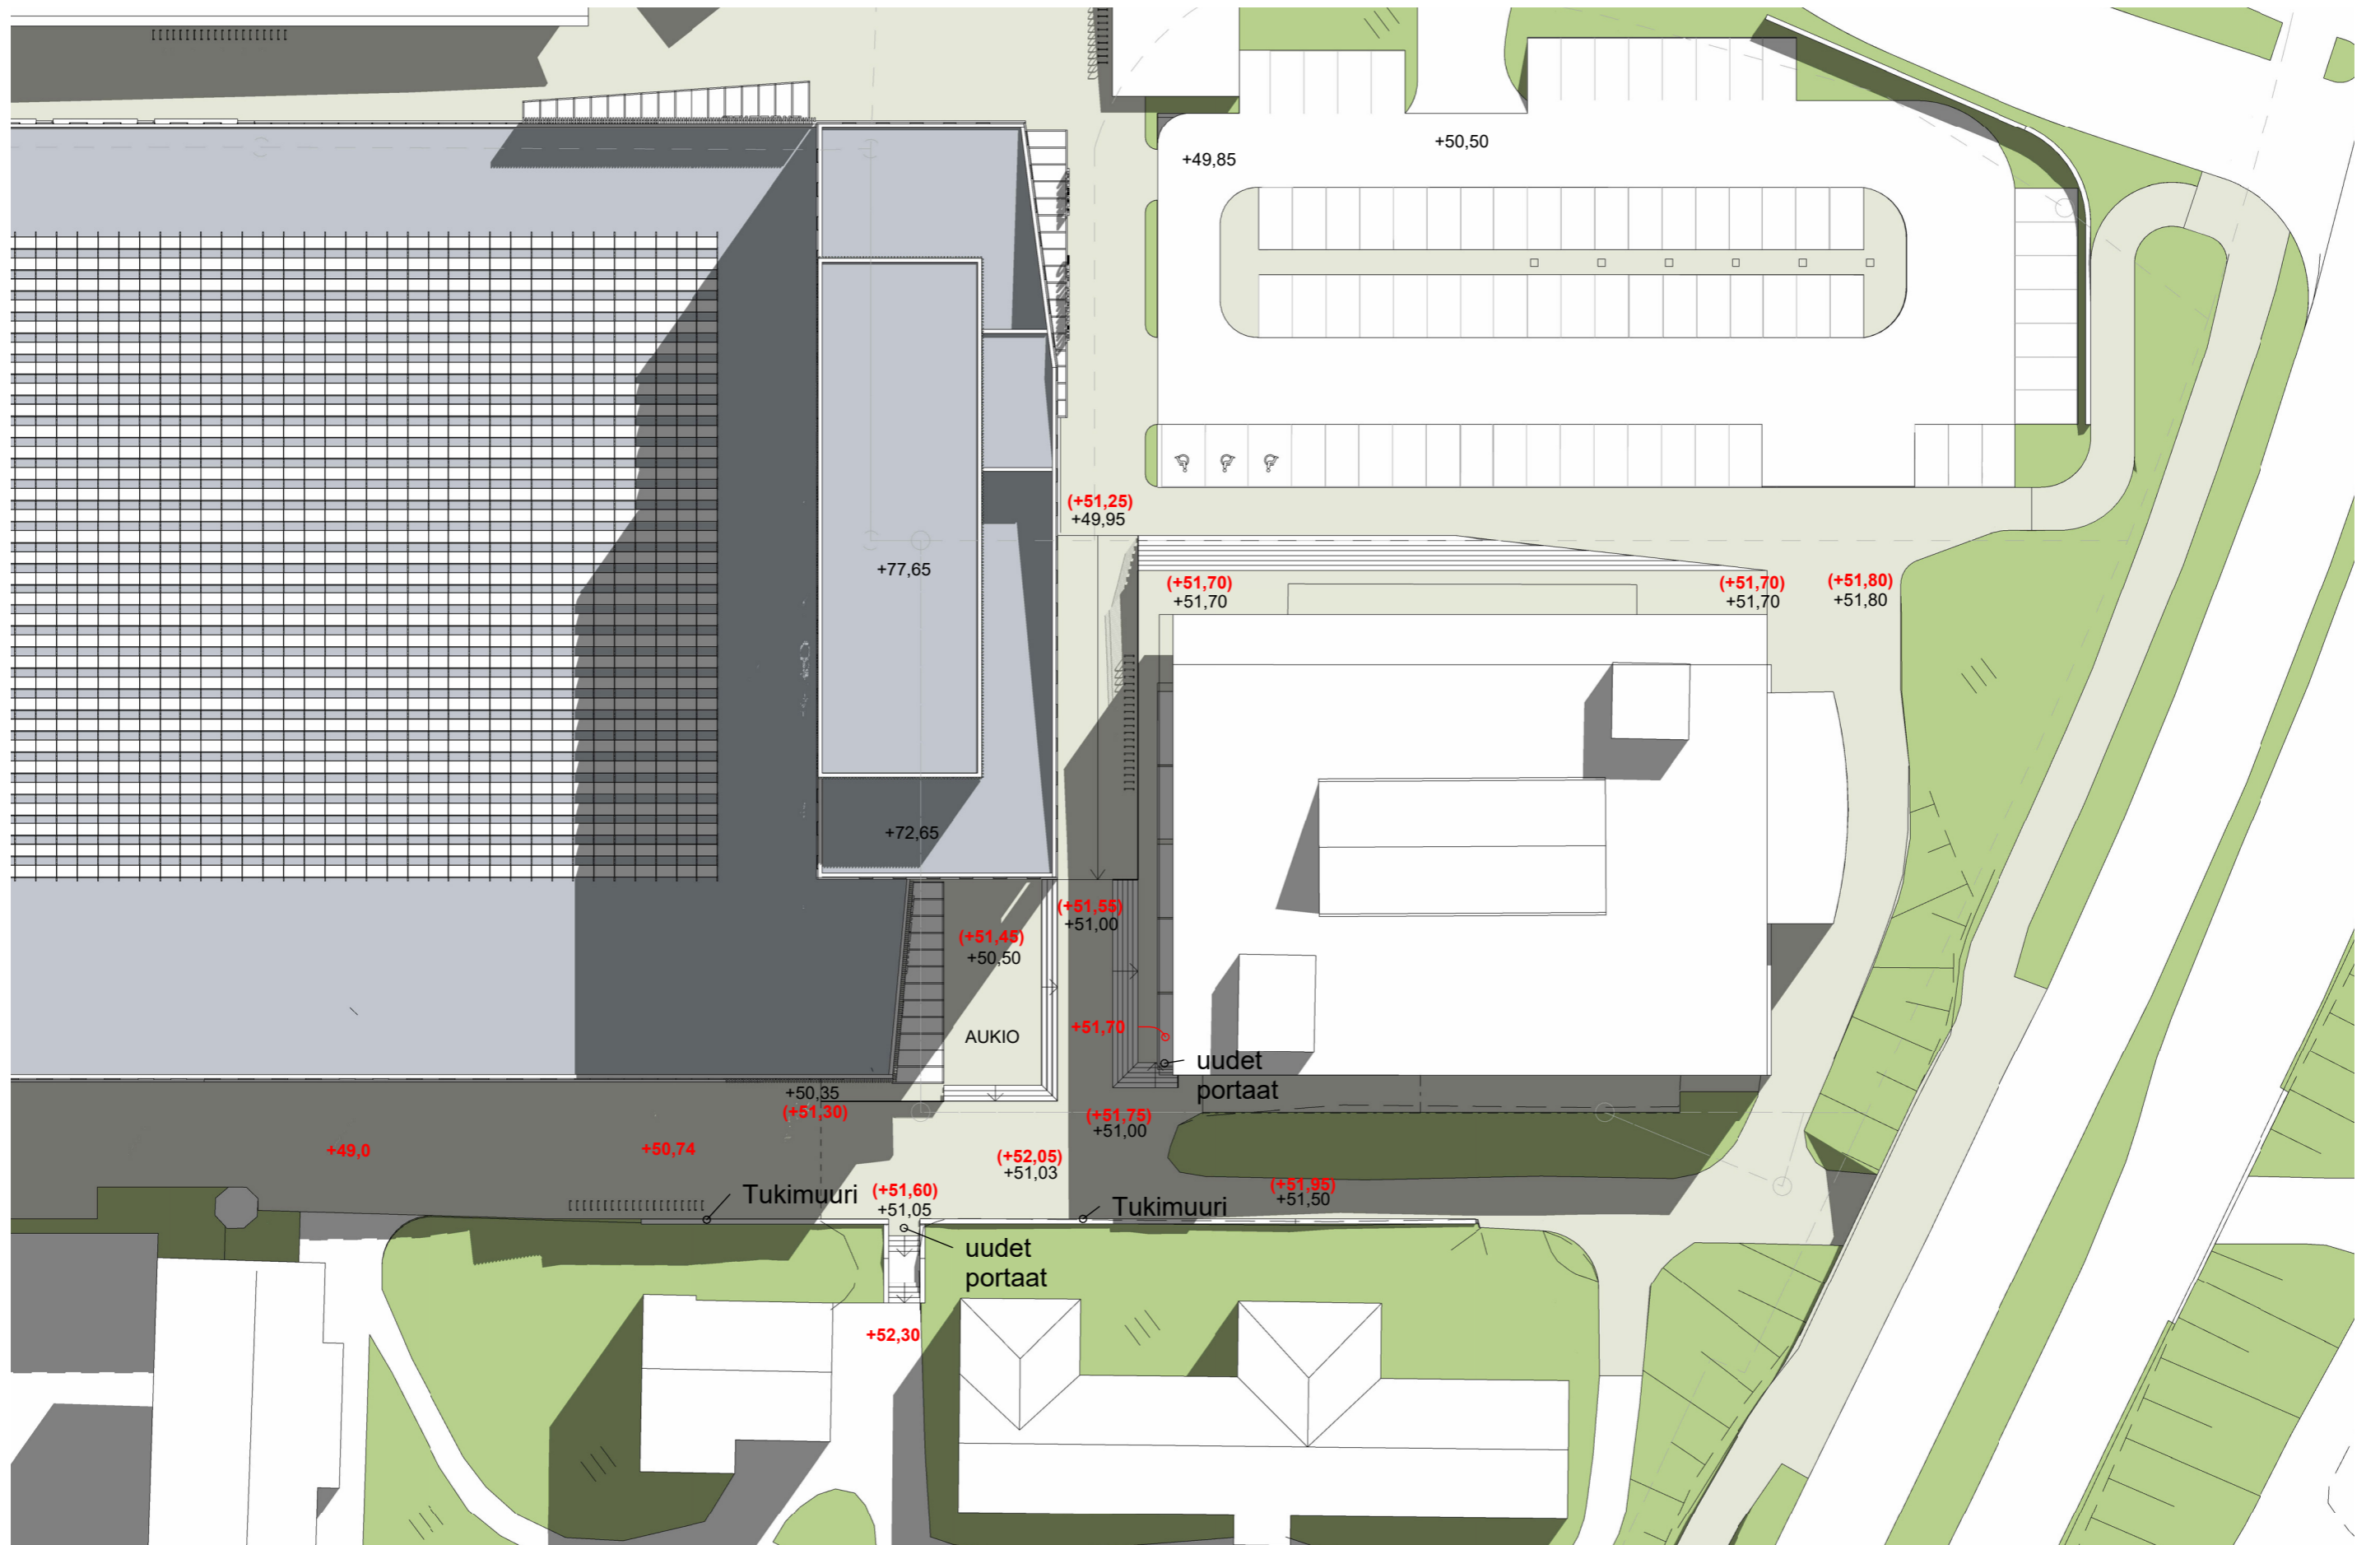

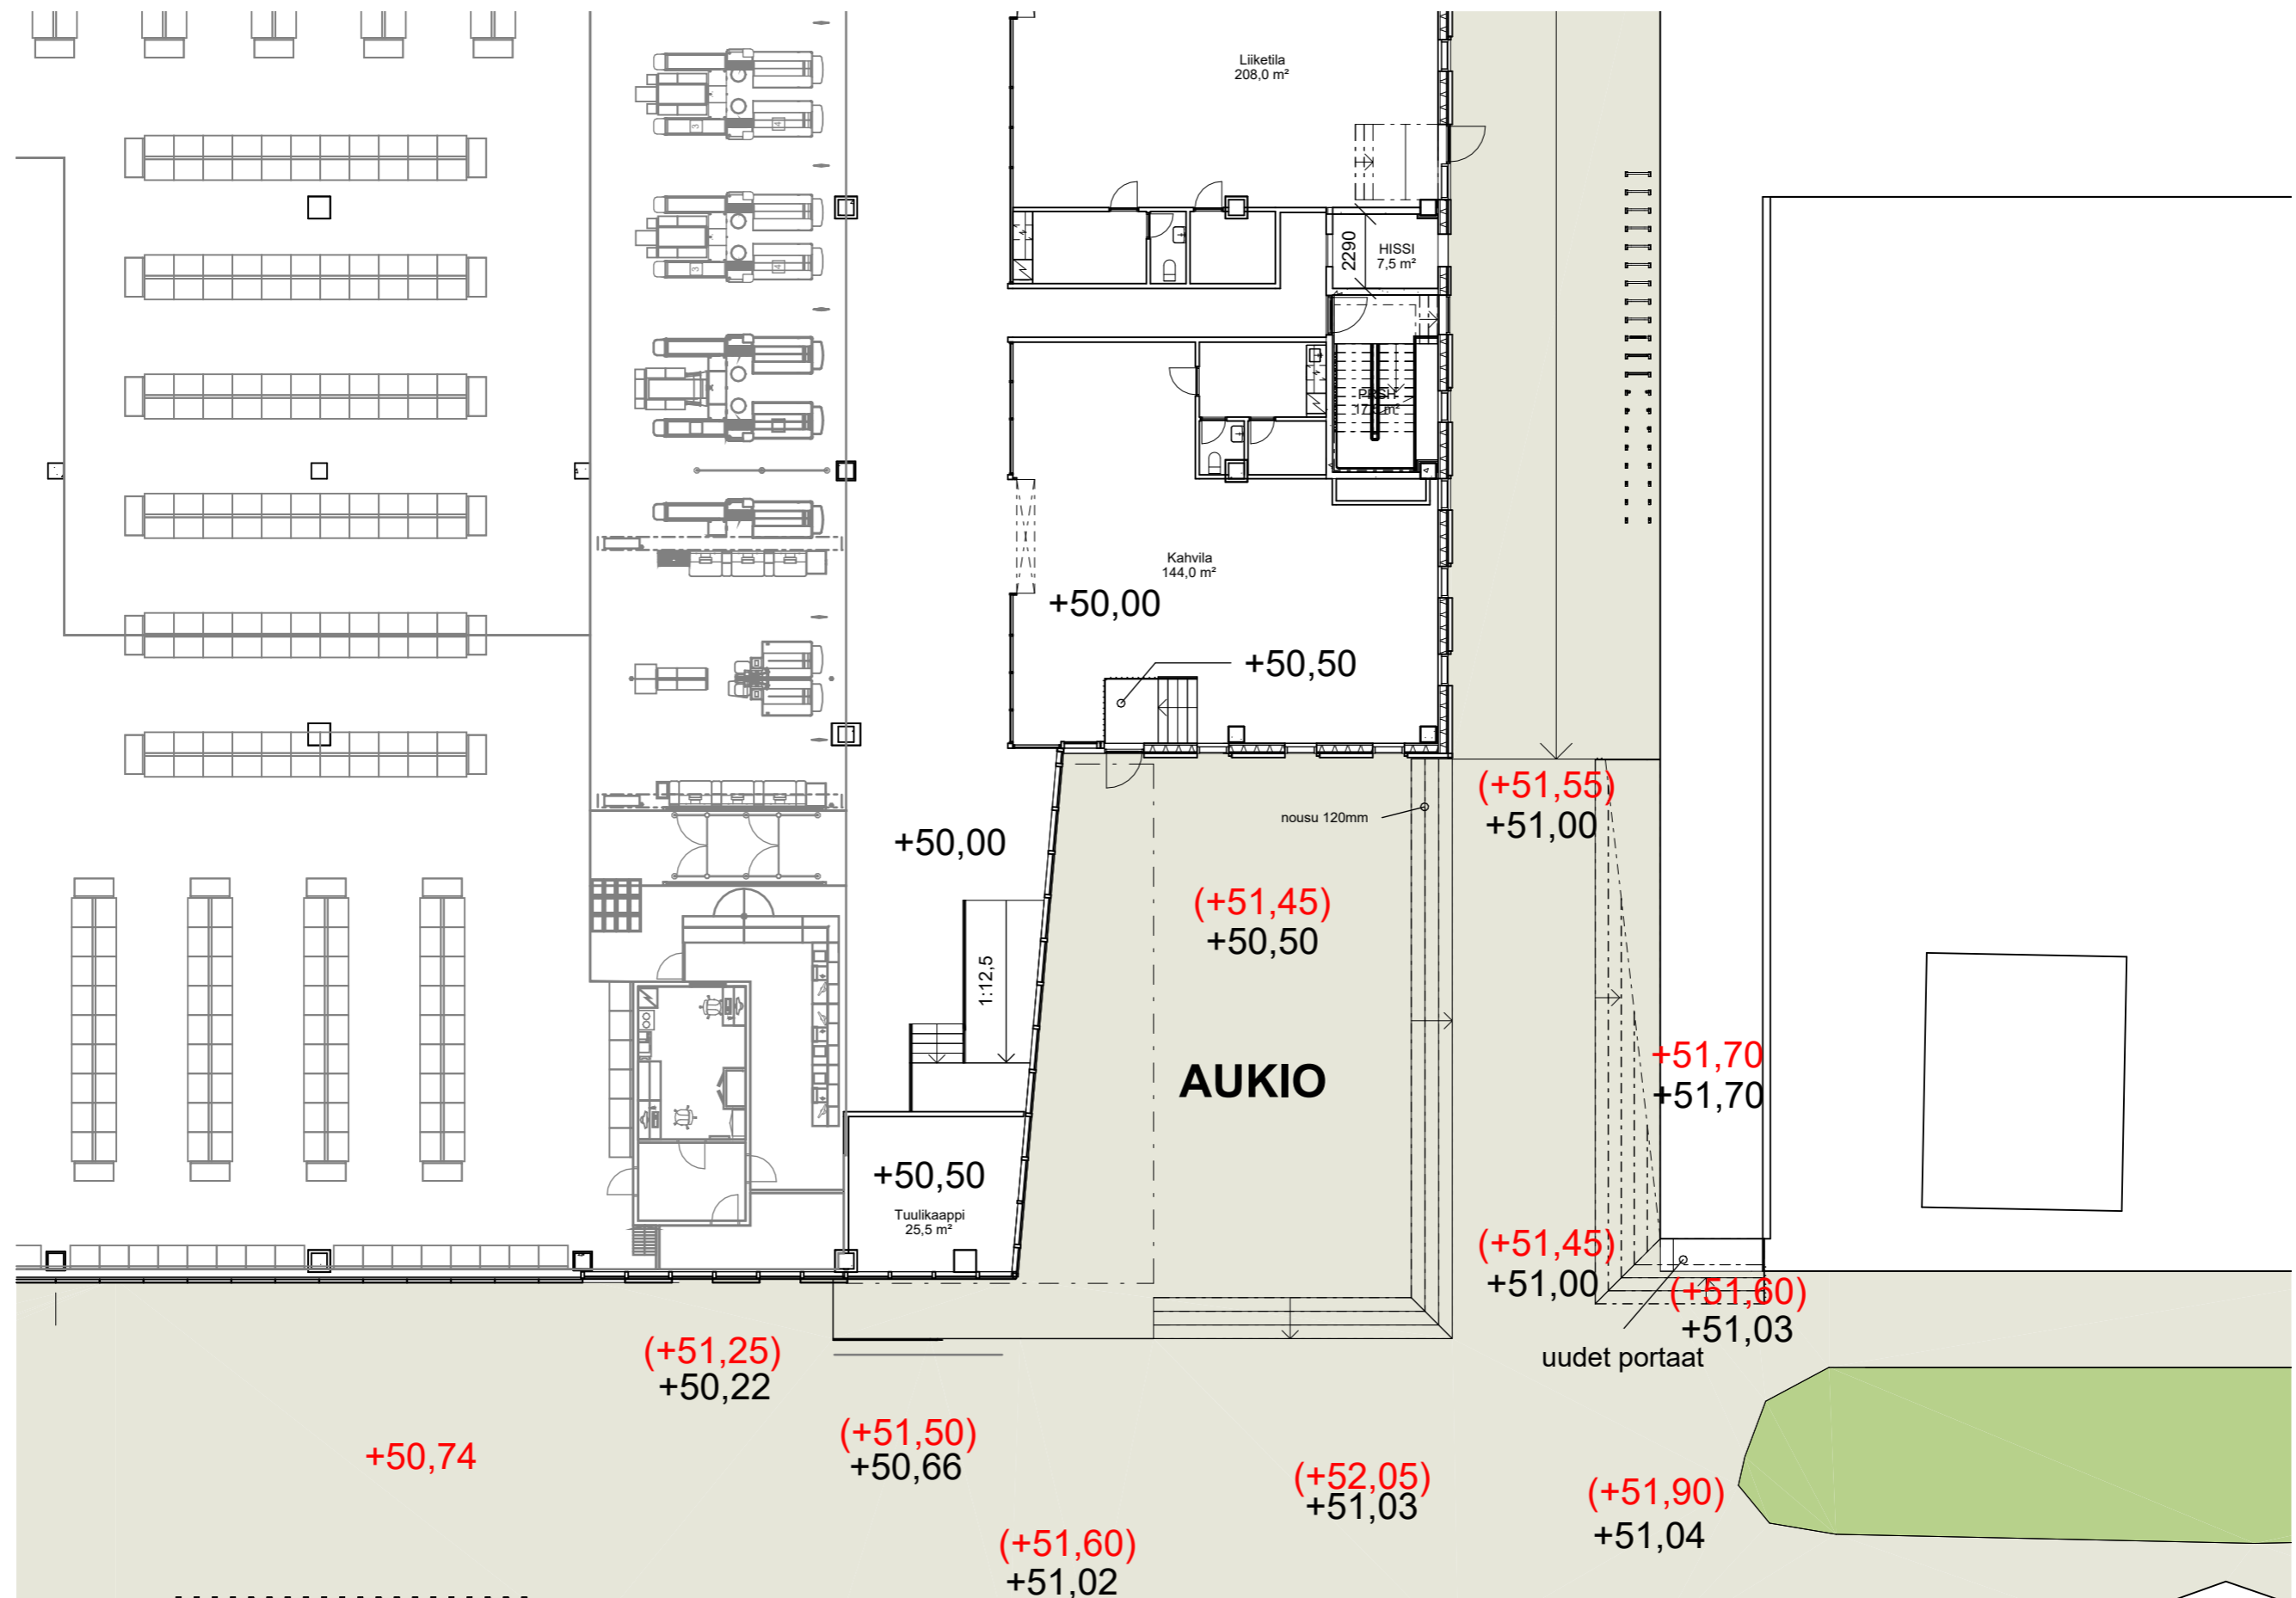

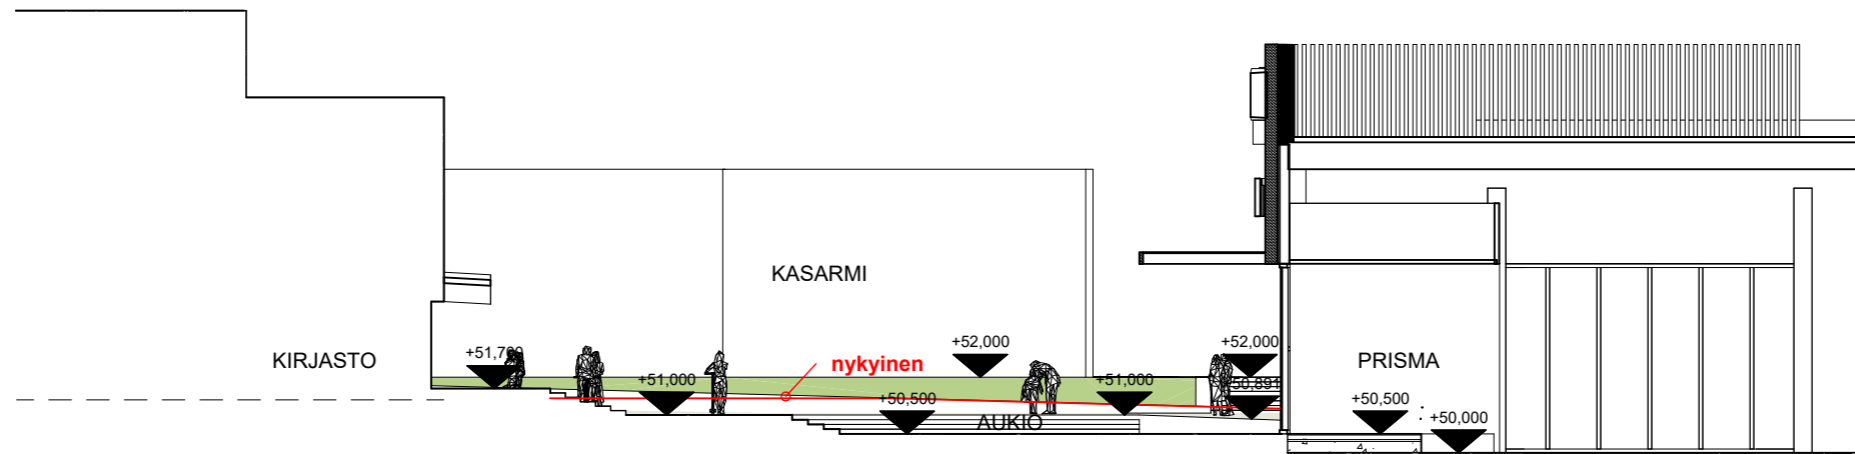

AA 1 : 200

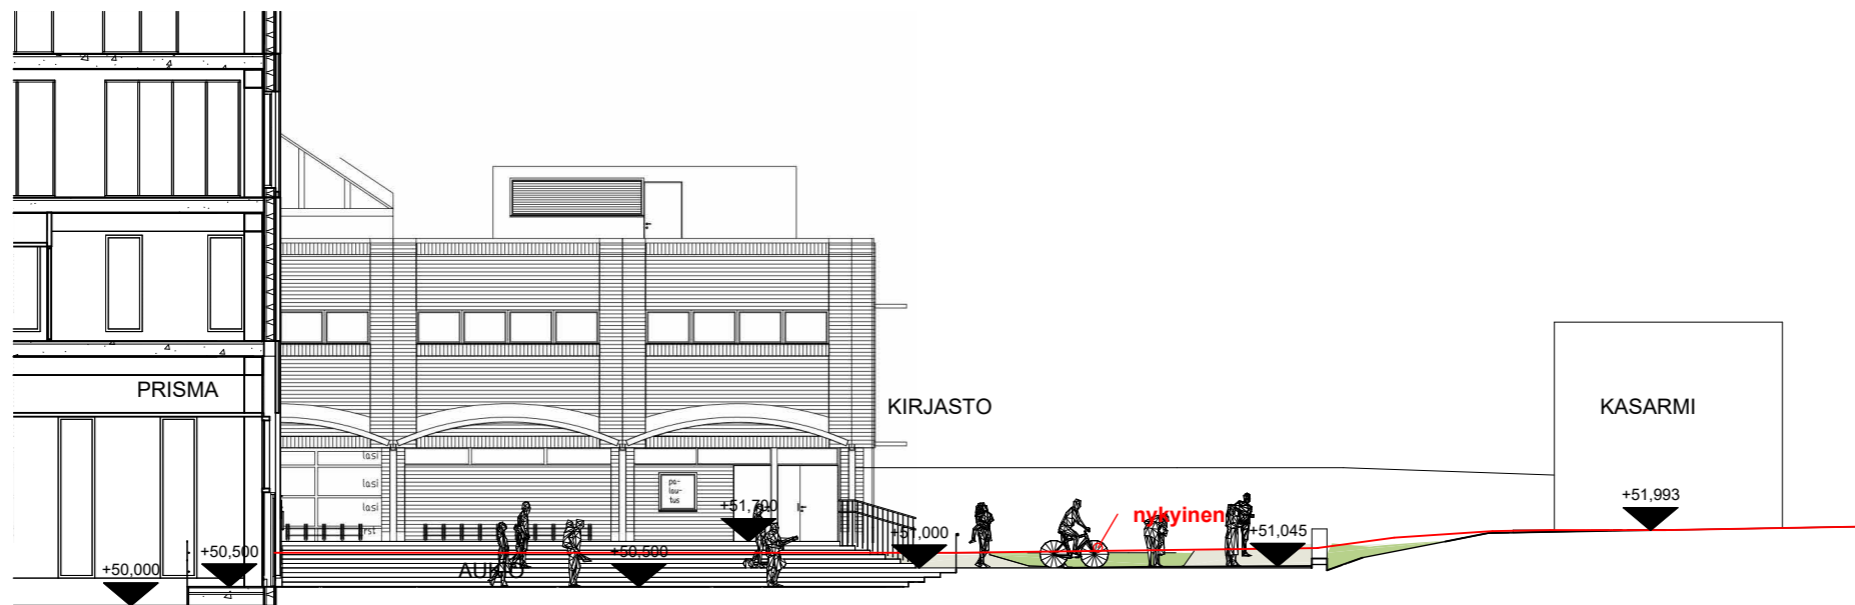

BB 1 : 200







