

TUUSULAN KUNTA
KIINTEISTÖREKISTERIN
PITÄJÄ

Tonttikartta


Nro 20210018

Tontin lohkomistoimitus

0 10 20 30m

1:500

Kiinteistötunnus		
858-12-2618-1-4		
Voimassa oleva asemakaava nro 3500	9.12.2019	Piirtäjä
Voimassa oleva tonttijako nro 12019	9.12.2019	JR
Toimituspäivä		Karttalehti
25.05.2021		699500-01 699498-99
Tontti merkitty kiinteistörekisteriin 3.6.2021		

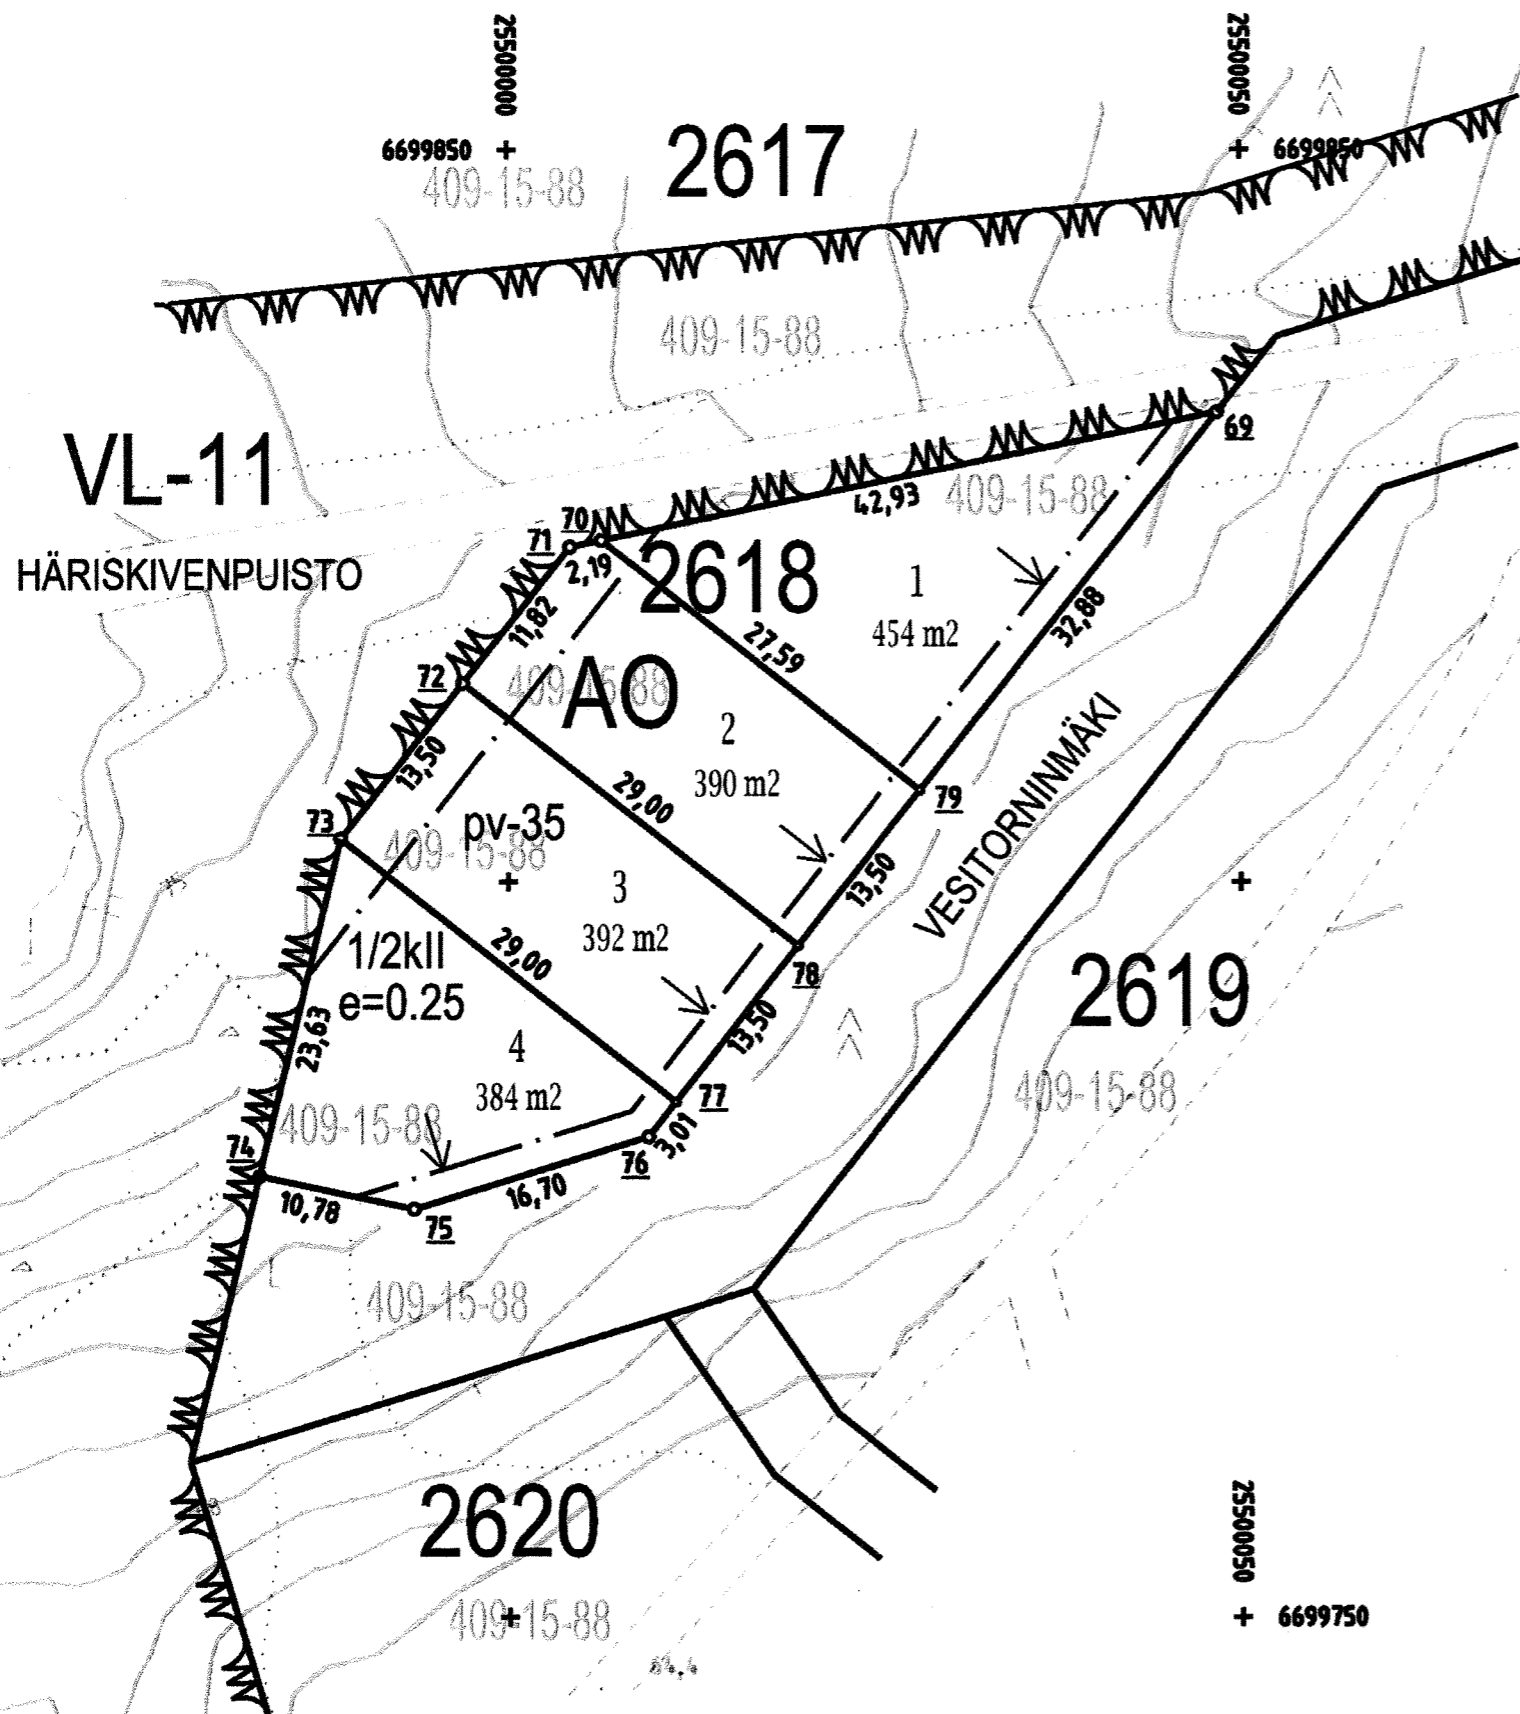

KOORDINAATTILUETTELO (ETRS-GK25)
KORKEUSJARJESTELMA N2000

N o	P	I	
69	6699832	068	25500048 415 Putki
70	6699823	286	25500006 398 Putki
71	6699822	837	25500004 253 Putki
72	6699813	546	25499996 944 Putki
73	6699802	937	25499988 596 Putki
74	6699779	973	25499983 007 Putki
75	6699777	750	25499993 554 Putki
76	6699782	637	25500009 525 Putki
77	6699785	005	25500011 388 Rajapiste
78	6699795	615	25500019 735 Rajapiste
79	6699806	225	25500028 083 Rajapiste