

KOORDINAATTILUETTELO (ETRS-GK25)
KORKEUSJÄRJESTELMÄ N2000

N:o	P	I	
1	6700070.164	25500053.370	Yksikivinen
2	6700076.819	25500009.547	Yksikivinen
2	6700160.989	25500094.093	Rajapiste
4	6700093.702	25500105.182	Yksikivinen
4	6700073.617	25500030.631	Yksikivinen
7	6700162.622	25500044.014	Putki
8	6700161.752	25500021.708	Putki
9	6700154.621	25500014.416	Putki
10	6700143.581	25500013.725	Rajapiste
11	6700122.540	25500012.408	Rajapiste
12	6700099.496	25500010.966	Putki
15	6700117.102	25500048.220	Putki
16	6700094.343	25500044.894	Putki
23	6700162.269	25500054.821	Putki
24	6700137.882	25500051.257	Putki
51	6700084.348	25500055.178	Putki
80	6700106.056	25500130.131	Putki
85	6700078.903	25500094.401	Putki
141	6700160.393	25500112.349	Putki


Vesijohtorasite 858-2020-K511
Viemärijohtorasite 858-2020-K512
oikeus Tuusulan kunnalle

TUUSULAN KUNTA
KIINTEISTÖREKISTERIN
PITÄJÄ
Tontin lohkomistoimitus
0 10 20 30m 1:500

Tonttikartta
Nro 20200049

Kiinteistötunnus			
858-12-2605-4 -8			
Voimassa oleva asemakaava nro 3500	9.12.2019	Piirtäjä	Karttalehti
Voimassa oleva tonttijako nro 12006	9.12.2019	PK	700500-01
Toimituspäivä	Toimitusinsinööri	Antti Reijonen	
11.11.2020			
Tontti merkitty kiinteistörekisteriin			15.12.2020

Lakkautetaan tilan
RN:o 5:141 oikeus tiehen
(000-2012-K13350)

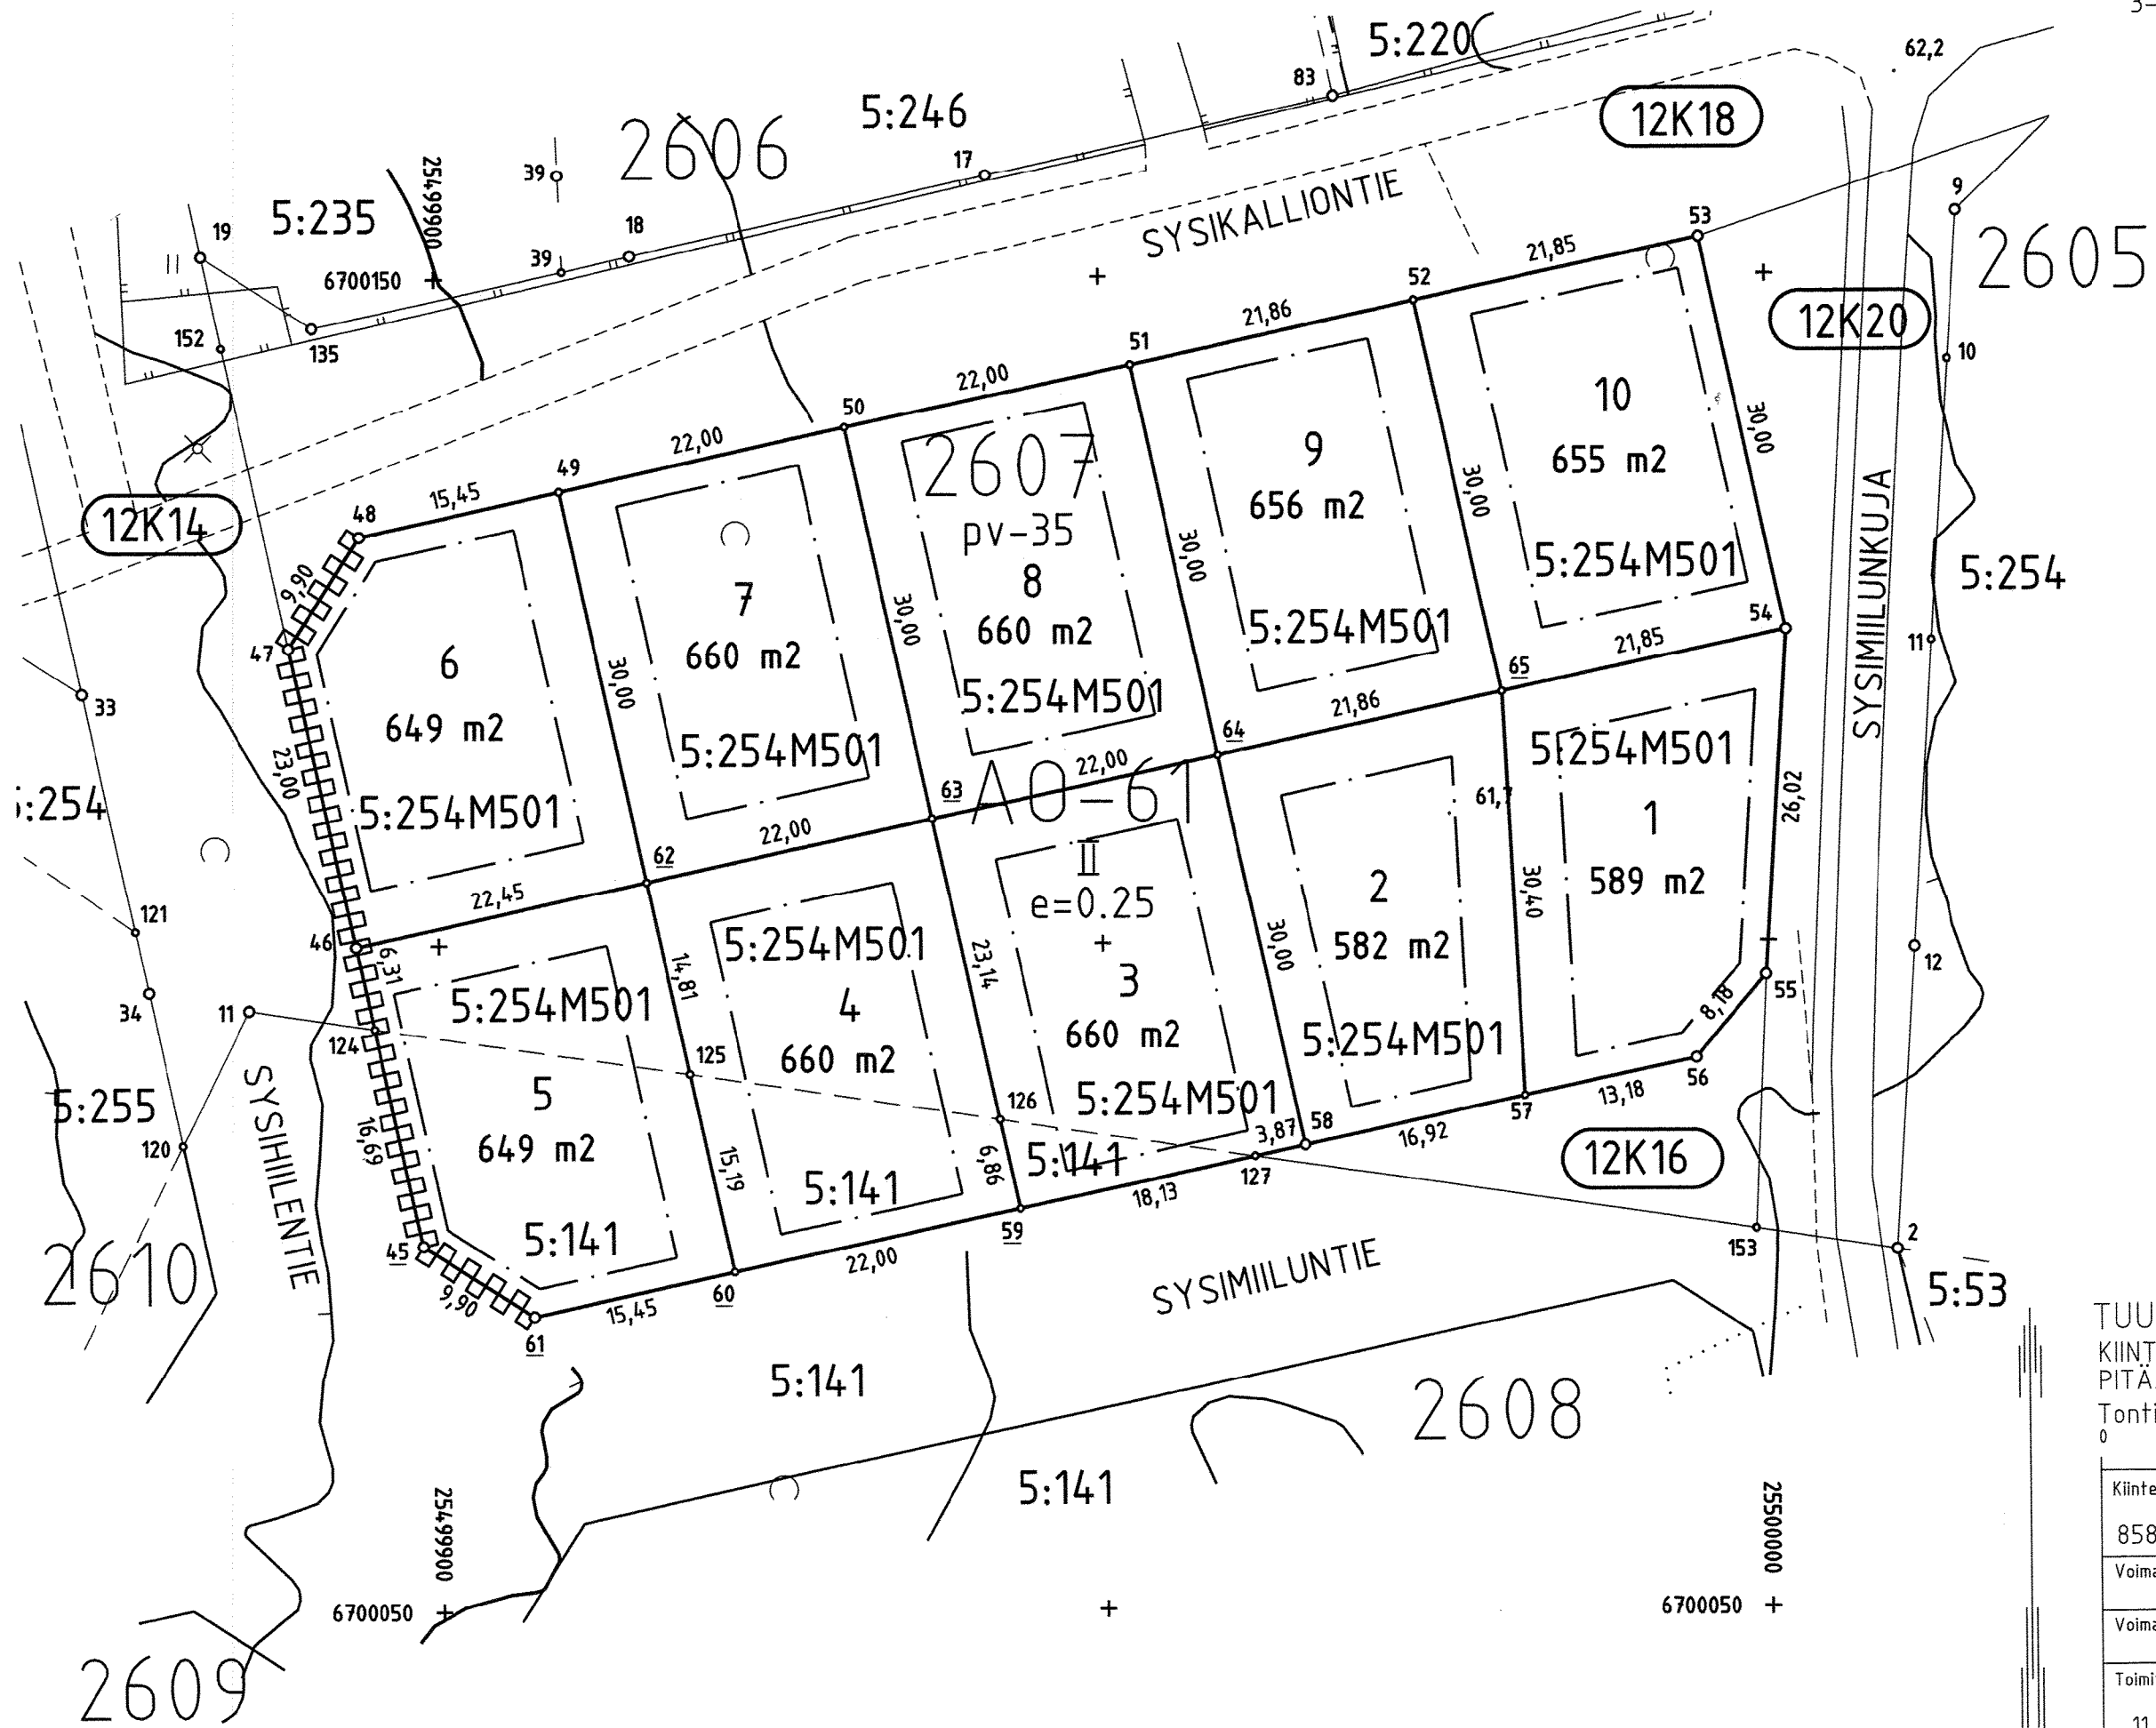

KOORDINAATTILUETTELO (ETRS-GK25)
KORKEUSJÄRJESTELMÄ N2000

N:o	P	I	
45	6700077.465	25499898.710	Putki
46	6700099.936	25499893.808	Putki
47	6700122.408	25499888.907	Putki
48	6700130.739	25499894.254	Putki
49	6700134.032	25499909.352	Rajapiste
50	6700138.721	25499930.846	Rajapiste
51	6700143.409	25499952.341	Rajapiste
52	6700148.069	25499973.701	Rajapiste
53	6700152.725	25499995.048	Putki
54	6700123.414	25500001.441	Putki
55	6700097.447	25499999.816	Putki
56	6700091.203	25499994.536	Putki
57	6700088.395	25499981.663	Rajapiste
58	6700084.788	25499965.128	Putki
59	6700080.099	25499943.634	Rajapiste
60	6700075.411	25499922.139	Rajapiste
61	6700072.117	25499907.041	Putki
62	6700104.721	25499915.745	Rajapiste
63	6700109.410	25499937.240	Rajapiste
64	6700114.099	25499958.734	Rajapiste
65	6700118.758	25499980.095	Rajapiste
124	6700093.775	25499895.152	Rajapiste
125	6700090.255	25499918.901	Apupiste
126	6700086.806	25499942.171	Apupiste
127	6700083.963	25499961.347	Rajapiste

TUUSULAN KUNTA
KIINTEISTÖREKISTERIN
PITÄJÄ


Tonttikartta

Nro 20200049

Tontin lohkomistoimitus

0 10 20 30m 1:500

Kiinteistötunnus			
858-12-2607-1 -10			
Voimassa oleva asemakaava nro 3500	9.12.2019	Piirtäjä	Karttalehti
Voimassa oleva tonttijako nro 12008	9.12.2019	PK	700498-99 700500-01
Toimituspäivä	11.11.2020	Toimitusinsinööri	Antti Reijonen
Tontti merkitty kiinteistörekisteriin			15.12.2020

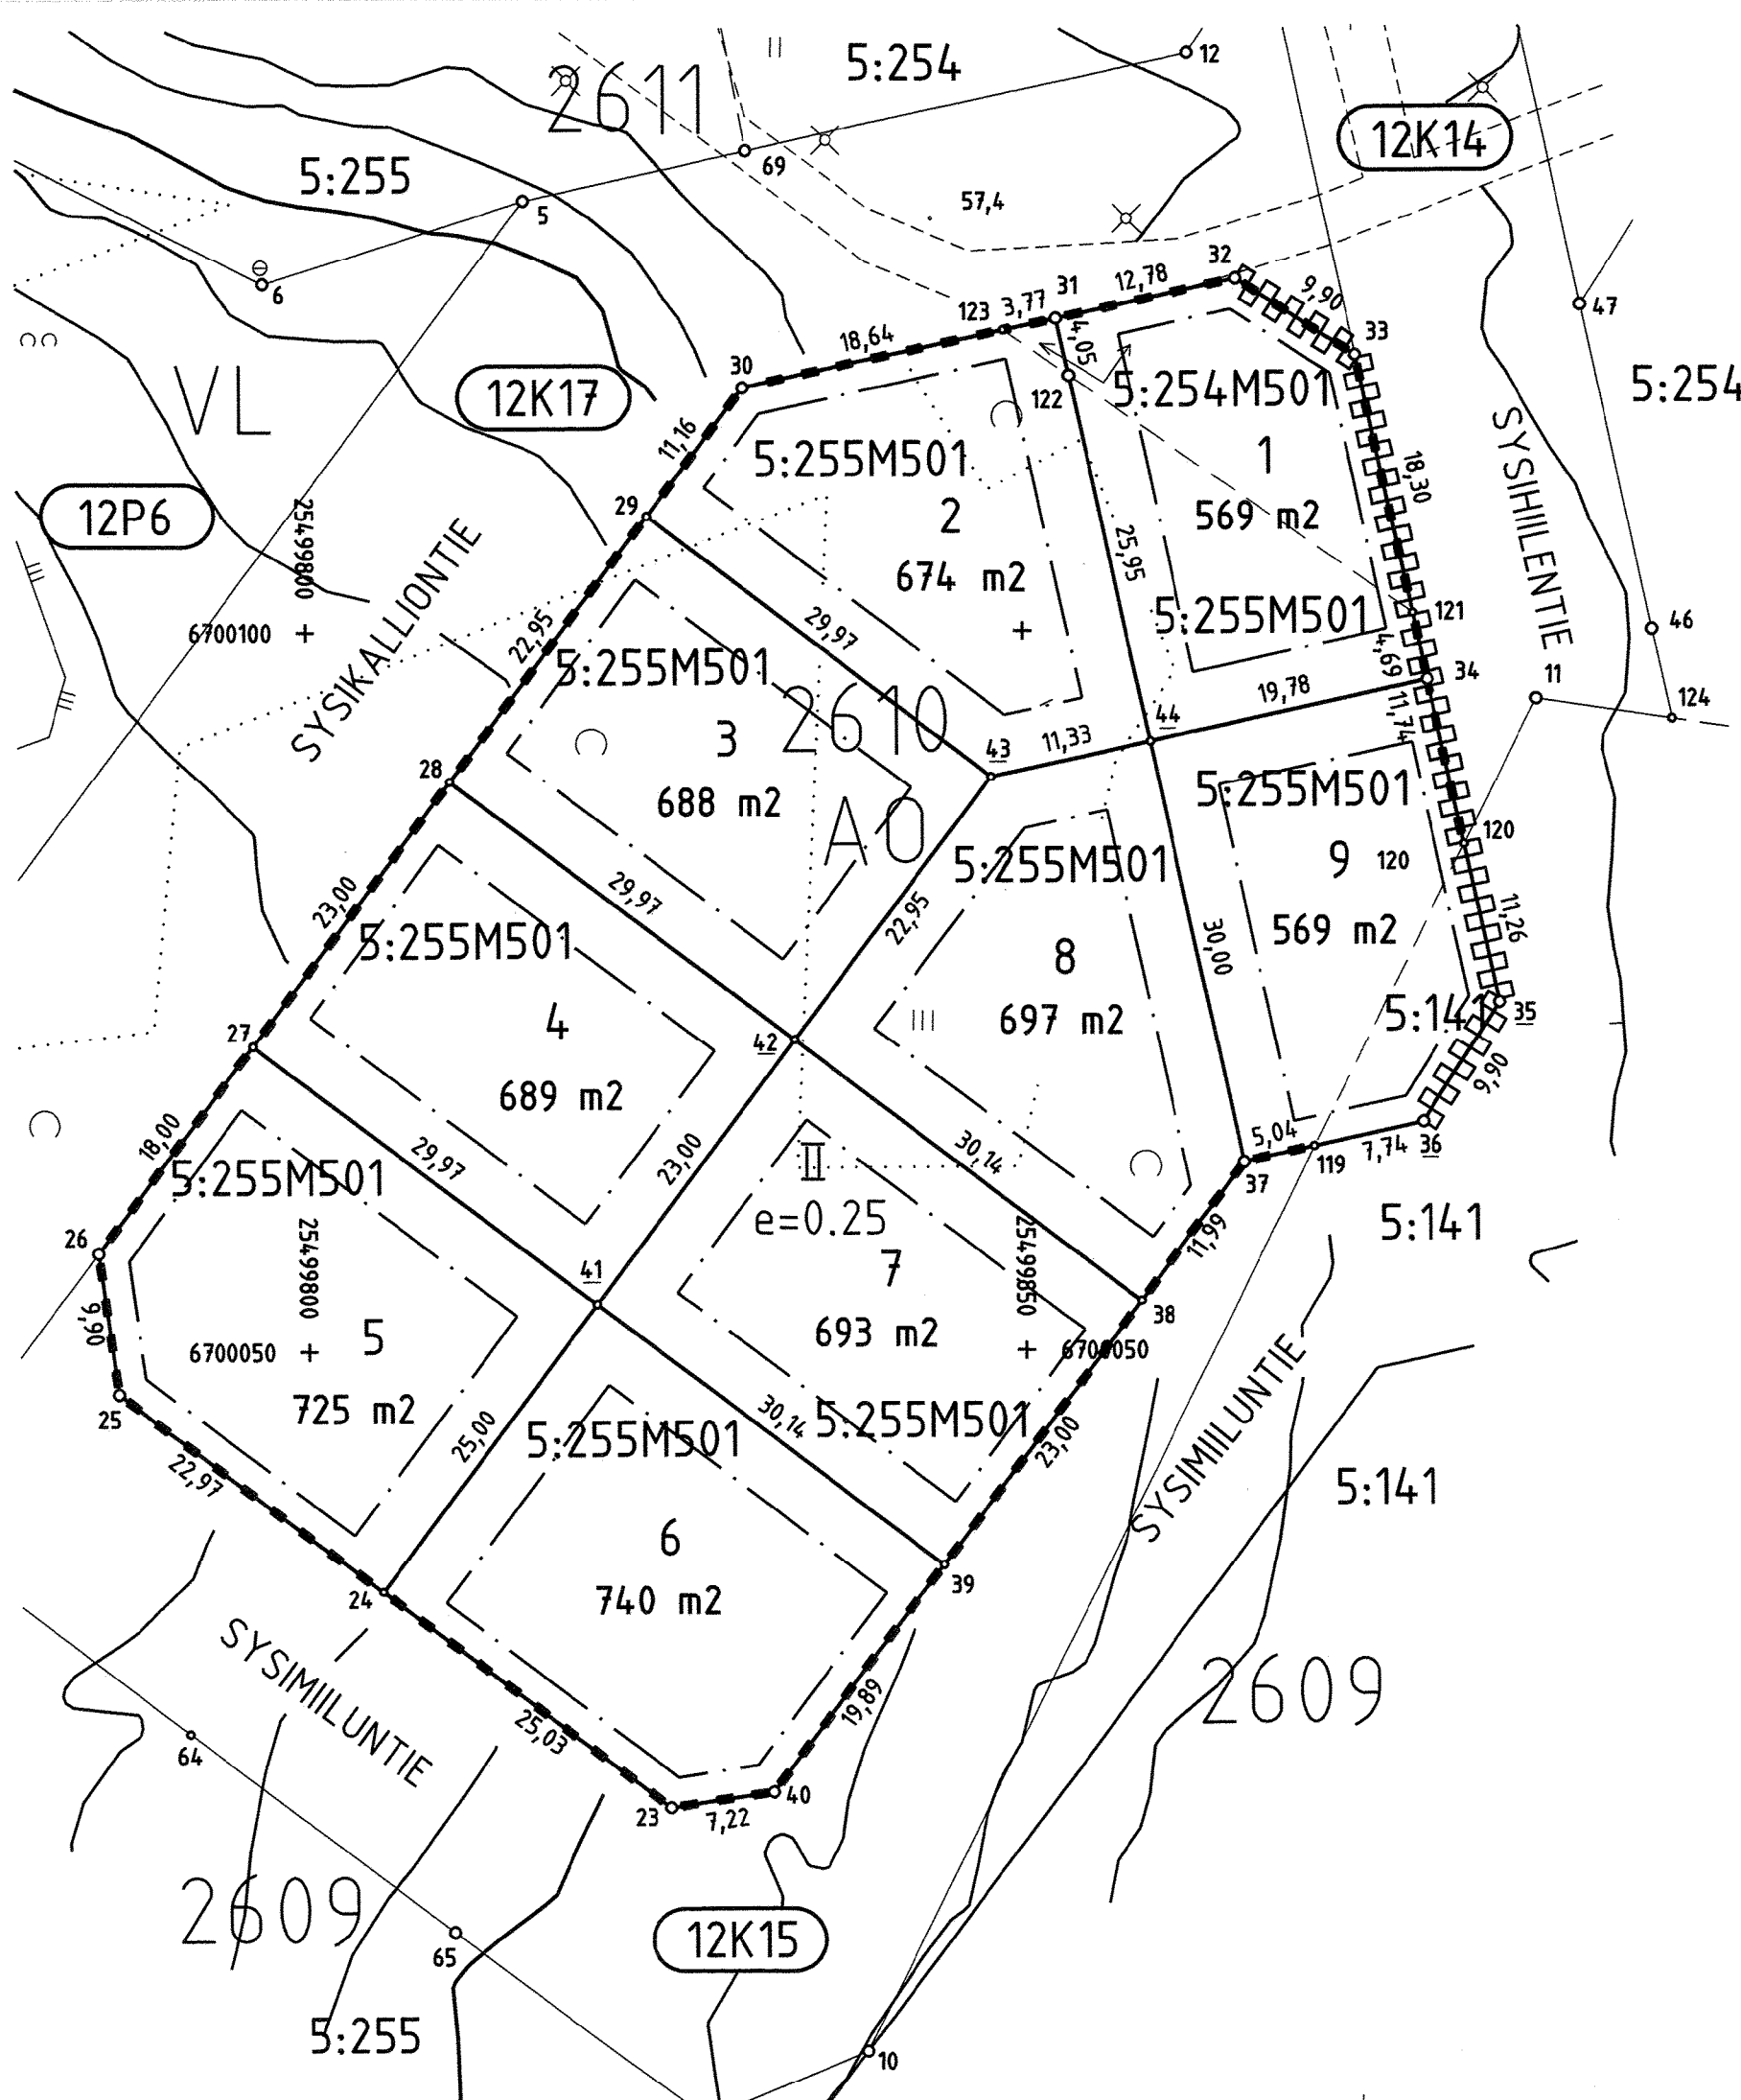

KOORDINAATTILUETTELO

N:o	P	I	
23	6700018.173	25499825.045	Putki
24	6700033.242	25499805.060	Rajapiste
25	6700047.069	25499786.720	Putki
26	6700056.872	25499785.345	Putki
27	6700071.245	25499796.181	Rajapiste
28	6700089.610	25499810.028	Rajapiste
29	6700107.937	25499823.845	Rajapiste
30	6700116.845	25499830.562	Putki
31	6700121.621	25499852.454	Putki
32	6700124.345	25499864.943	Putki
33	6700118.998	25499873.274	Putki
34	6700096.527	25499878.176	Putki
35	6700074.057	25499883.077	Putki
36	6700065.725	25499877.730	Putki
37	6700063.001	25499865.241	Putki
38	6700053.425	25499858.021	Rajapiste
39	6700035.060	25499844.175	Rajapiste
40	6700019.177	25499832.200	Putki
41	6700053.204	25499820.110	Rajapiste
42	6700071.569	25499833.956	Rajapiste
43	6700089.896	25499847.774	Rajapiste
44	6700092.311	25499858.847	Rajapiste
119	6700064.076	25499870.168	Rajapiste
120	6700085.057	25499880.678	Rajapiste
121	6700101.114	25499877.175	Rajapiste
122	6700117.667	25499853.316	Apupiste
123	6700120.818	25499848.775	Rajapiste

TUUSULAN KUNTA
KIINTEISTÖREKISTERIN
PITÄJÄ

Tonttikartta

Tontin lohkomistoimitus

Nro 20200049

0 10 20 30m 1:500

Kiinteistötunnus			
858-12-2610-1 -9			
Voimassa oleva asemakaava nro 3500	9.12.2019	Piirtäjä	Karttalehti
Voimassa oleva tonttijako nro 12011	9.12.2019	PK	700498-99
Toimituspäivä	Toimitusinsinööri	Antti Reijonen	
11.11.2020			
Tontti merkitty kiinteistörekisteriin			15.12.2020