

KOORDINAATTILUETTELO


N:o	P	I	
30	716246.916	554429.576	Putki
31	716244.929	554467.524	Putki
49	716217.644	554428.042	Putki
50	716215.655	554465.990	Putki
51	716192.187	554464.760	Putki
52	716194.176	554426.812	Putki
53	716170.708	554425.582	Putki
54	716168.719	554463.530	Putki
55	716145.252	554462.300	Putki
56	716147.240	554424.352	Putki
57	716121.784	554461.070	Putki
58	716123.773	554423.122	Putki

Korkeusjärjestelmä
N43
Tasokoordinaattijärjestelmä
VVJ Tuusula

TUUSULAN KUNTA Tonttikartta
TOIMITUSINSINÖÖRI
Tontin lohkomistoimitus Nro 20130007

0 10 20 30m 1:500

Kiinteistötunnus 21-6418-1-9		
Voimassa oleva asemakaava nro 3470 14.11.2011	Piirustaja	Karttalehti
Voimassa oleva tonttijako nro 21019 19.4.2012	PK	16/54-55.
Toimituspäivä 20.3.2013	Toimitusinsinööri	Antti Reijonen
Tontti merkitty kiinteistörekisteriin 28.3.2013		

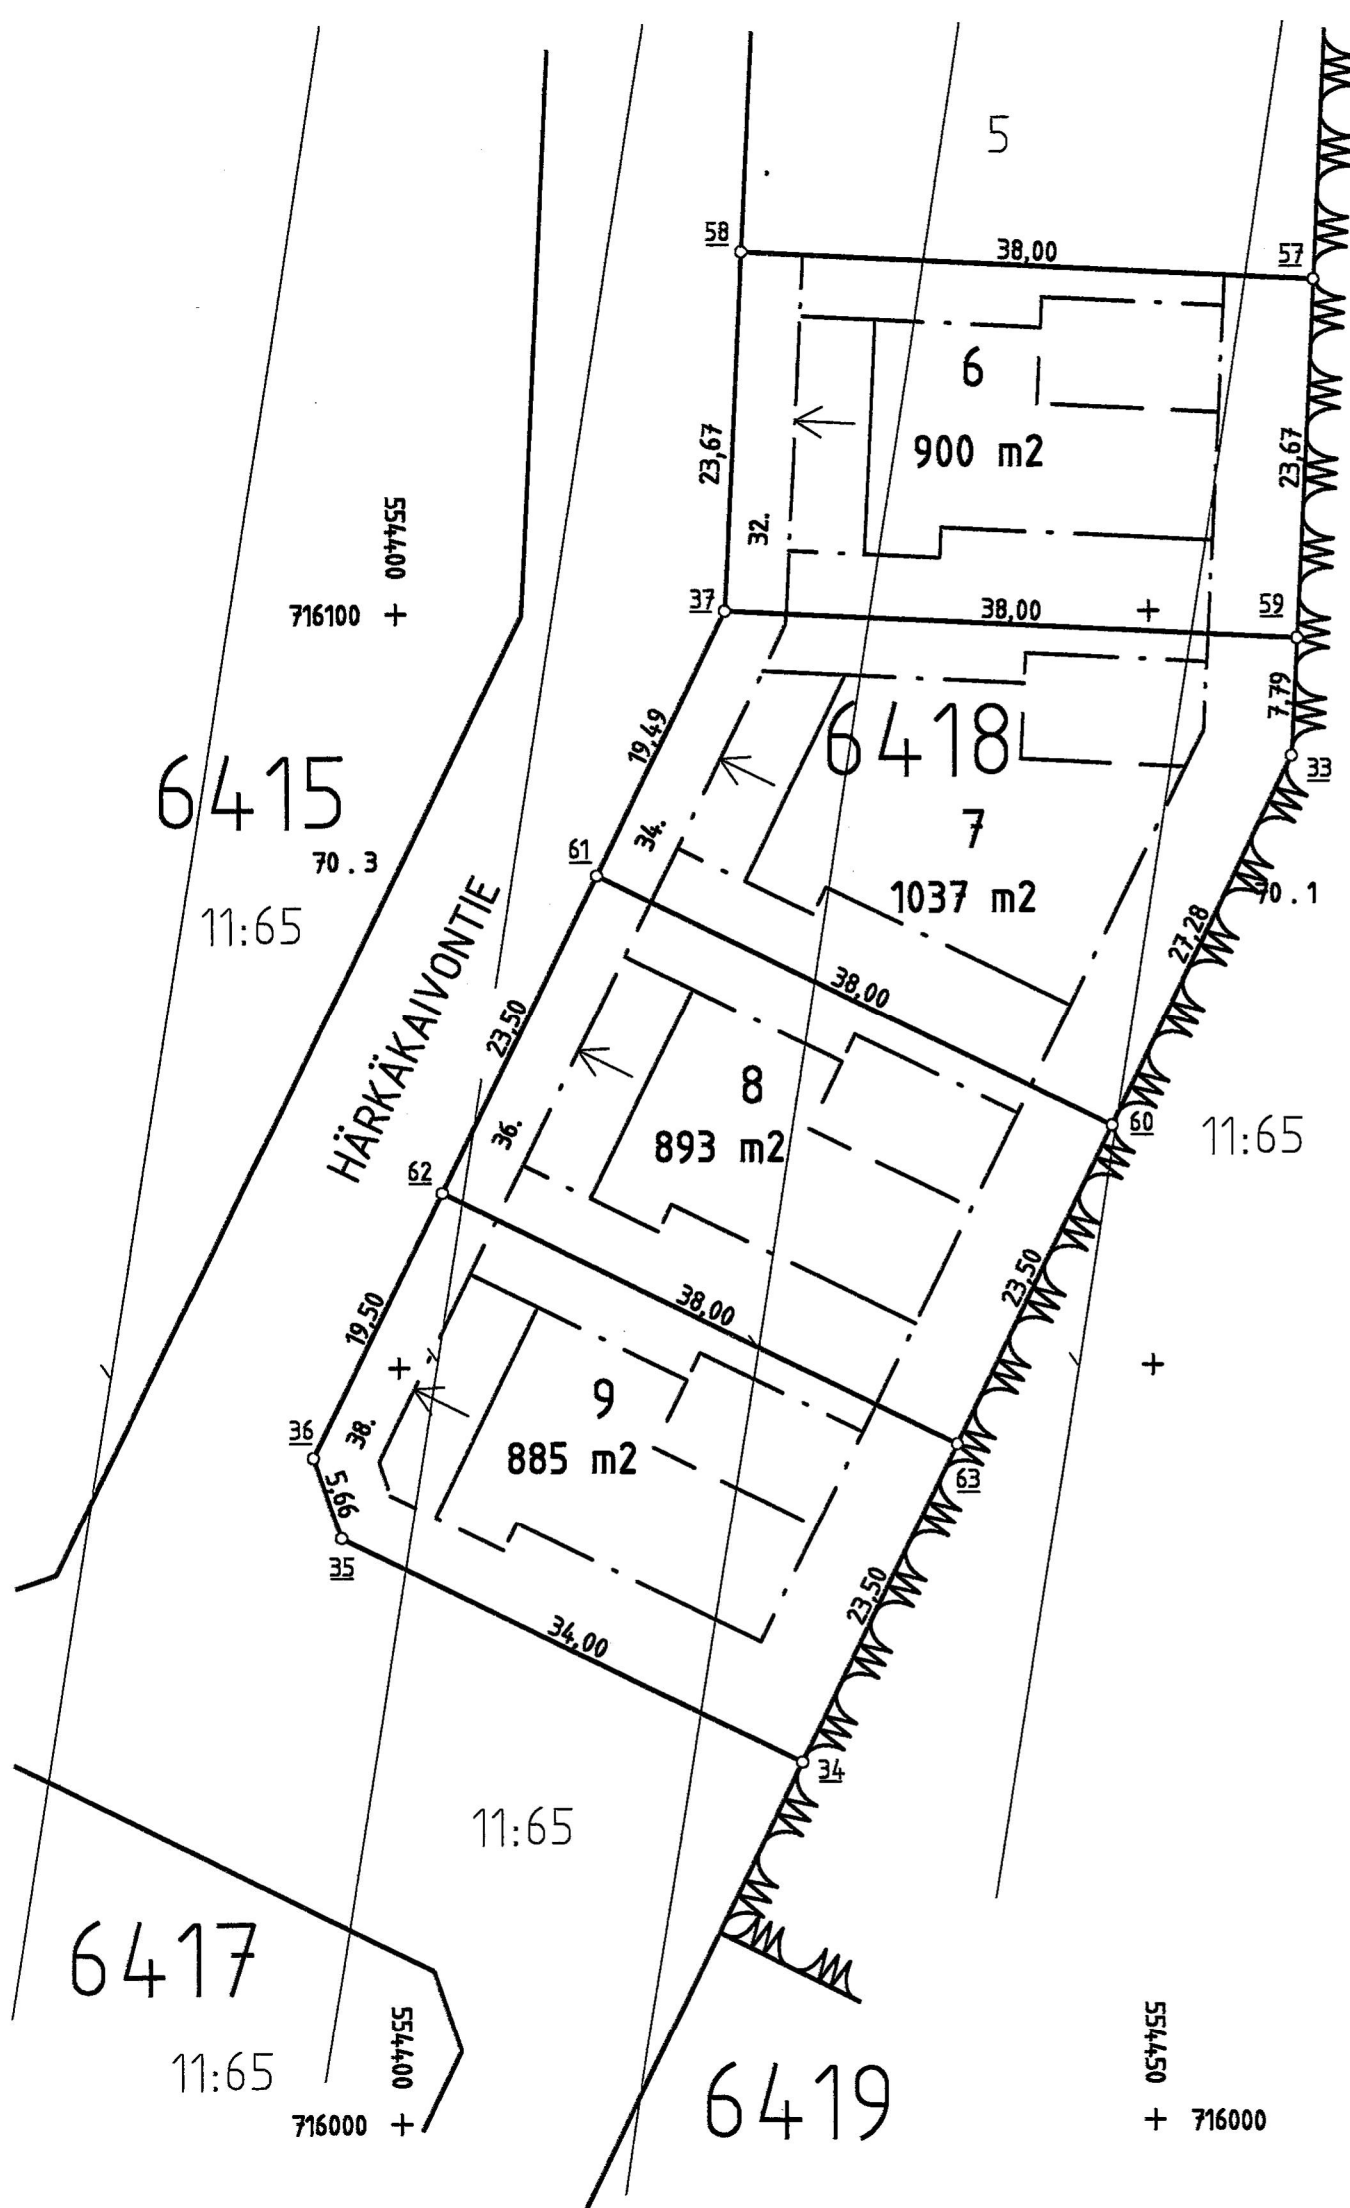

KOORDINAATTILUETTELO

N:o	P	I	
33	716090.360	554459.423	Putki
34	716023.698	554426.651	Putki
35	716038.698	554396.139	Putki
36	716044.052	554394.314	Putki
37	716100.131	554421.883	Putki
57	716121.784	554461.070	Putki
58	716123.773	554423.122	Putki
59	716098.142	554459.831	Putki
60	716065.876	554447.387	Putki
61	716082.641	554413.285	Putki
62	716061.552	554402.917	Putki
63	716044.787	554437.019	Putki

Korkeusjärjestelmä
N43
Tasokoordinaattijärjestelmä
VVJ Tuusula

TUUSULAN KUNTA Tonttikartta
TOIMITUSINSINÖÖRI
Tontin lohkomistoimitus Nro 20130007

0 10 20 30m 1:500

Kiinteistötunnus			
21-6418-1-9			
Voimassa oleva asemakaava nro 3470	14.11.2011	Piirittäjä	Karttalehti
Voimassa oleva tonttijako nro 21019	19.4.2012	PK	16/54-55
Toimituspäivä	Toimitusinsinööri	Antti Reijonen	
20.3.2013			
Tontti merkitty kiinteistörekisteriin			28.3.2013