

6

akt

ar

ar

ar

ar

ar

5

52,7

51,9

53,1

52,6

251

1.40

+54.30

+52.90

52,4

252

1.40

+53.80

+52.40

151

3.00

+53.90

+50.90

52,2

325

5.20

+51.80

+46.60

51,6

324

6.00

+51.20

+45.20

445

5.60

+51.20

+45.60

323

7.00

+51.40

+44.40

52,1

52,8

250

0.40

+55.00



+54.60

52,1

50,1



Työnumero 9999	Työn nimi		Pisteen nro 250
Koordinaatisto	X 6698144.000	Y 25502751.000	Z 55.000
Korkeusjärjestelmä	Pohjaveden pinta	Kairauspvm. 27.6.2016	Alkukairaus -
Kairaustapa PA - Painokairaus	Päättymistapa Kivi, lohkare tai kallio		
Kairaaja PA	Kairauslaite		

250

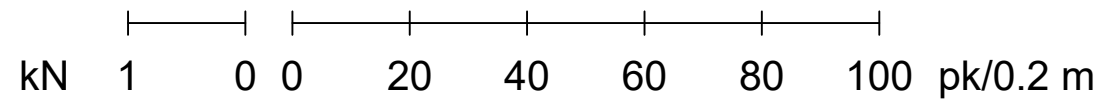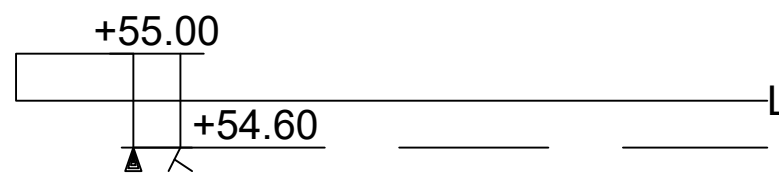



Työnumero 9999	Työn nimi		Pisteen nro 251
Koordinaatisto	X 6698134.000	Y 25502732.000	Z 54.300
Korkeusjärjestelmä	Pohjaveden pinta	Kairauspvm. 27.6.2016	Alkukairaus -
Kairaustapa PA - Painokairaus	Päättymistapa Kivi, lohkare tai kallio		
Kairaaja PA	Kairauslaite		

251

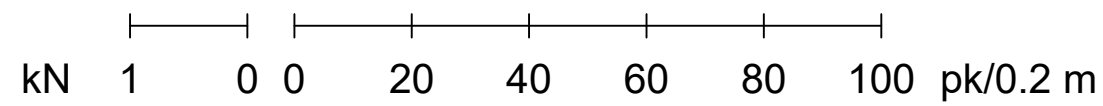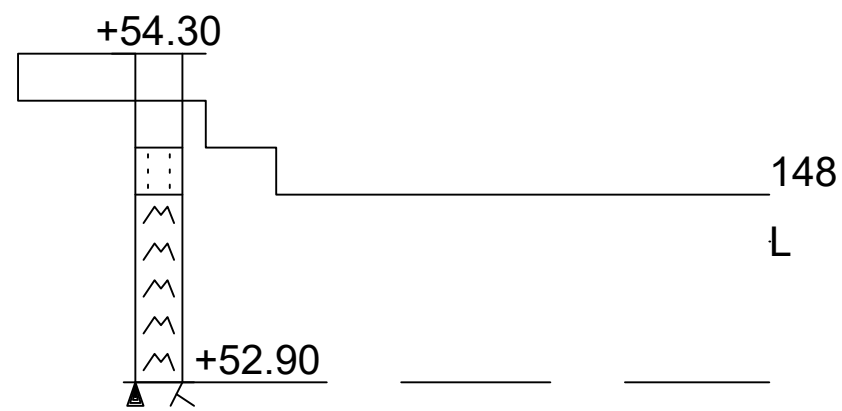

Työnumero	Työn nimi		Pisteen nro
9999			252
Koordinaatisto	X	Y	Z
	6698126.000	25502716.000	53.800
Korkeusjärjestelmä	Pohjaveden pinta	Kairauspvm.	Alkukairaus
		27.6.2016	-
Kairaustapa	Päättymistapa		
PA - Painokairaus	Kivi, lohkare tai kallio		
Kairaaja	Kairauslaite		
PA			


252

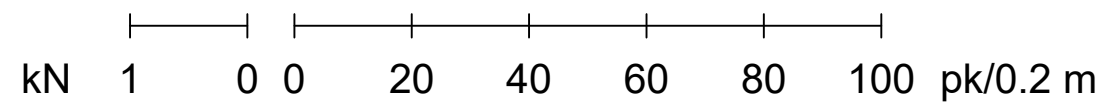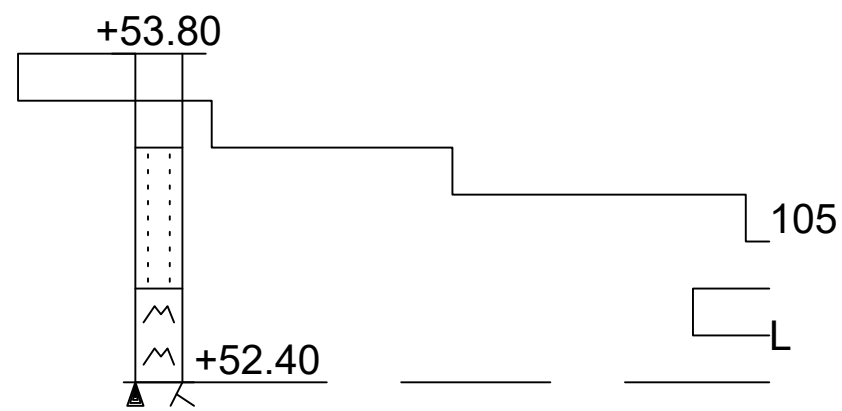

Työnumero	Työn nimi		Pisteen nro
9999			151
Koordinaatisto	X	Y	Z
	6698119.000	25502702.000	53.900
Korkeusjärjestelmä	Pohjaveden pinta	Kairauspvm.	Alkukairaus
		16.2.2016	-
Kairaustapa	Päättymistapa		
PA - Painokairaus	Kivi, lohkare tai kallio		
Kairaaja	Kairauslaite		
PA			


151

+53.90

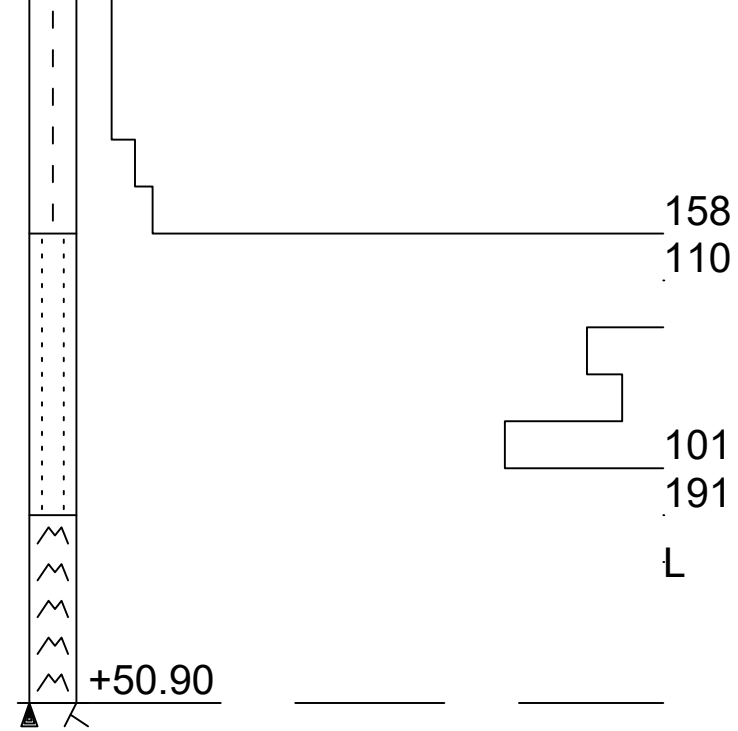


kN 1 0 0 20 40 60 80 100 pk/0.2 m


Työnumero	Työn nimi		Pisteen nro
9999			325
Koordinaatisto	X	Y	Z
	6698099.000	25502702.000	51.800
Korkeusjärjestelmä	Pohjaveden pinta	Kairauspvm.	Alkukairaus
		27.6.2016	-
Kairaustapa	Päättymistapa		
PA - Painokairaus	Kivi, lohkare tai kallio		
Kairaaja	Kairauslaite		
PA			

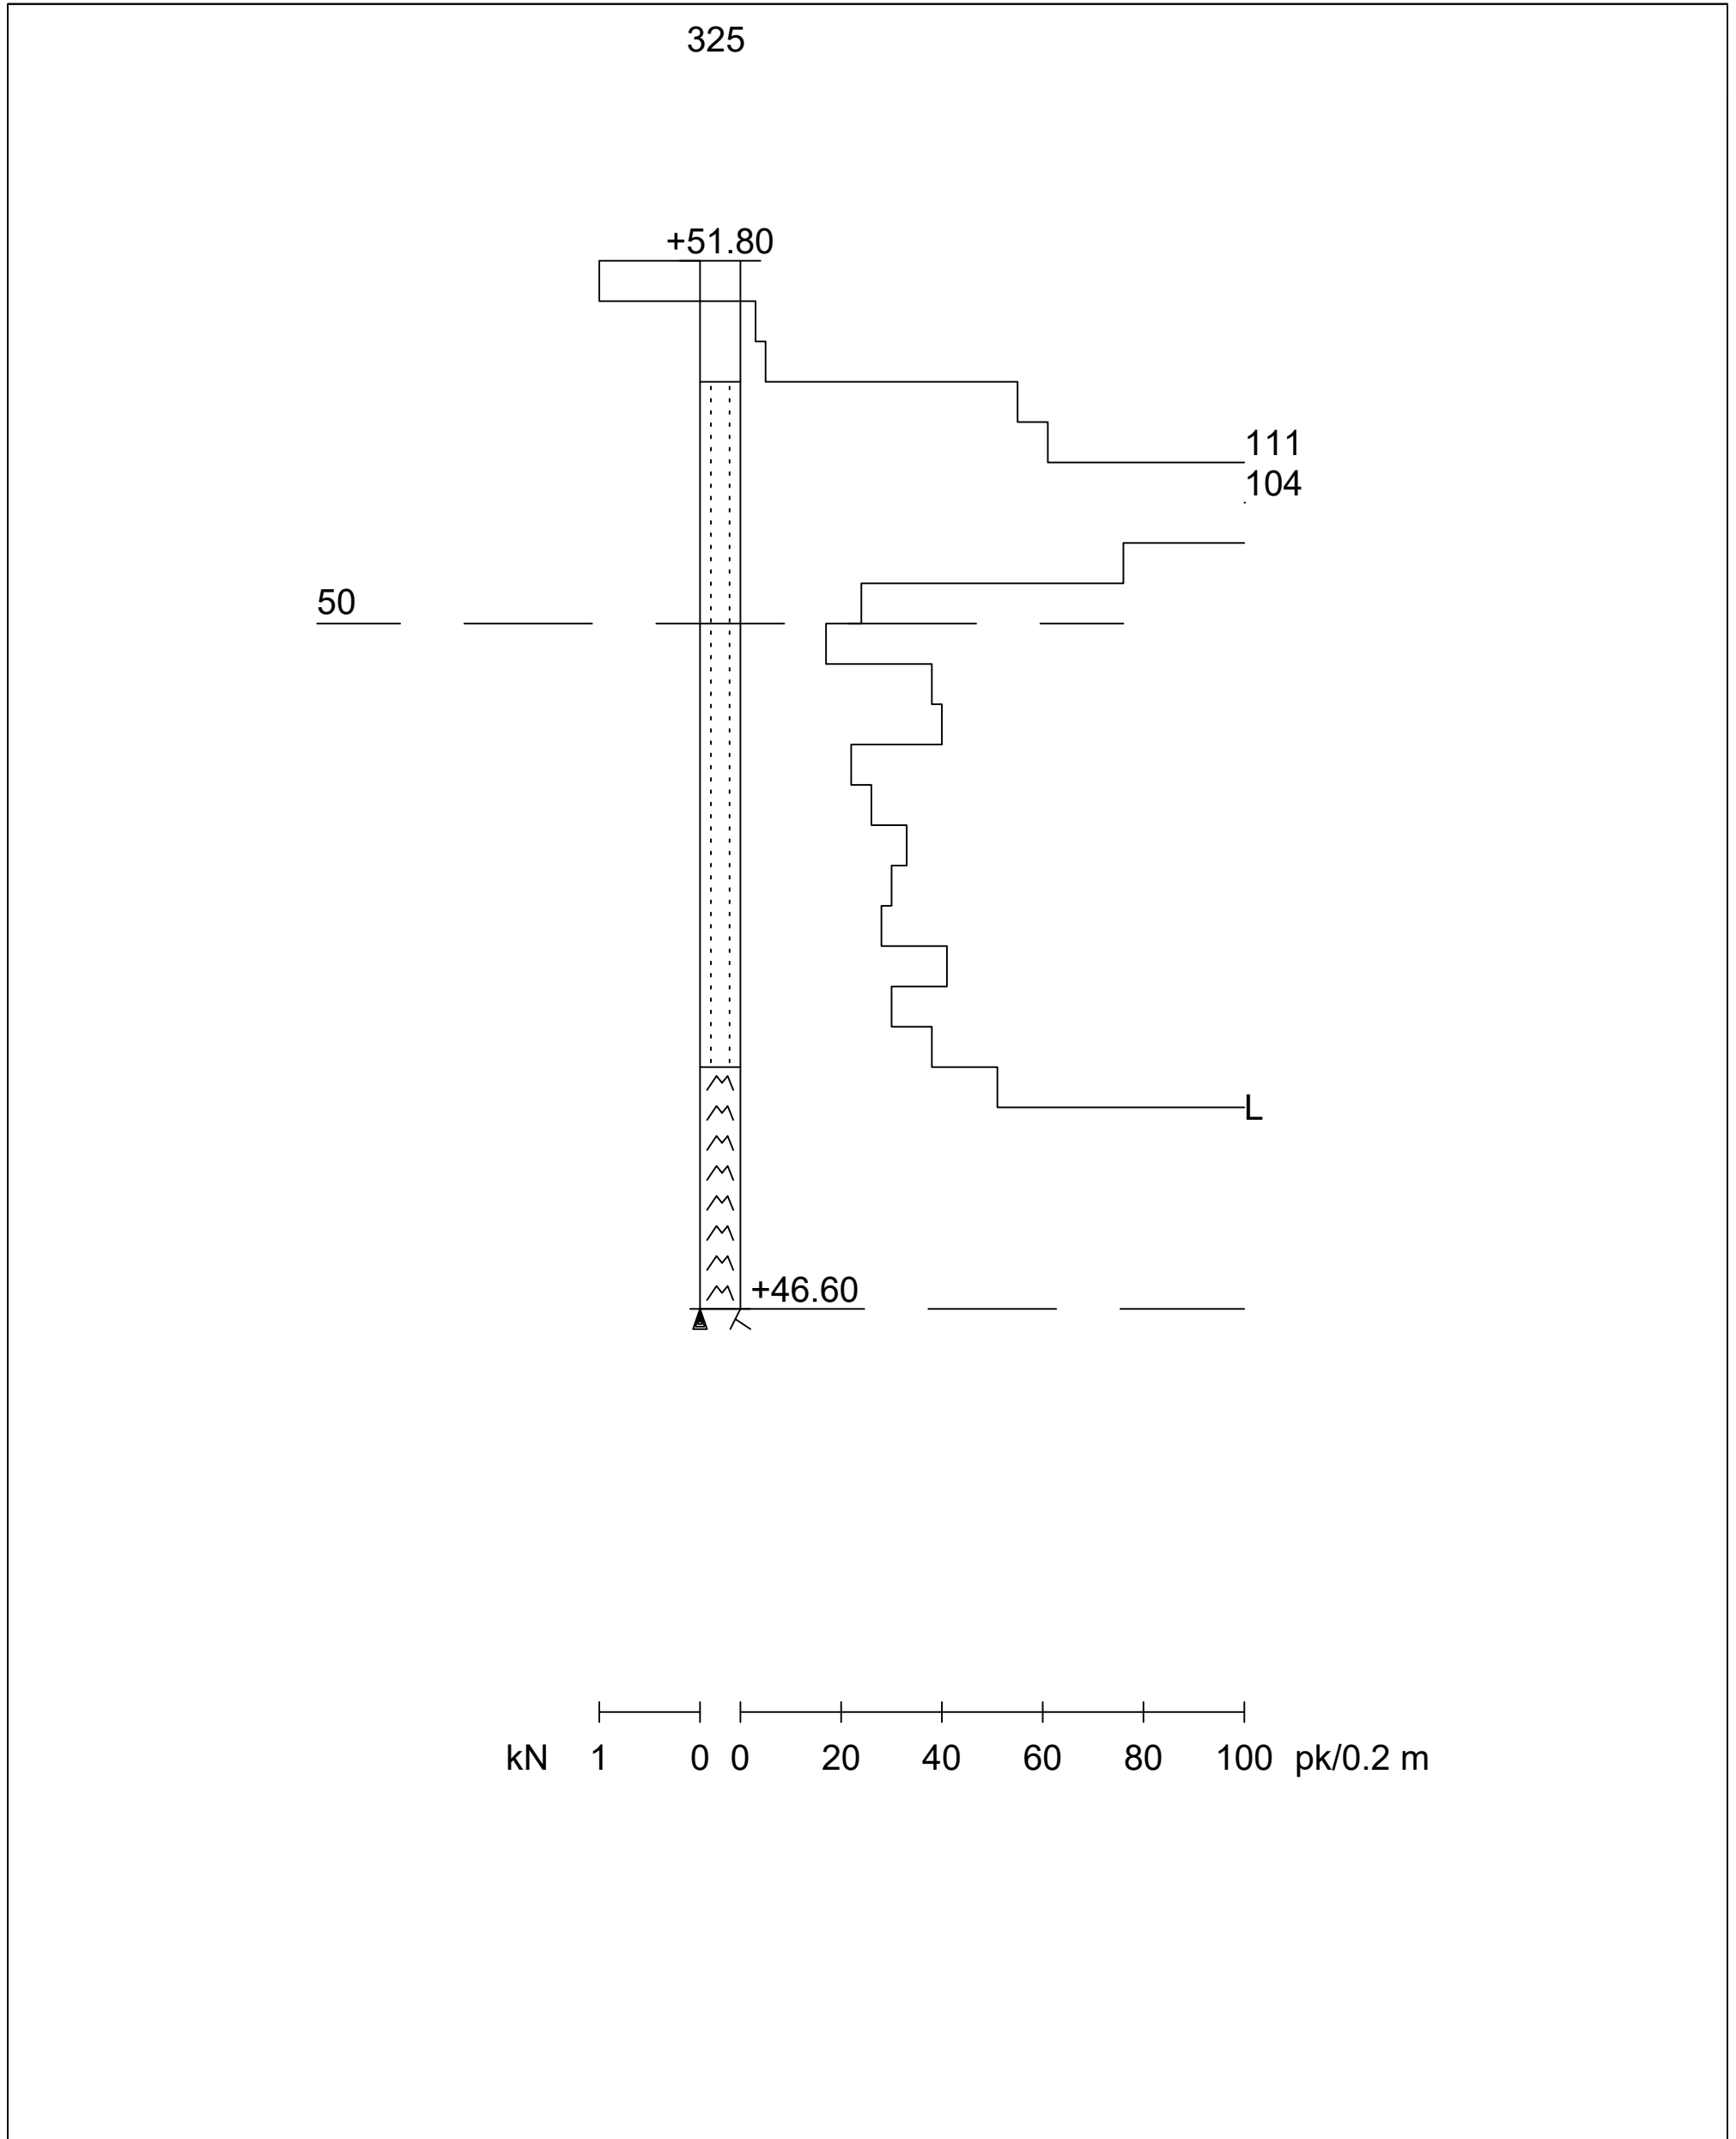

Työnumero	Työn nimi		Pisteen nro
9999			324
Koordinaatisto	X	Y	Z
	6698079.000	25502698.000	51.200
Korkeusjärjestelmä	Pohjaveden pinta	Kairauspvm.	Alkukairaus
		27.6.2016	-
Kairaustapa	Päättymistapa		
PA - Painokairaus	Kivi, lohkare tai kallio		
Kairaaja	Kairauslaite		
PA			

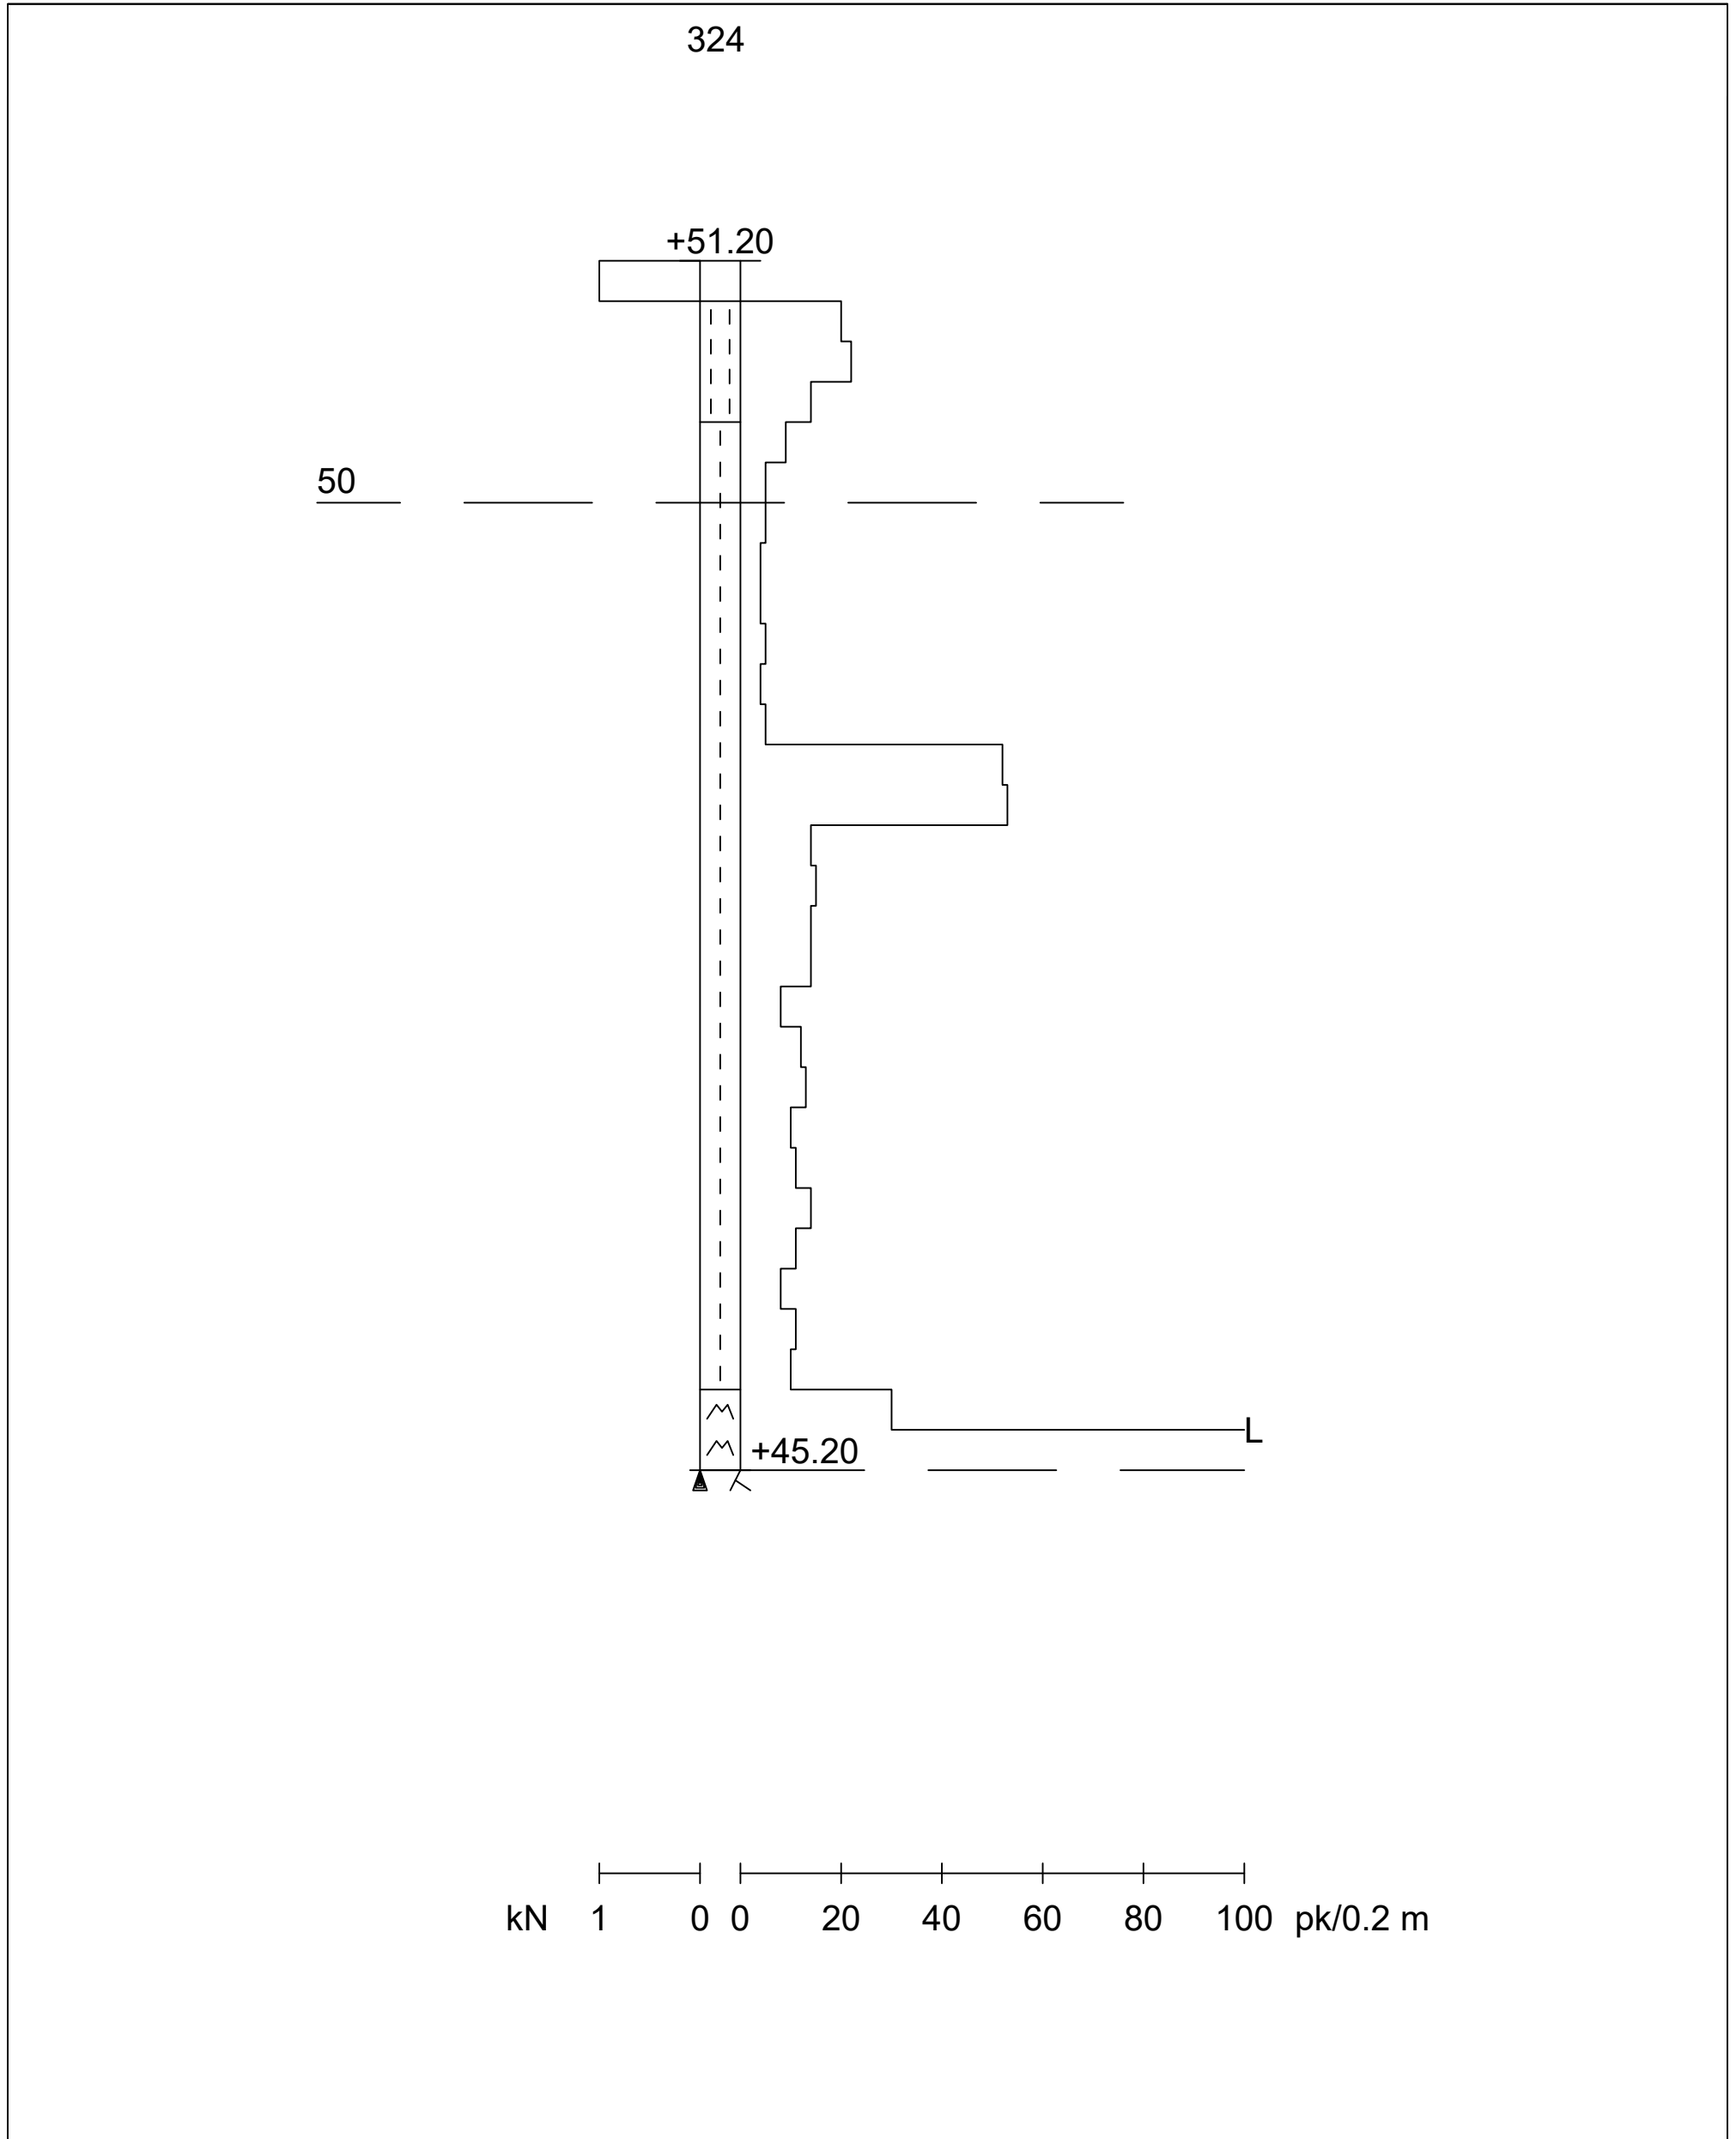


Työnumero	Työn nimi		Pisteen nro
9999			445
Koordinaatisto	X	Y	Z
	6698079.000	25502721.000	51.200
Korkeusjärjestelmä	Pohjaveden pinta	Kairauspvm.	Alkukairaus
		27.6.2016	-
Kairaustapa	Päättymistapa		
PA - Painokairaus	Kivi, lohkare tai kallio		
Kairaaja	Kairauslaite		
PA			

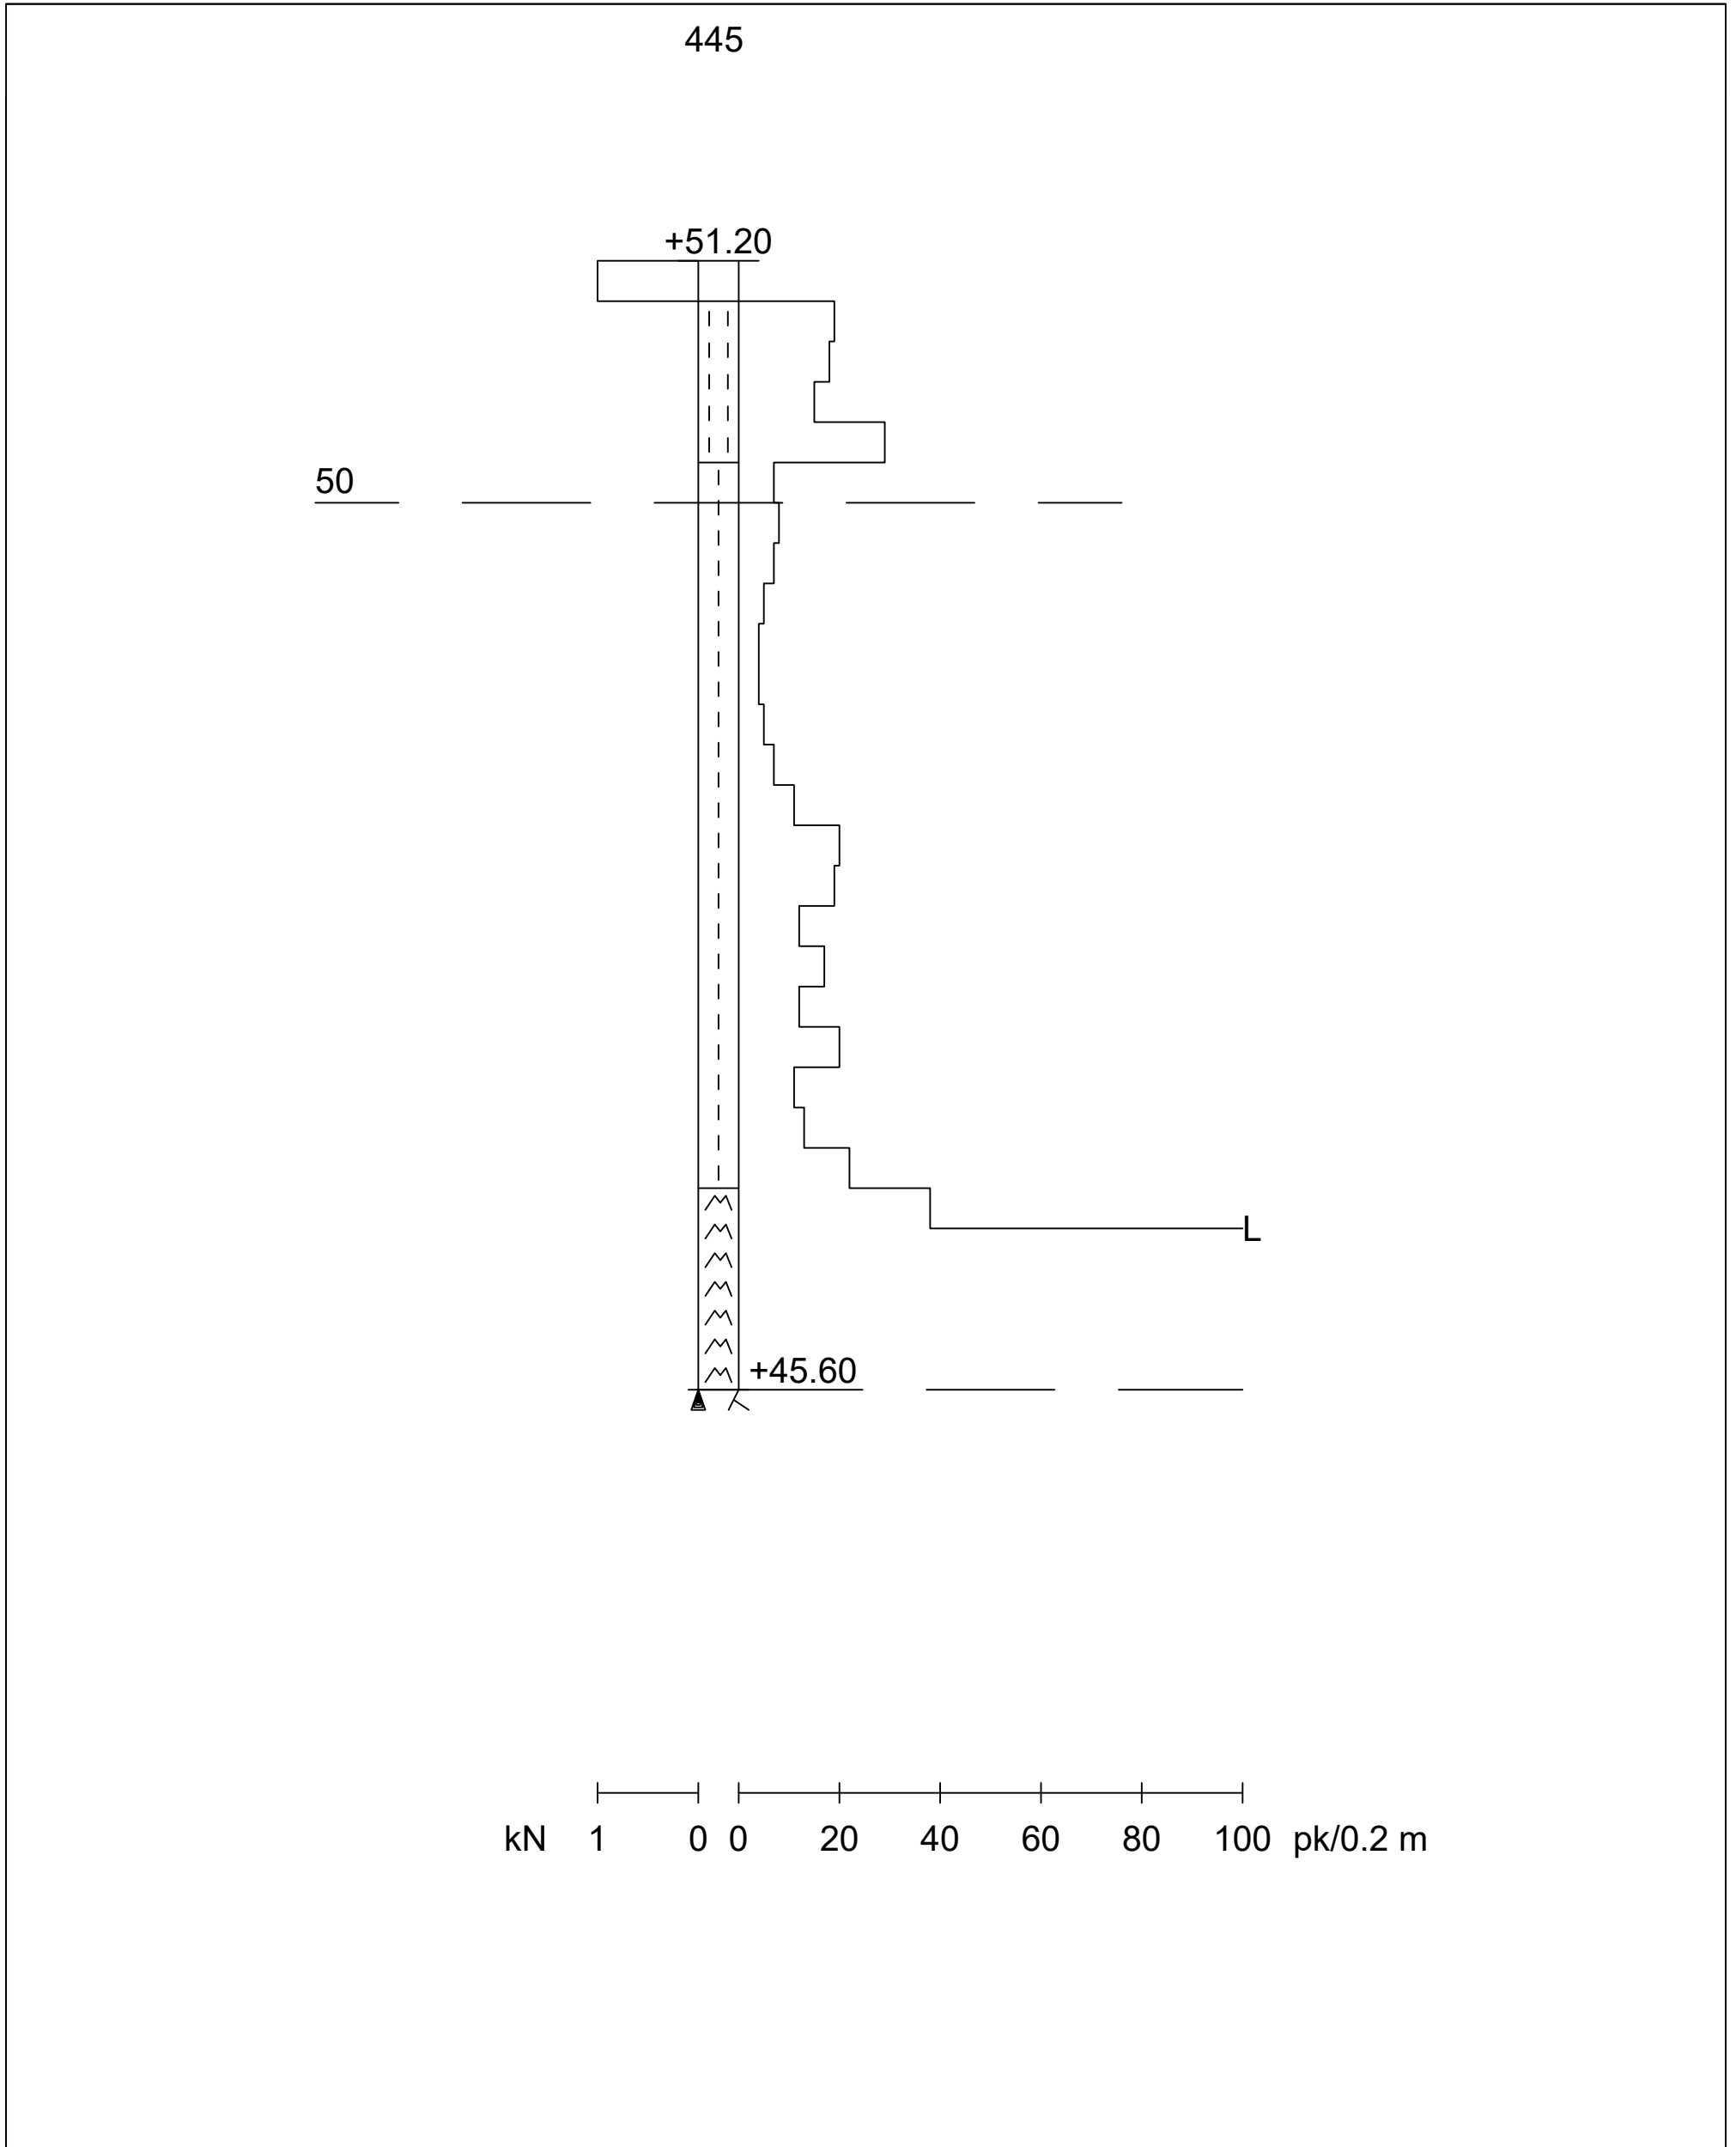



Työnumero	Työn nimi		Pisteen nro
9999			323
Koordinaatisto	X	Y	Z
	6698094.000	25502739.000	51.400
Korkeusjärjestelmä	Pohjaveden pinta	Kairauspvm.	Alkukairaus
		27.6.2016	-
Kairaustapa	Päättymistapa		
PA - Painokairaus	Kivi, lohkare tai kallio		
Kairaaja	Kairauslaite		
PA			

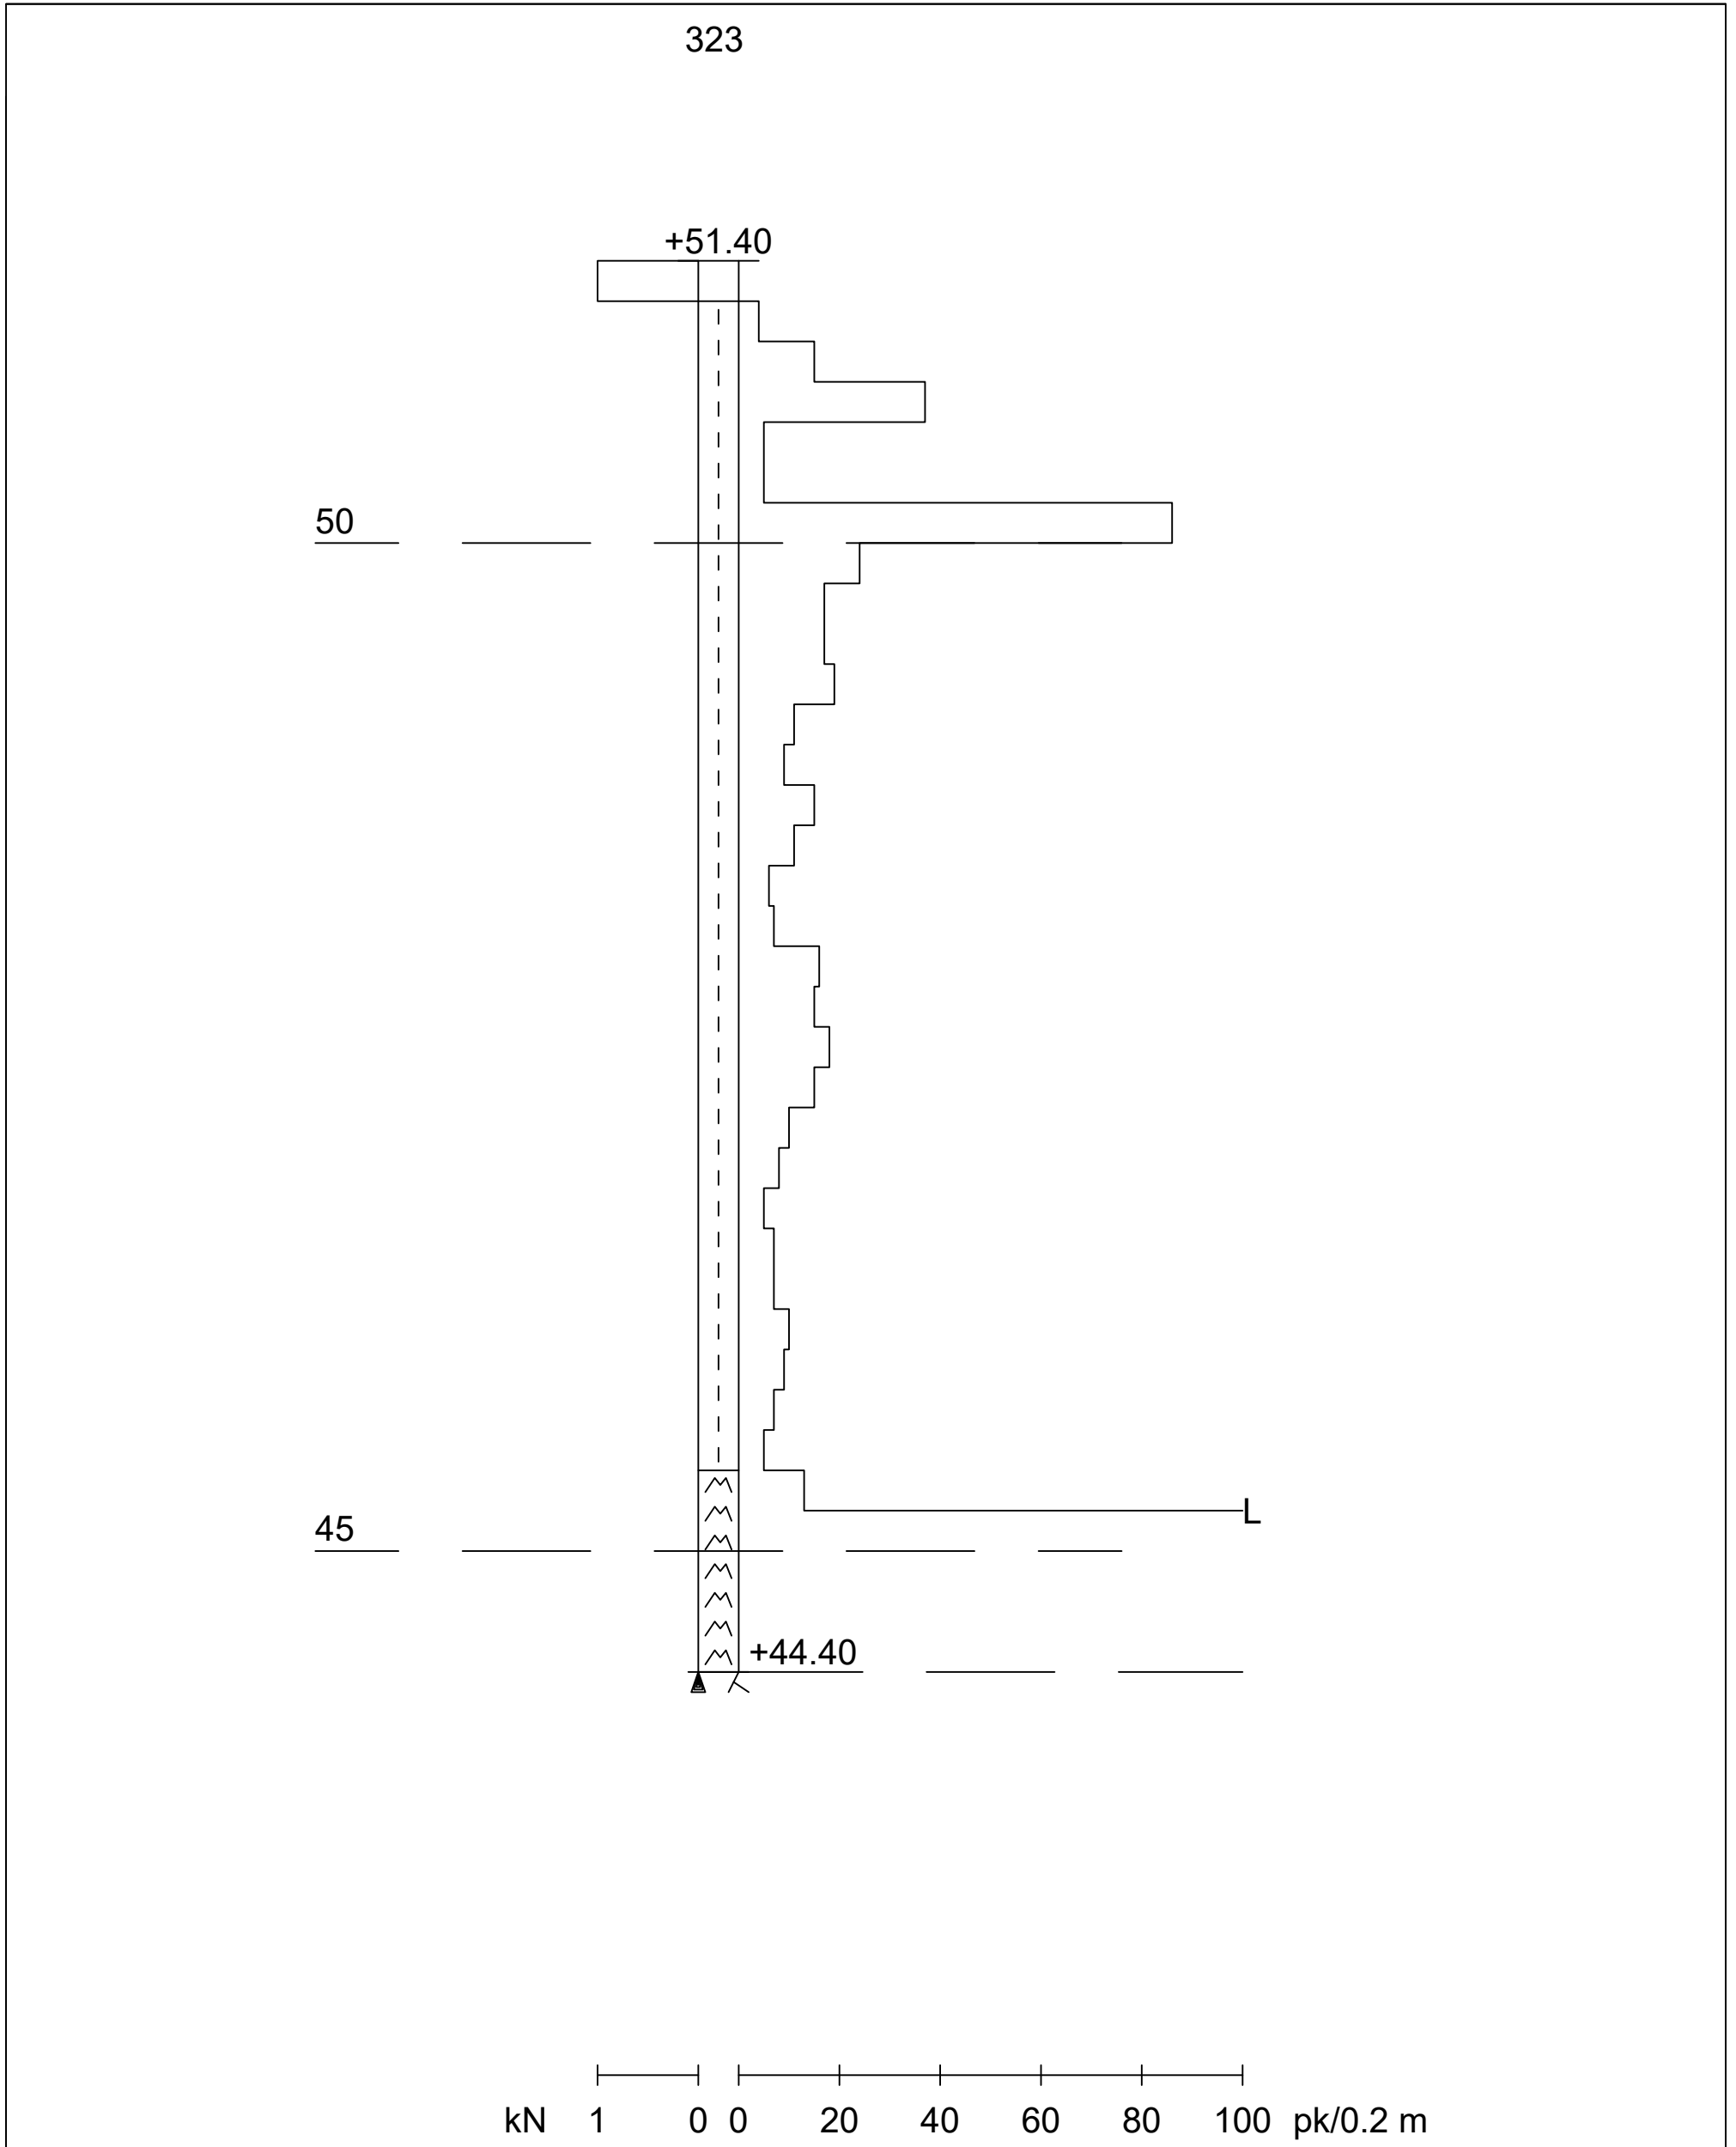

Mittakaava 1:50