



|                                       |   |                         |                  |
|---------------------------------------|---|-------------------------|------------------|
| Työnumero<br>-----                    | Työn nimi                                 |                         | Pisteen nro<br>1 |
| Koordinaatisto                        | X<br>6698025.173                          | Y<br>25500917.263       | Z<br>46.750      |
| Korkeusjärjestelmä<br>N2000           | Pohjaveden pinta                          | Kairauspvm.<br>7.2.2010 | Alkukairaus<br>- |
| Kairaustapa<br>HP - Purheijarikairaus | Päättymistapa<br>Kivi, lohkare tai kallio |                         |                  |
| Kairaaja<br>TJ                        | Kairauslaite                              |                         |                  |

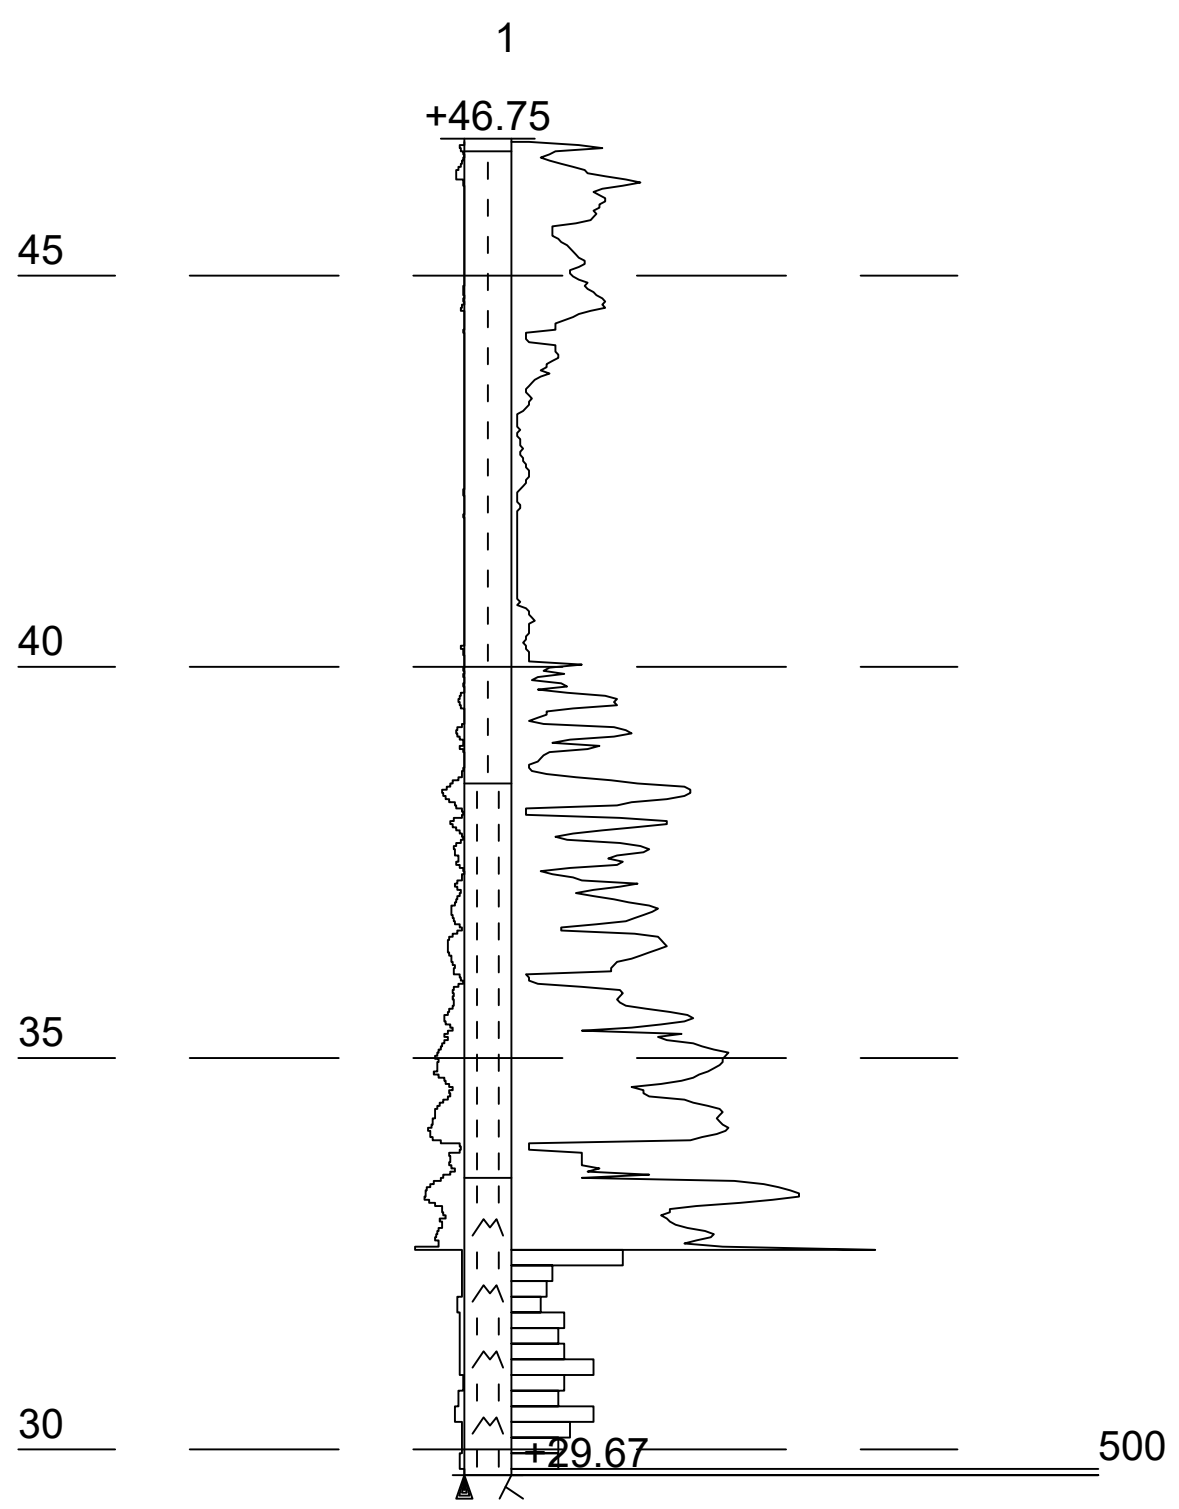


Mittakaava 1:150

|                                  |                                   |                           |                              |
|----------------------------------|-----------------------------------|---------------------------|------------------------------|
| Työnumero<br>-----               | Työn nimi                         |                           | Pisteen nro<br>2             |
| Koordinaatisto                   | X<br>6698009.600                  | Y<br>25500929.809         | Z<br>46.804                  |
| Korkeusjärjestelmä<br>N2000      | Pohjaveden pinta                  | Kairauspvm.<br>19.12.2010 | Alkukairaus<br>0.35 ; - ; Lk |
| Kairaustapa<br>PA - Painokairaus | Päättymistapa<br>Kivi tai lohcare |                           |                              |
| Kairaaja<br>TJ                   | Kairauslaite                      |                           |                              |

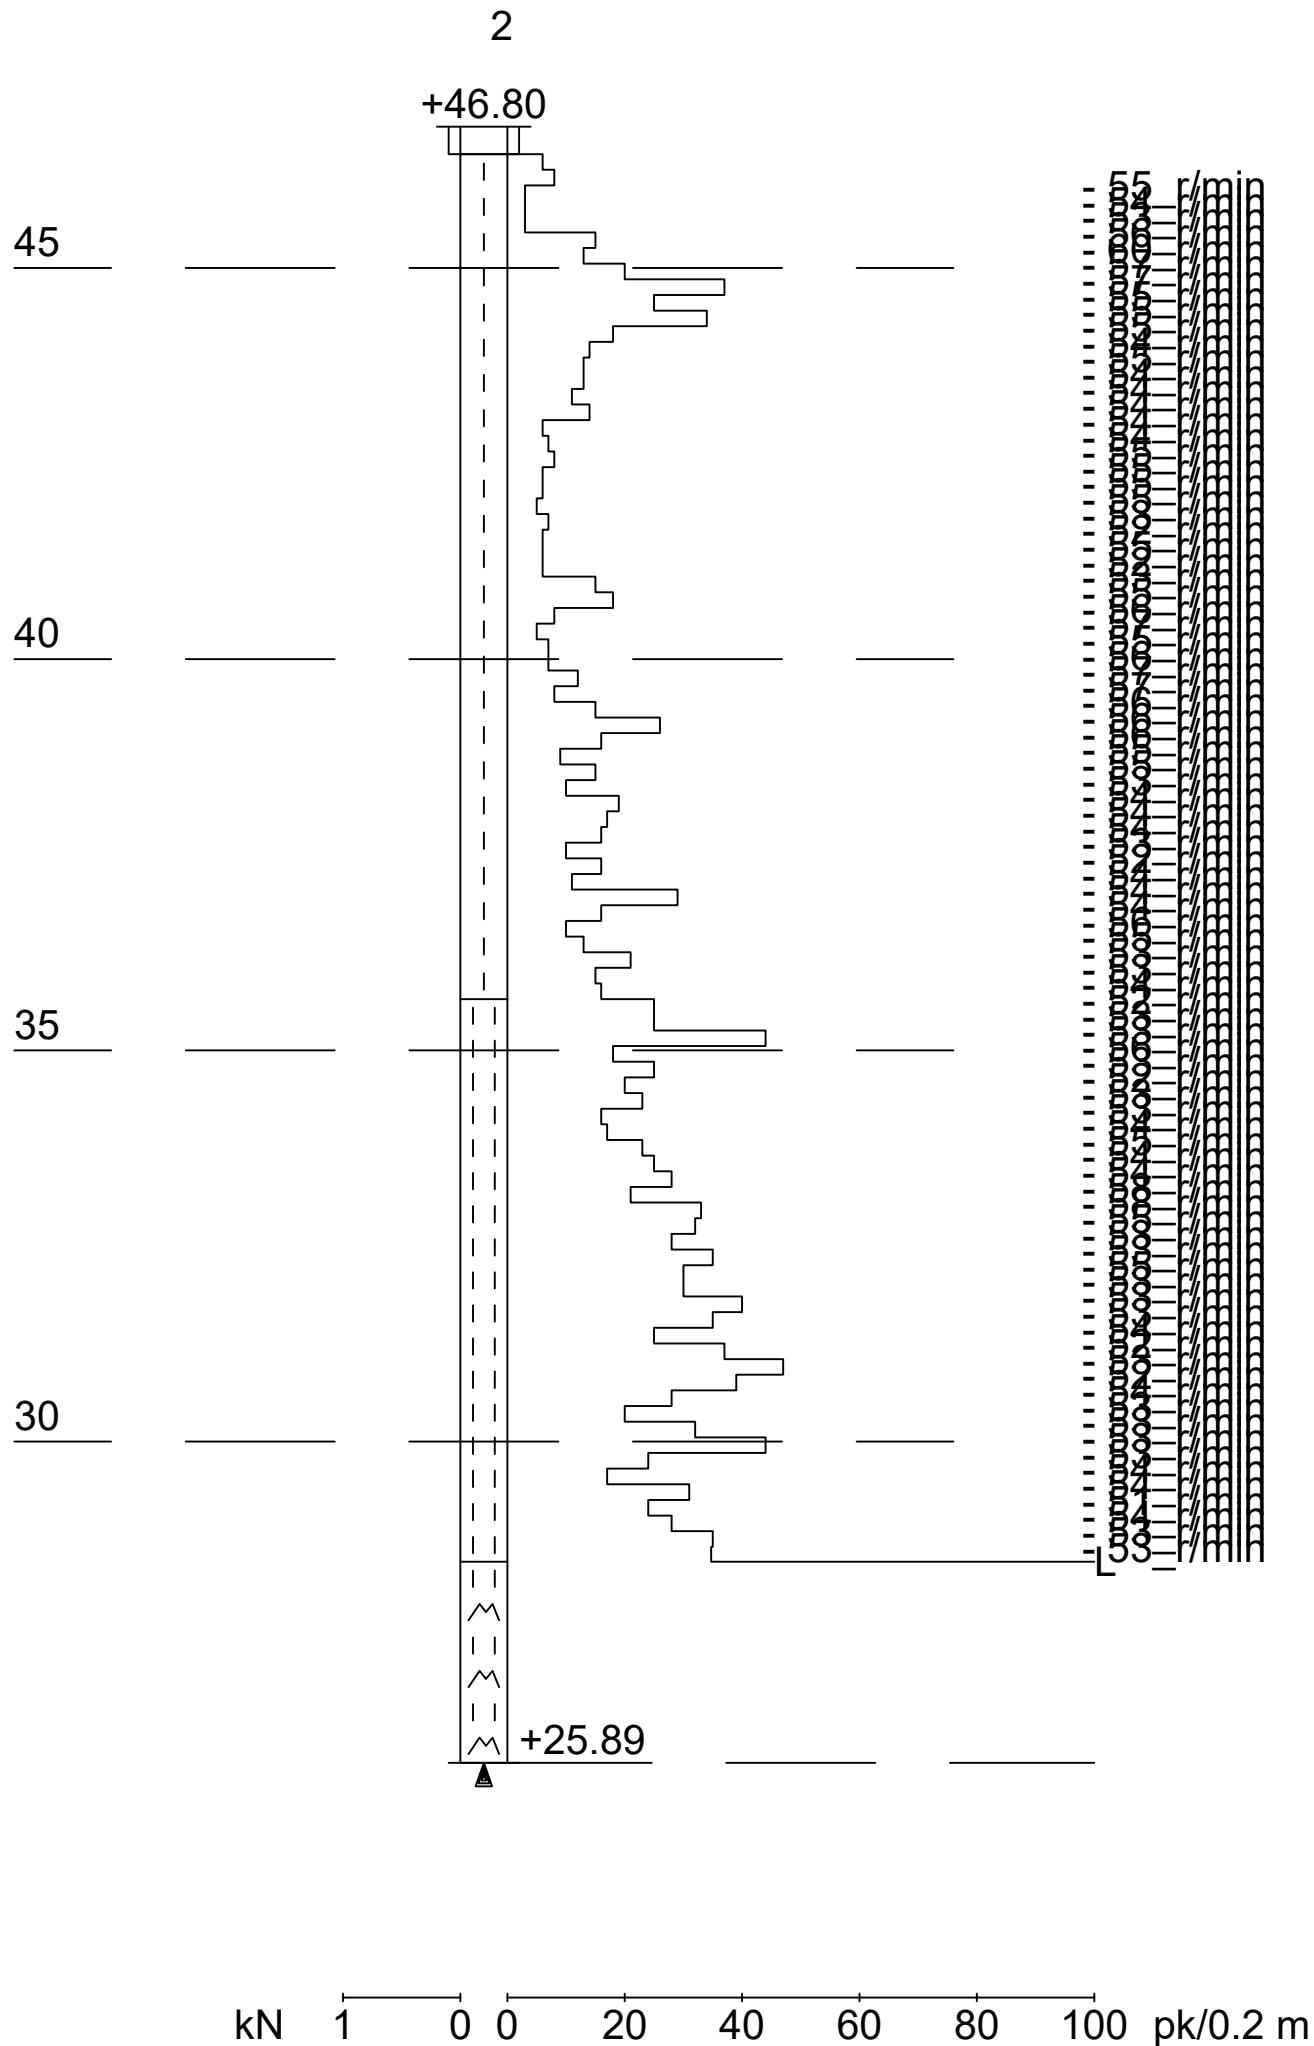


Mittakaava 1:150

|                                  |   |                           |                              |
|----------------------------------|---|---------------------------|------------------------------|
| Työnumero<br>-----               | Työn nimi                                 |                           | Pisteen nro<br>3             |
| Koordinaatisto                   | X<br>6697994.027                          | Y<br>25500942.356         | Z<br>46.732                  |
| Korkeusjärjestelmä<br>N2000      | Pohjaveden pinta                          | Kairauspvm.<br>19.12.2010 | Alkukairaus<br>0.38 ; - ; Lk |
| Kairaustapa<br>PA - Painokairaus | Päättymistapa<br>Kivi, lohkare tai kallio |                           |                              |
| Kairaaja<br>TJ                   | Kairauslaite                              |                           |                              |

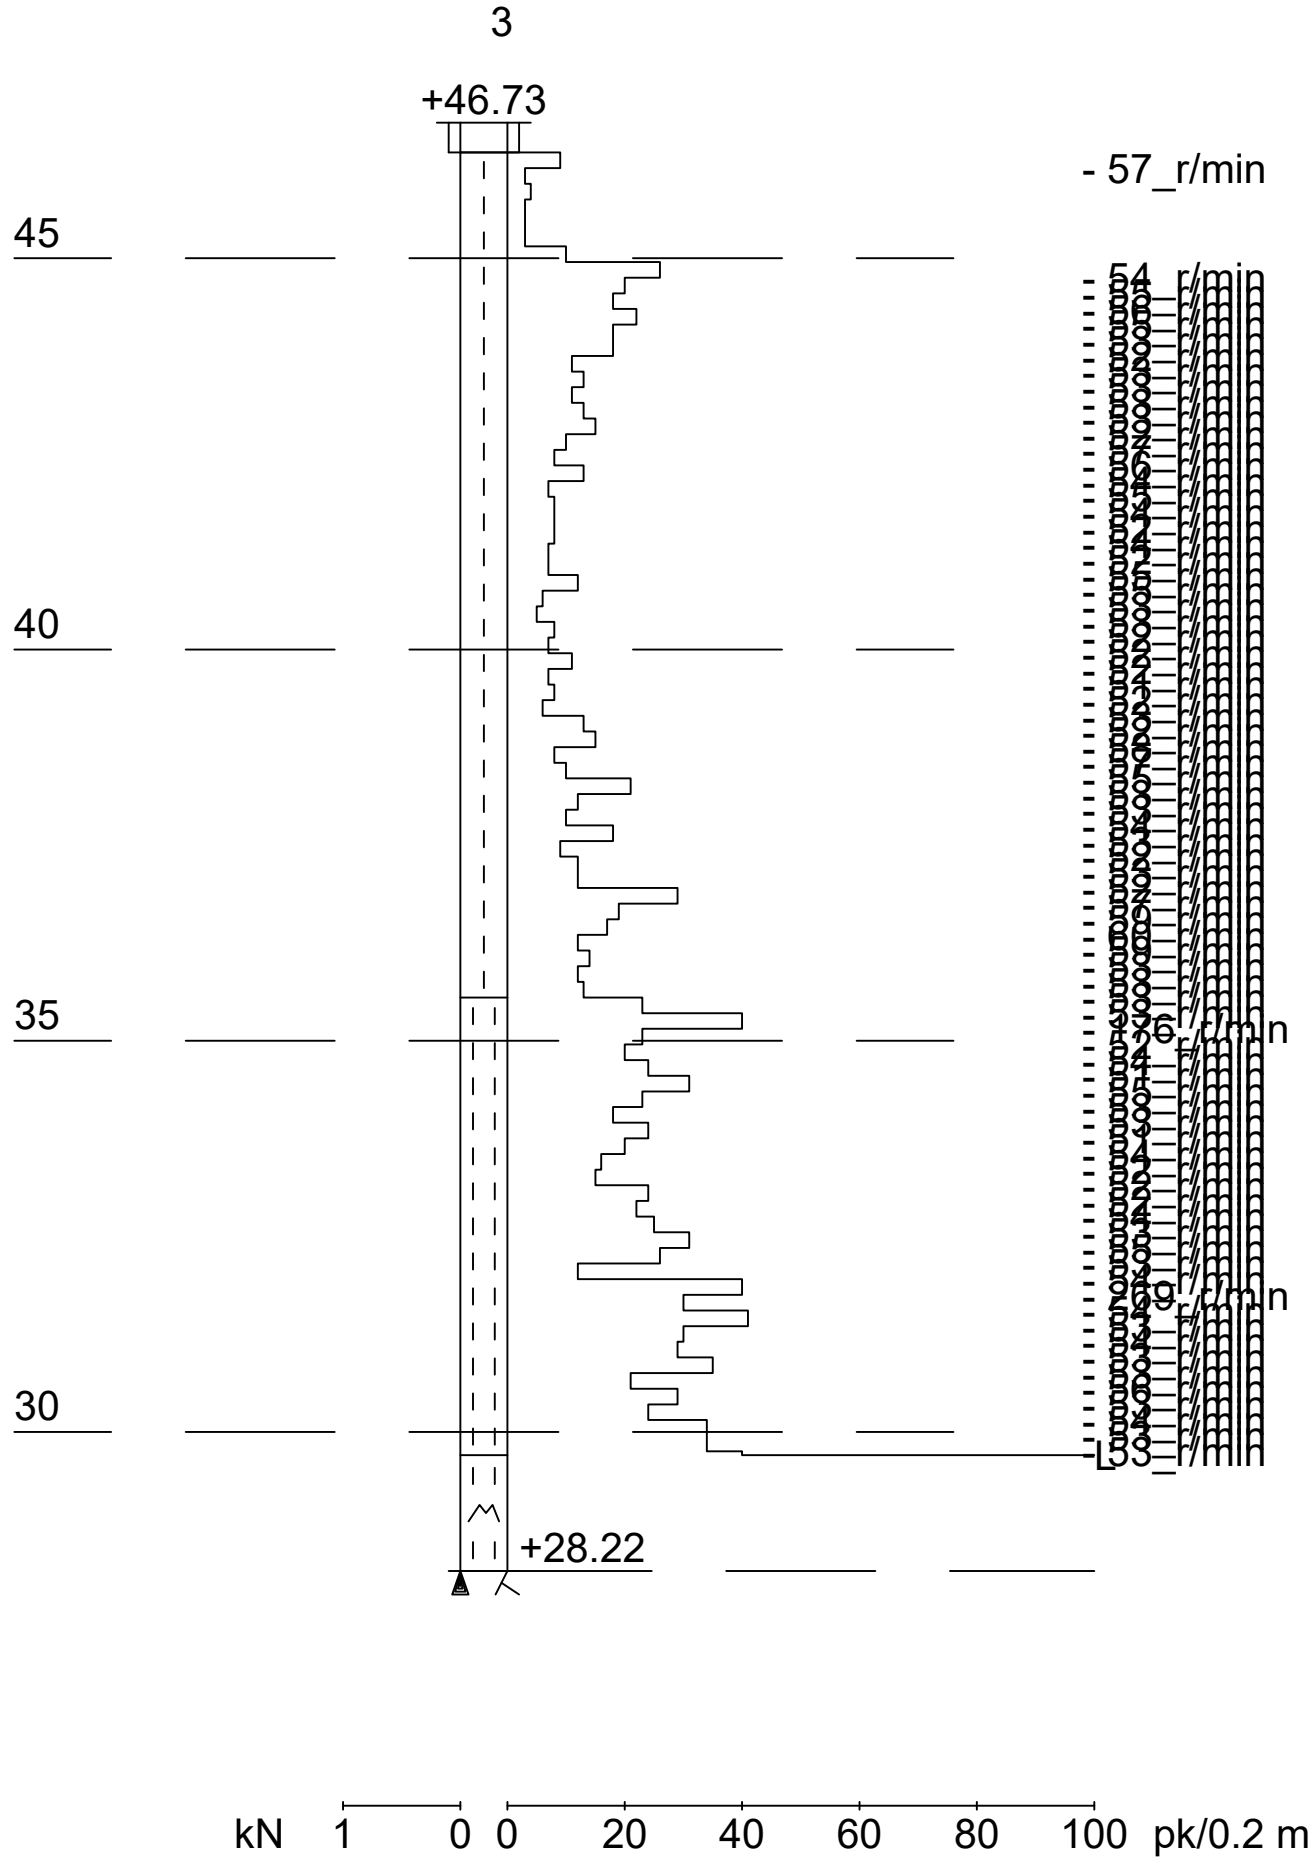


Mittakaava 1:150

|                                  |   |                           |                              |
|----------------------------------|---|---------------------------|------------------------------|
| Työnumero<br>-----               | Työn nimi                                 |                           | Pisteen nro<br>4             |
| Koordinaatisto                   | X<br>6697978.453                          | Y<br>25500954.904         | Z<br>46.493                  |
| Korkeusjärjestelmä<br>N2000      | Pohjaveden pinta                          | Kairauspvm.<br>19.12.2010 | Alkukairaus<br>0.39 ; - ; Lk |
| Kairaustapa<br>PA - Painokairaus | Päättymistapa<br>Kivi, lohkare tai kallio |                           |                              |
| Kairaaja<br>TJ                   | Kairauslaite                              |                           |                              |

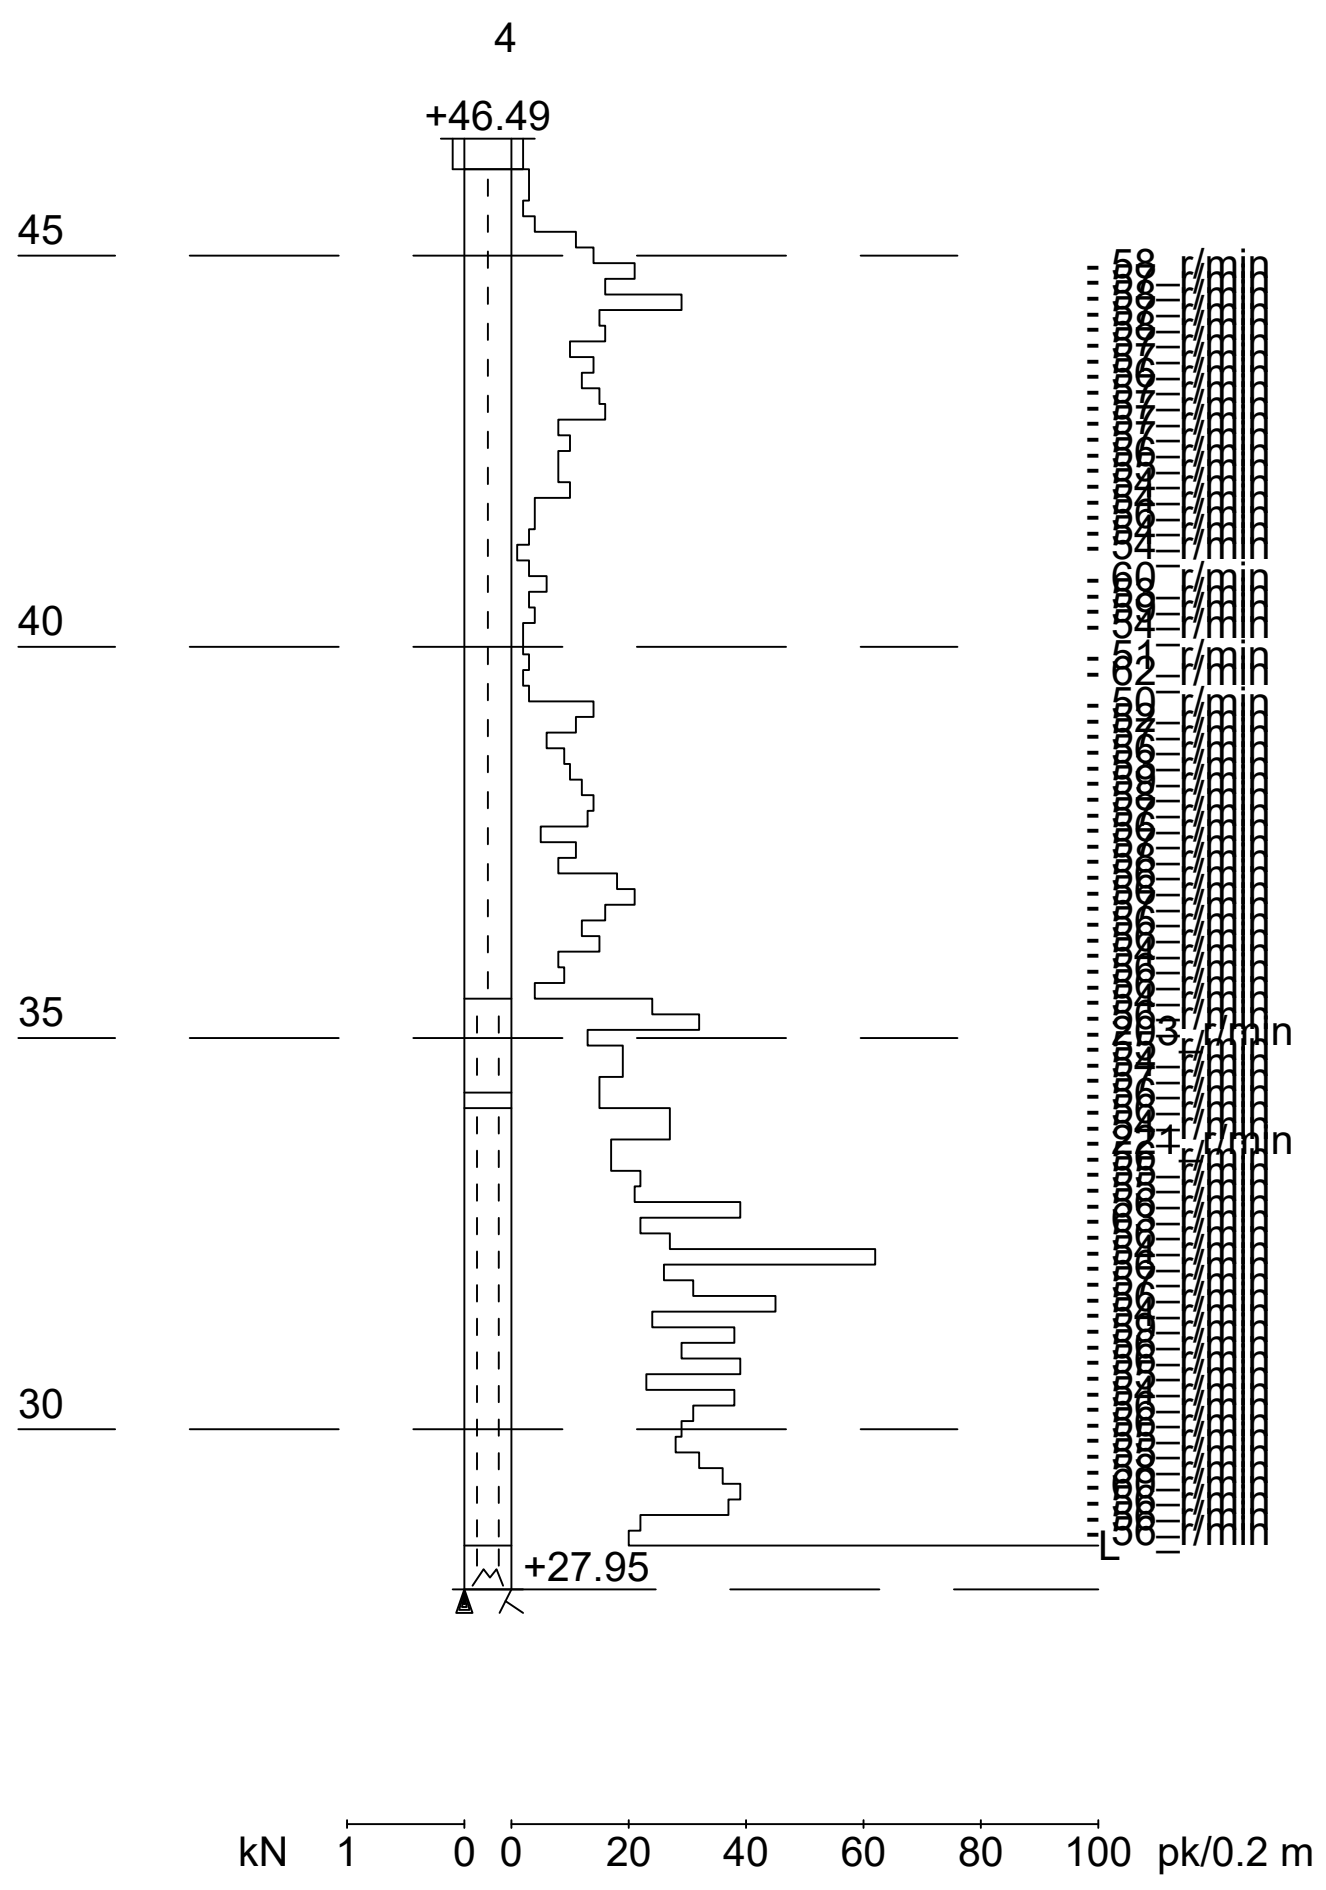


Mittakaava 1:150

|                                      |  |                         |                  |
|--------------------------------------|--|-------------------------|------------------|
| Työnumero<br>-----                   | Työn nimi                                |                         | Pisteen nro<br>5 |
| Koordinaatisto                       | X<br>6697962.880                         | Y<br>25500967.451       | Z<br>46.336      |
| Korkeusjärjestelmä<br>N2000          | Pohjaveden pinta                         | Kairauspvm.<br>7.2.2010 | Alkukairaus<br>- |
| Kairaustapa<br>HP - Purhejarikairaus | Päätymistapa<br>Kivi, lohkare tai kallio |                         |                  |
| Kairaaja<br>TJ                       | Kairauslaite                             |                         |                  |

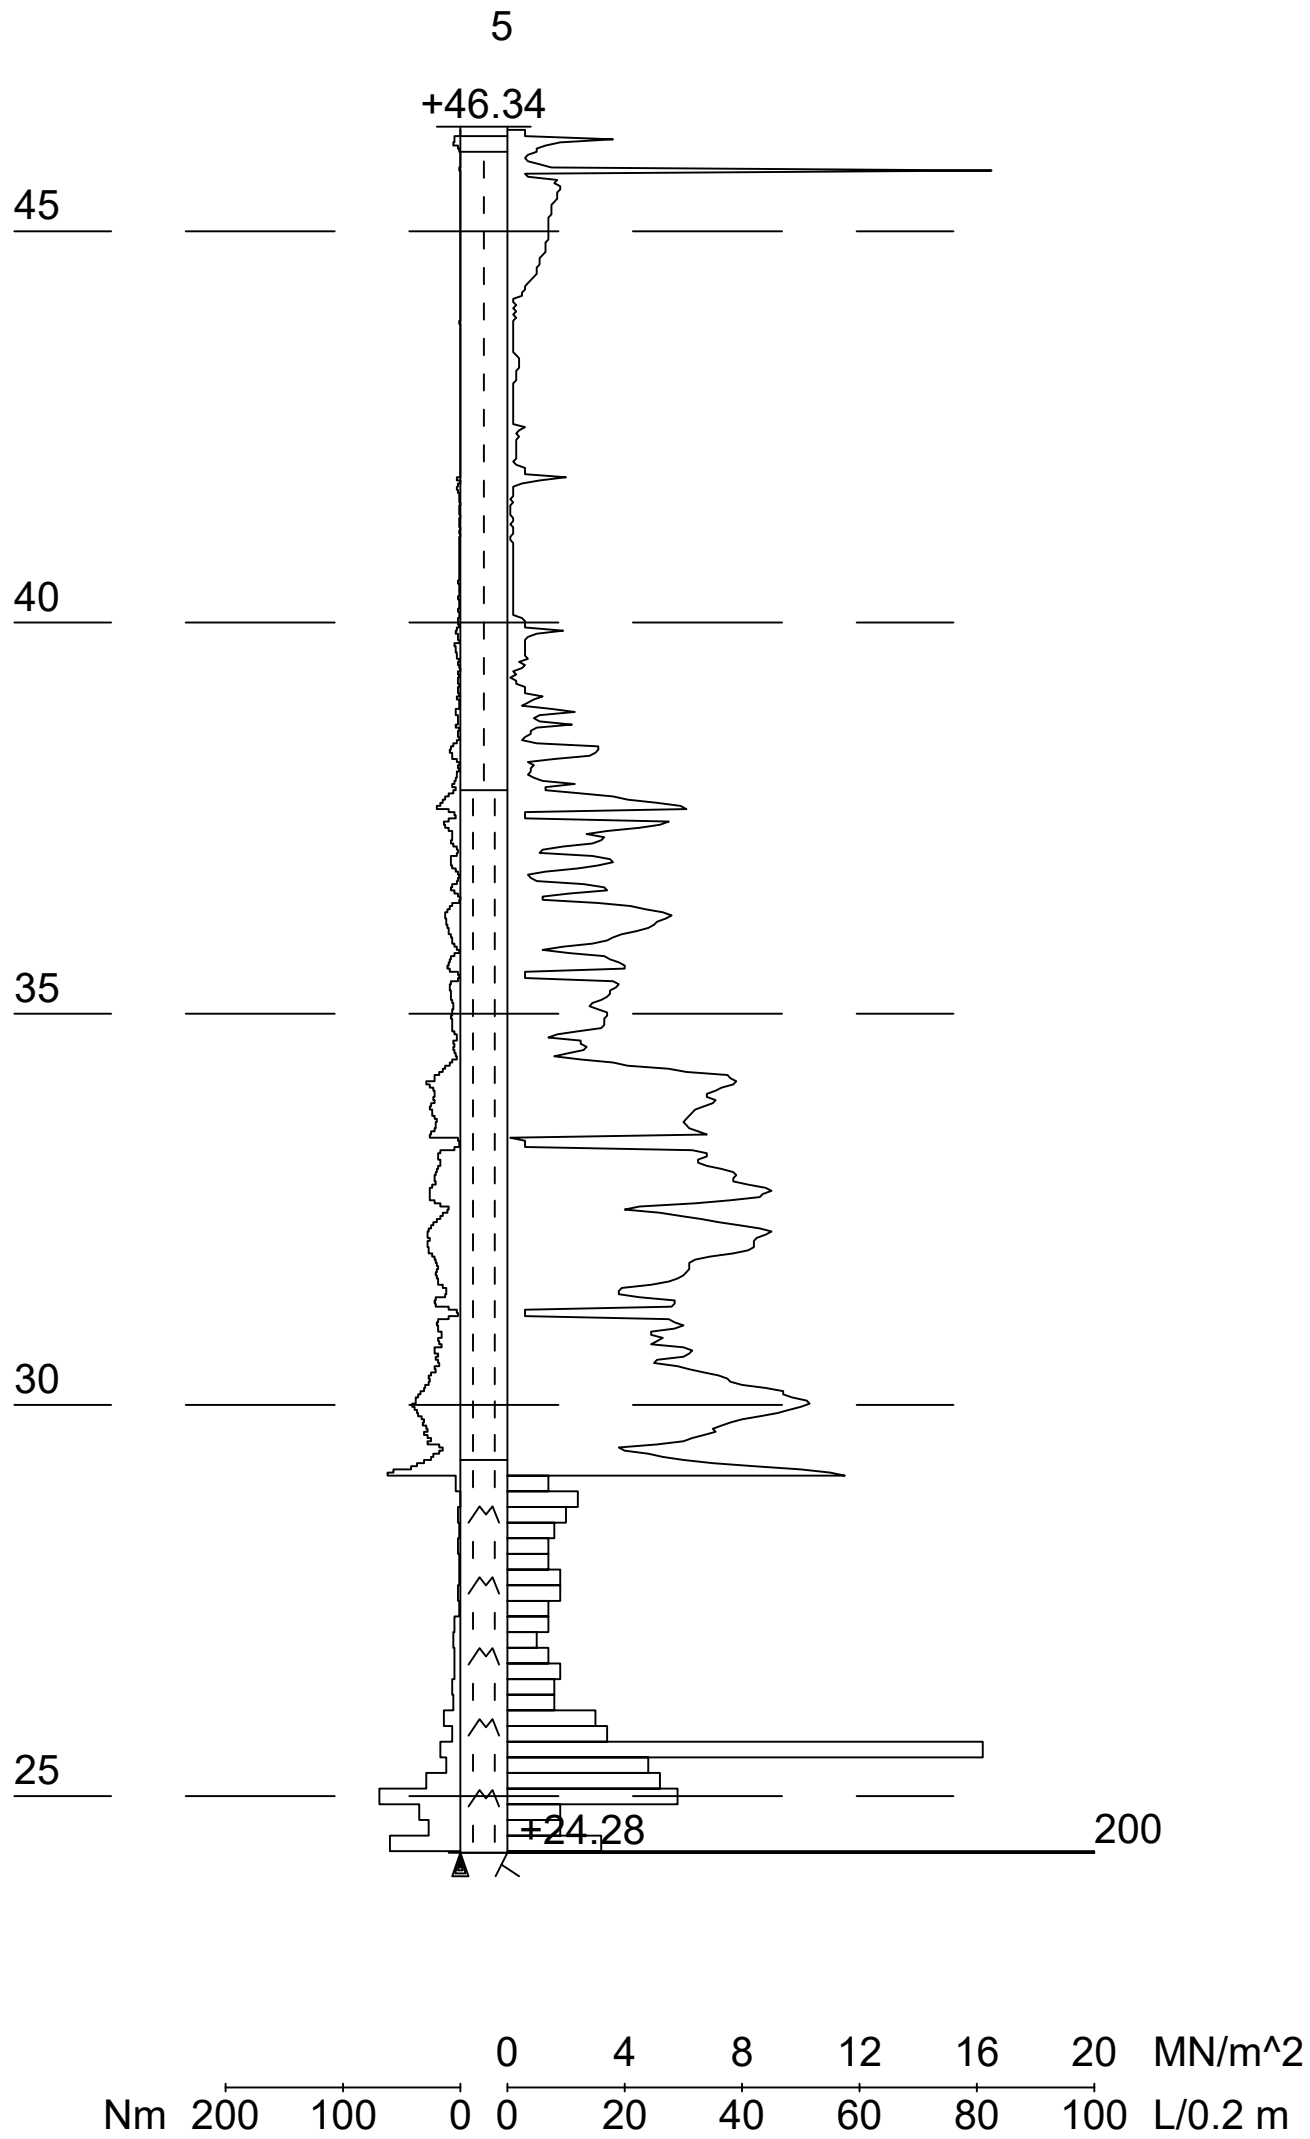


Mittakaava 1:150

|                                  |   |                           |                              |
|----------------------------------|---|---------------------------|------------------------------|
| Työnumero<br>-----               | Työn nimi                                 |                           | Pisteen nro<br>6             |
| Koordinaatisto                   | X<br>6697947.306                          | Y<br>25500979.997         | Z<br>46.666                  |
| Korkeusjärjestelmä<br>N2000      | Pohjaveden pinta                          | Kairauspvm.<br>19.12.2010 | Alkukairaus<br>0.46 ; - ; Lk |
| Kairaustapa<br>PA - Painokairaus | Päättymistapa<br>Kivi, lohkare tai kallio |                           |                              |
| Kairaaja<br>TJ                   | Kairauslaite                              |                           |                              |

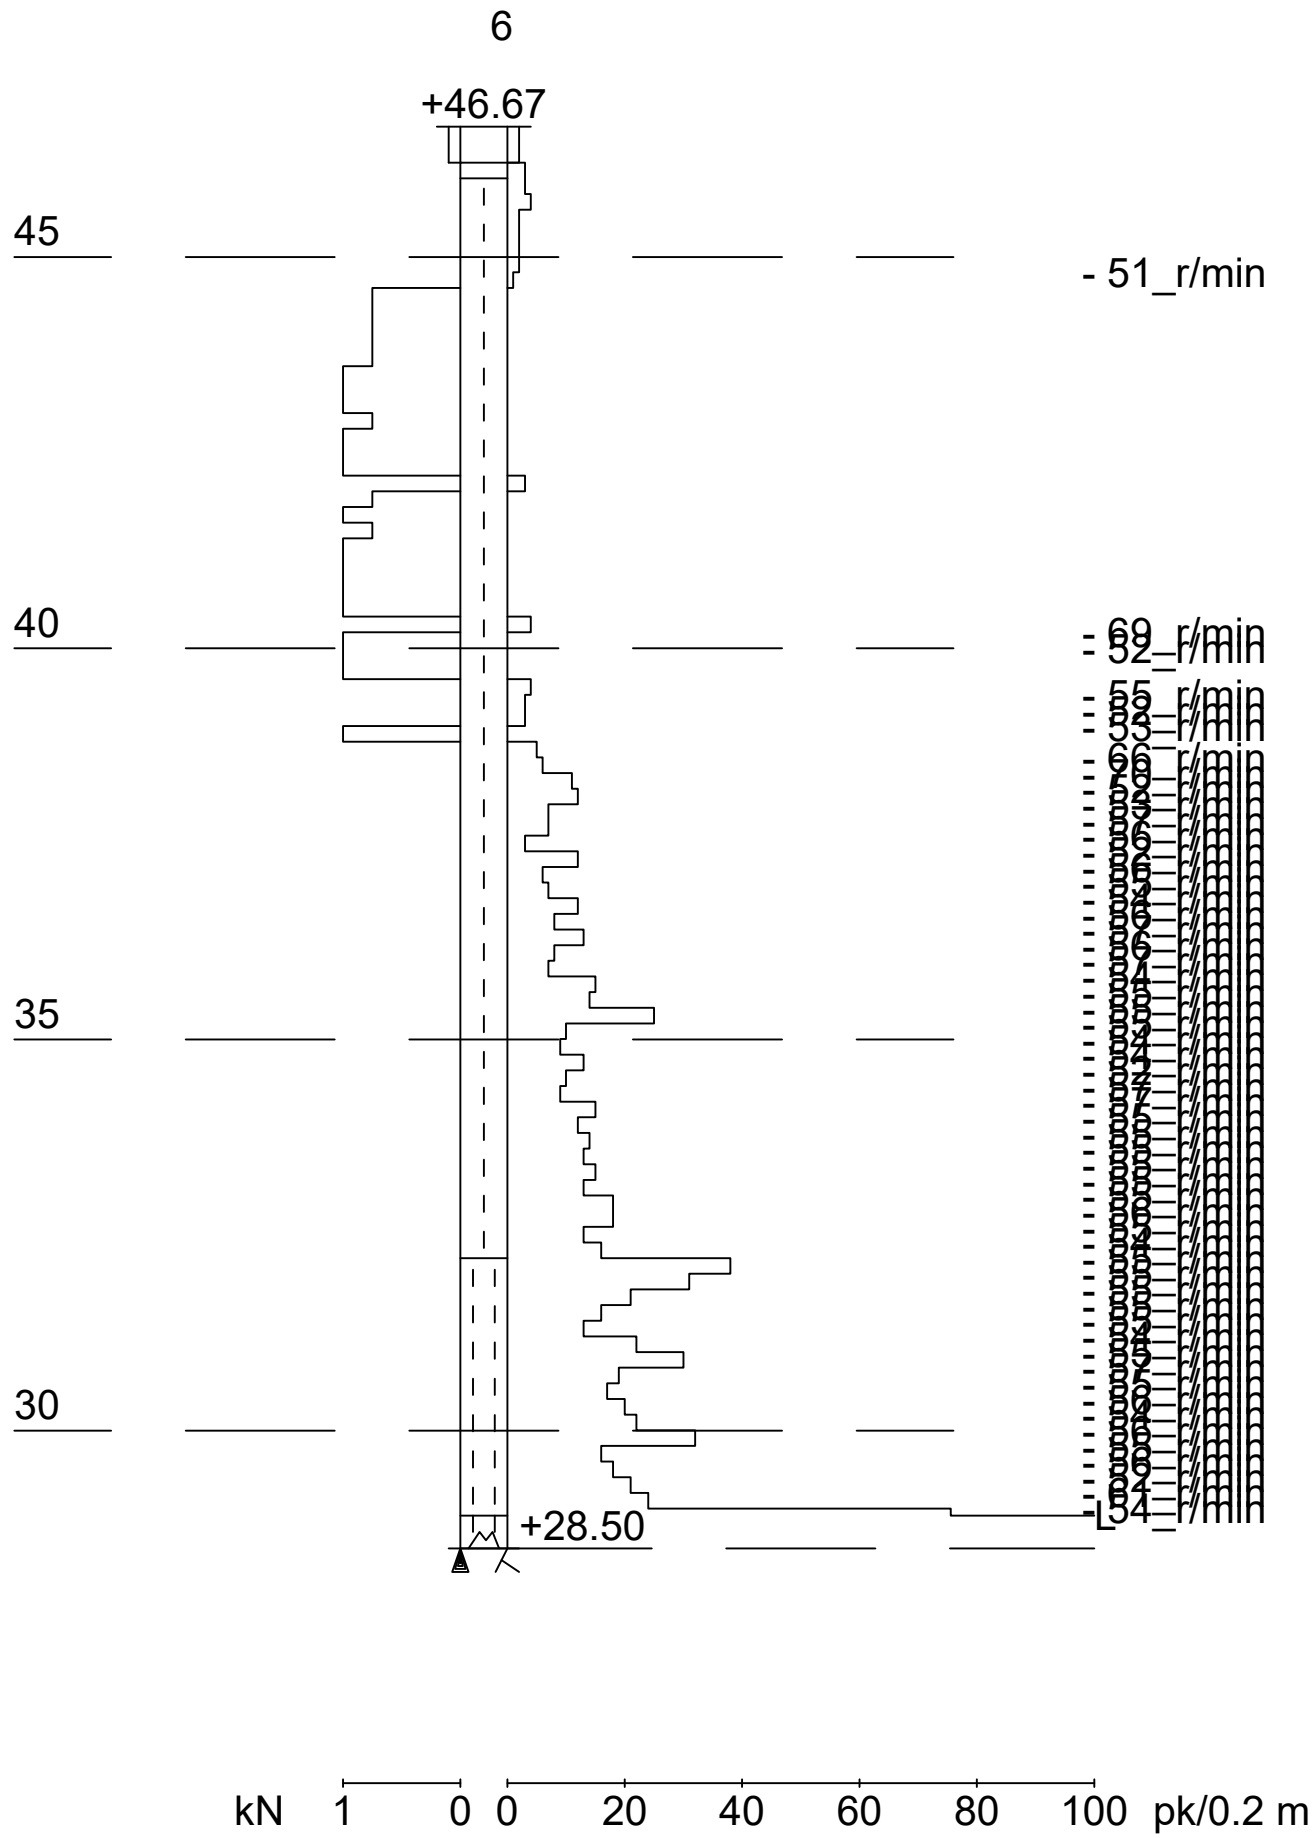

Mittakaava 1:150

|                                  |                                   |                           |                              |
|----------------------------------|-----------------------------------|---------------------------|------------------------------|
| Työnumero<br>-----               | Työn nimi                         |                           | Pisteen nro<br>7             |
| Koordinaatisto                   | X<br>6697931.732                  | Y<br>25500992.545         | Z<br>47.130                  |
| Korkeusjärjestelmä<br>N2000      | Pohjaveden pinta                  | Kairauspvm.<br>19.12.2010 | Alkukairaus<br>0.28 ; - ; Lk |
| Kairaustapa<br>PA - Painokairaus | Päättymistapa<br>Kivi tai lohcare |                           |                              |
| Kairaaja<br>TJ                   | Kairauslaite                      |                           |                              |

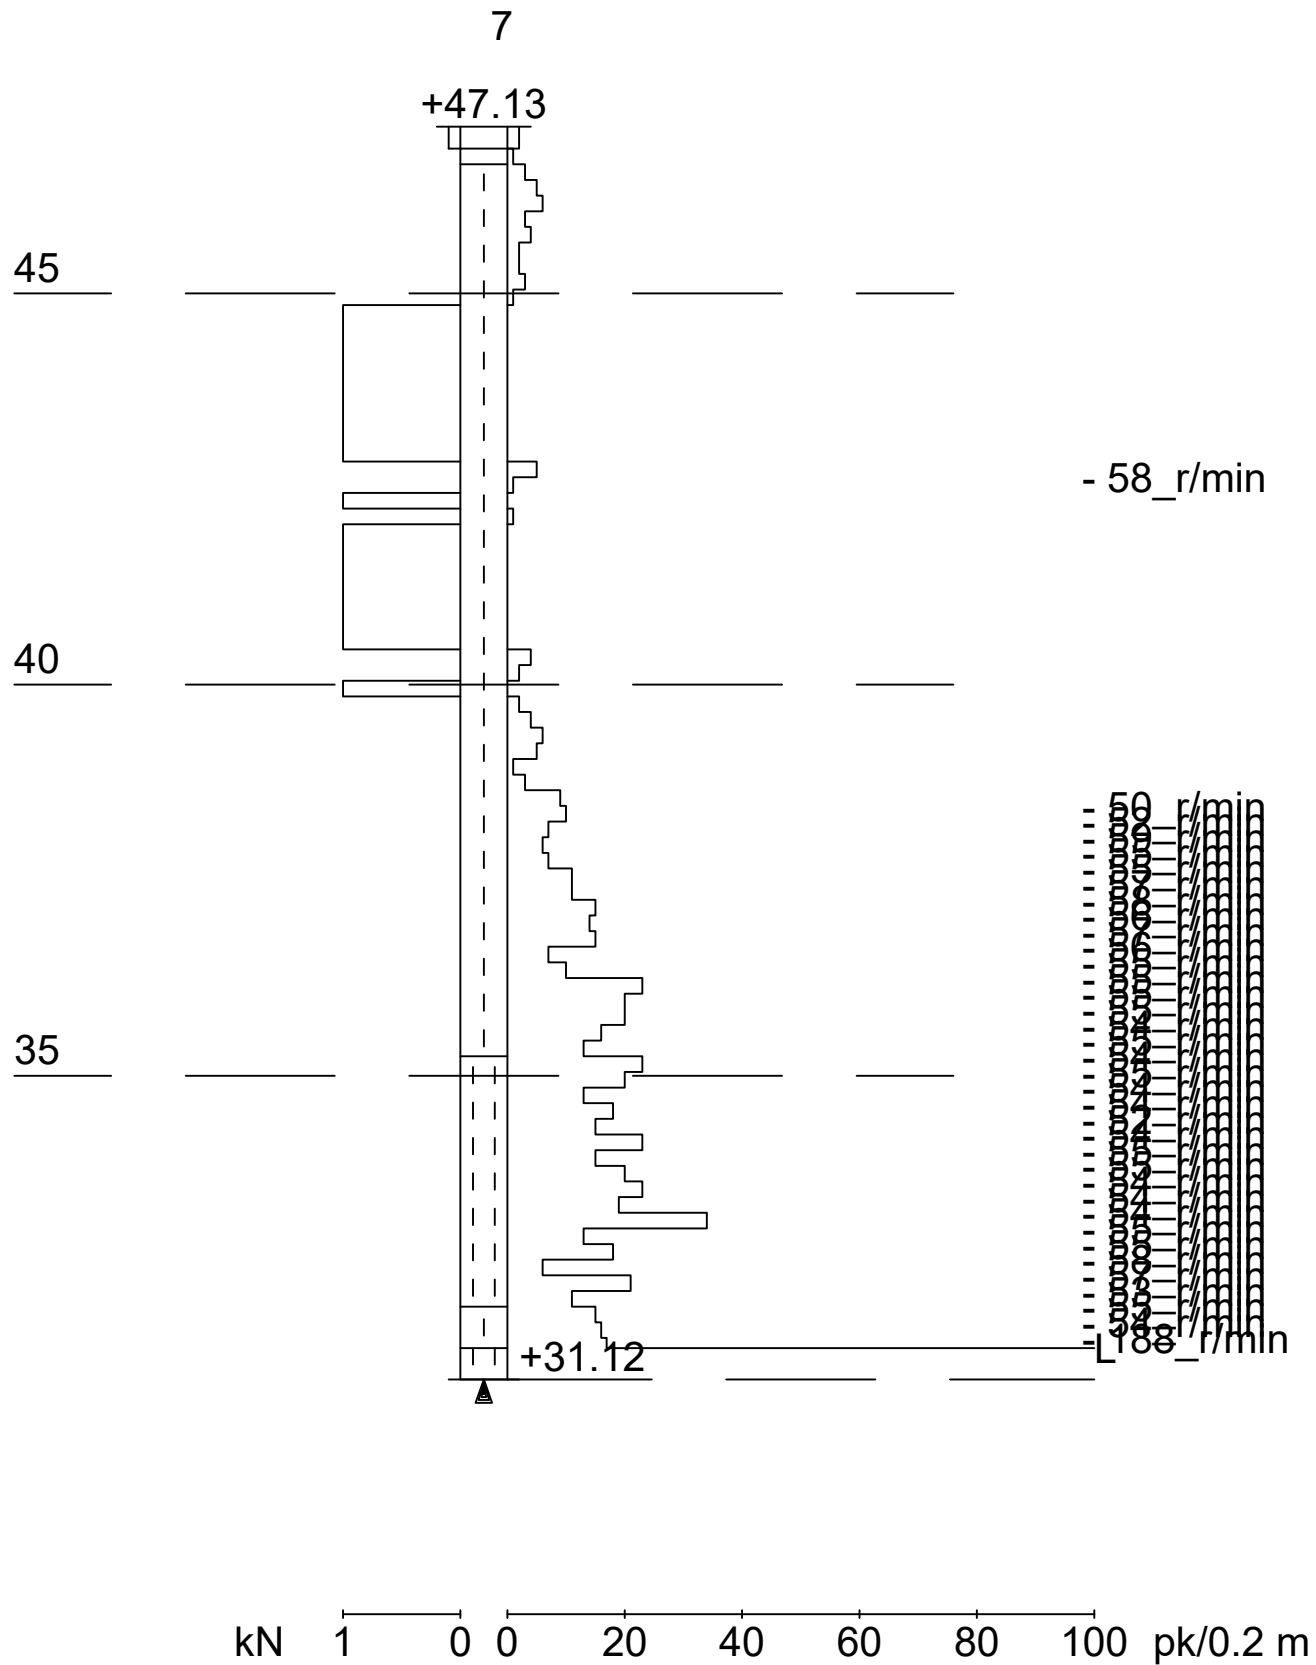


Mittakaava 1:150







|                                  |   |                           |                              |
|----------------------------------|---|---------------------------|------------------------------|
| Työnumero<br>-----               | Työn nimi                                 |                           | Pisteen nro<br>9             |
| Koordinaatisto                   | X<br>6697900.586                          | Y<br>25501017.639         | Z<br>49.341                  |
| Korkeusjärjestelmä<br>N2000      | Pohjaveden pinta                          | Kairauspvm.<br>19.12.2010 | Alkukairaus<br>0.39 ; - ; Lk |
| Kairaustapa<br>PA - Painokairaus | Päättymistapa<br>Kivi, lohkare tai kallio |                           |                              |
| Kairaaja<br>TJ                   | Kairauslaite                              |                           |                              |

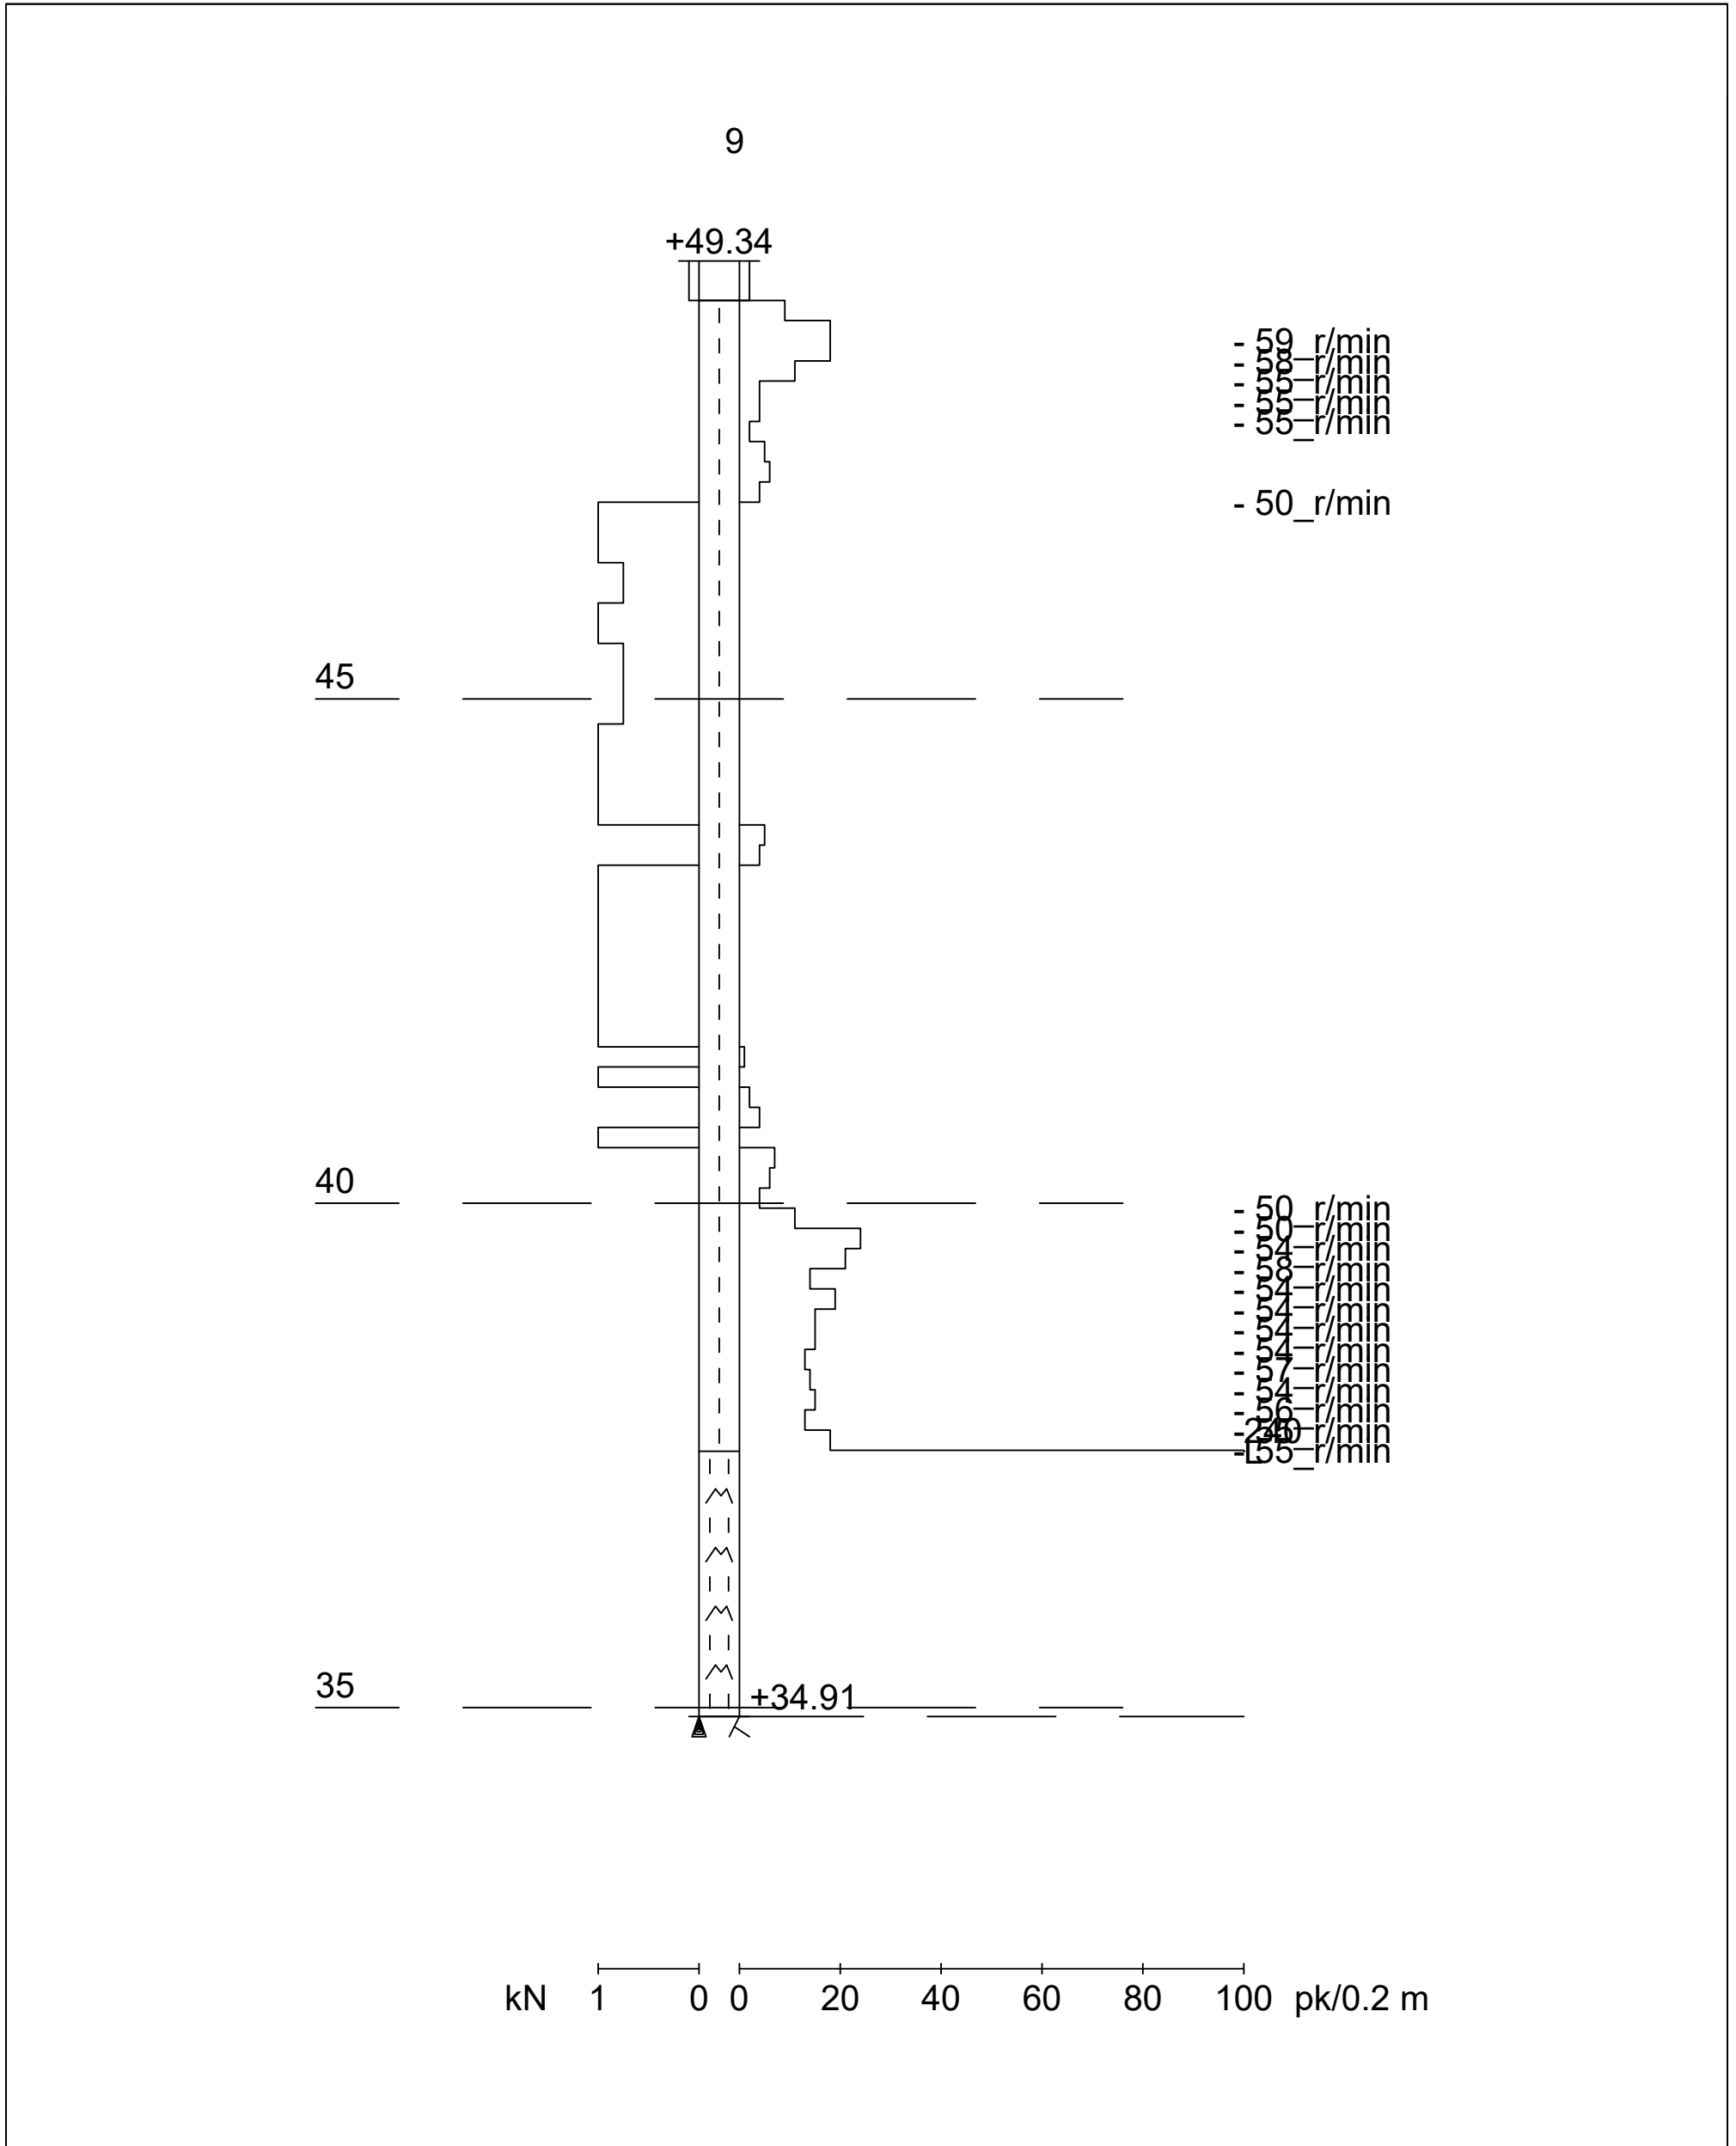


|                                       |  |                         |                   |
|---------------------------------------|--|-------------------------|-------------------|
| Työnumero<br>-----                    | Työn nimi                                |                         | Pisteen nro<br>10 |
| Koordinaatisto                        | X<br>6697885.012                         | Y<br>25501030.186       | Z<br>50.287       |
| Korkeusjärjestelmä<br>N2000           | Pohjaveden pinta                         | Kairauspvm.<br>6.2.2010 | Alkukairaus<br>-  |
| Kairaustapa<br>HP - Purheijarikairaus | Päätymistapa<br>Kivi, lohkare tai kallio |                         |                   |
| Kairaaja<br>TJ                        | Kairauslaite                             |                         |                   |

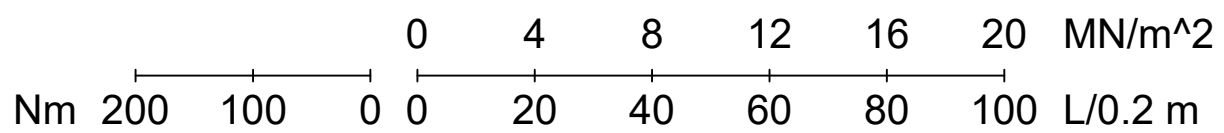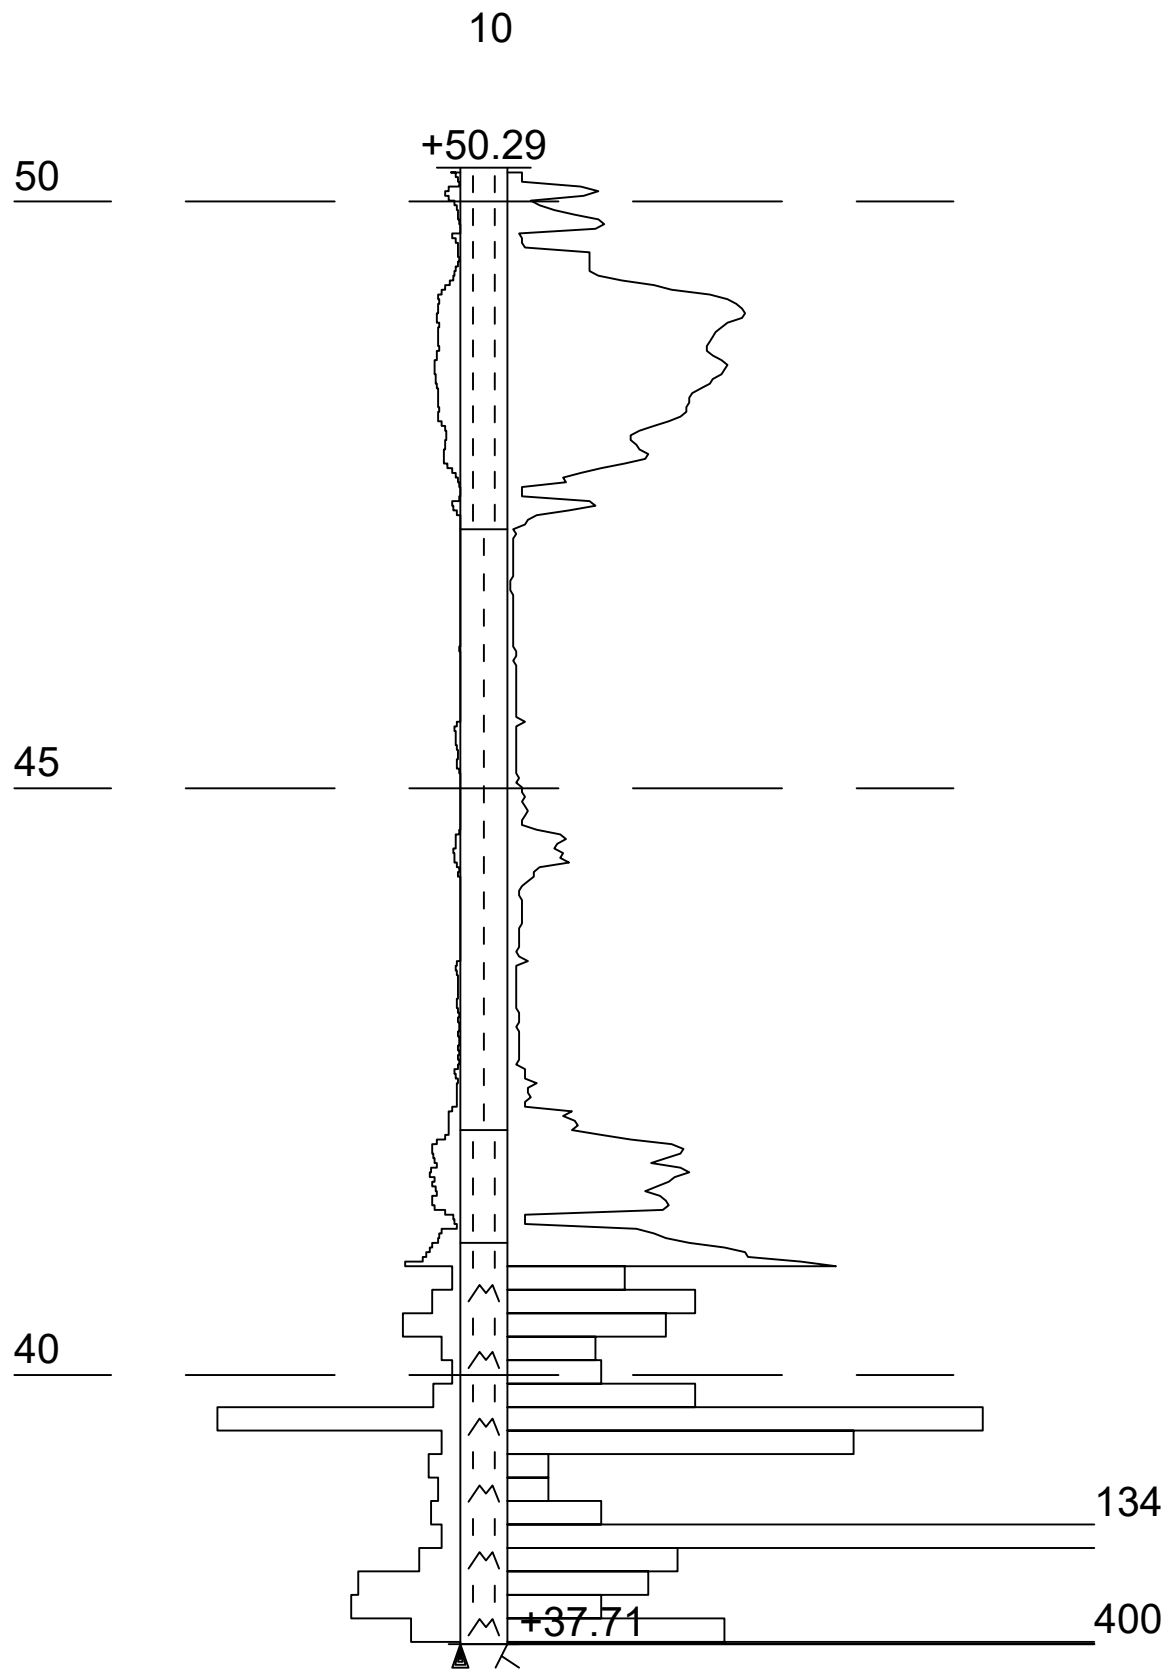


Mittakaava 1:100

|                                  |   |                           |                              |
|----------------------------------|---|---------------------------|------------------------------|
| Työnumero<br>-----               | Työn nimi                                 |                           | Pisteen nro<br>11            |
| Koordinaatisto                   | X<br>6697866.302                          | Y<br>25501038.839         | Z<br>51.222                  |
| Korkeusjärjestelmä<br>N2000      | Pohjaveden pinta                          | Kairauspvm.<br>19.12.2010 | Alkukairaus<br>0.31 ; - ; Lk |
| Kairaustapa<br>PA - Painokairaus | Päättymistapa<br>Kivi, lohkare tai kallio |                           |                              |
| Kairaaja<br>TJ                   | Kairauslaite                              |                           |                              |

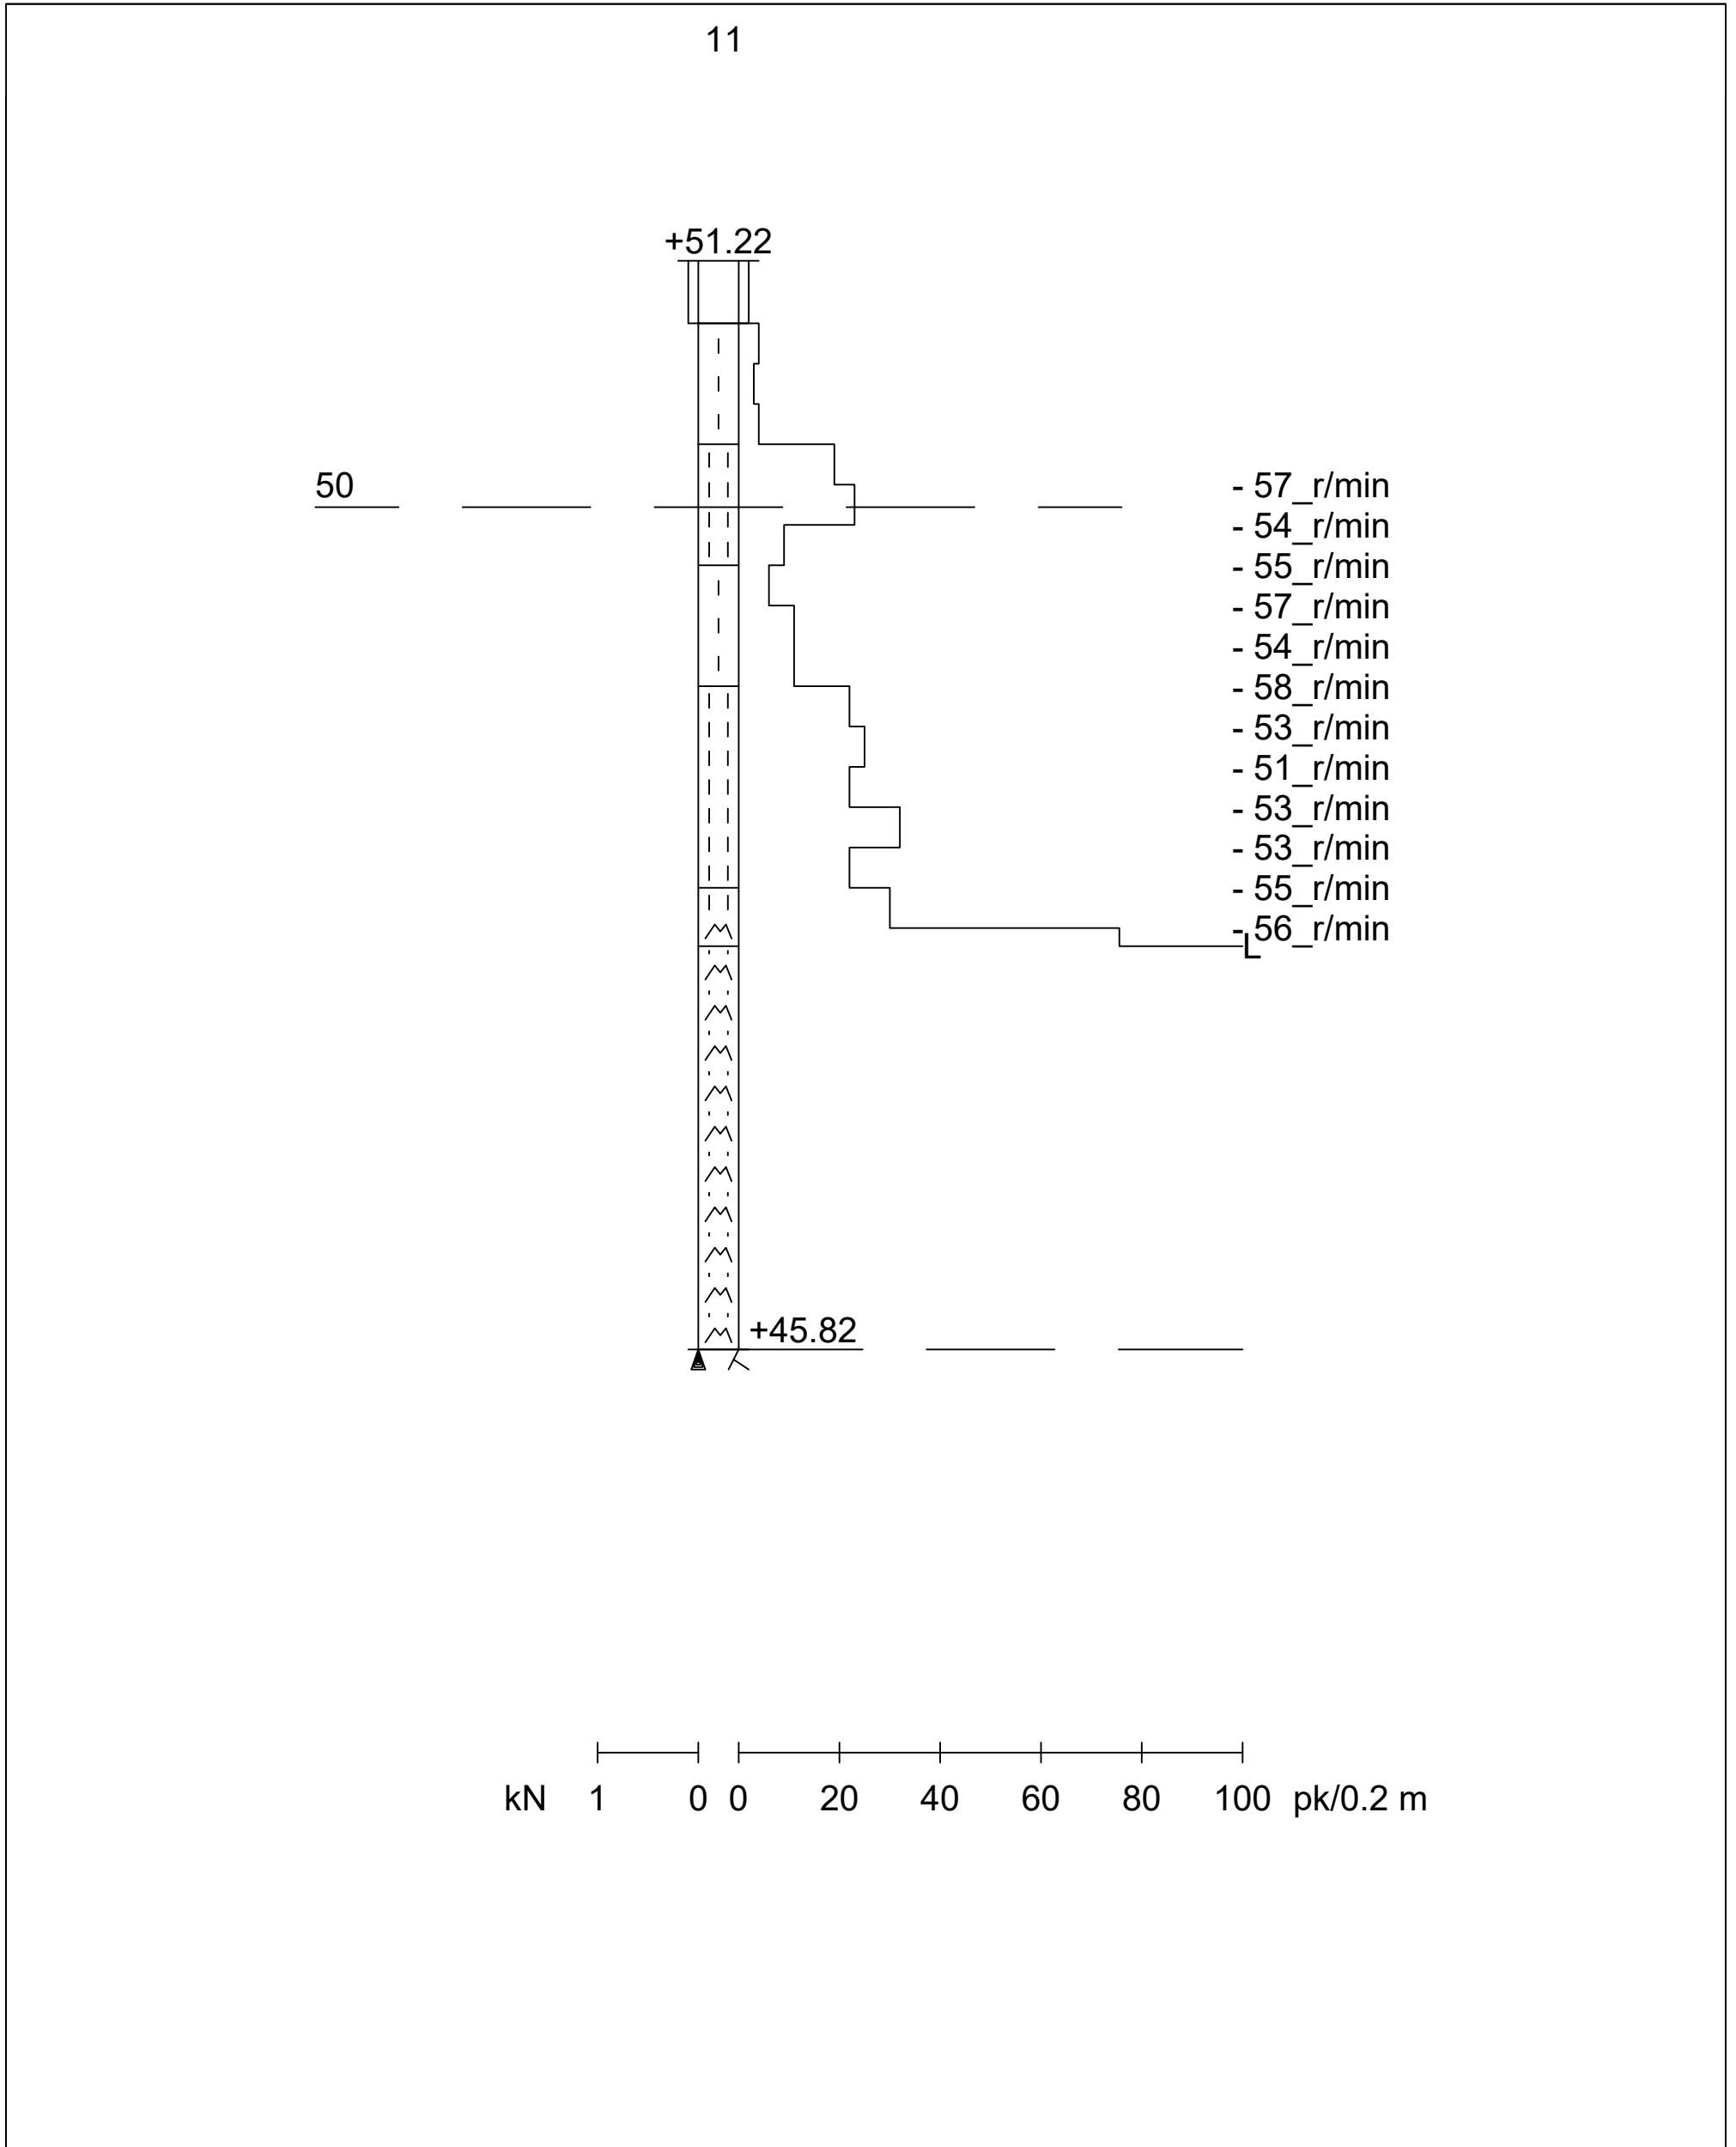


Mittakaava 1:50

|                                       |   |                         |                   |
|---------------------------------------|---|-------------------------|-------------------|
| Työnumero<br>-----                    | Työn nimi                                 |                         | Pisteen nro<br>12 |
| Koordinaatisto                        | X<br>6697841.318                          | Y<br>25501039.707       | Z<br>51.516       |
| Korkeusjärjestelmä<br>N2000           | Pohjaveden pinta                          | Kairauspvm.<br>6.2.2010 | Alkukairaus<br>-  |
| Kairaustapa<br>HP - Purheijarikairaus | Päättymistapa<br>Kivi, lohkare tai kallio |                         |                   |
| Kairaaja<br>TJ                        | Kairauslaite                              |                         |                   |

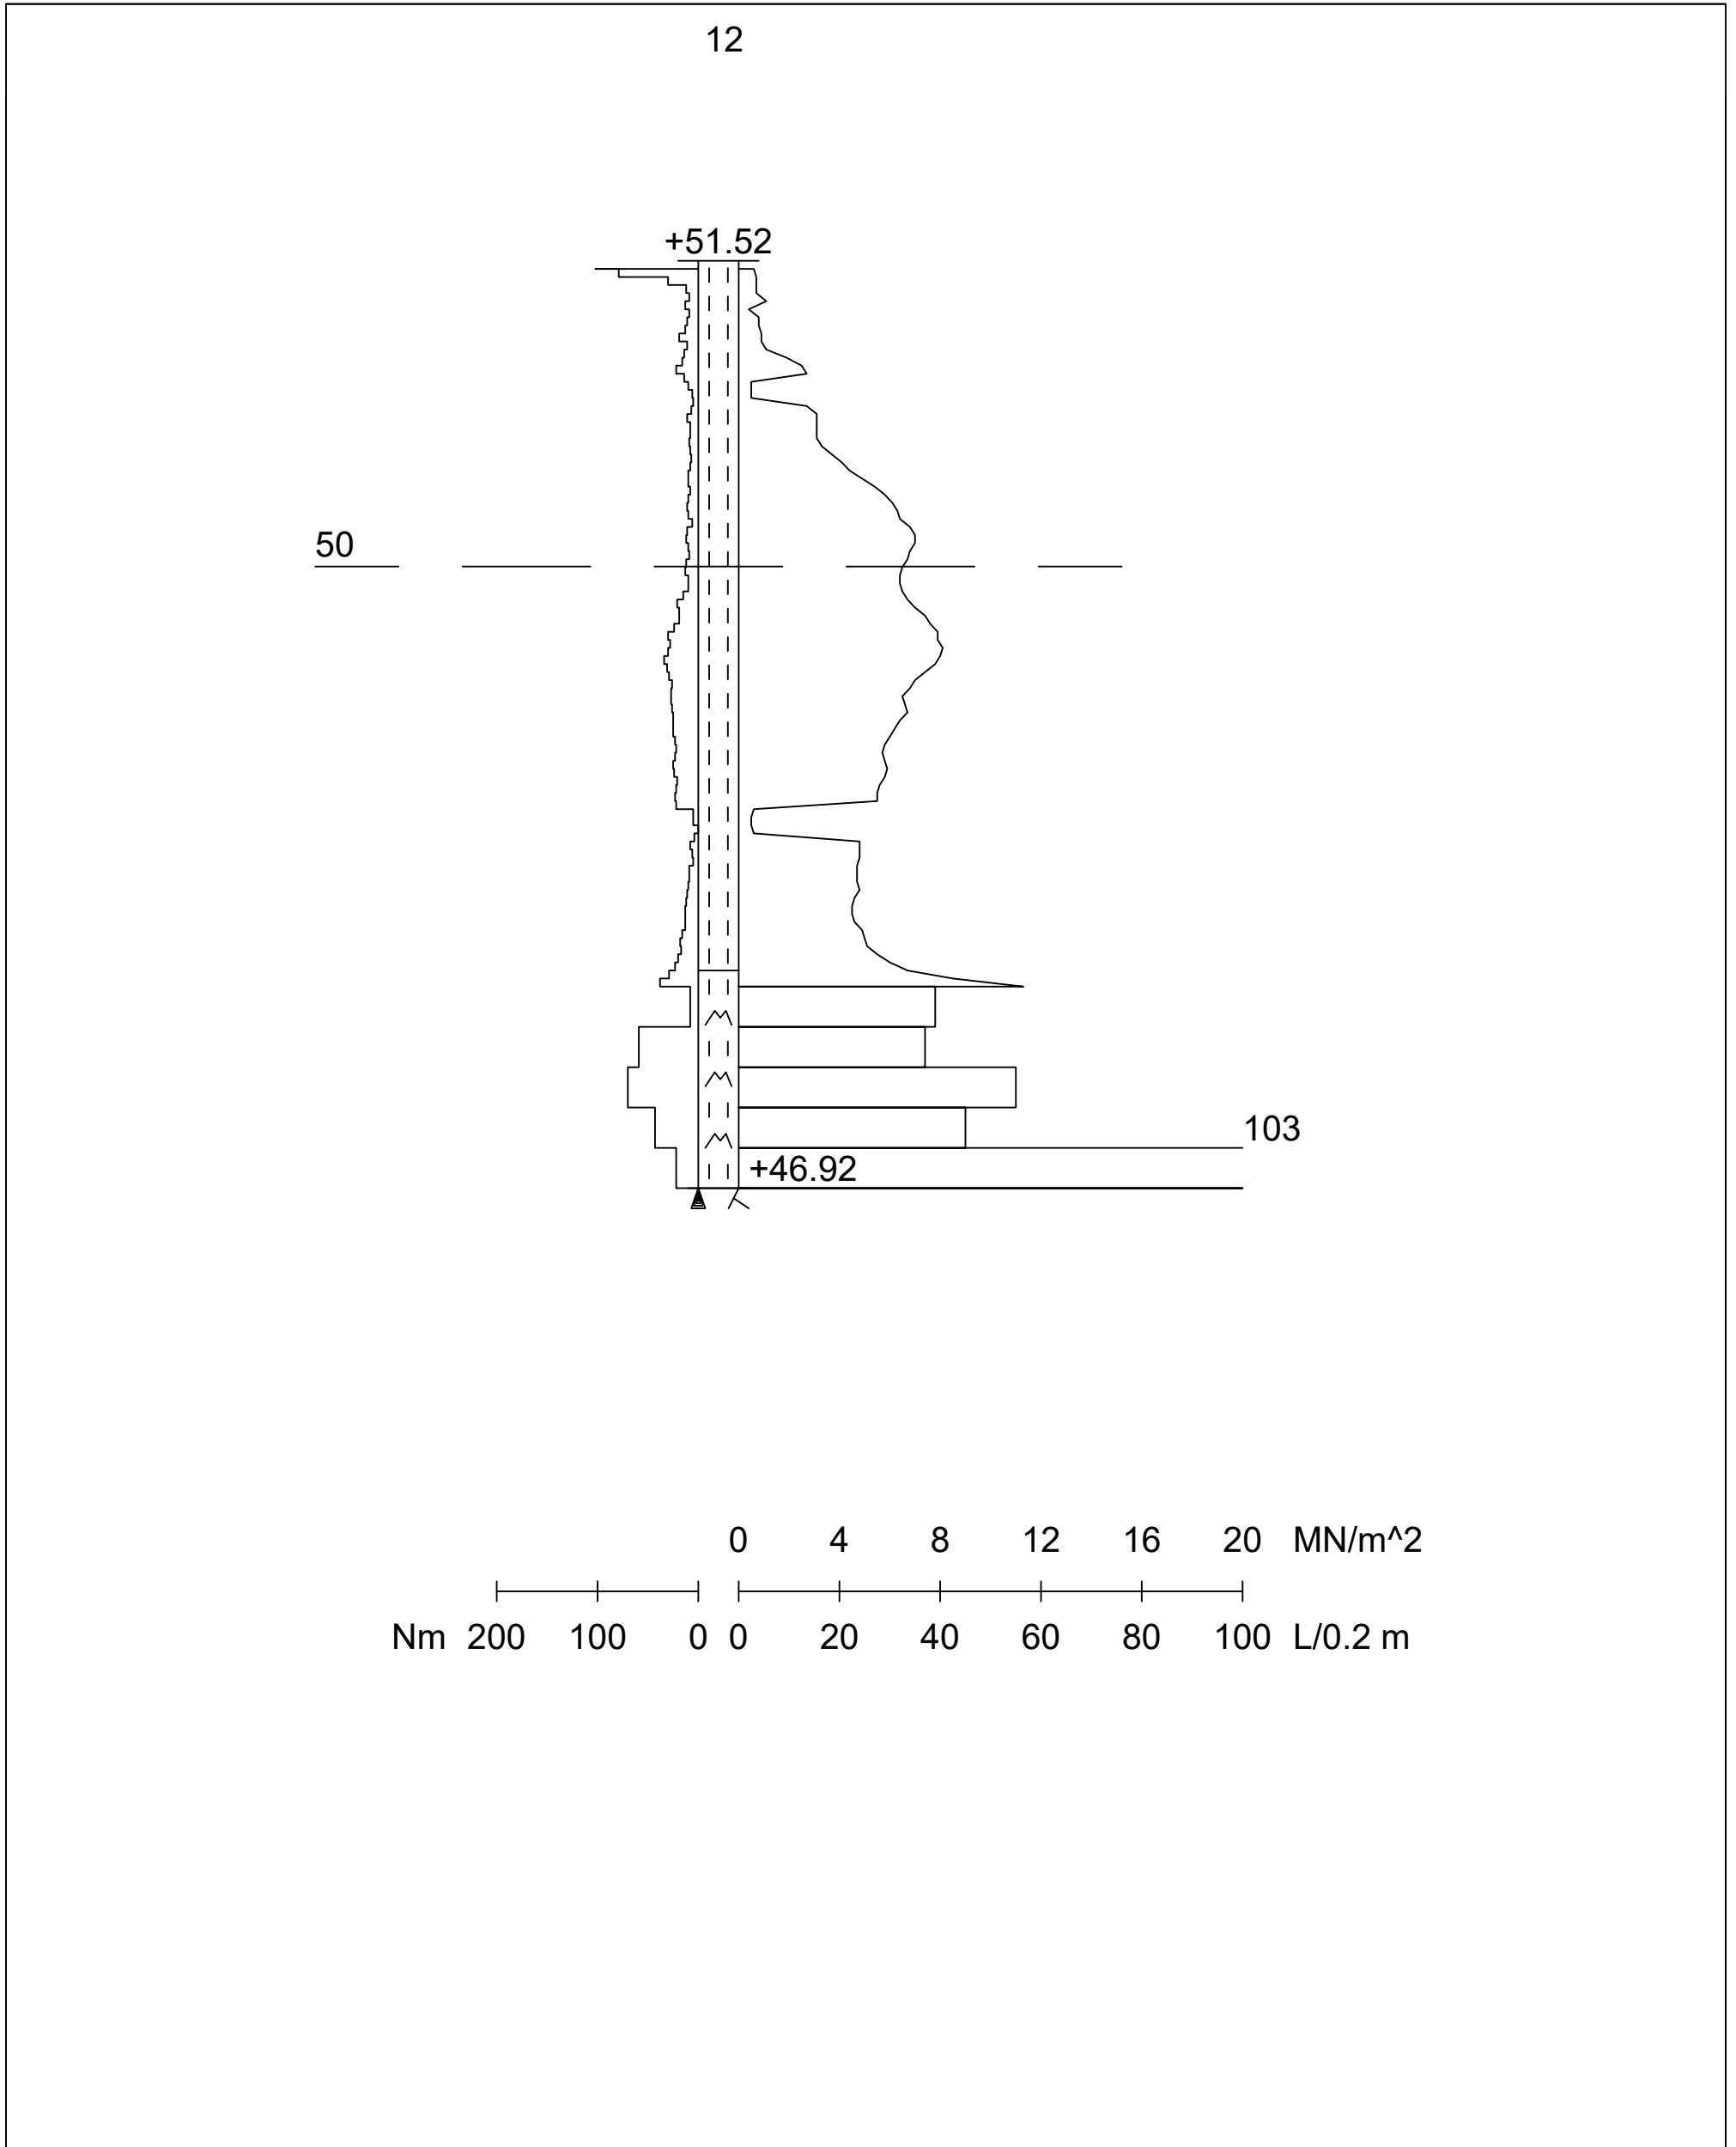


Mittakaava 1:50

|                                  |   |                           |                              |
|----------------------------------|---|---------------------------|------------------------------|
| Työnumero<br>-----               | Työn nimi                                 |                           | Pisteen nro<br>13            |
| Koordinaatisto                   | X<br>6697856.891                          | Y<br>25501027.160         | Z<br>51.134                  |
| Korkeusjärjestelmä<br>N2000      | Pohjaveden pinta                          | Kairauspvm.<br>19.12.2010 | Alkukairaus<br>0.39 ; - ; Lk |
| Kairaustapa<br>PA - Painokairaus | Päättymistapa<br>Kivi, lohkare tai kallio |                           |                              |
| Kairaaja<br>TJ                   | Kairauslaite                              |                           |                              |

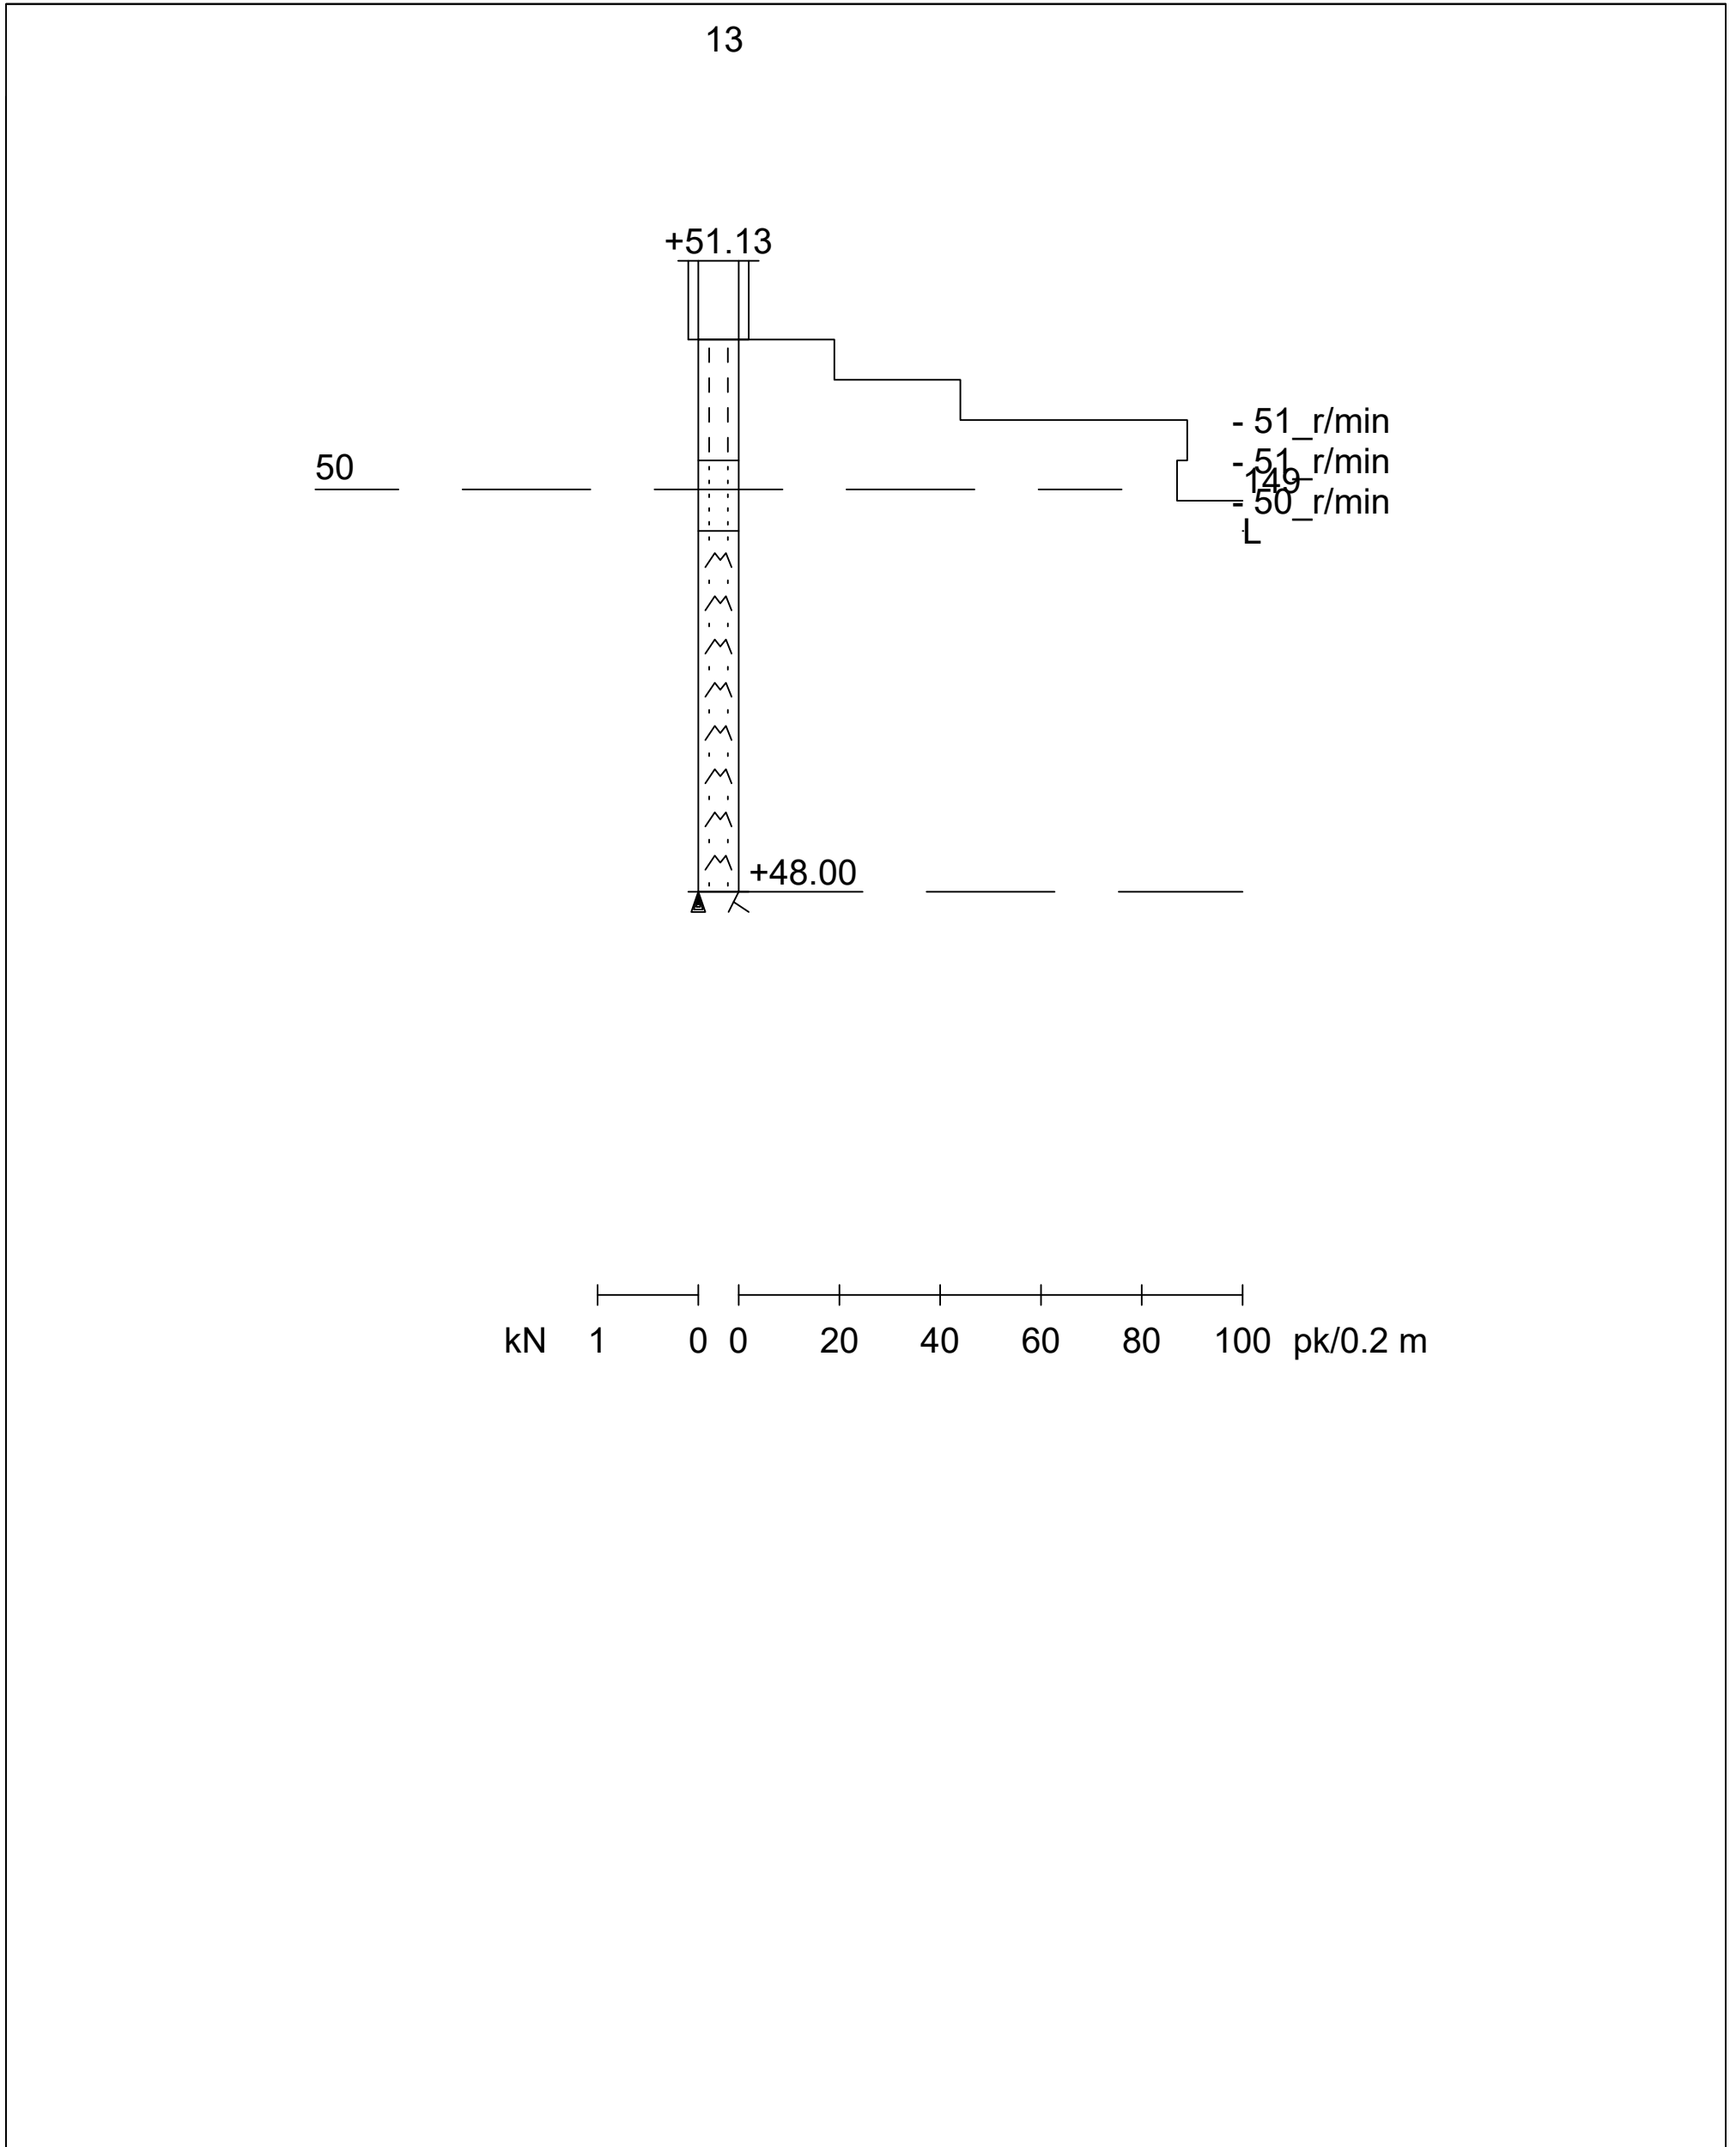


Mittakaava 1:50

|                                  |   |                           |                              |
|----------------------------------|---|---------------------------|------------------------------|
| Työnumero<br>-----               | Työn nimi                                 |                           | Pisteen nro<br>14            |
| Koordinaatisto                   | X<br>6697872.465                          | Y<br>25501014.612         | Z<br>50.406                  |
| Korkeusjärjestelmä<br>N2000      | Pohjaveden pinta                          | Kairauspvm.<br>19.12.2010 | Alkukairaus<br>0.26 ; - ; Lk |
| Kairaustapa<br>PA - Painokairaus | Päättymistapa<br>Kivi, lohkare tai kallio |                           |                              |
| Kairaaja<br>TJ                   | Kairauslaite                              |                           |                              |

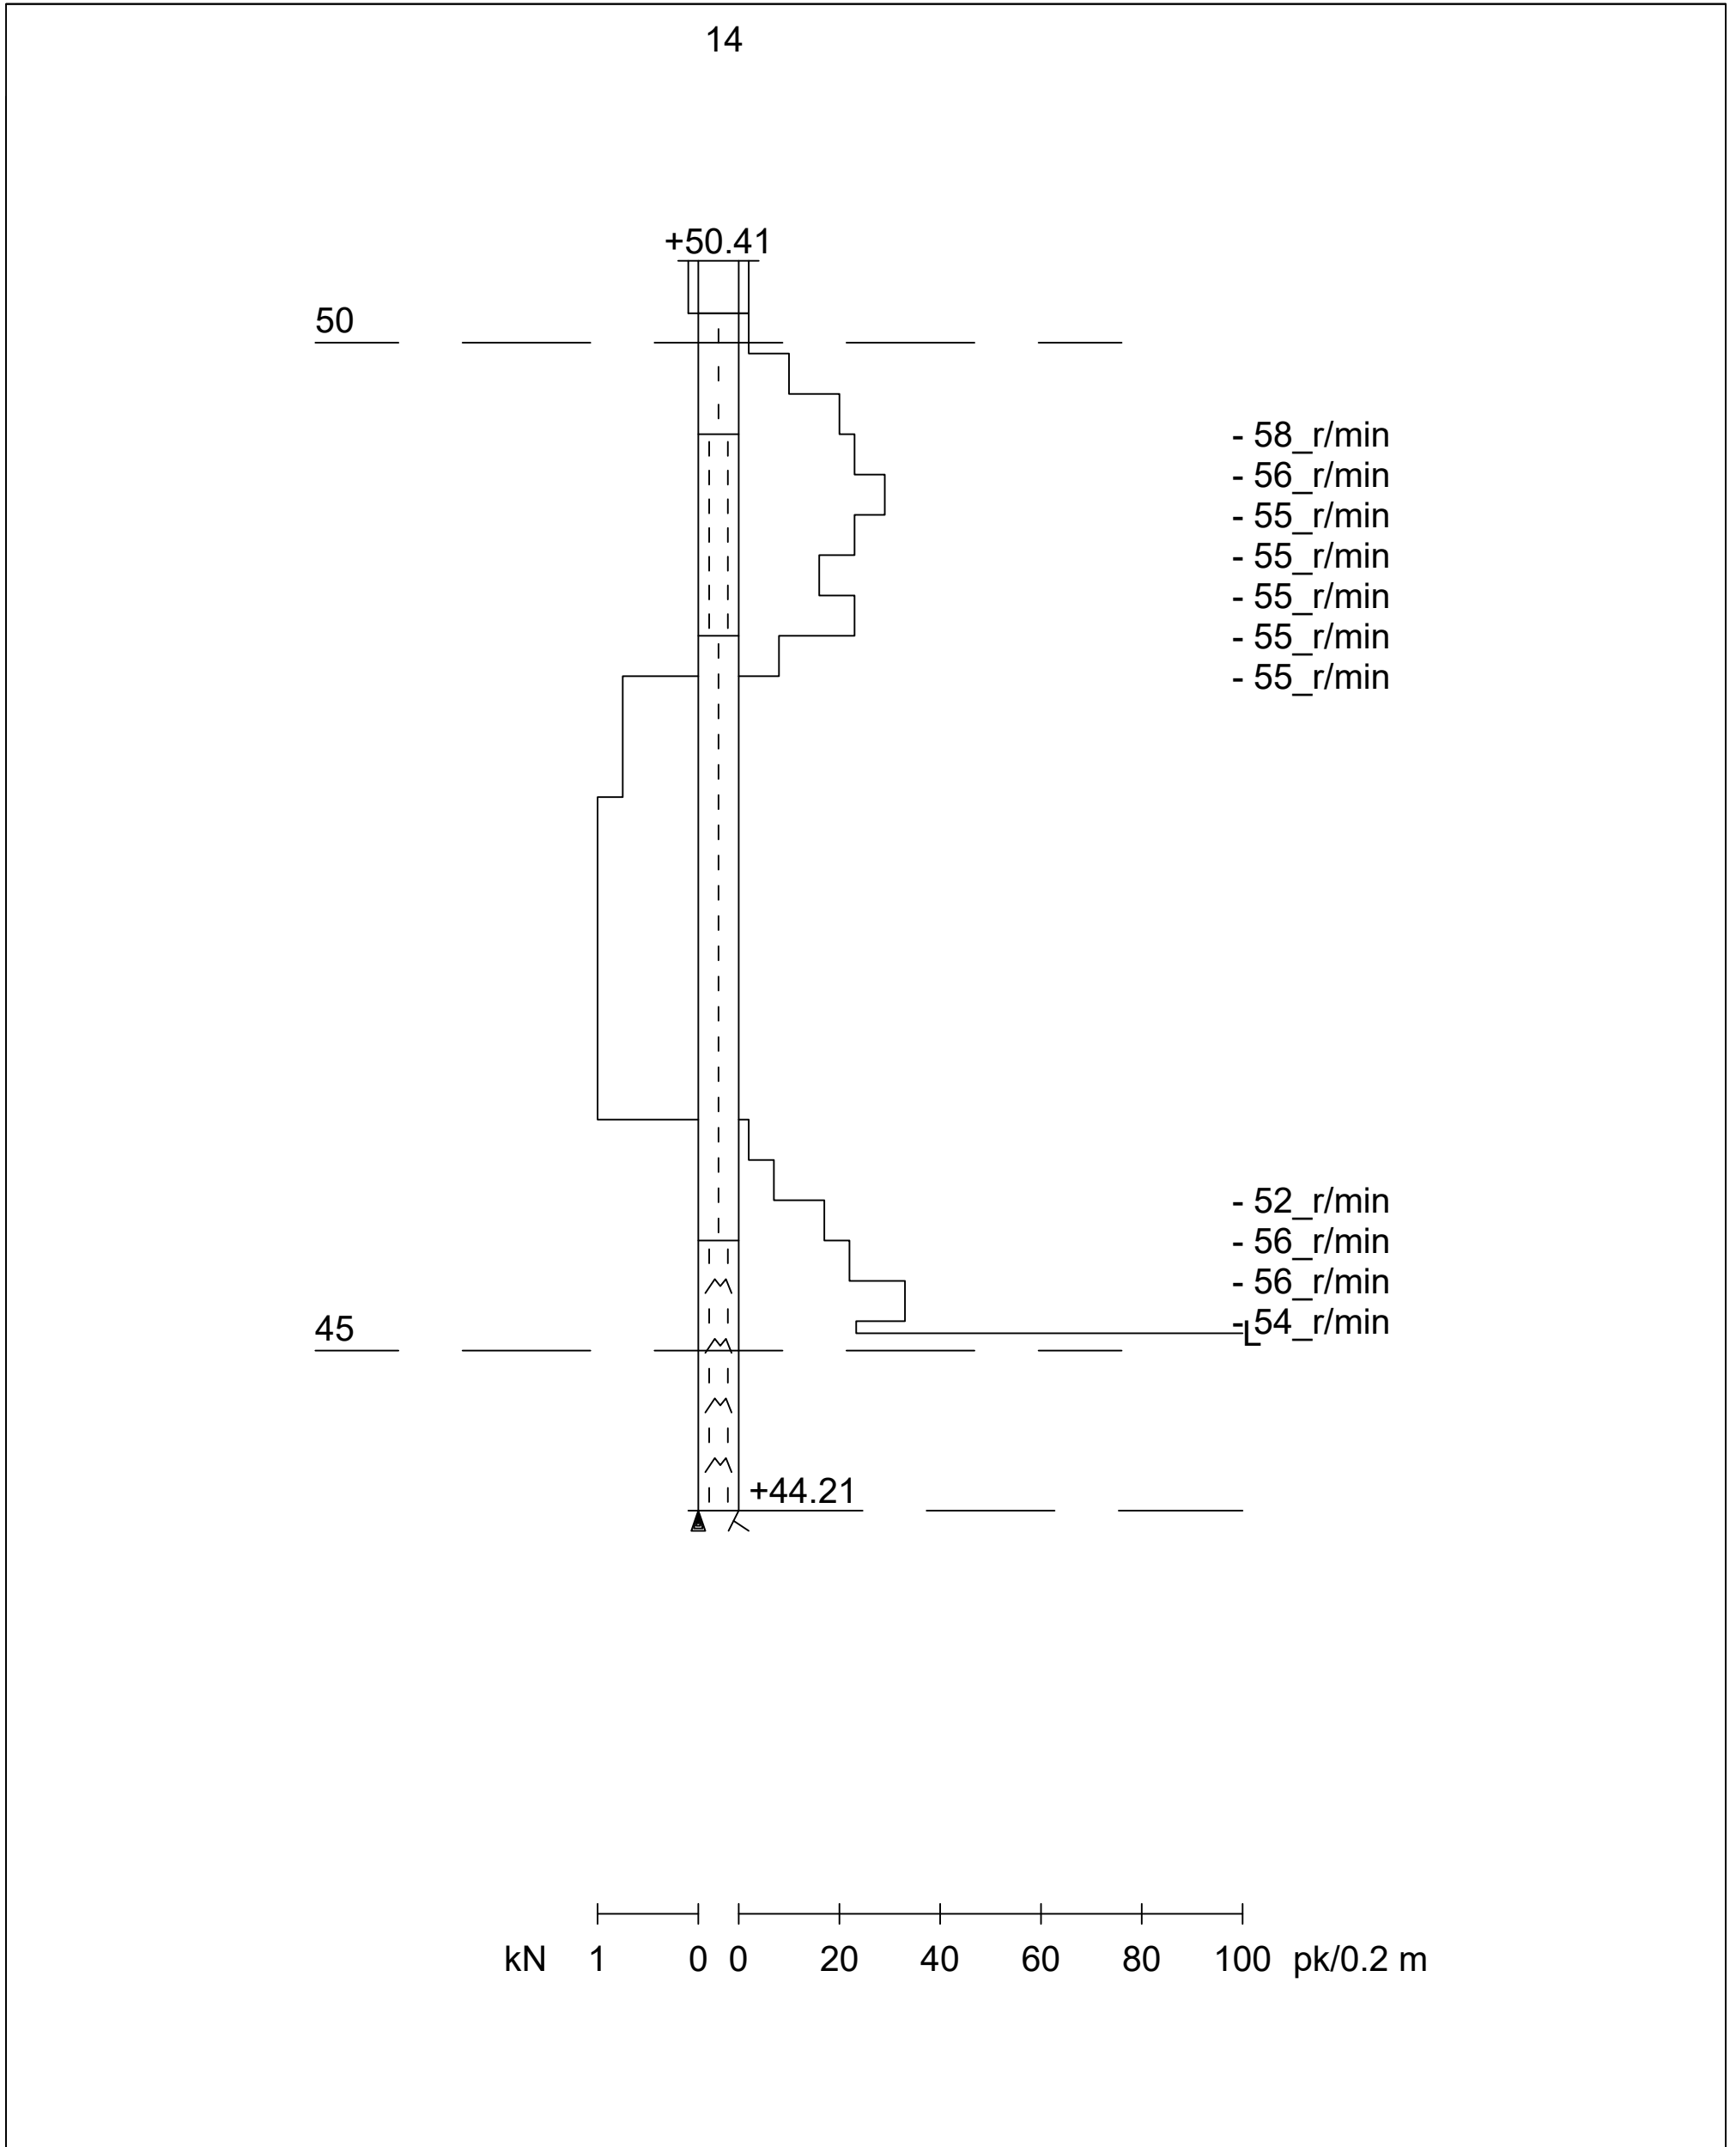

Mittakaava 1:50


|                                  |                                   |                           |                              |
|----------------------------------|-----------------------------------|---------------------------|------------------------------|
| Työnumero<br>-----               | Työn nimi                         |                           | Pisteen nro<br>15            |
| Koordinaatisto                   | X<br>6697888.038                  | Y<br>25501002.065         | Z<br>49.350                  |
| Korkeusjärjestelmä<br>N2000      | Pohjaveden pinta                  | Kairauspvm.<br>19.12.2010 | Alkukairaus<br>0.37 ; - ; Lk |
| Kairaustapa<br>PA - Painokairaus | Päättymistapa<br>Kivi tai lohkare |                           |                              |
| Kairaaja<br>TJ                   | Kairauslaite                      |                           |                              |

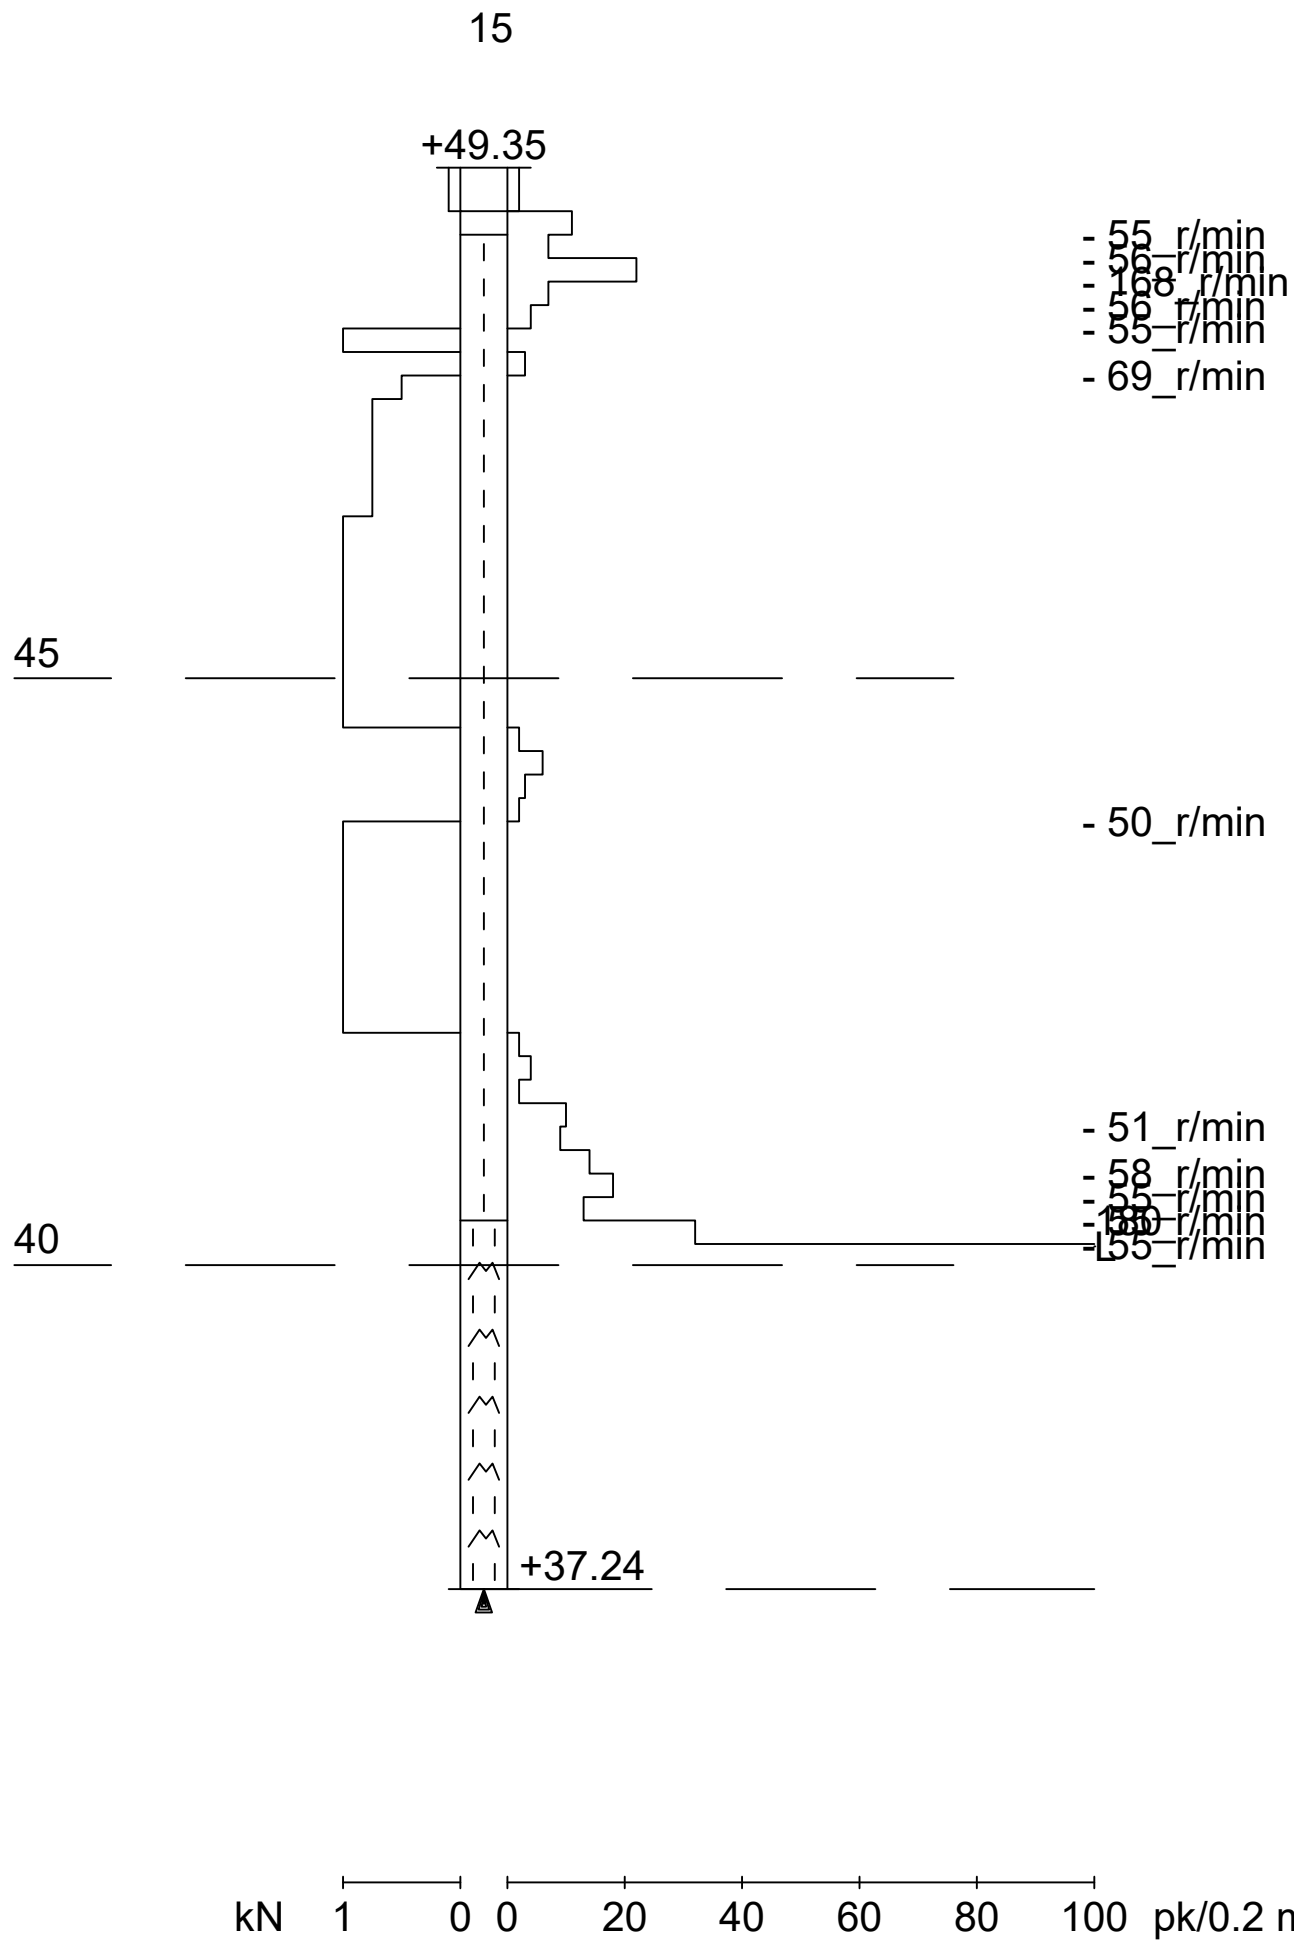

Mittakaava 1:100




|                                      |   |                         |                   |
|--------------------------------------|---|-------------------------|-------------------|
| Työnumero<br>-----                   | Työn nimi                                 |                         | Pisteen nro<br>16 |
| Koordinaatisto                       | X<br>6697903.612                          | Y<br>25500989.519       | Z<br>48.010       |
| Korkeusjärjestelmä<br>N2000          | Pohjaveden pinta                          | Kairauspvm.<br>6.2.2010 | Alkukairaus<br>-  |
| Kairaustapa<br>HP - Purhejarikairaus | Päättymistapa<br>Kivi, lohkare tai kallio |                         |                   |
| Kairaaja<br>TJ                       | Kairauslaite                              |                         |                   |

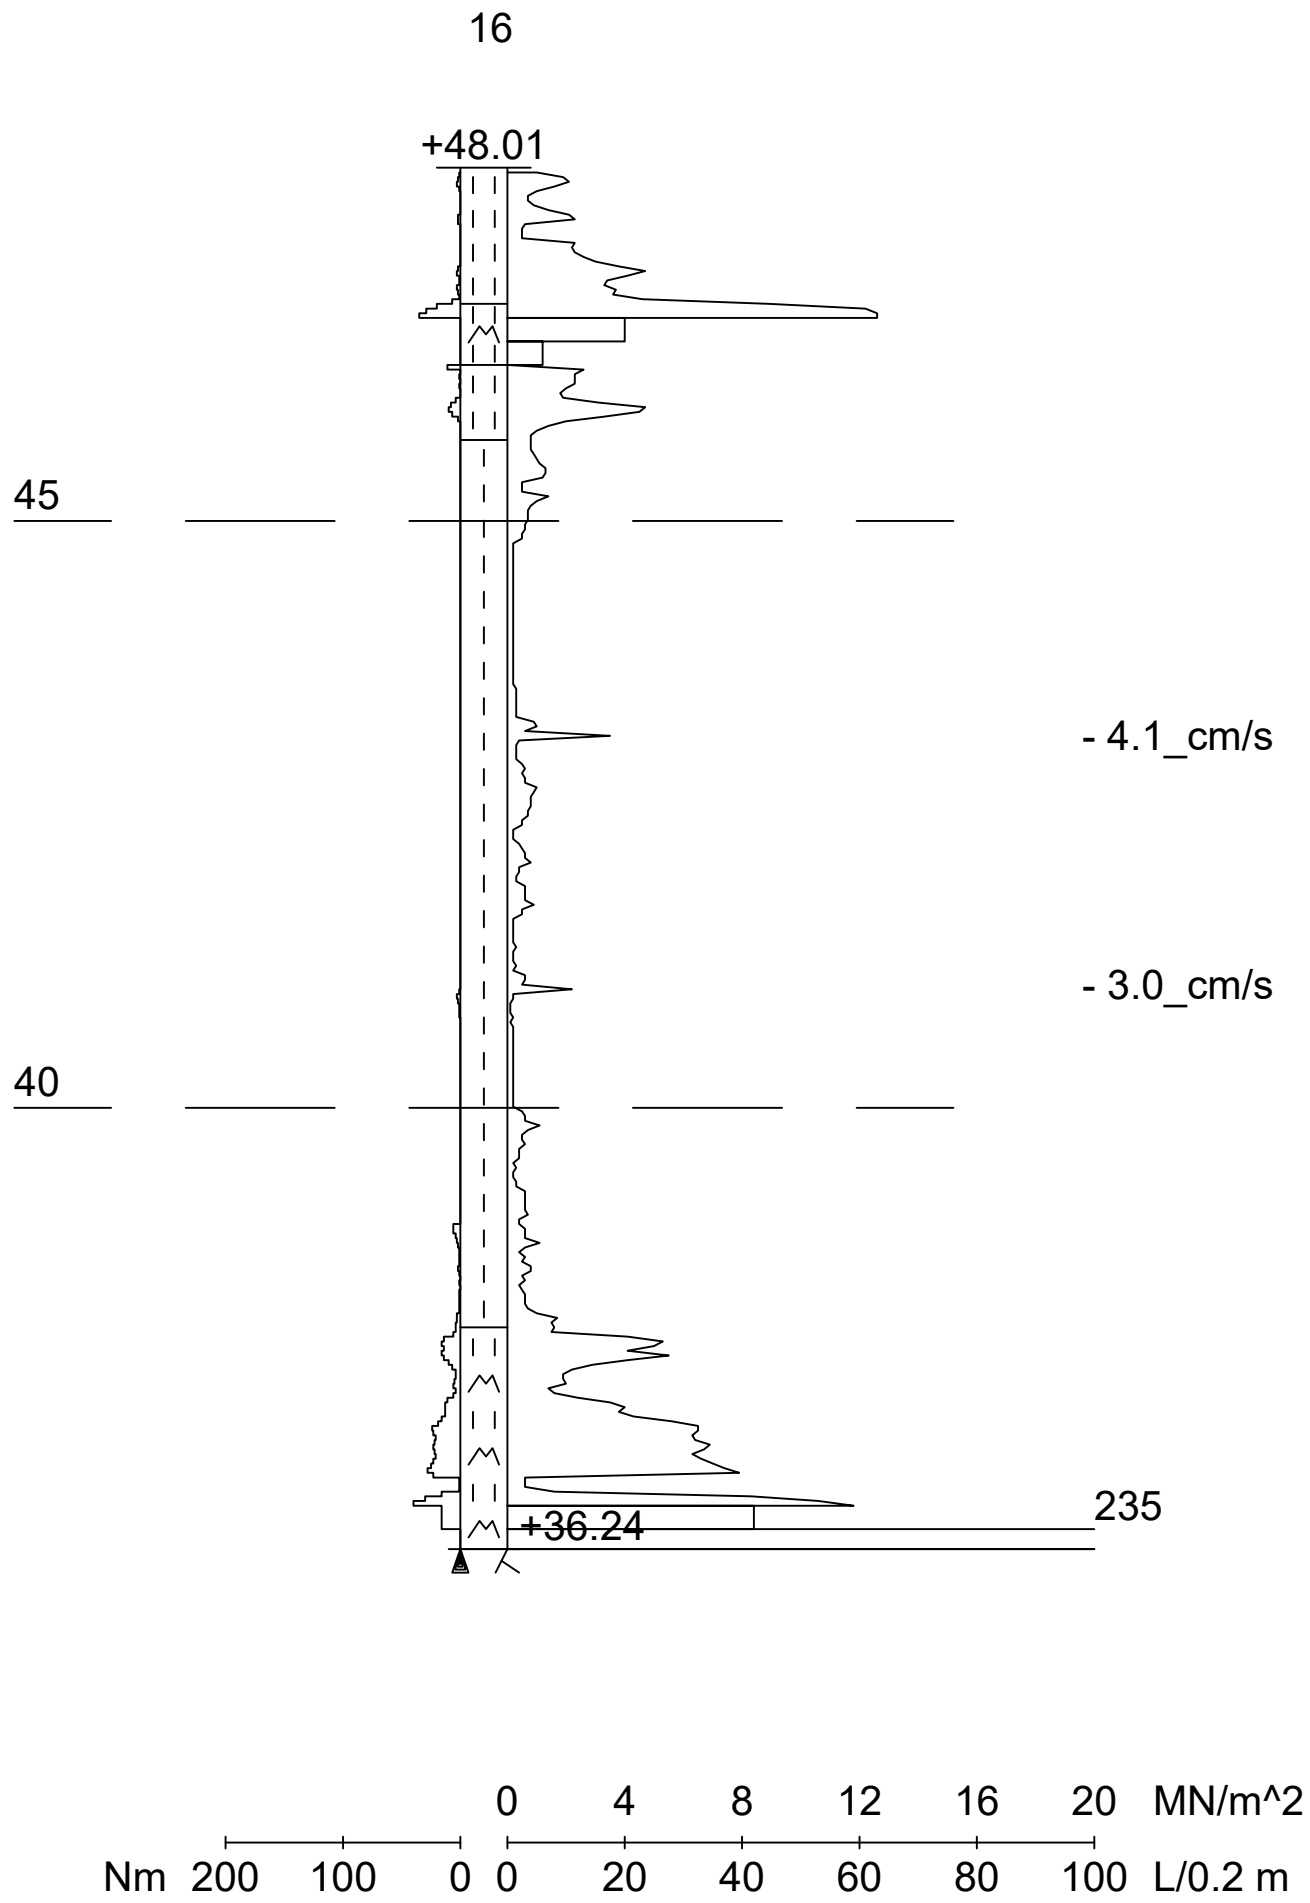


Mittakaava 1:100

|                                  |   |                           |                              |
|----------------------------------|---|---------------------------|------------------------------|
| Työnumero<br>-----               | Työn nimi                                 |                           | Pisteen nro<br>17            |
| Koordinaatisto                   | X<br>6697919.185                          | Y<br>25500976.971         | Z<br>46.958                  |
| Korkeusjärjestelmä<br>N2000      | Pohjaveden pinta                          | Kairauspvm.<br>21.12.2010 | Alkukairaus<br>0.42 ; - ; Lk |
| Kairaustapa<br>PA - Painokairaus | Päättymistapa<br>Kivi, lohkare tai kallio |                           |                              |
| Kairaaja<br>TJ                   | Kairauslaite                              |                           |                              |

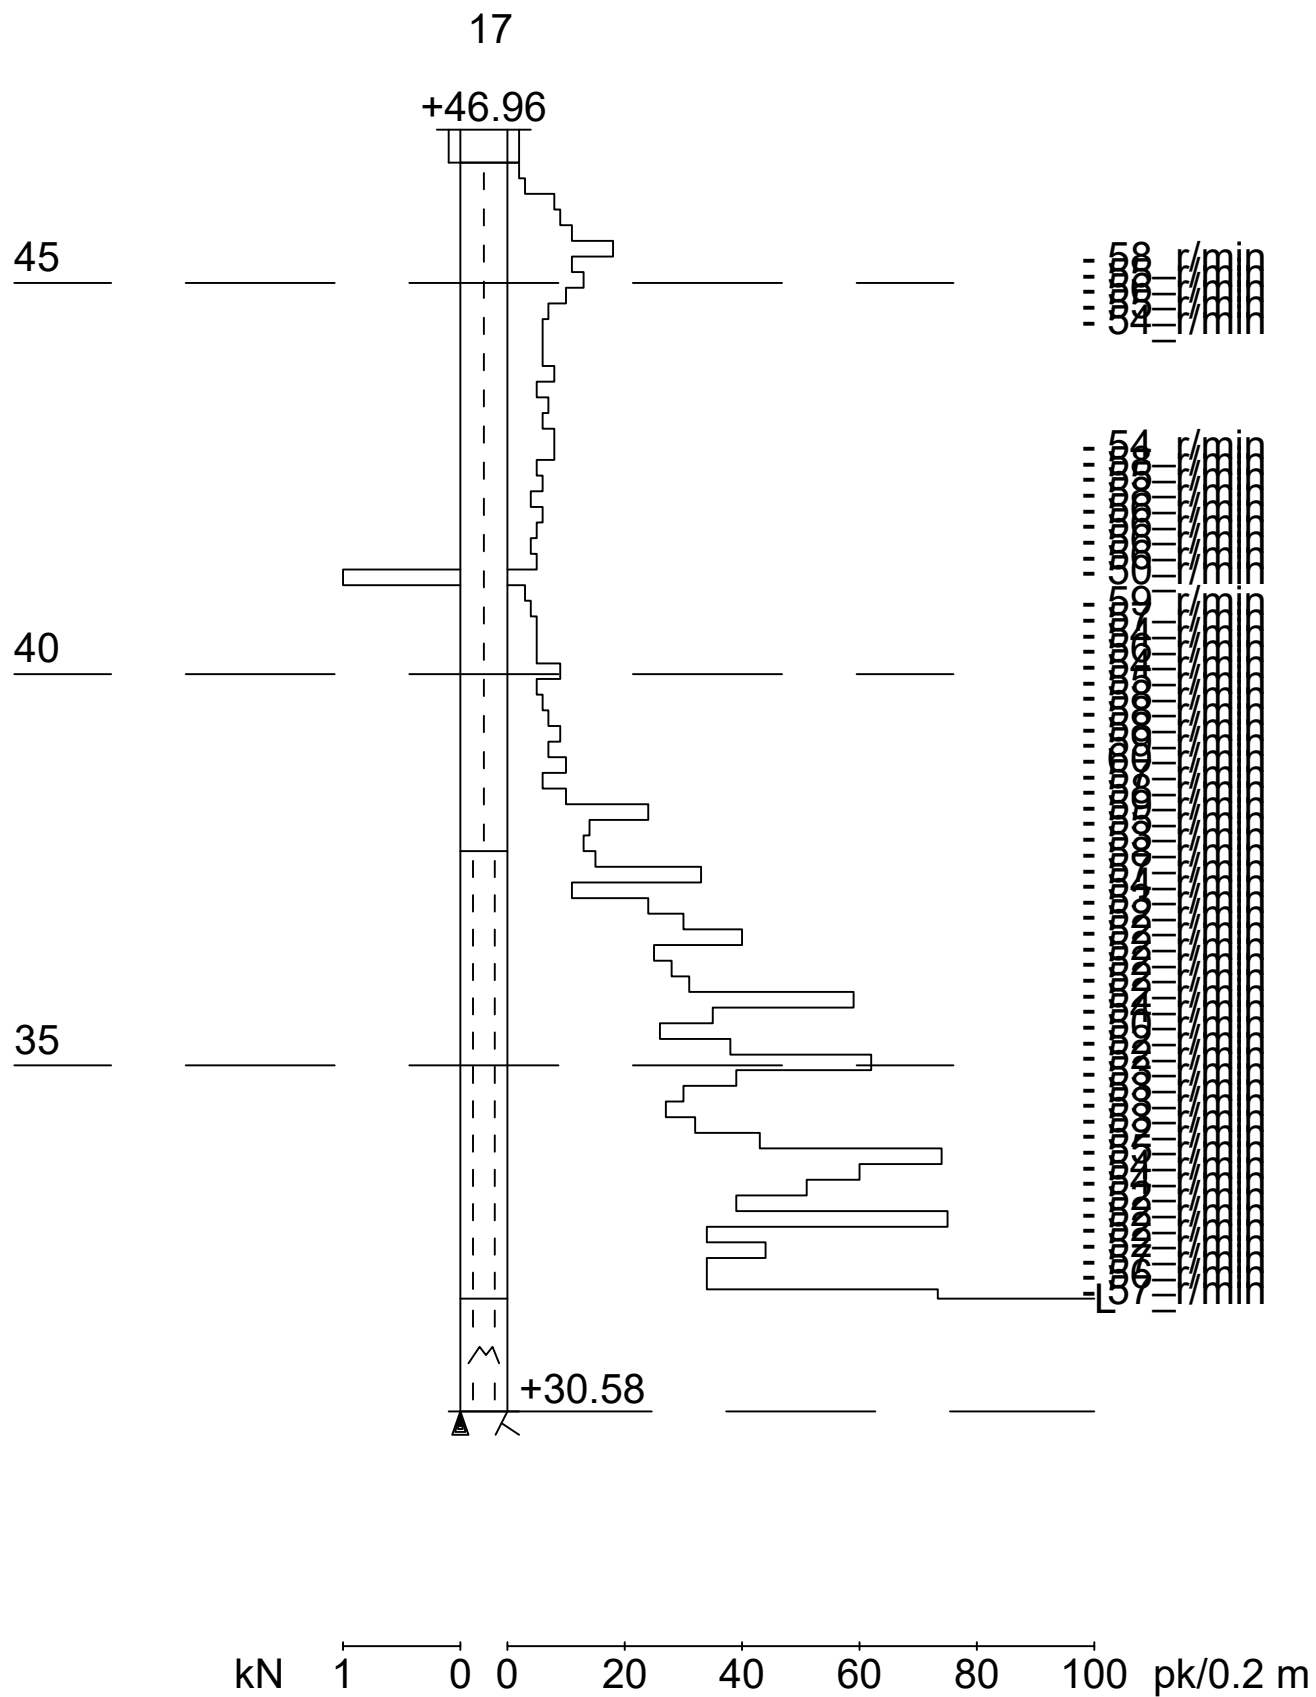

Mittakaava 1:150


|                                  |   |                           |                              |
|----------------------------------|---|---------------------------|------------------------------|
| Työnumero<br>-----               | Työn nimi                                 |                           | Pisteen nro<br>18            |
| Koordinaatisto                   | X<br>6697934.759                          | Y<br>25500964.424         | Z<br>46.502                  |
| Korkeusjärjestelmä<br>N2000      | Pohjaveden pinta                          | Kairauspvm.<br>21.12.2010 | Alkukairaus<br>0.43 ; - ; Lk |
| Kairaustapa<br>PA - Painokairaus | Päättymistapa<br>Kivi, lohkare tai kallio |                           |                              |
| Kairaaja<br>TJ                   | Kairauslaite                              |                           |                              |

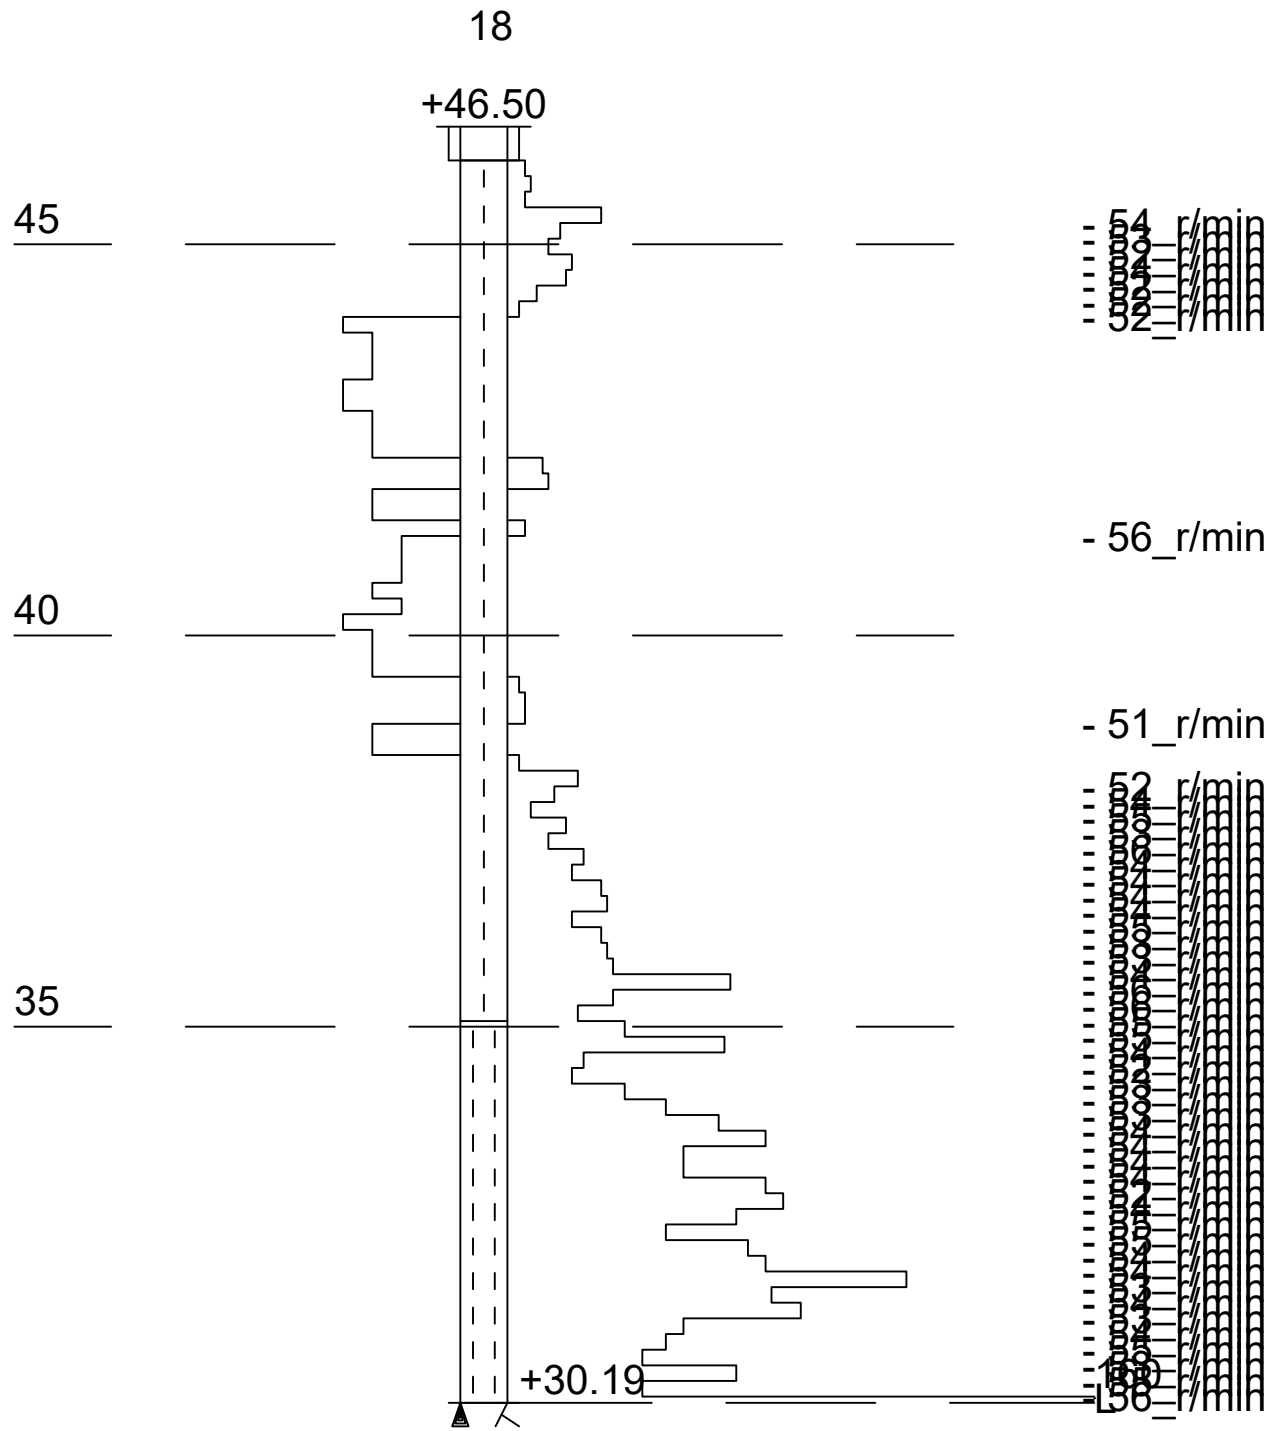

kN 1 0 0 20 40 60 80 100 pk/0.2 m


Mittakaava 1:150

|                                  |   |                           |                              |
|----------------------------------|---|---------------------------|------------------------------|
| Työnumero<br>-----               | Työn nimi                                 |                           | Pisteen nro<br>19            |
| Koordinaatisto                   | X<br>6697950.332                          | Y<br>25500951.877         | Z<br>46.161                  |
| Korkeusjärjestelmä<br>N2000      | Pohjaveden pinta                          | Kairauspvm.<br>21.12.2010 | Alkukairaus<br>0.40 ; - ; Lk |
| Kairaustapa<br>PA - Painokairaus | Päättymistapa<br>Kivi, lohkare tai kallio |                           |                              |
| Kairaaja<br>TJ                   | Kairauslaite                              |                           |                              |

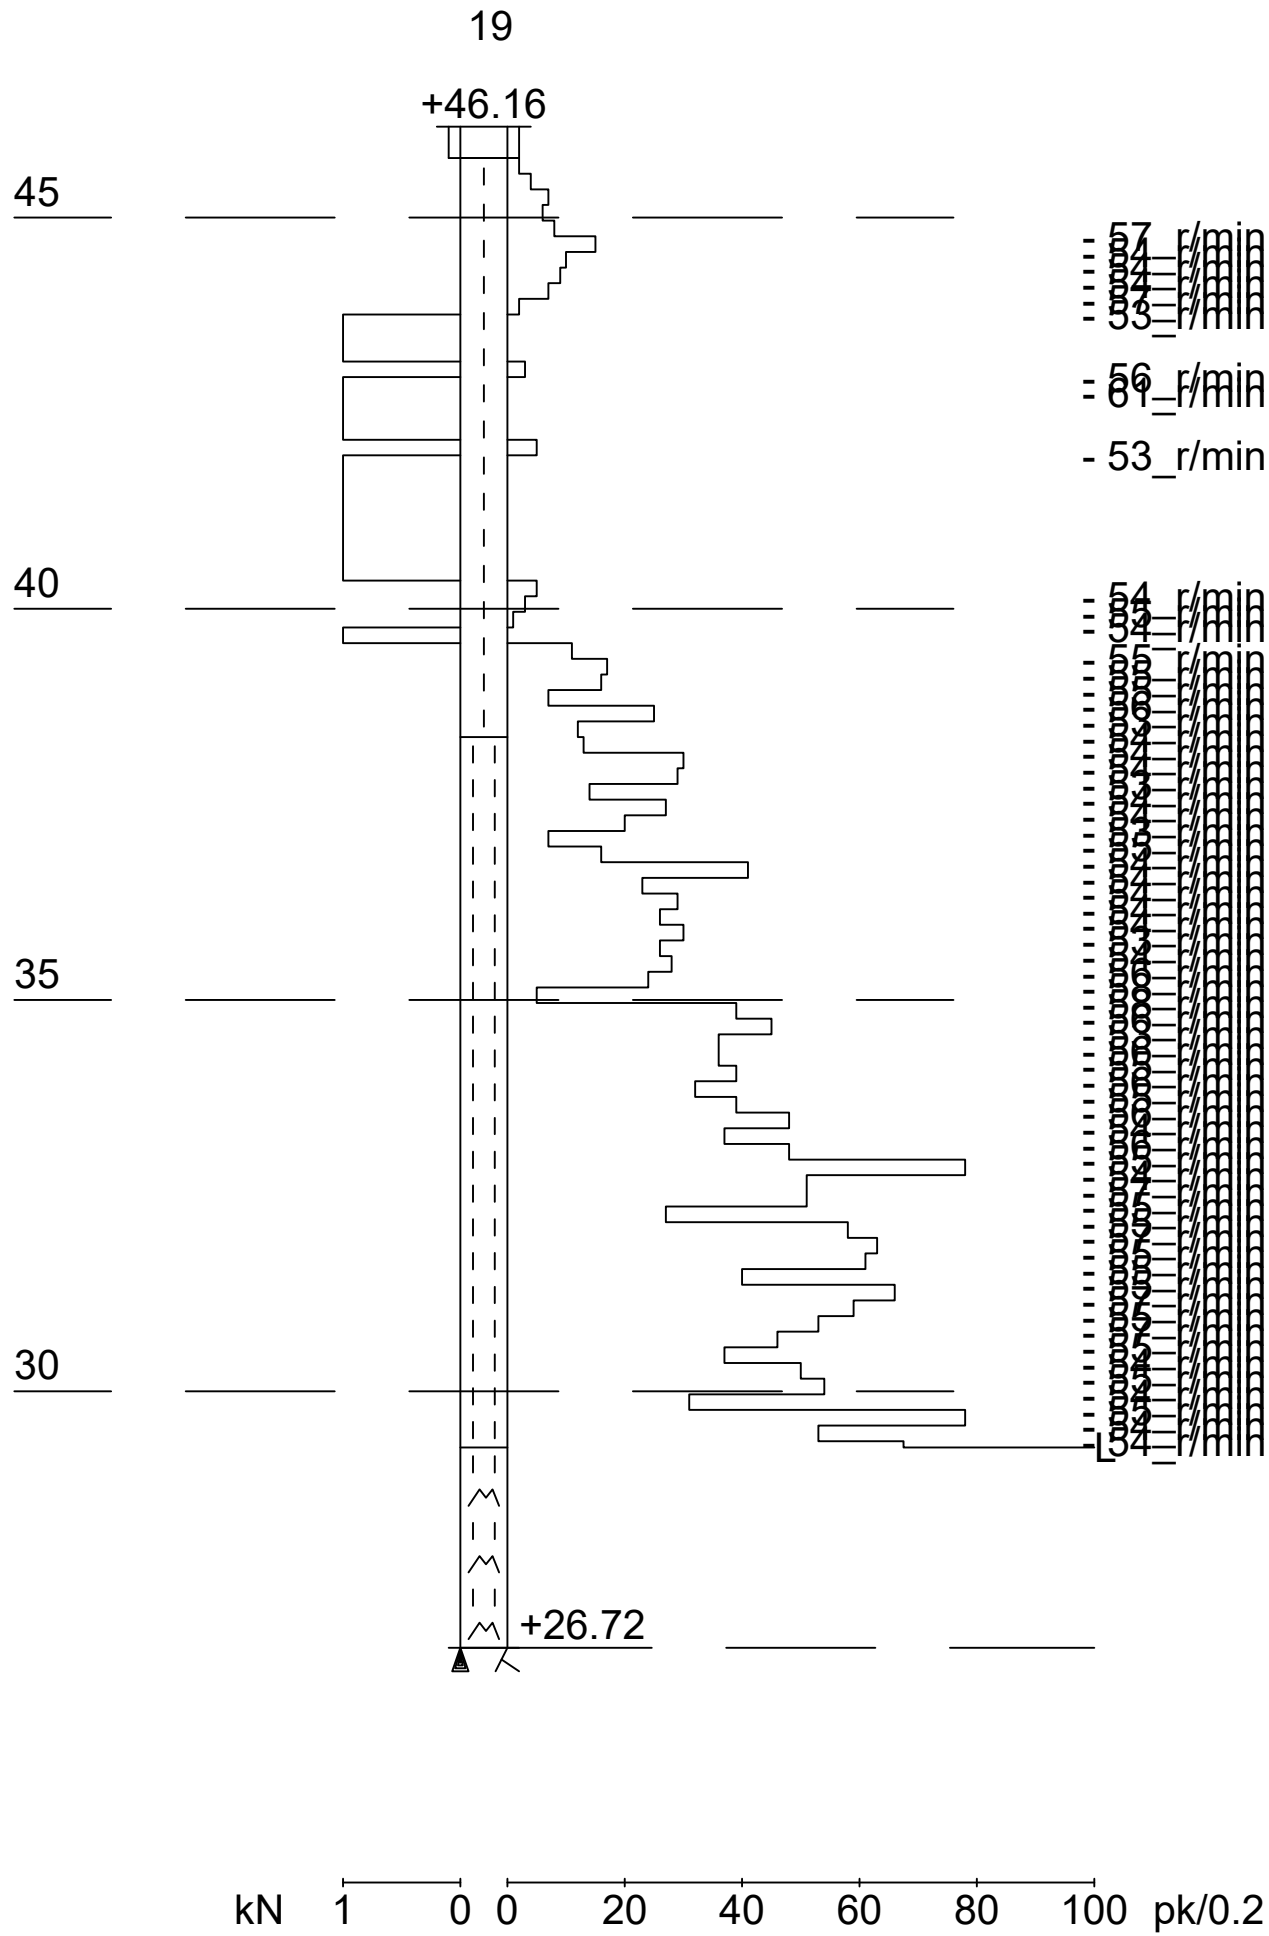


Mittakaava 1:150

|                                  |   |                           |                              |
|----------------------------------|---|---------------------------|------------------------------|
| Työnumero<br>-----               | Työn nimi                                 |                           | Pisteen nro<br>20            |
| Koordinaatisto                   | X<br>6697965.906                          | Y<br>25500939.330         | Z<br>46.148                  |
| Korkeusjärjestelmä<br>N2000      | Pohjaveden pinta                          | Kairauspvm.<br>21.12.2010 | Alkukairaus<br>0.56 ; - ; Lk |
| Kairaustapa<br>PA - Painokairaus | Päättymistapa<br>Kivi, lohkare tai kallio |                           |                              |
| Kairaaja<br>TJ                   | Kairauslaite                              |                           |                              |

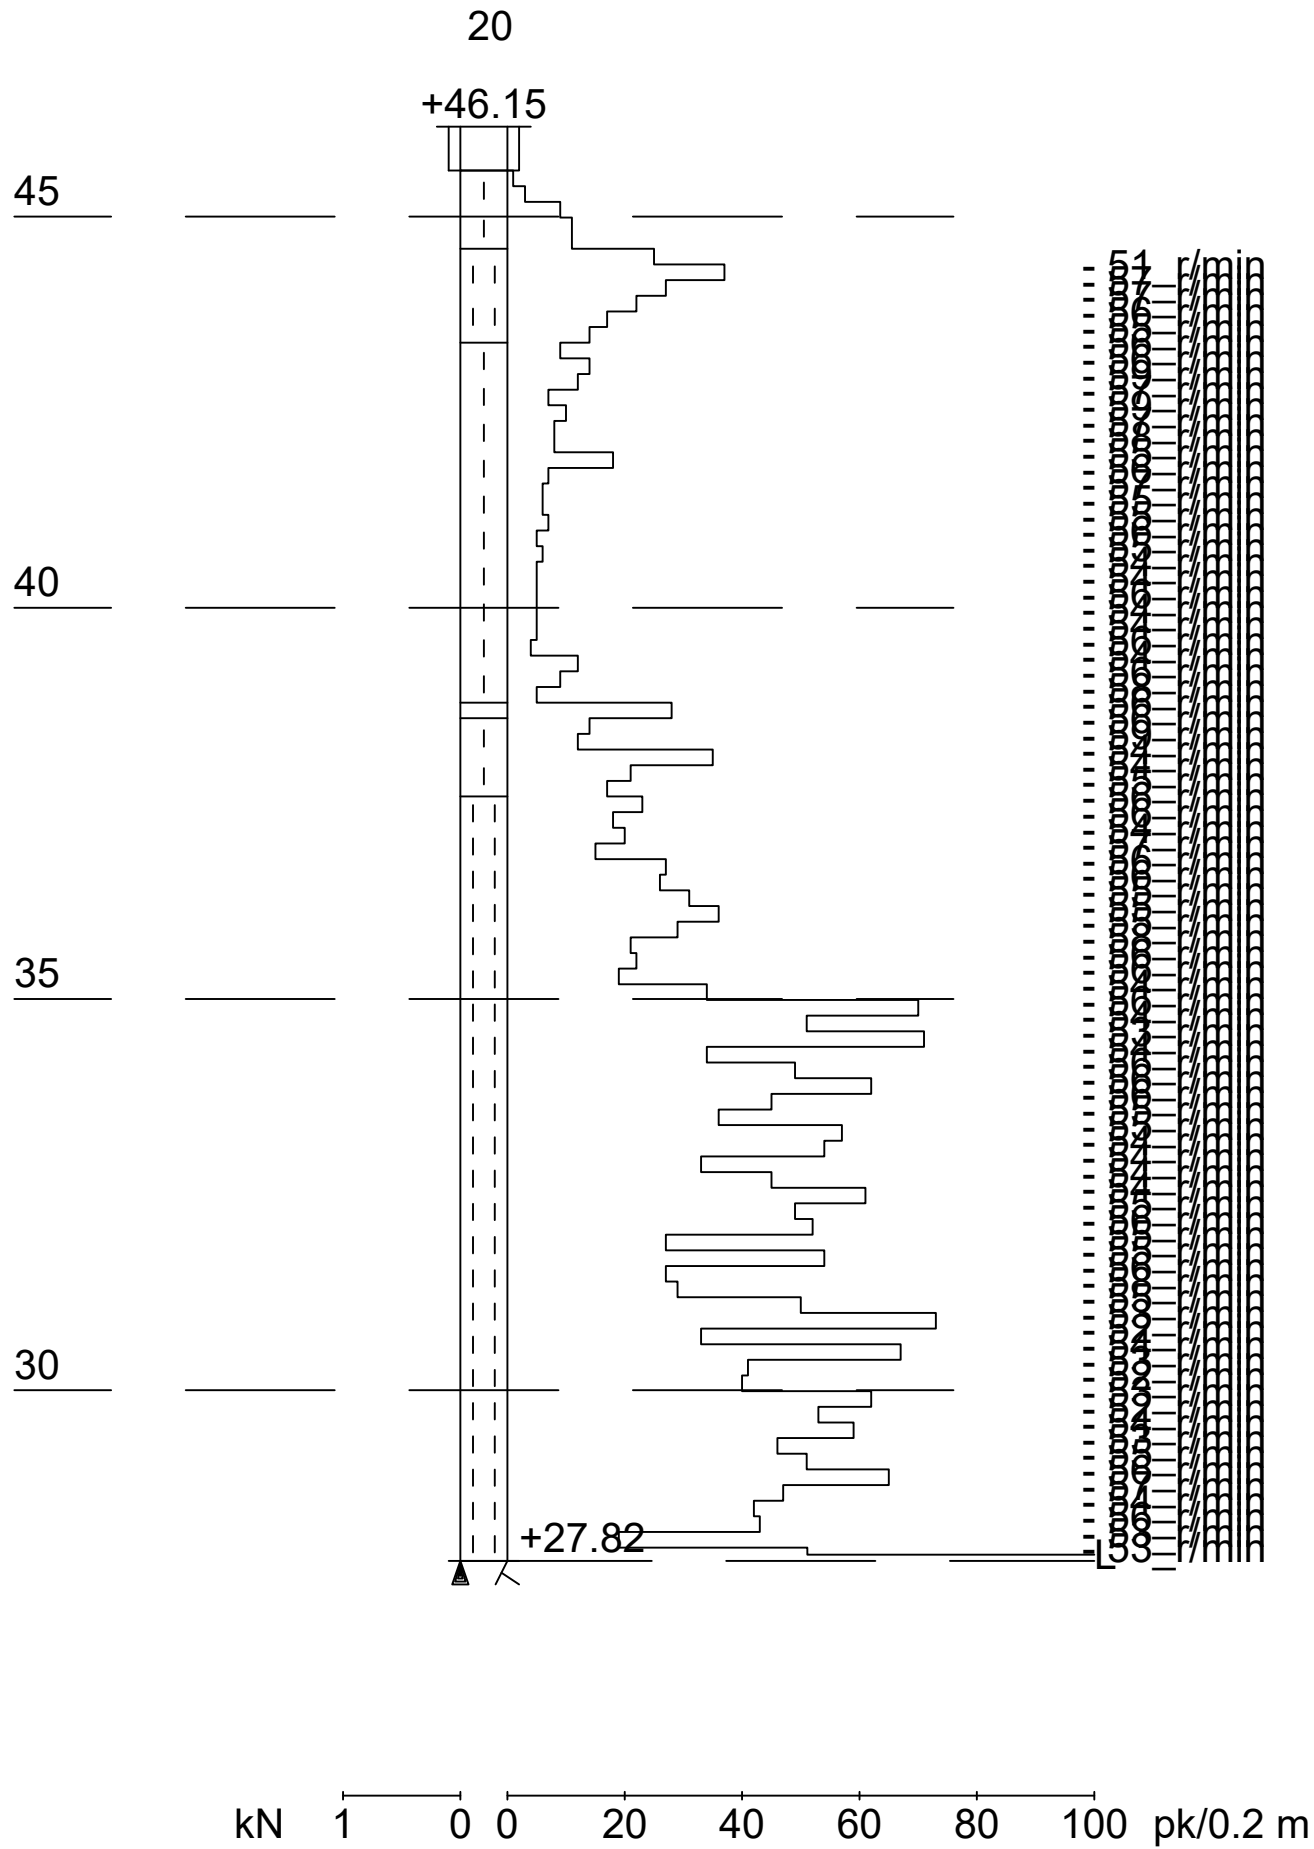


Mittakaava 1:150

|                                       |  |                         |                   |
|---------------------------------------|--|-------------------------|-------------------|
| Työnumero<br>-----                    | Työn nimi                                |                         | Pisteen nro<br>21 |
| Koordinaatisto                        | X<br>6697981.480                         | Y<br>25500926.783       | Z<br>46.336       |
| Korkeusjärjestelmä<br>N2000           | Pohjaveden pinta                         | Kairauspvm.<br>7.2.2010 | Alkukairaus<br>-  |
| Kairaustapa<br>HP - Purheijarikairaus | Päätymistapa<br>Kivi, lohkare tai kallio |                         |                   |
| Kairaaja<br>TJ                        | Kairauslaite                             |                         |                   |

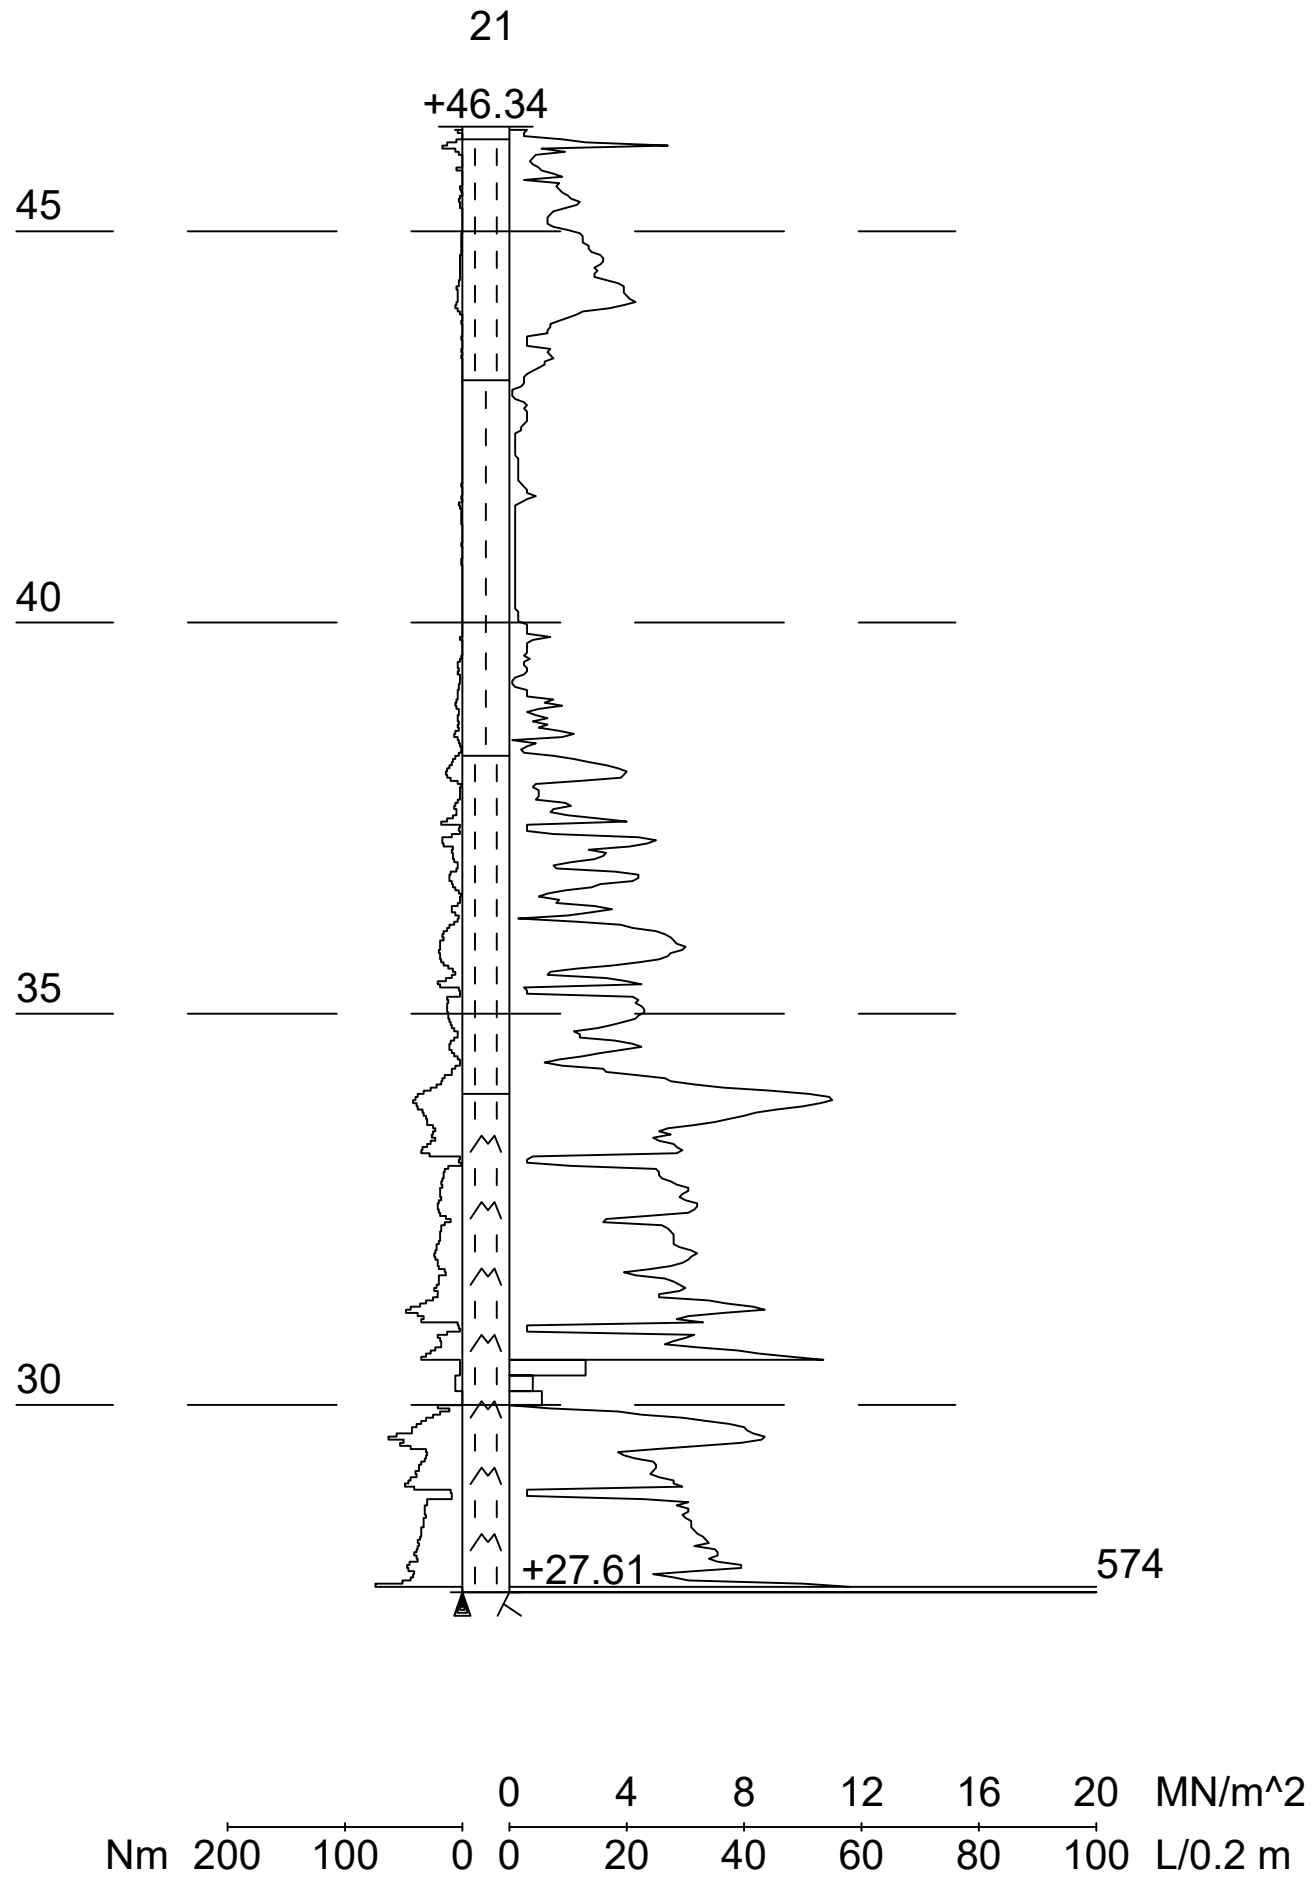


|                                  |                                   |                           |                              |
|----------------------------------|-----------------------------------|---------------------------|------------------------------|
| Työnumero<br>-----               | Työn nimi                         |                           | Pisteen nro<br>22            |
| Koordinaatisto                   | X<br>6697997.053                  | Y<br>25500914.236         | Z<br>46.424                  |
| Korkeusjärjestelmä<br>N2000      | Pohjaveden pinta                  | Kairauspvm.<br>19.12.2010 | Alkukairaus<br>0.38 ; - ; Lk |
| Kairaustapa<br>PA - Painokairaus | Päättymistapa<br>Kivi tai lohkare |                           |                              |
| Kairaaja<br>TJ                   | Kairauslaite                      |                           |                              |

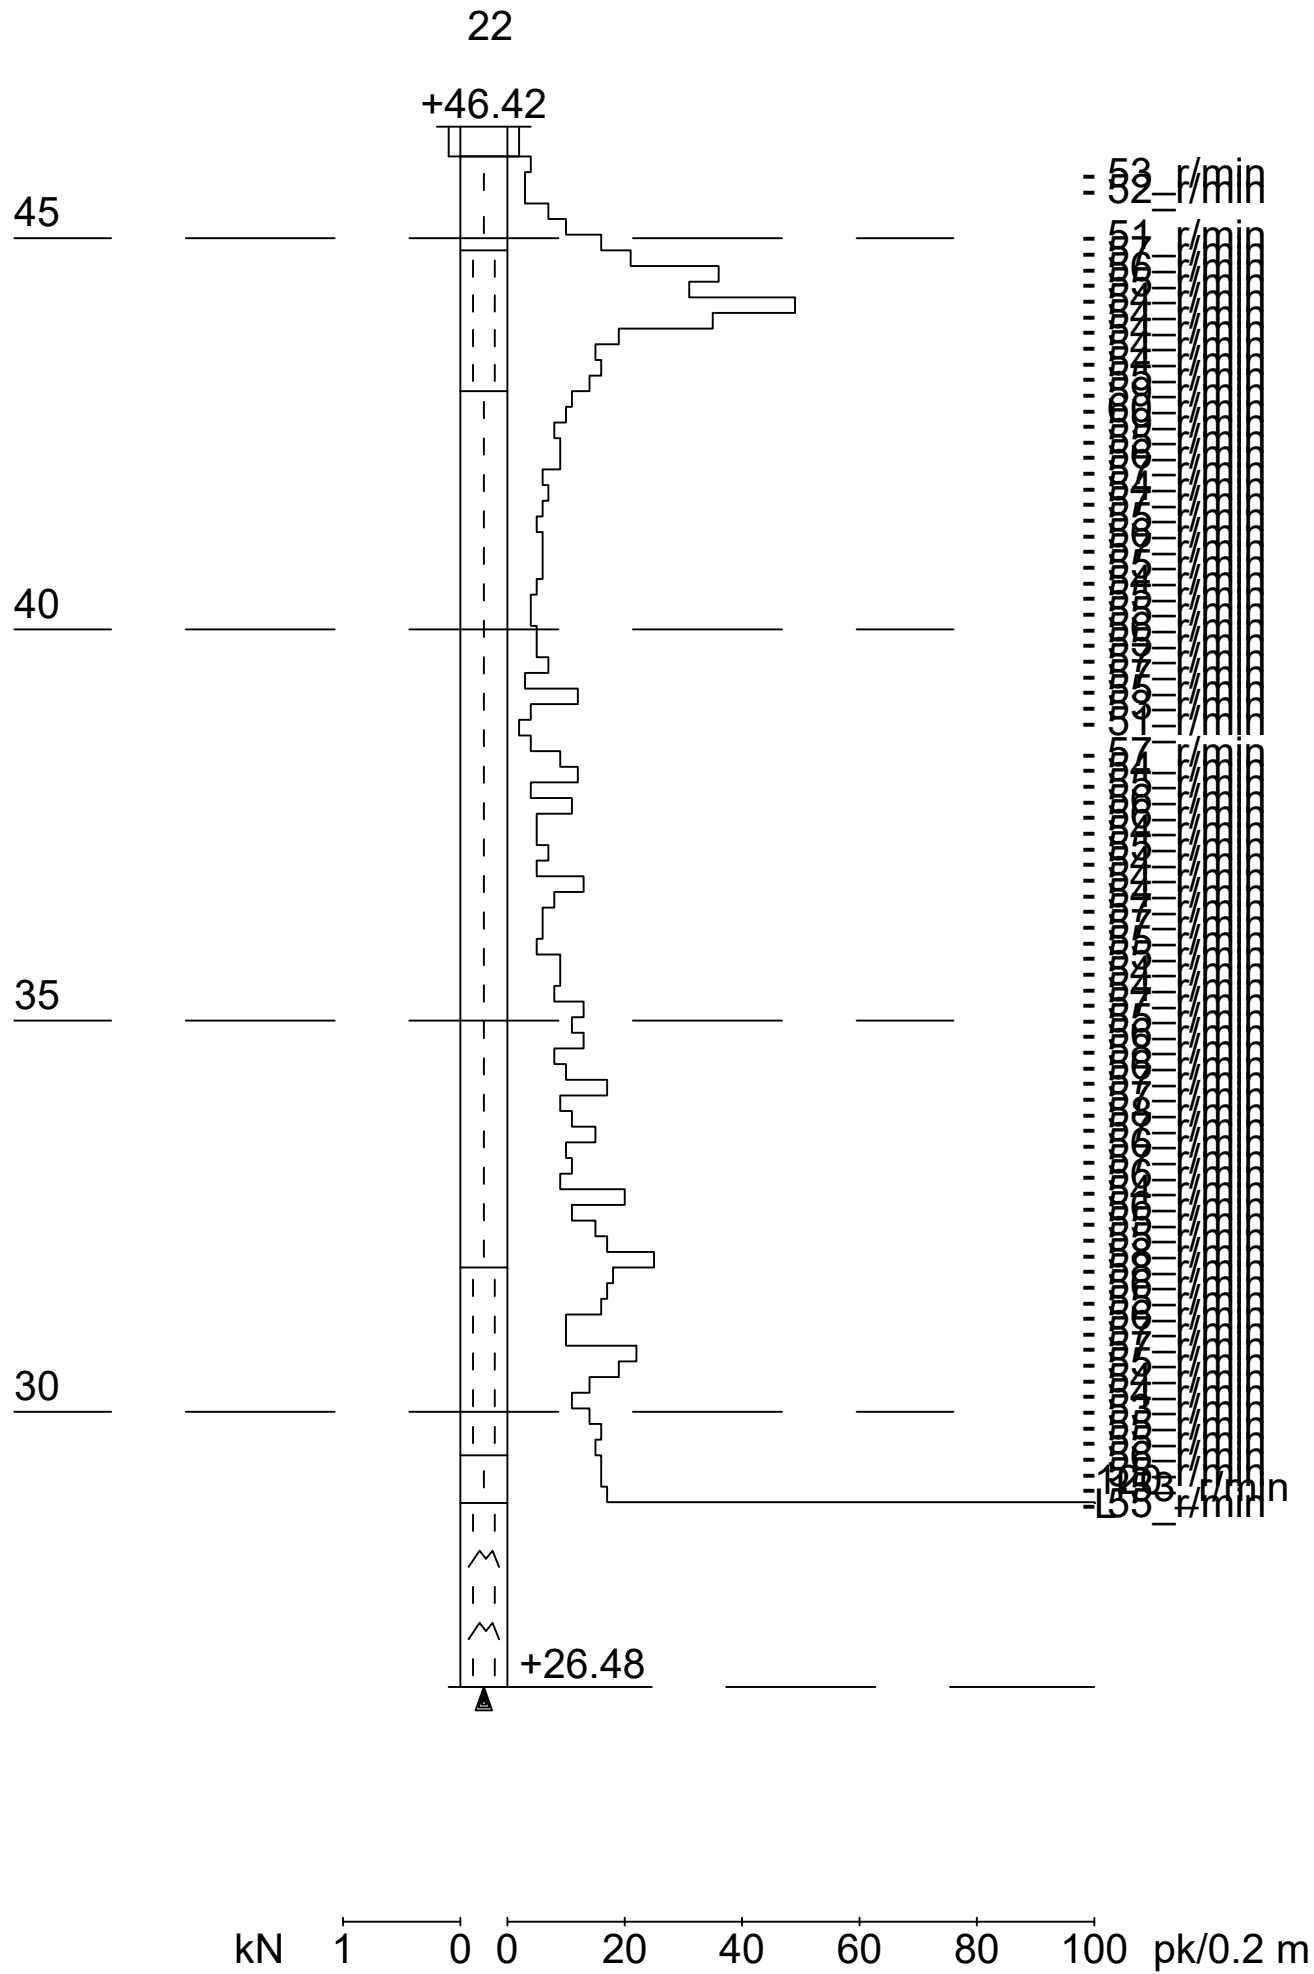

Mittakaava 1:150


|                                  |   |                           |                              |
|----------------------------------|---|---------------------------|------------------------------|
| Työnumero<br>-----               | Työn nimi                                 |                           | Pisteen nro<br>23            |
| Koordinaatisto                   | X<br>6697984.506                          | Y<br>25500898.663         | Z<br>46.173                  |
| Korkeusjärjestelmä<br>N2000      | Pohjaveden pinta                          | Kairauspvm.<br>21.12.2010 | Alkukairaus<br>0.25 ; - ; Lk |
| Kairaustapa<br>PA - Painokairaus | Päättymistapa<br>Kivi, lohkare tai kallio |                           |                              |
| Kairaaja<br>TJ                   | Kairauslaite                              |                           |                              |

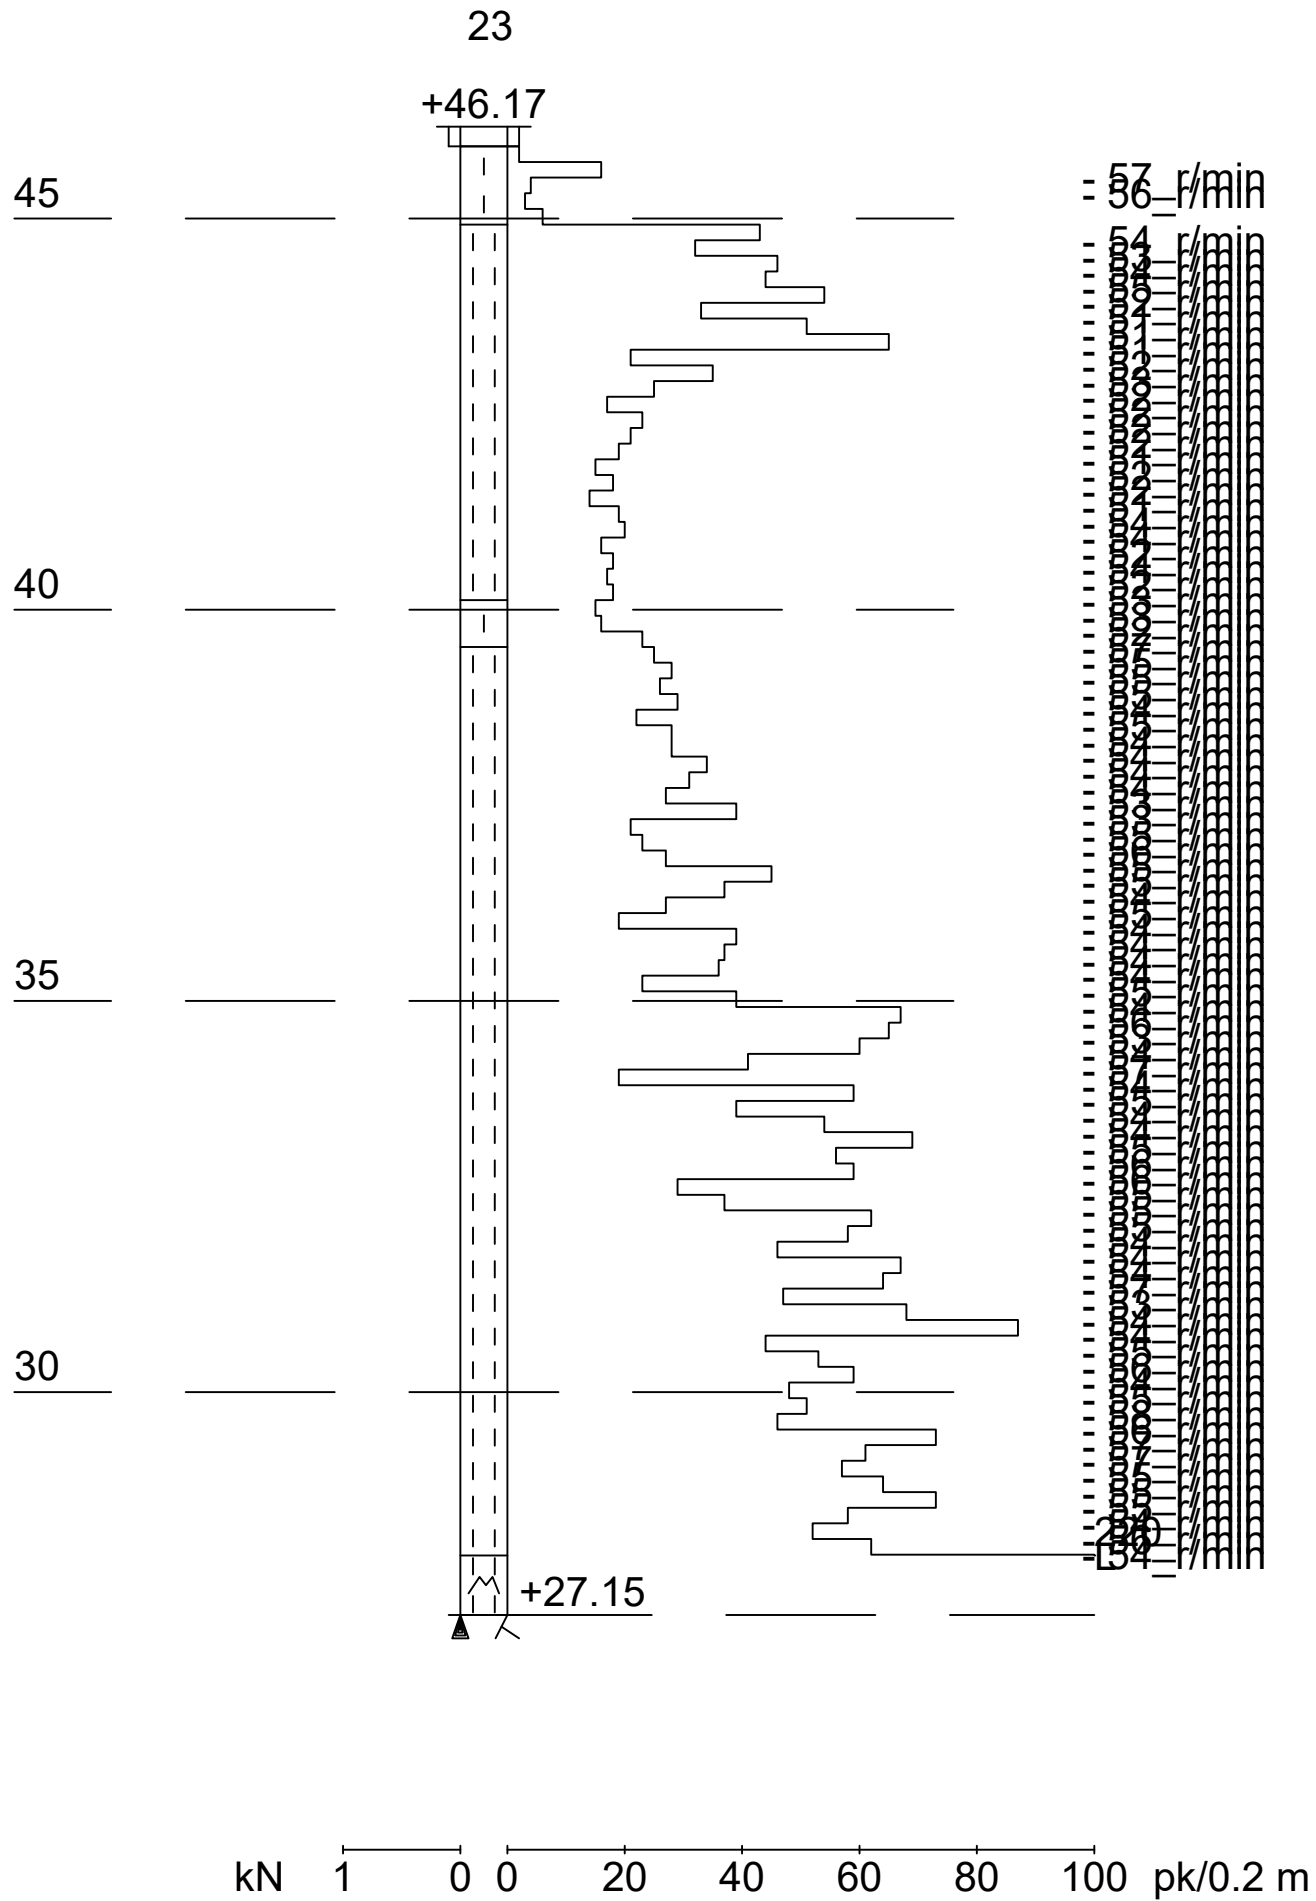

Mittakaava 1:150




|                                  |   |                           |                              |
|----------------------------------|---|---------------------------|------------------------------|
| Työnumero<br>-----               | Työn nimi                                 |                           | Pisteen nro<br>24            |
| Koordinaatisto                   | X<br>6697968.932                          | Y<br>25500911.209         | Z<br>46.125                  |
| Korkeusjärjestelmä<br>N2000      | Pohjaveden pinta                          | Kairauspvm.<br>21.12.2010 | Alkukairaus<br>0.50 ; - ; Lk |
| Kairaustapa<br>PA - Painokairaus | Päättymistapa<br>Kivi, lohkare tai kallio |                           |                              |
| Kairaaja<br>TJ                   | Kairauslaite                              |                           |                              |

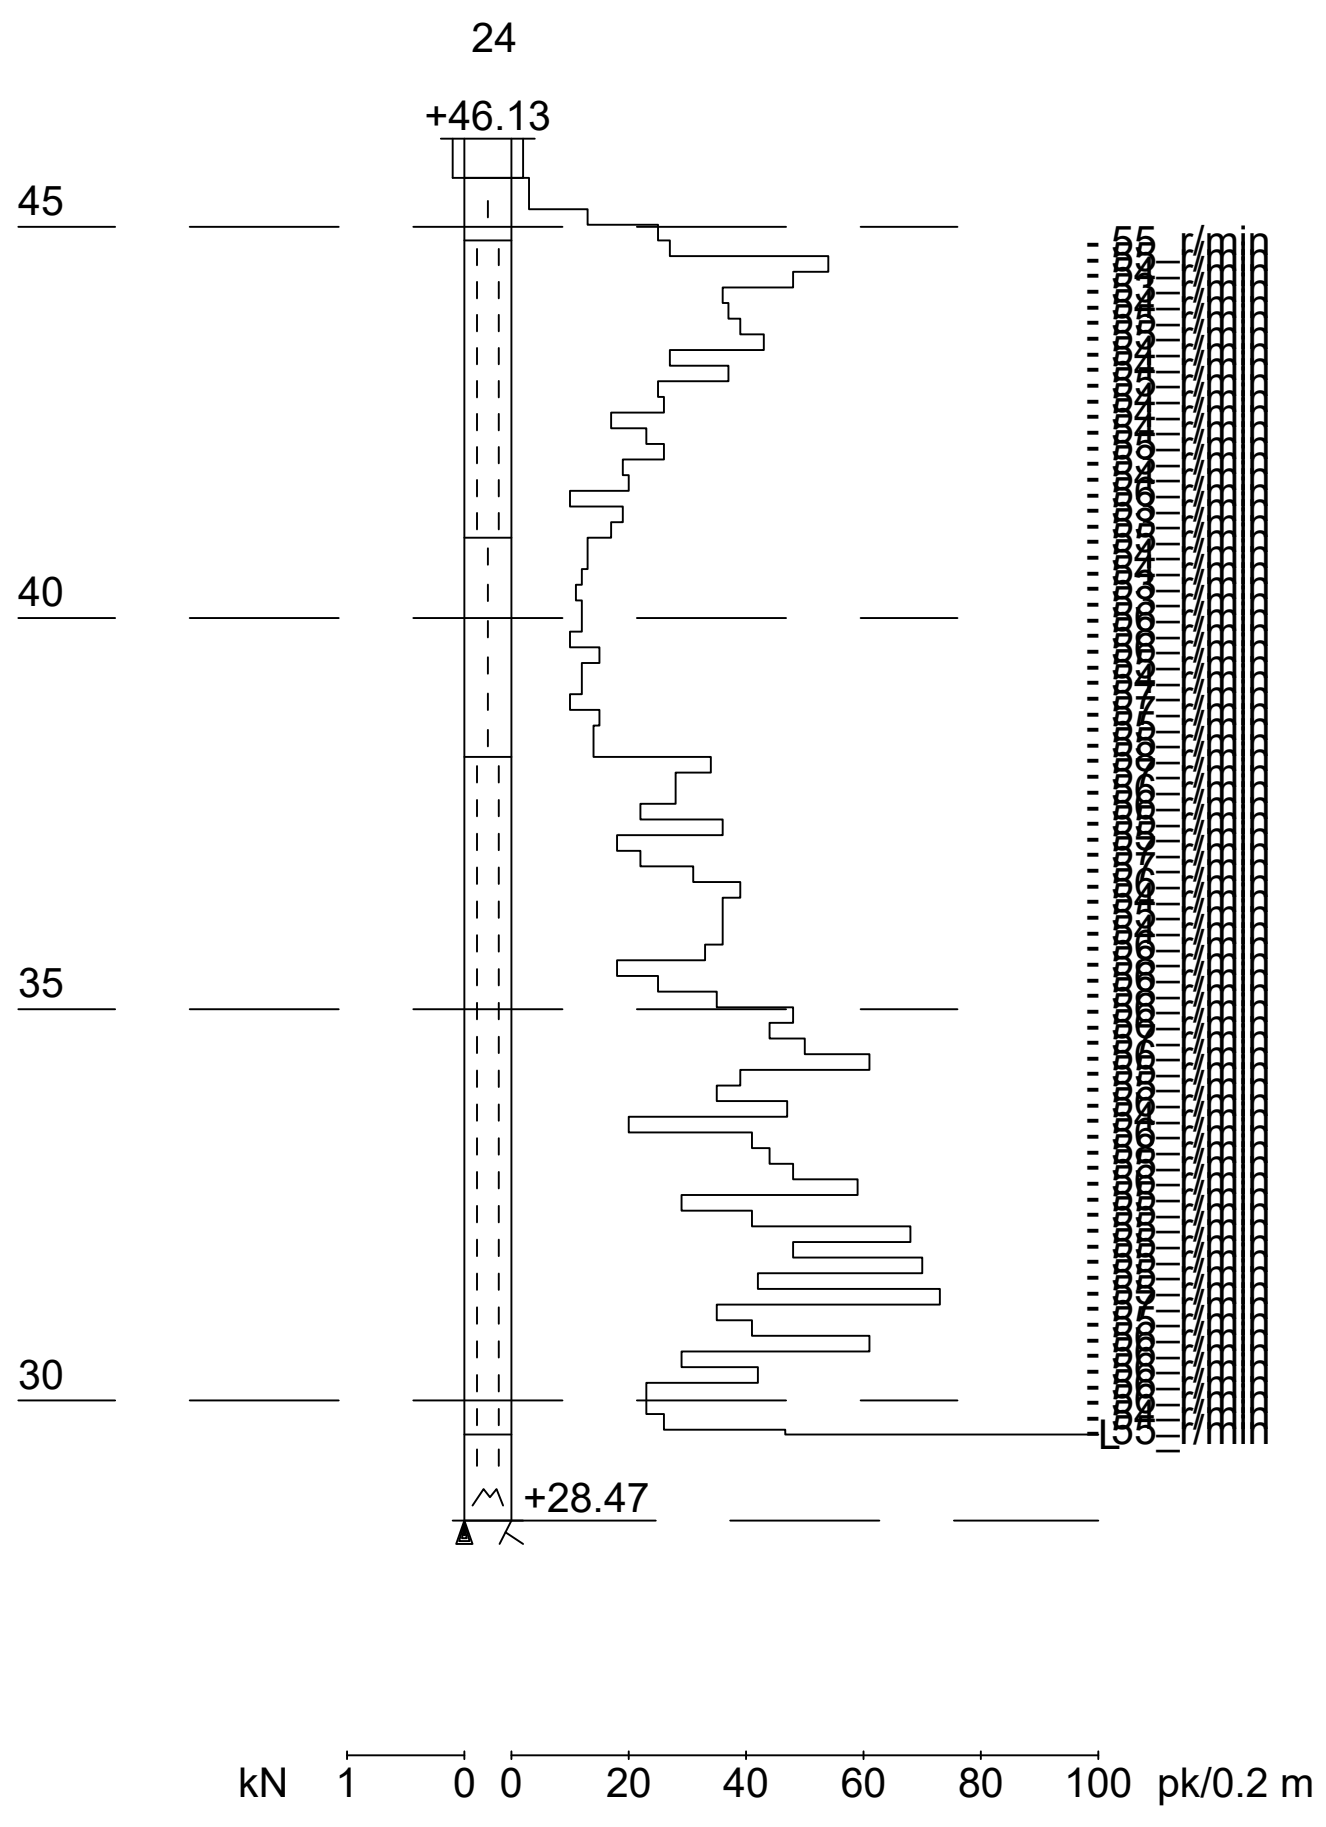


Mittakaava 1:150

|                                  |                                   |                           |                              |
|----------------------------------|-----------------------------------|---------------------------|------------------------------|
| Työnumero<br>-----               | Työn nimi                         |                           | Pisteen nro<br>25            |
| Koordinaatisto                   | X<br>6697953.359                  | Y<br>25500923.756         | Z<br>45.902                  |
| Korkeusjärjestelmä<br>N2000      | Pohjaveden pinta                  | Kairauspvm.<br>21.12.2010 | Alkukairaus<br>0.44 ; - ; Lk |
| Kairaustapa<br>PA - Painokairaus | Päättymistapa<br>Kivi tai lohcare |                           |                              |
| Kairaaja<br>TJ                   | Kairauslaite                      |                           |                              |

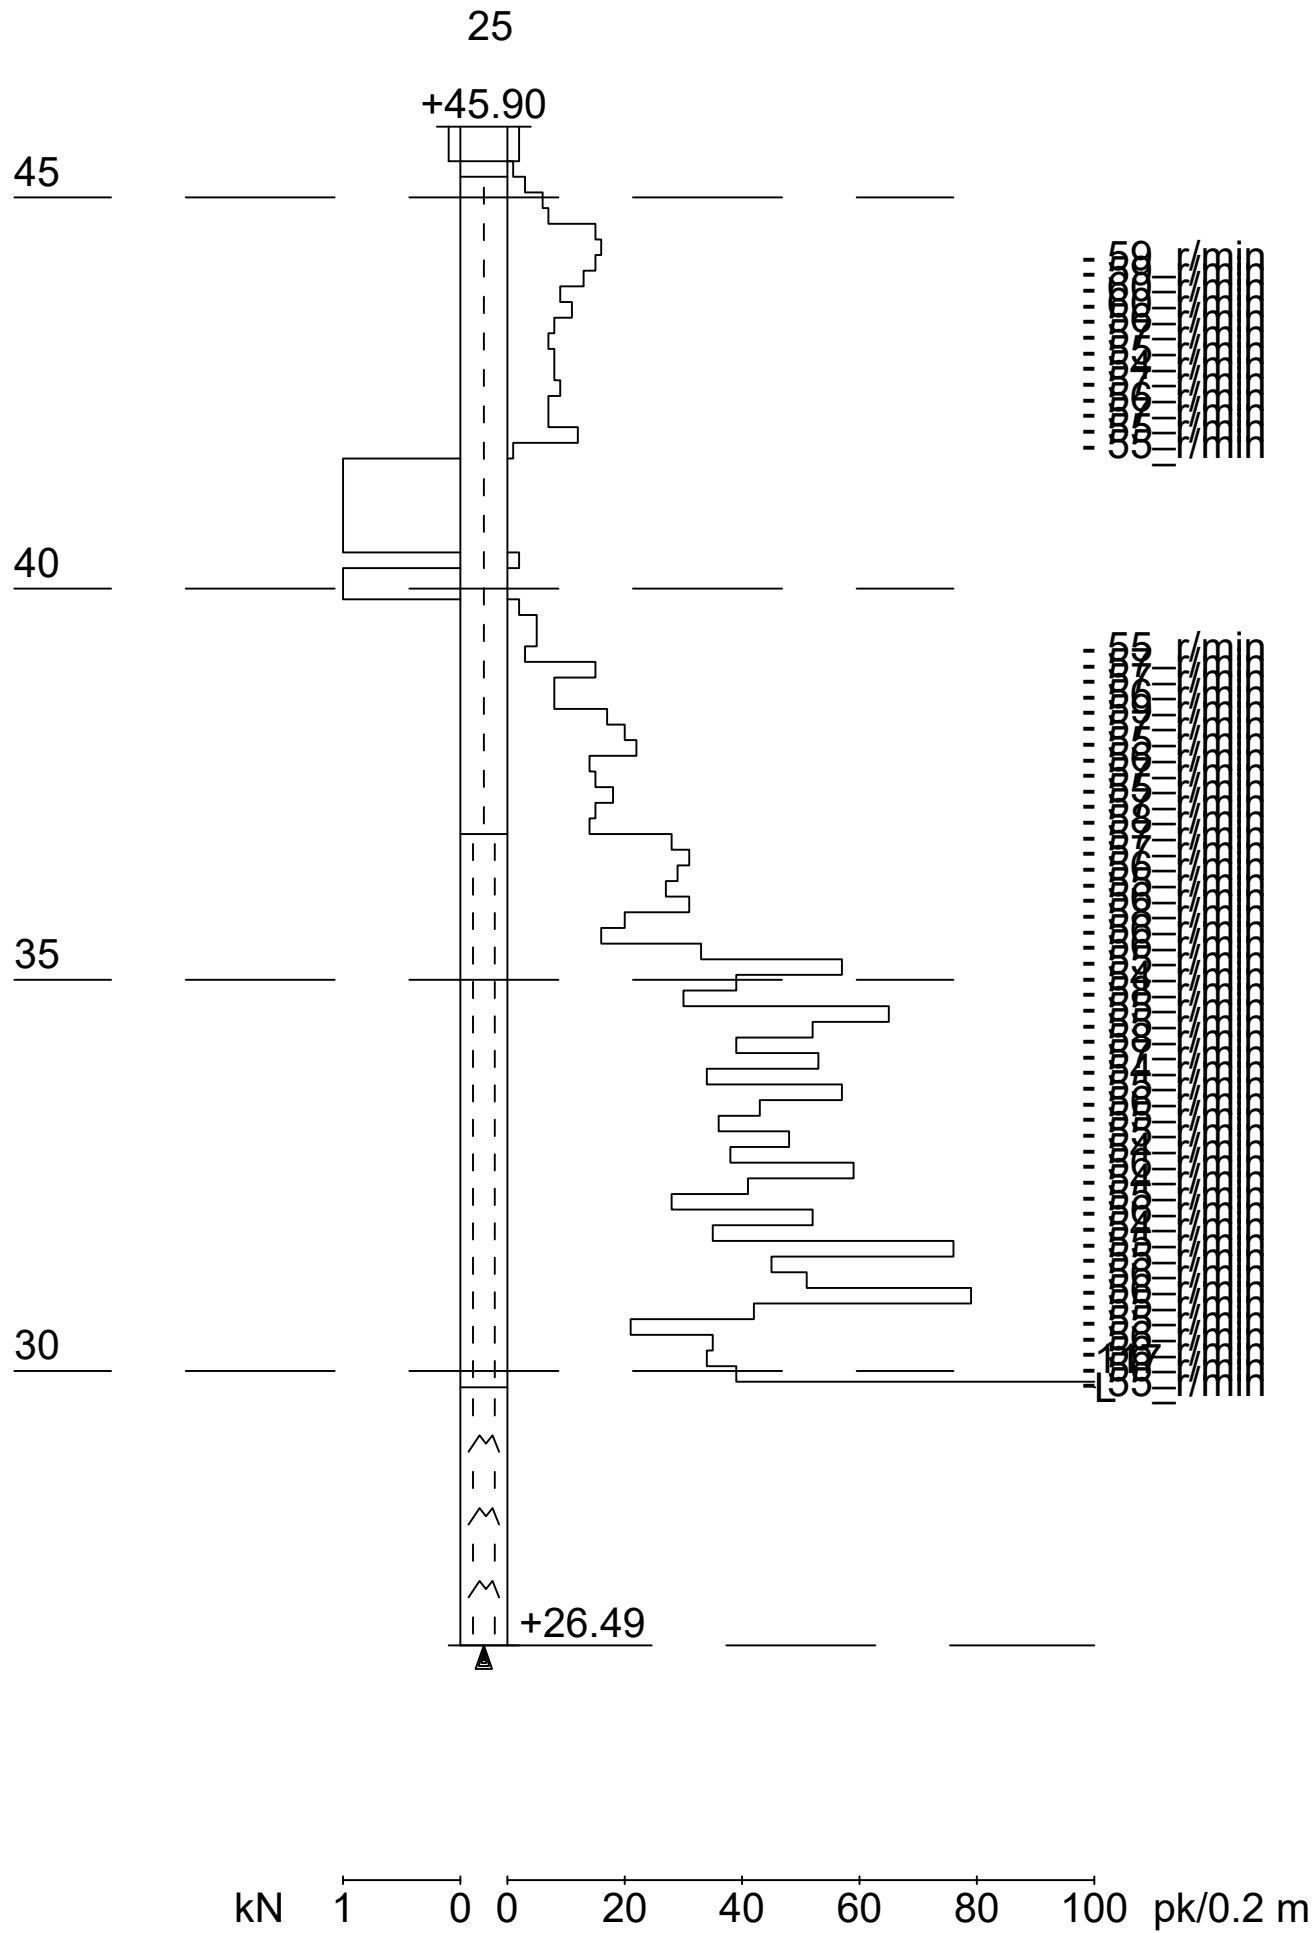


Mittakaava 1:150

|                                       |  |                         |                   |
|---------------------------------------|--|-------------------------|-------------------|
| Työnumero<br>-----                    | Työn nimi                                |                         | Pisteen nro<br>26 |
| Koordinaatisto                        | X<br>6697937.785                         | Y<br>25500936.304       | Z<br>45.947       |
| Korkeusjärjestelmä<br>N2000           | Pohjaveden pinta                         | Kairauspvm.<br>7.2.2010 | Alkukairaus<br>-  |
| Kairaustapa<br>HP - Purheijarikairaus | Päätymistapa<br>Kivi, lohkare tai kallio |                         |                   |
| Kairaaja<br>TJ                        | Kairauslaite                             |                         |                   |

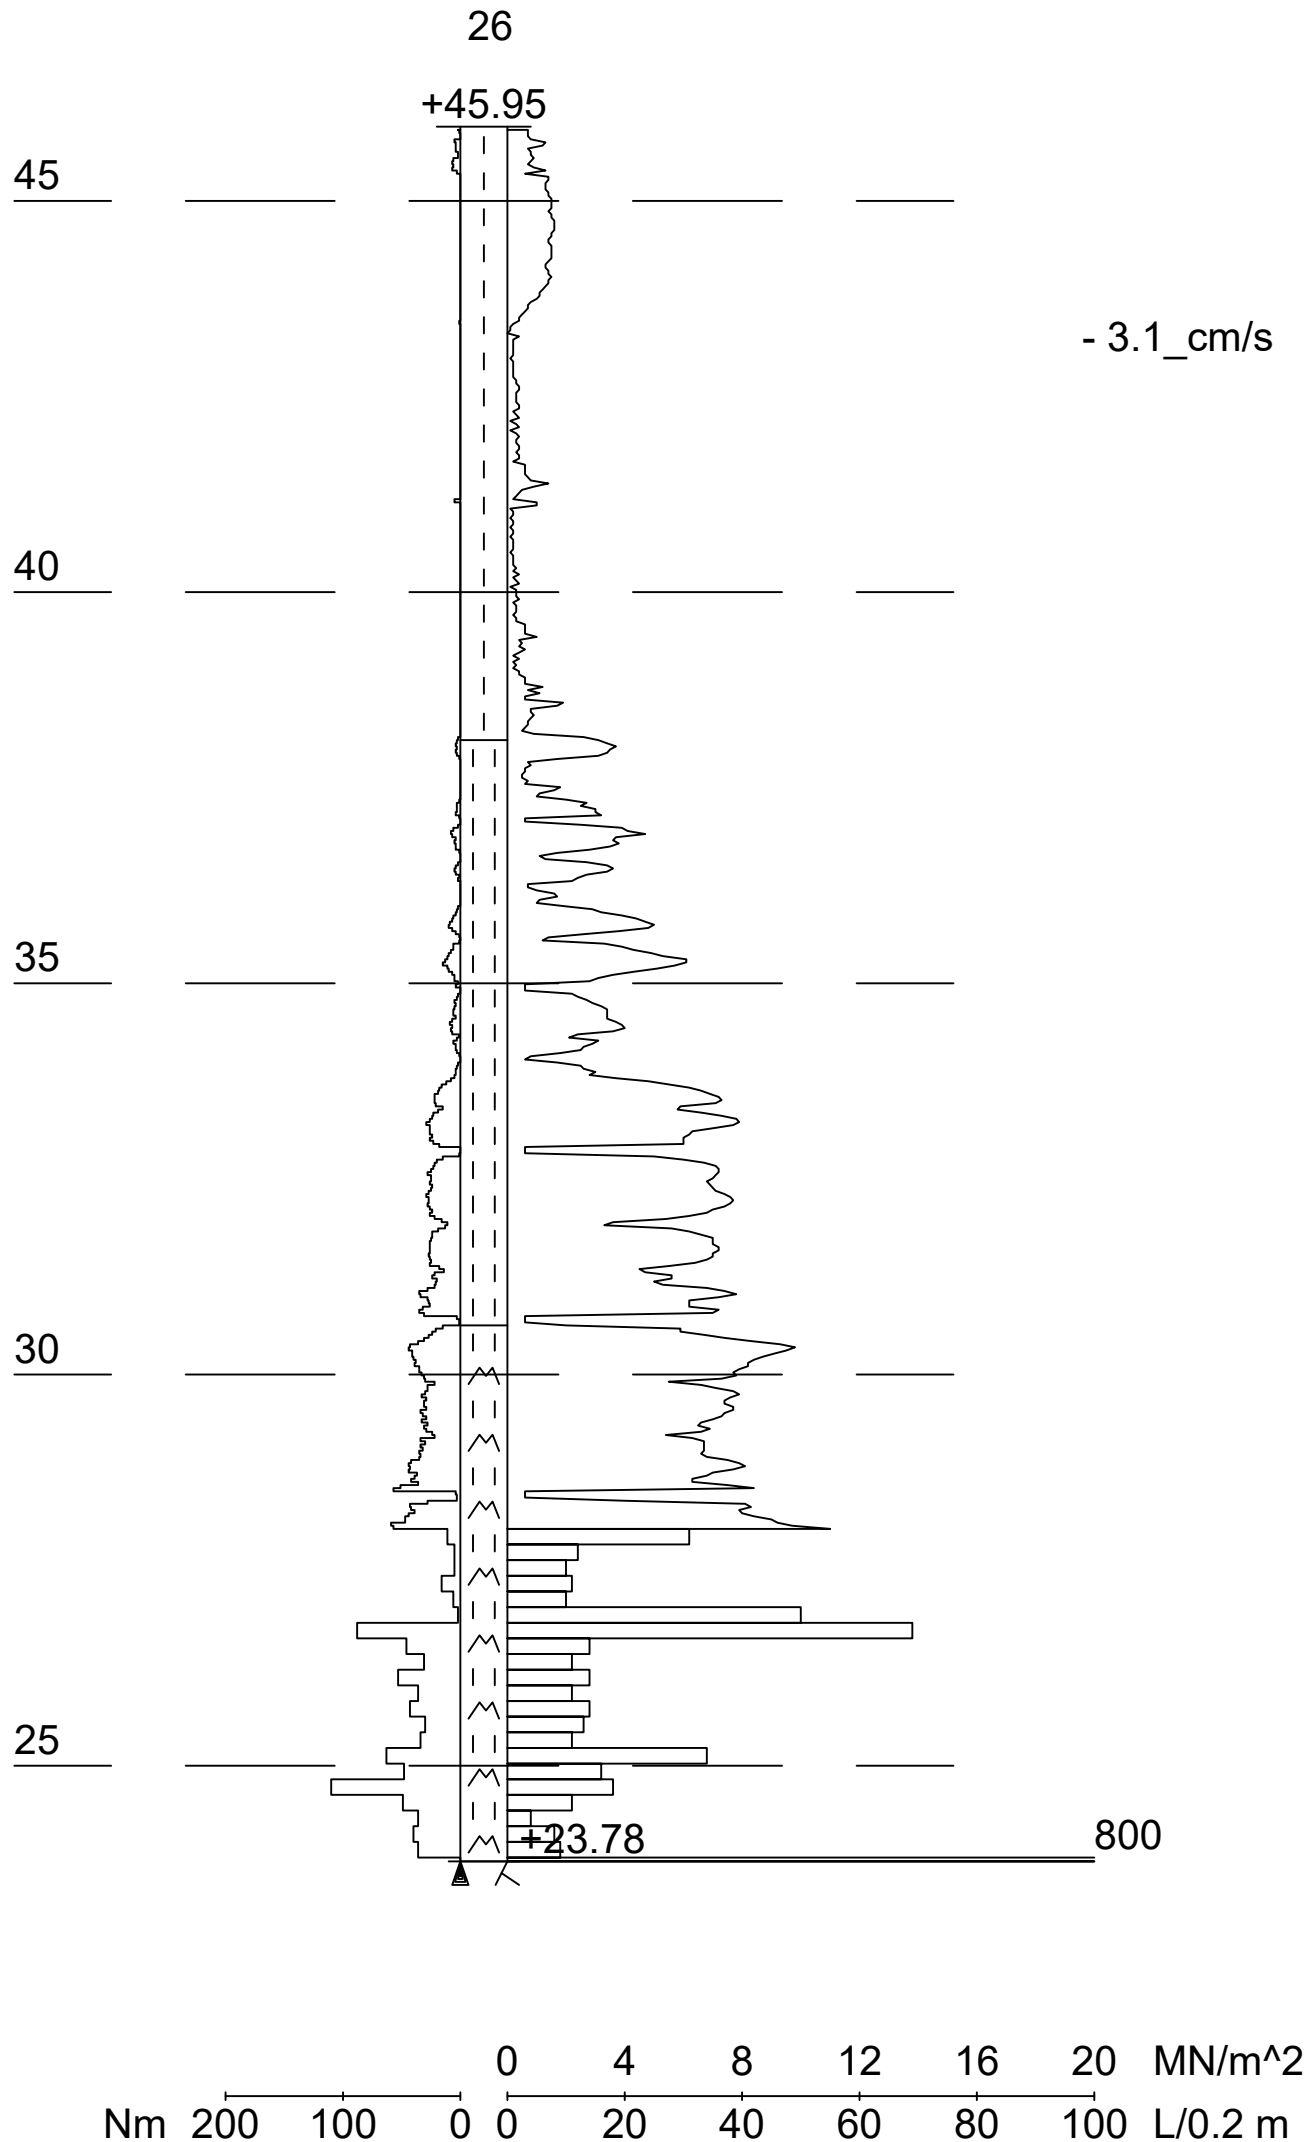


Mittakaava 1:150

|                                  |   |                           |                              |
|----------------------------------|---|---------------------------|------------------------------|
| Työnumero<br>-----               | Työn nimi                                 |                           | Pisteen nro<br>27            |
| Koordinaatisto                   | X<br>6697922.212                          | Y<br>25500948.851         | Z<br>46.426                  |
| Korkeusjärjestelmä<br>N2000      | Pohjaveden pinta                          | Kairauspvm.<br>21.12.2010 | Alkukairaus<br>0.37 ; - ; Lk |
| Kairaustapa<br>PA - Painokairaus | Päättymistapa<br>Kivi, lohkare tai kallio |                           |                              |
| Kairaaja<br>TJ                   | Kairauslaite                              |                           |                              |

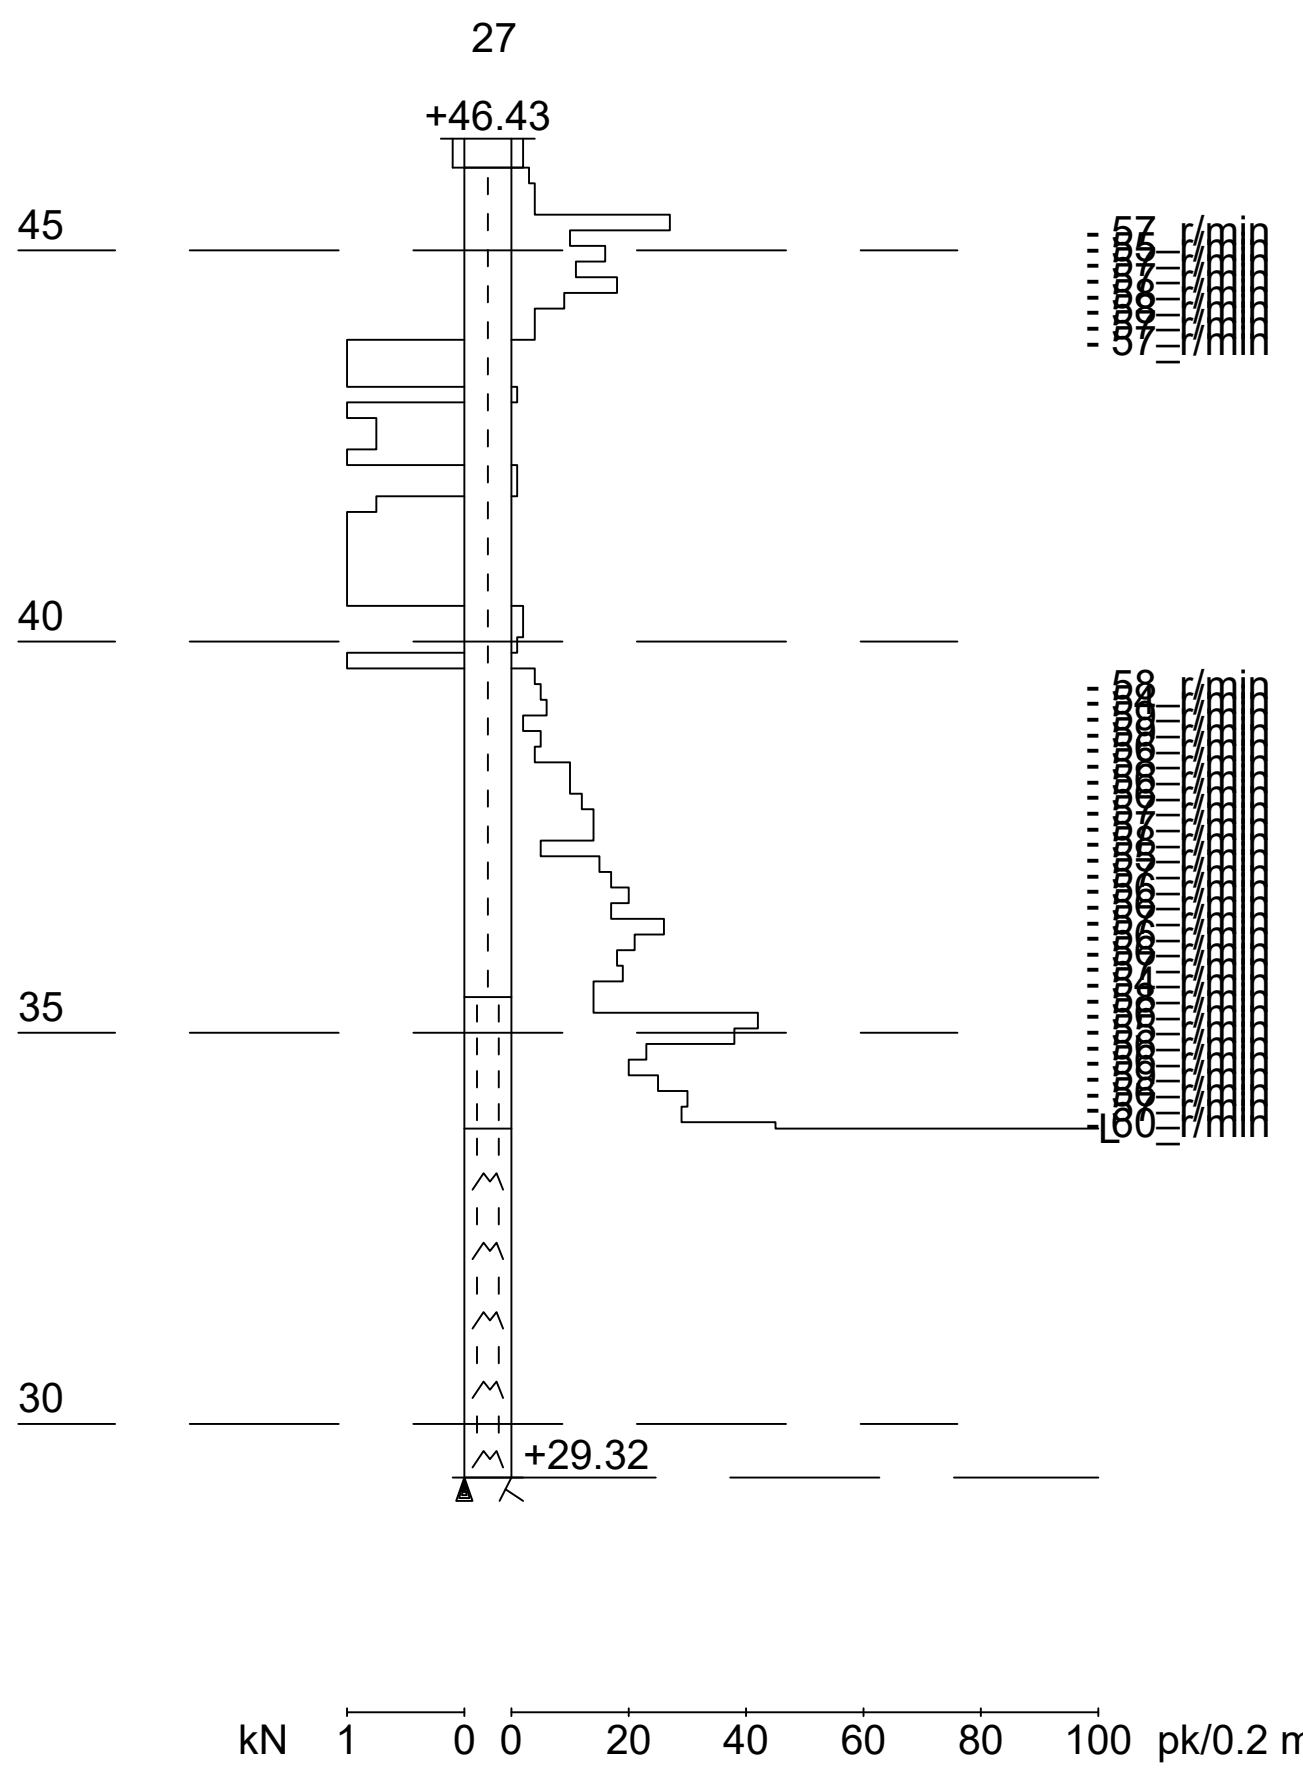

Mittakaava 1:150


|                                  |                                   |                           |                              |
|----------------------------------|-----------------------------------|---------------------------|------------------------------|
| Työnumero<br>-----               | Työn nimi                         |                           | Pisteen nro<br>28            |
| Koordinaatisto                   | X<br>6697906.639                  | Y<br>25500961.398         | Z<br>46.934                  |
| Korkeusjärjestelmä<br>N2000      | Pohjaveden pinta                  | Kairauspvm.<br>20.12.2010 | Alkukairaus<br>0.37 ; - ; Lk |
| Kairaustapa<br>PA - Painokairaus | Päättymistapa<br>Kivi tai lohkare |                           |                              |
| Kairaaja<br>TJ                   | Kairauslaite                      |                           |                              |

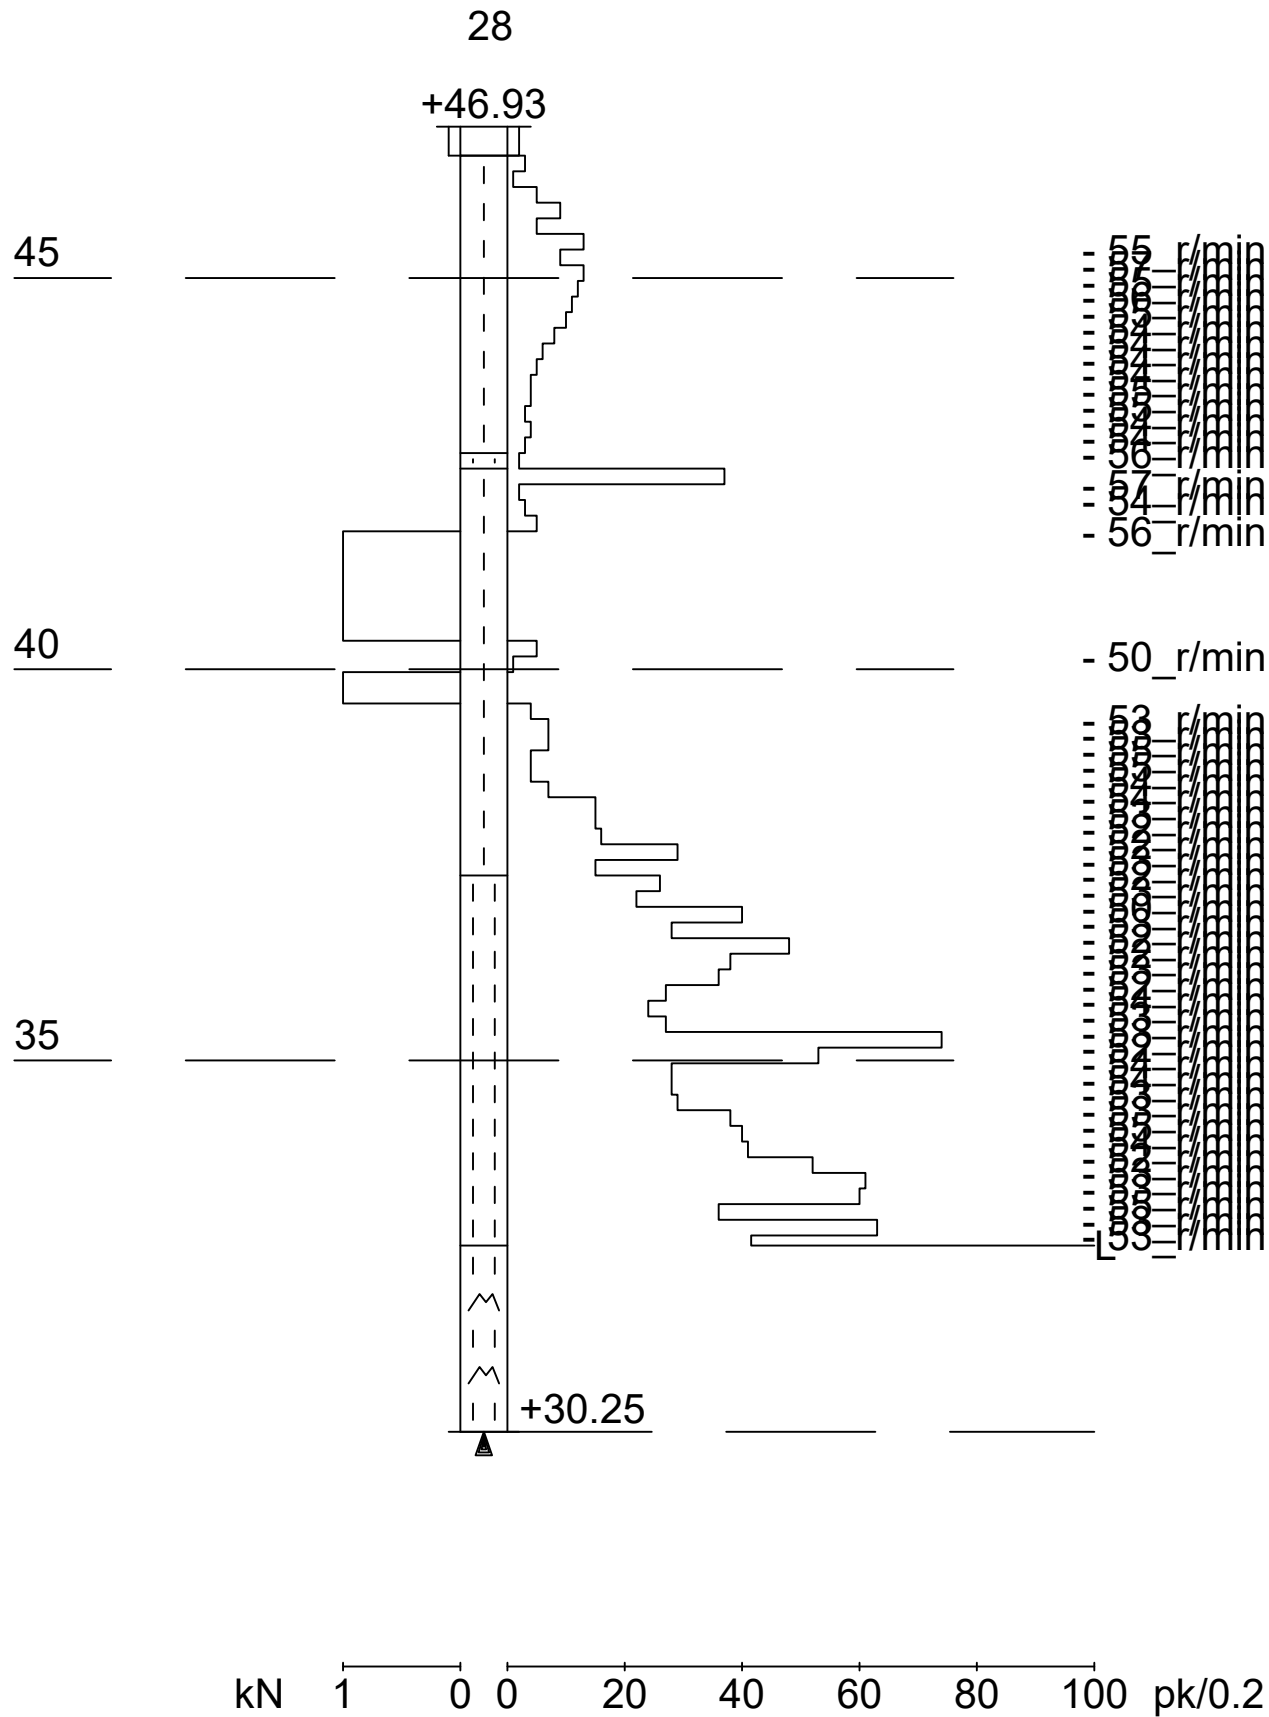

Mittakaava 1:150





|                                  |  |                           |                              |
|----------------------------------|--|---------------------------|------------------------------|
| Työnumero<br>-----               | Työn nimi                                |                           | Pisteen nro<br>30            |
| Koordinaatisto                   | X<br>6697875.491                         | Y<br>25500986.492         | Z<br>49.357                  |
| Korkeusjärjestelmä<br>N2000      | Pohjaveden pinta                         | Kairauspvm.<br>20.12.2010 | Alkukairaus<br>0.29 ; - ; Lk |
| Kairaustapa<br>PA - Painokairaus | Päätymistapa<br>Kivi, lohkare tai kallio |                           |                              |
| Kairaaja<br>TJ                   | Kairauslaite                             |                           |                              |

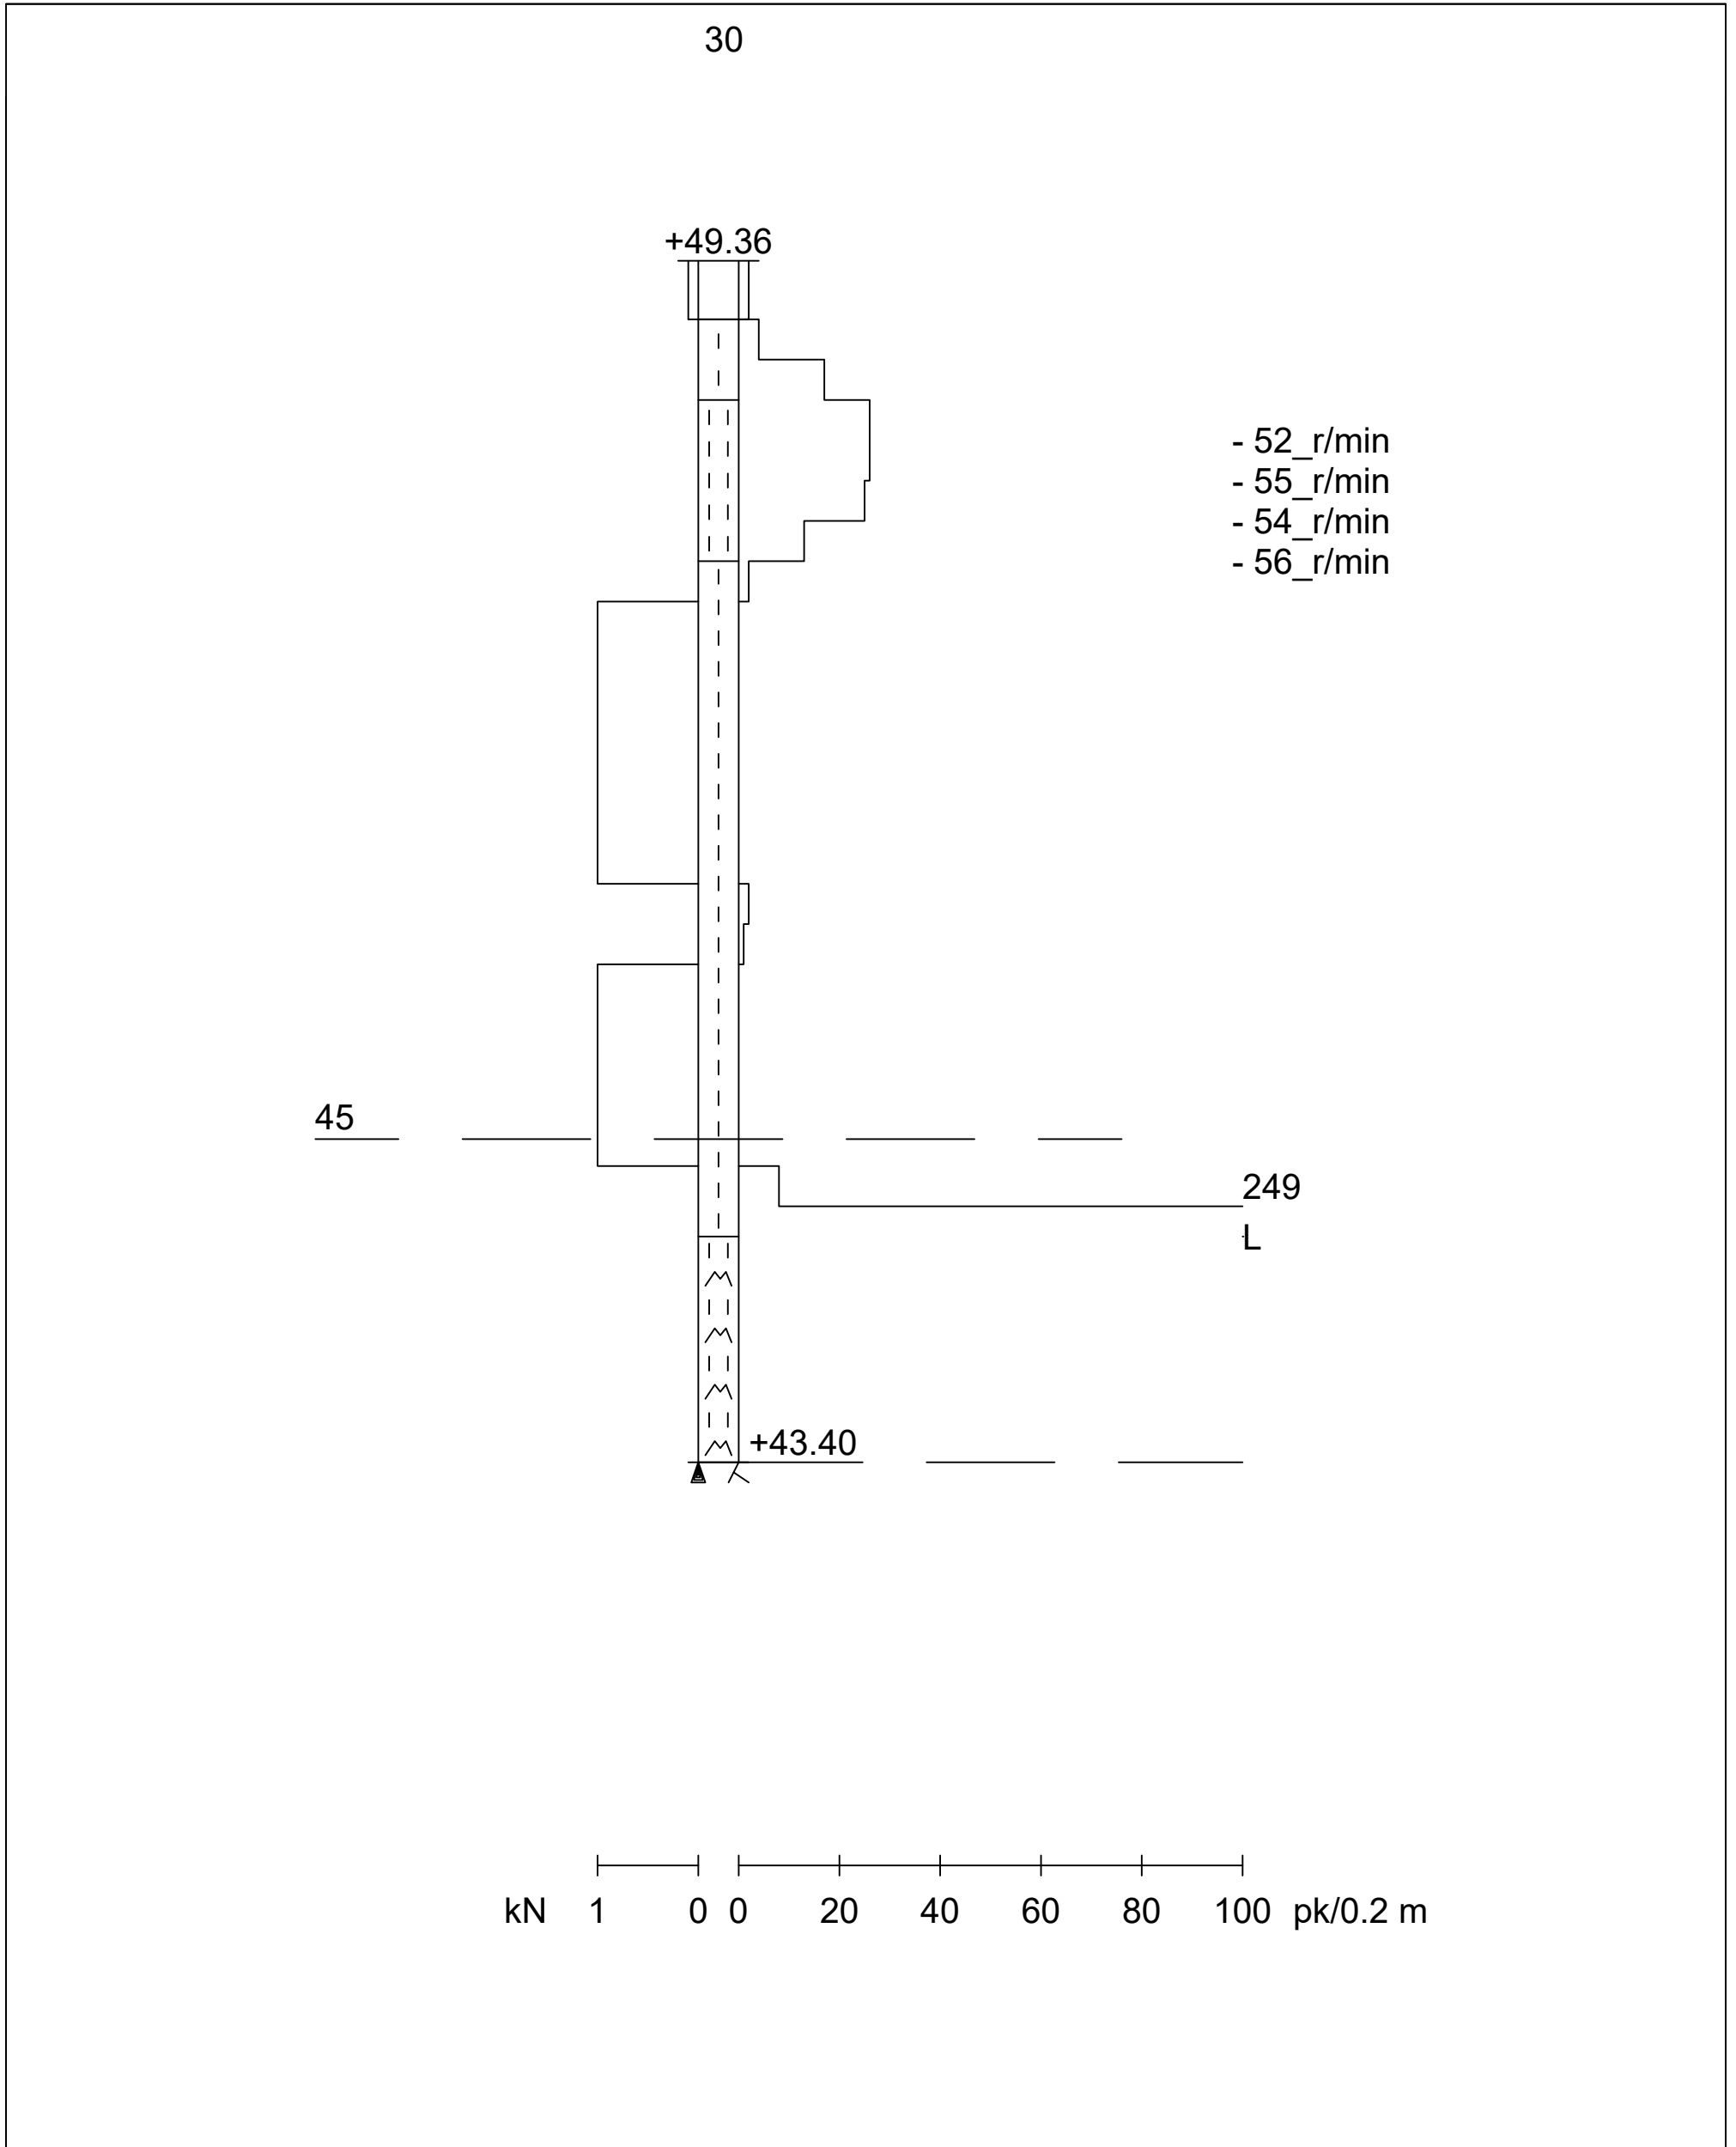

|                                       |  |                         |                   |
|---------------------------------------|--|-------------------------|-------------------|
| Työnumero<br>-----                    | Työn nimi                                |                         | Pisteen nro<br>31 |
| Koordinaatisto                        | X<br>6697859.918                         | Y<br>25500999.039       | Z<br>50.279       |
| Korkeusjärjestelmä<br>N2000           | Pohjaveden pinta                         | Kairauspvm.<br>6.2.2010 | Alkukairaus<br>-  |
| Kairaustapa<br>HP - Purheijarikairaus | Päätymistapa<br>Kivi, lohkare tai kallio |                         |                   |
| Kairaaja<br>TJ                        | Kairauslaite                             |                         |                   |


31

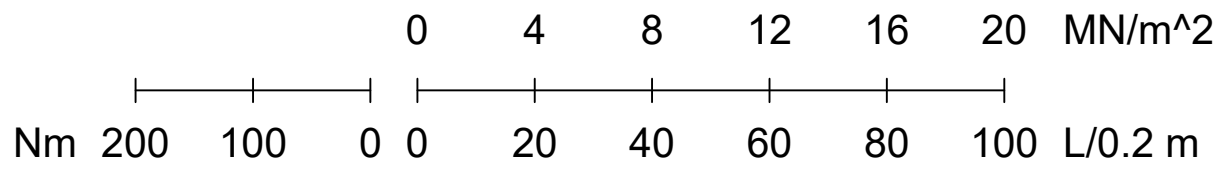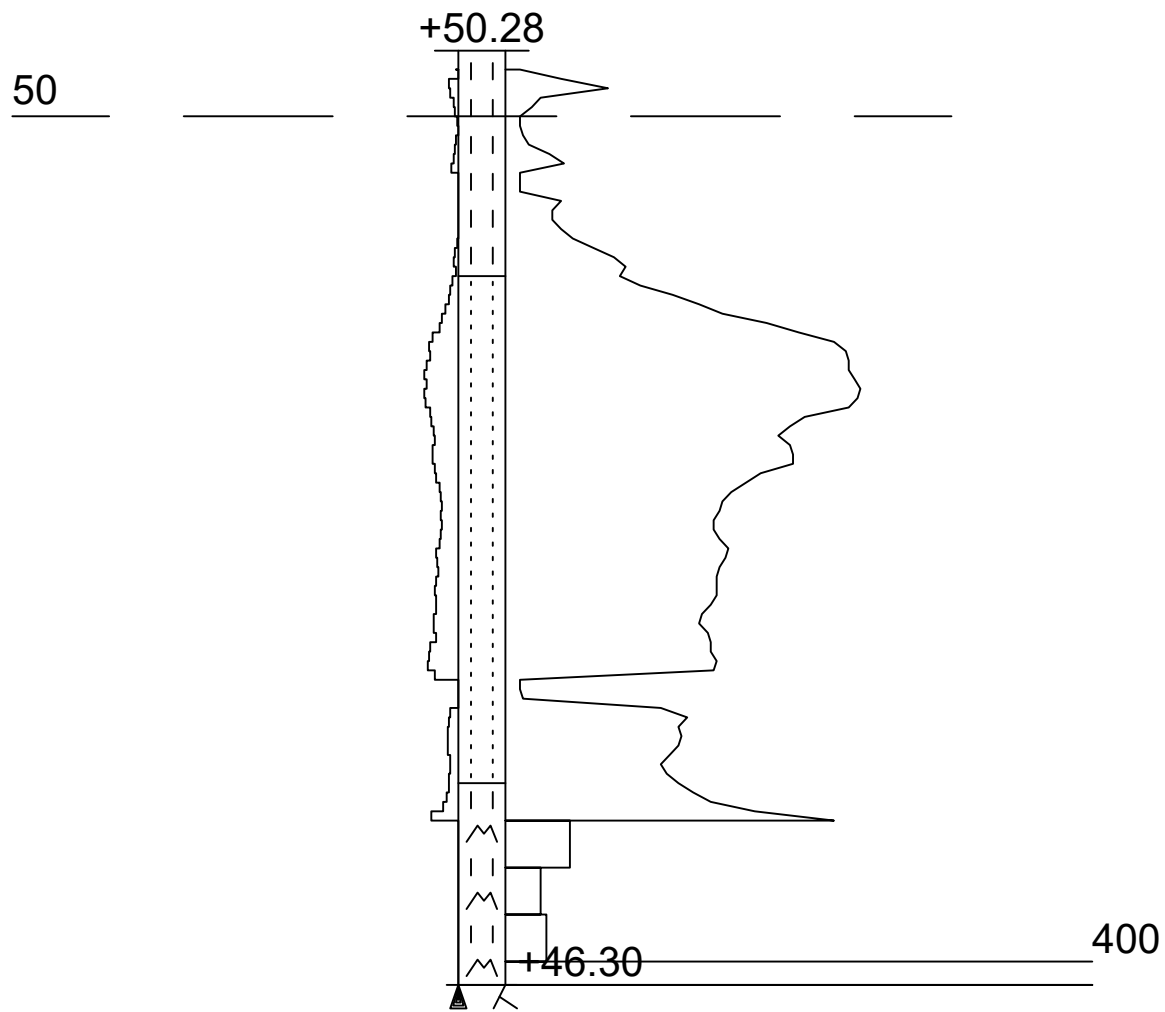


Mittakaava 1:50



|                                  |   |                           |                              |
|----------------------------------|---|---------------------------|------------------------------|
| Työnumero<br>-----               | Työn nimi                                 |                           | Pisteen nro<br>32            |
| Koordinaatisto                   | X<br>6697844.344                          | Y<br>25501011.587         | Z<br>50.903                  |
| Korkeusjärjestelmä<br>N2000      | Pohjaveden pinta                          | Kairauspvm.<br>19.12.2010 | Alkukairaus<br>0.25 ; - ; Lk |
| Kairaustapa<br>PA - Painokairaus | Päättymistapa<br>Kivi, lohkare tai kallio |                           |                              |
| Kairaaja<br>TJ                   | Kairauslaite                              |                           |                              |

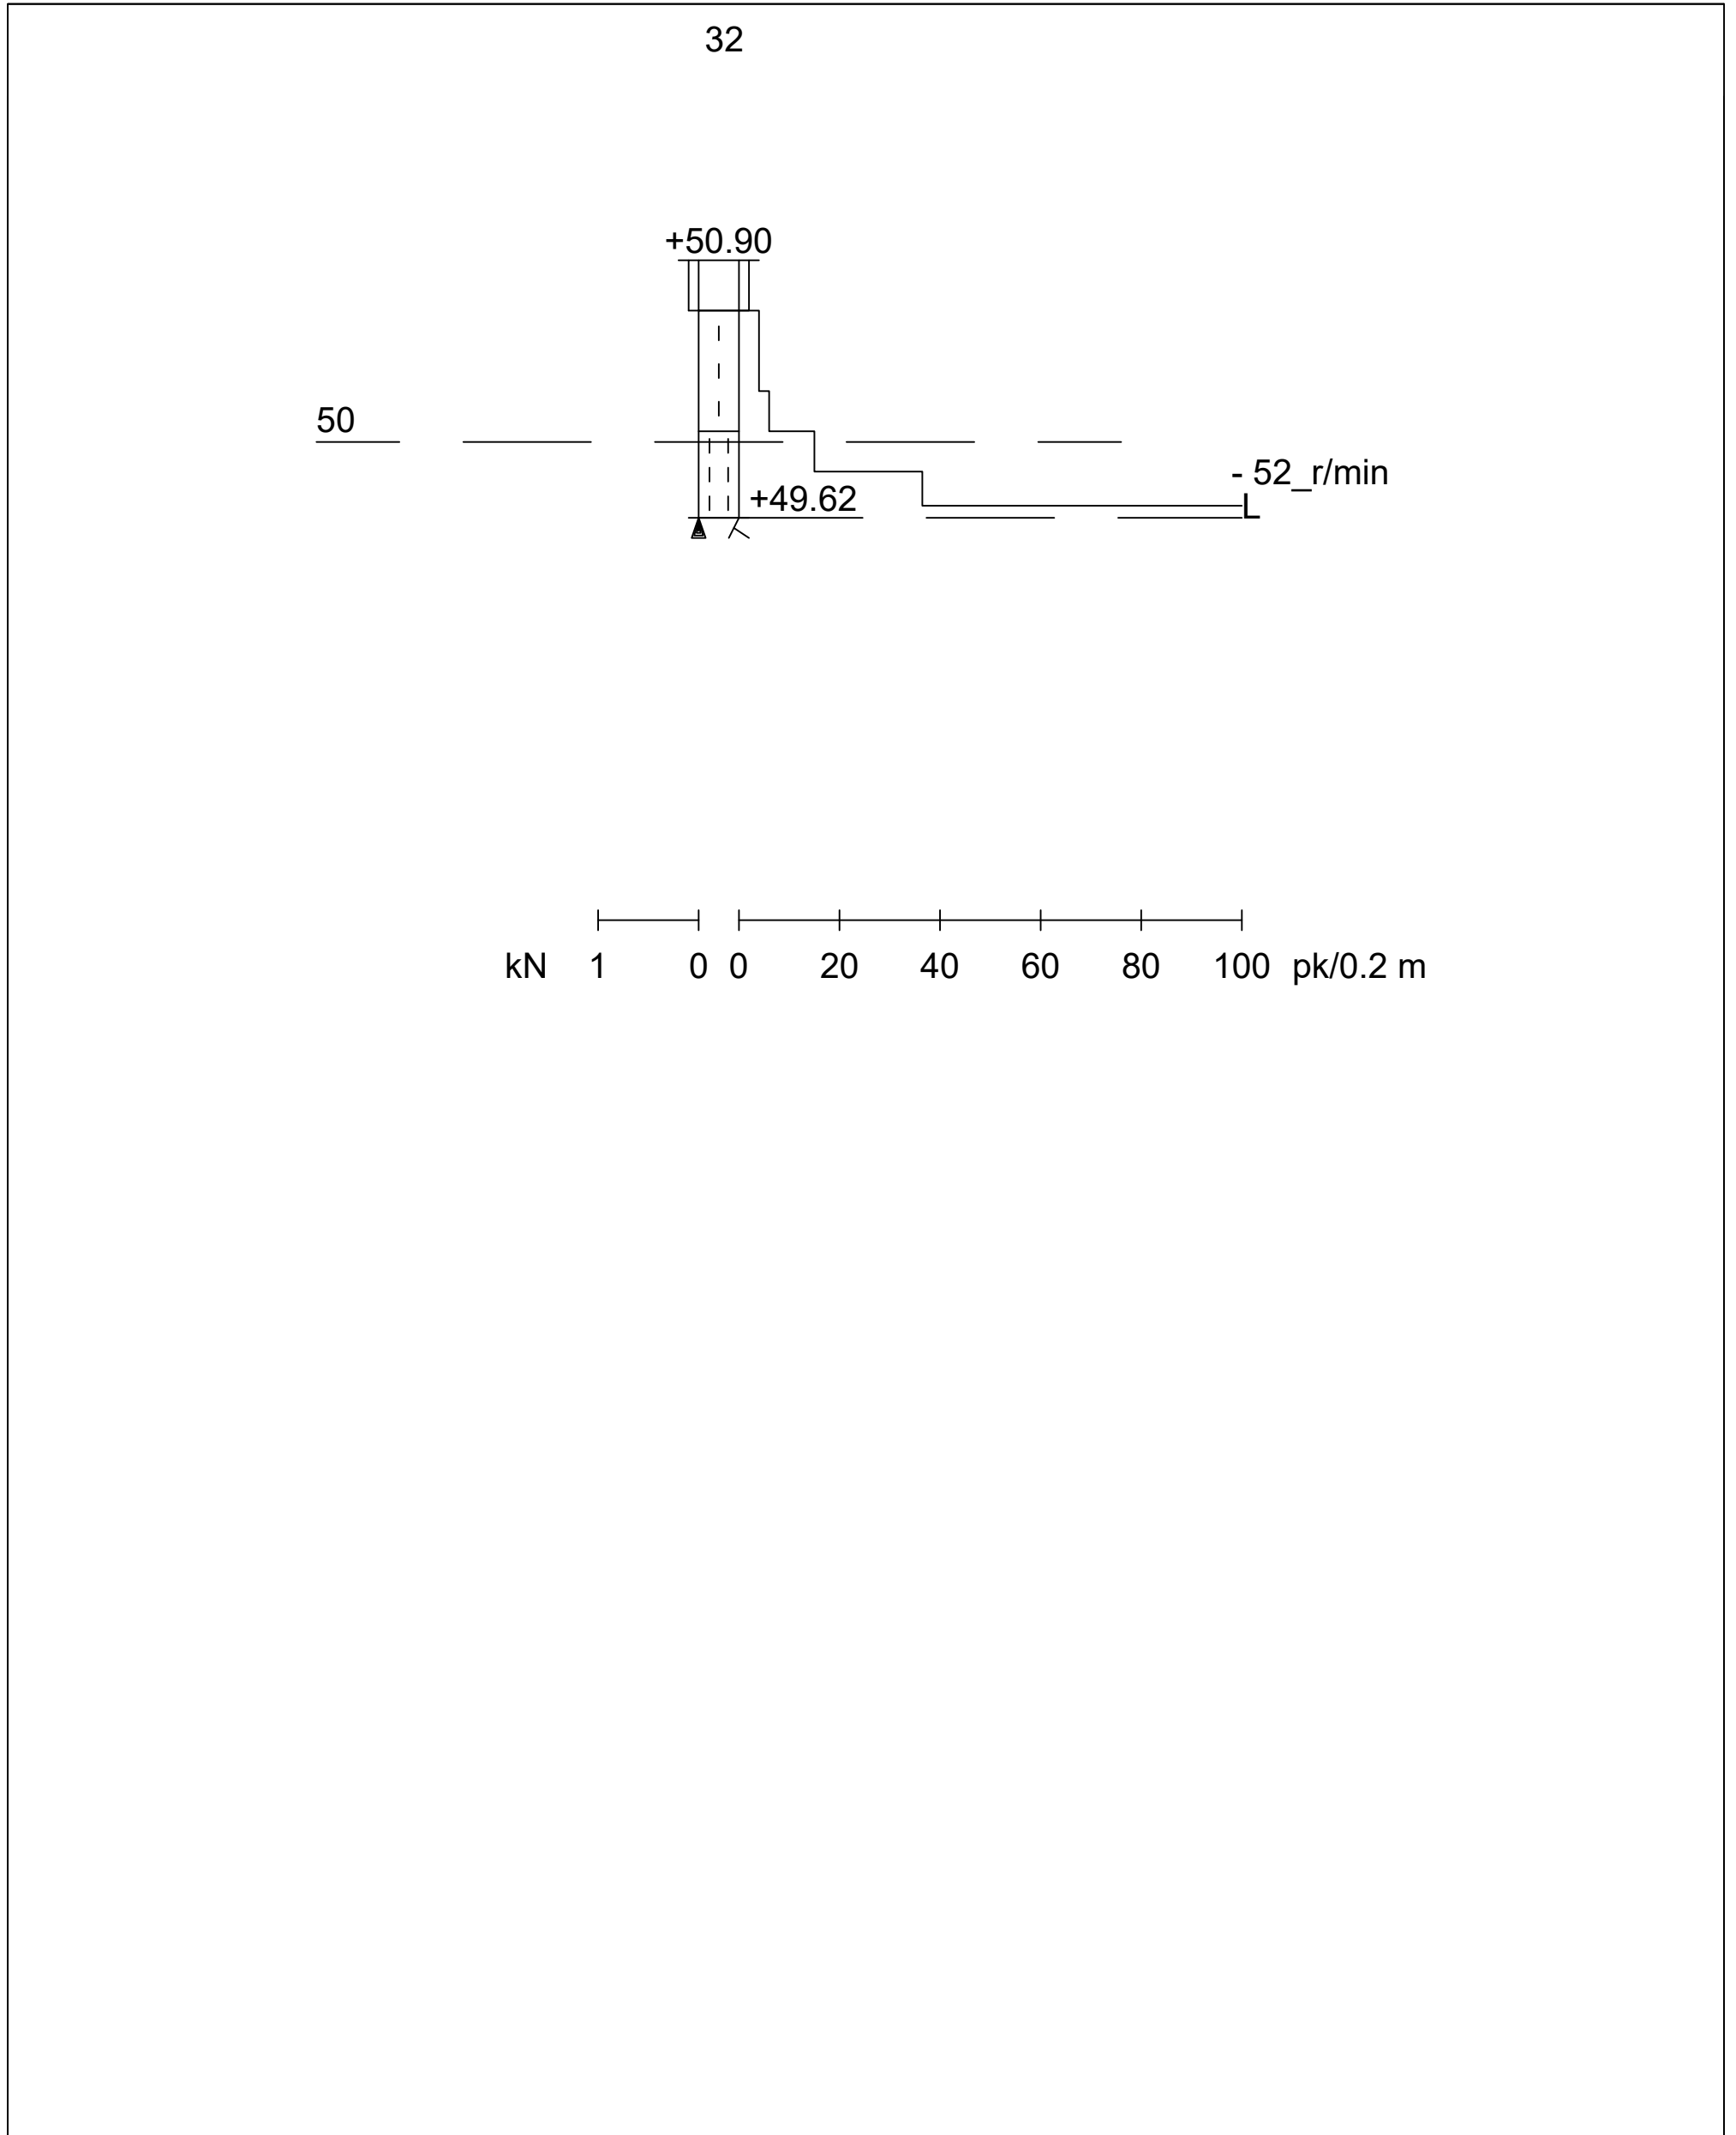



|                                  |   |                           |                              |
|----------------------------------|---|---------------------------|------------------------------|
| Työnumero<br>-----               | Työn nimi                                 |                           | Pisteen nro<br>33            |
| Koordinaatisto                   | X<br>6697828.771                          | Y<br>25501024.133         | Z<br>51.535                  |
| Korkeusjärjestelmä<br>N2000      | Pohjaveden pinta                          | Kairauspvm.<br>19.12.2010 | Alkukairaus<br>0.20 ; - ; Lk |
| Kairaustapa<br>PA - Painokairaus | Päättymistapa<br>Kivi, lohkare tai kallio |                           |                              |
| Kairaaja<br>TJ                   | Kairauslaite                              |                           |                              |

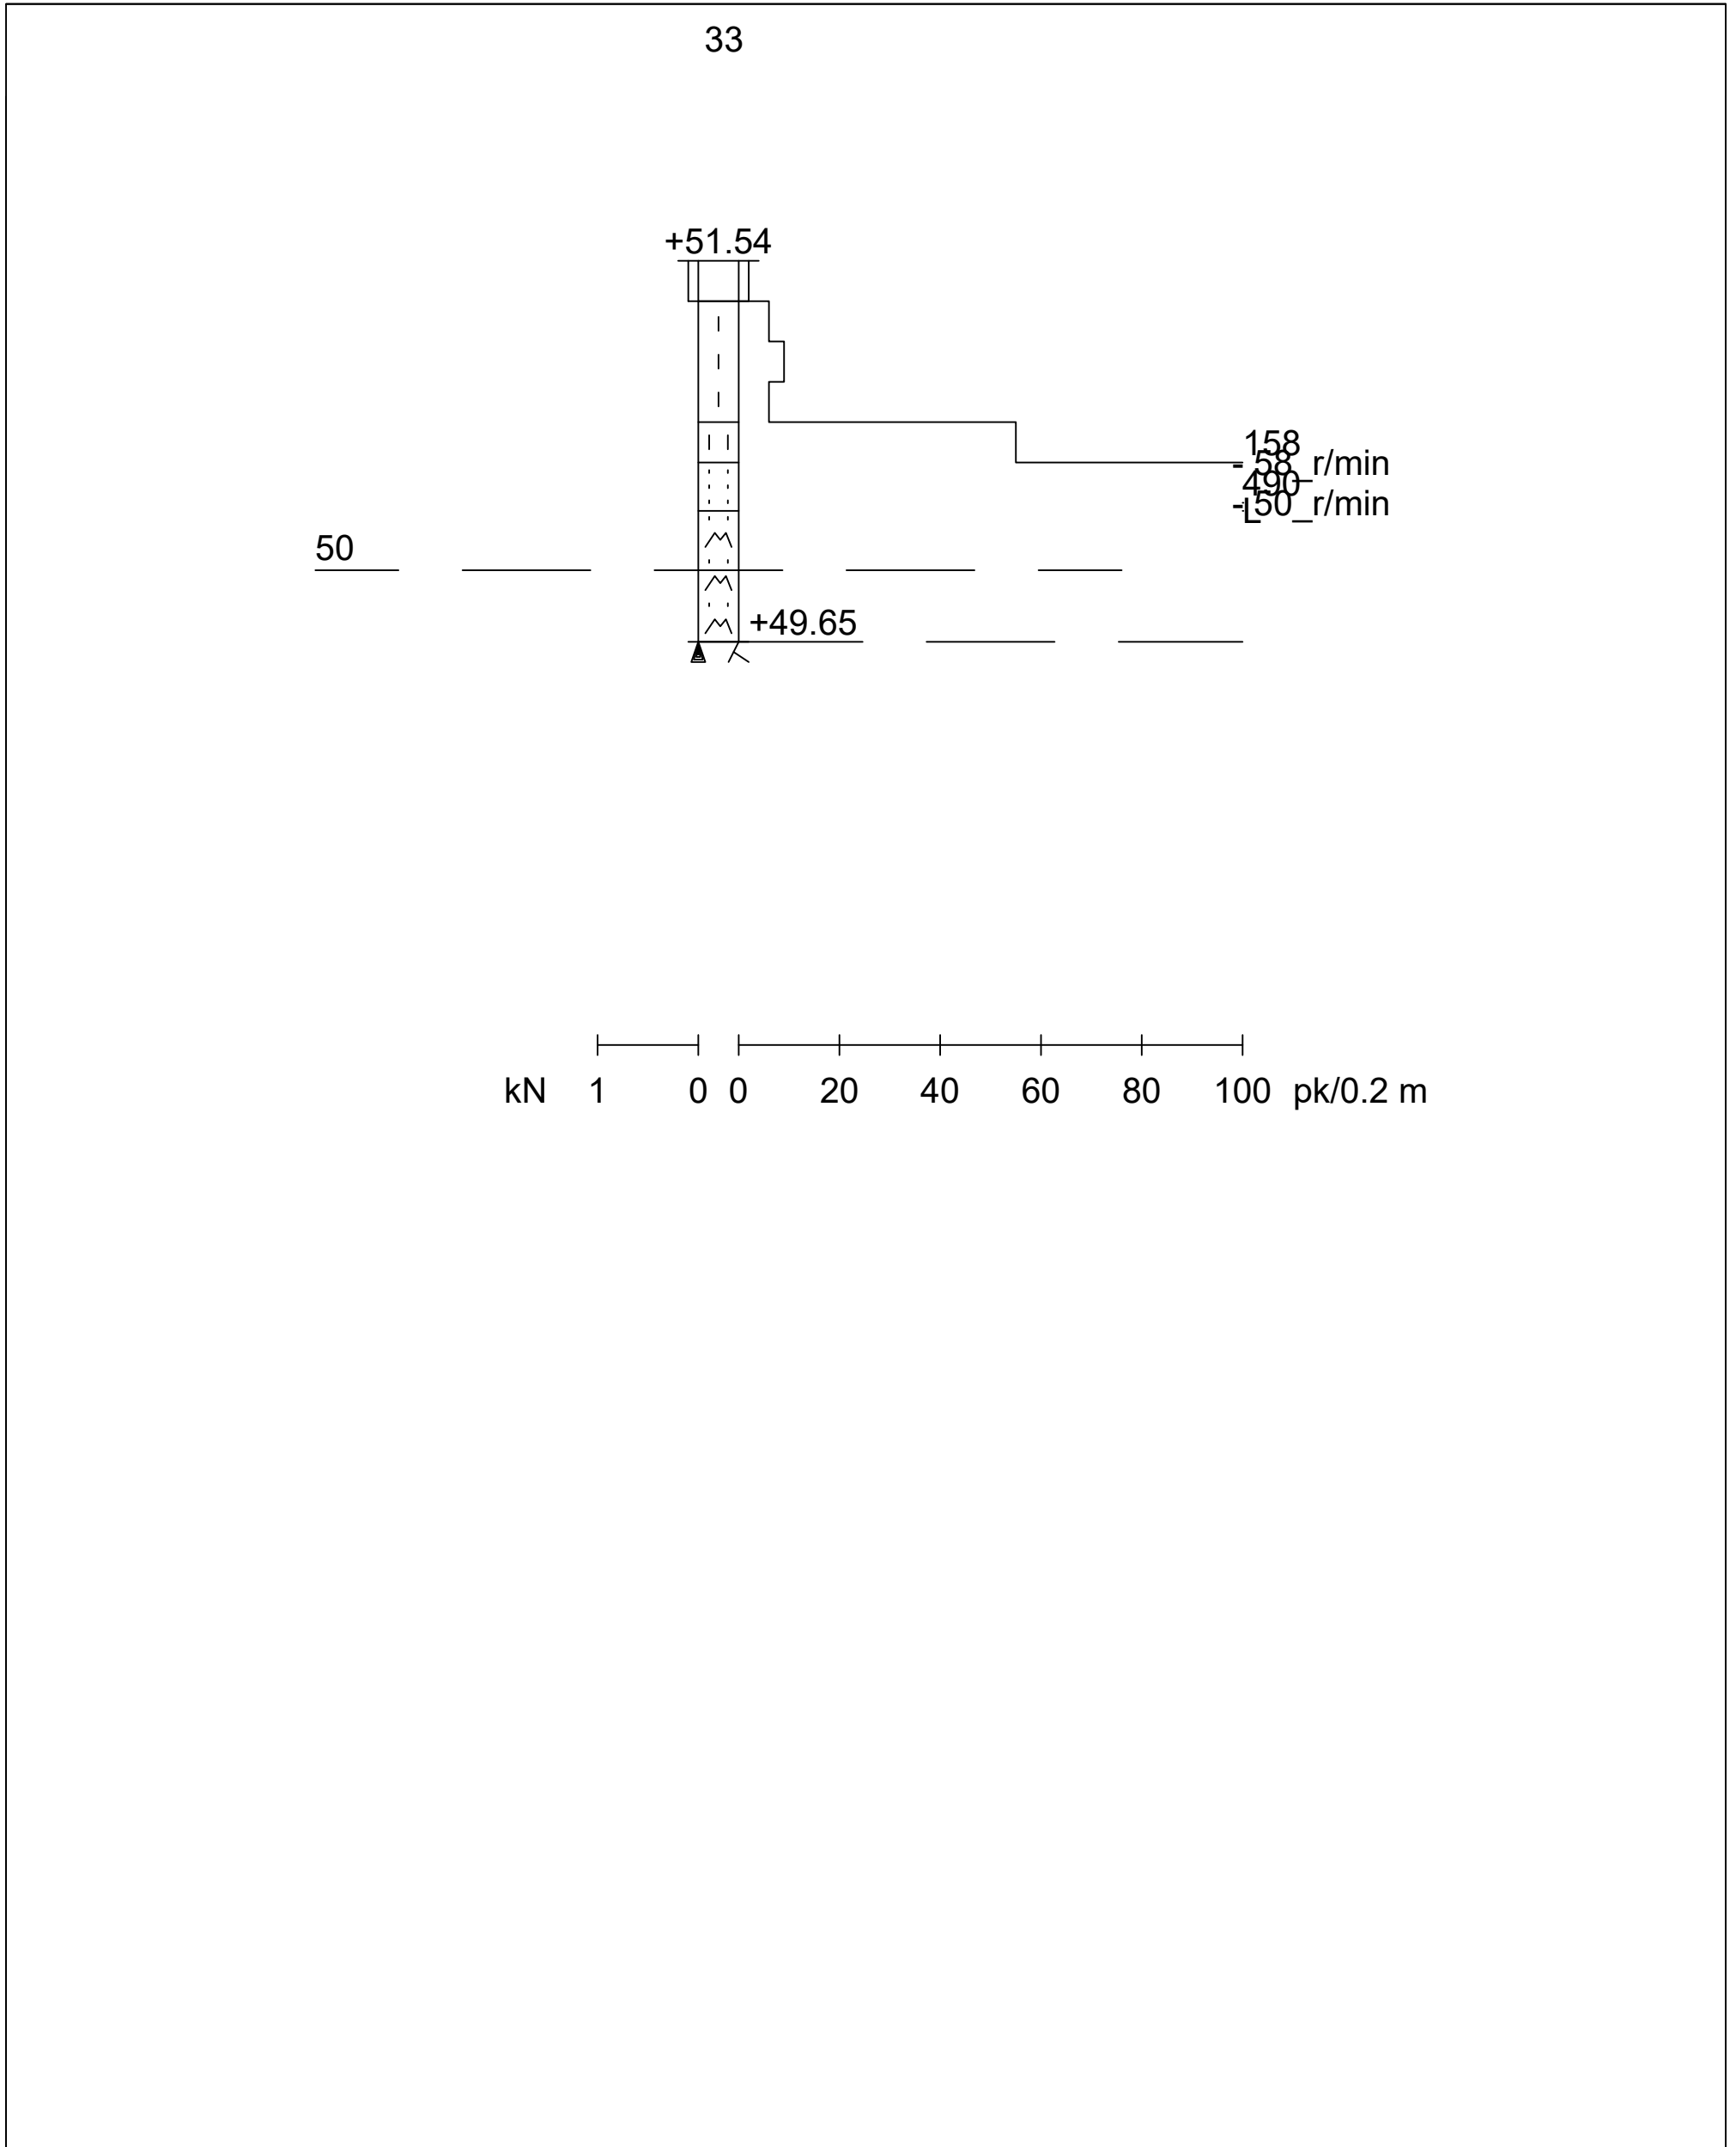

Mittakaava 1:50


|                                  |   |                           |                              |
|----------------------------------|---|---------------------------|------------------------------|
| Työnumero<br>-----               | Työn nimi                                 |                           | Pisteen nro<br>34            |
| Koordinaatisto                   | X<br>6697862.944                          | Y<br>25500970.919         | Z<br>49.022                  |
| Korkeusjärjestelmä<br>N2000      | Pohjaveden pinta                          | Kairauspvm.<br>20.12.2010 | Alkukairaus<br>0.26 ; - ; Lk |
| Kairaustapa<br>PA - Painokairaus | Päättymistapa<br>Kivi, lohkare tai kallio |                           |                              |
| Kairaaja<br>TJ                   | Kairauslaite                              |                           |                              |

34

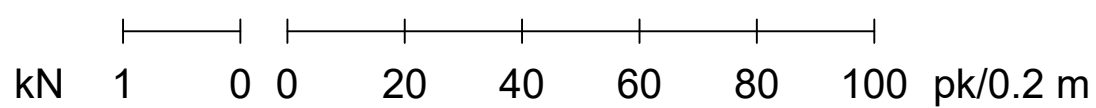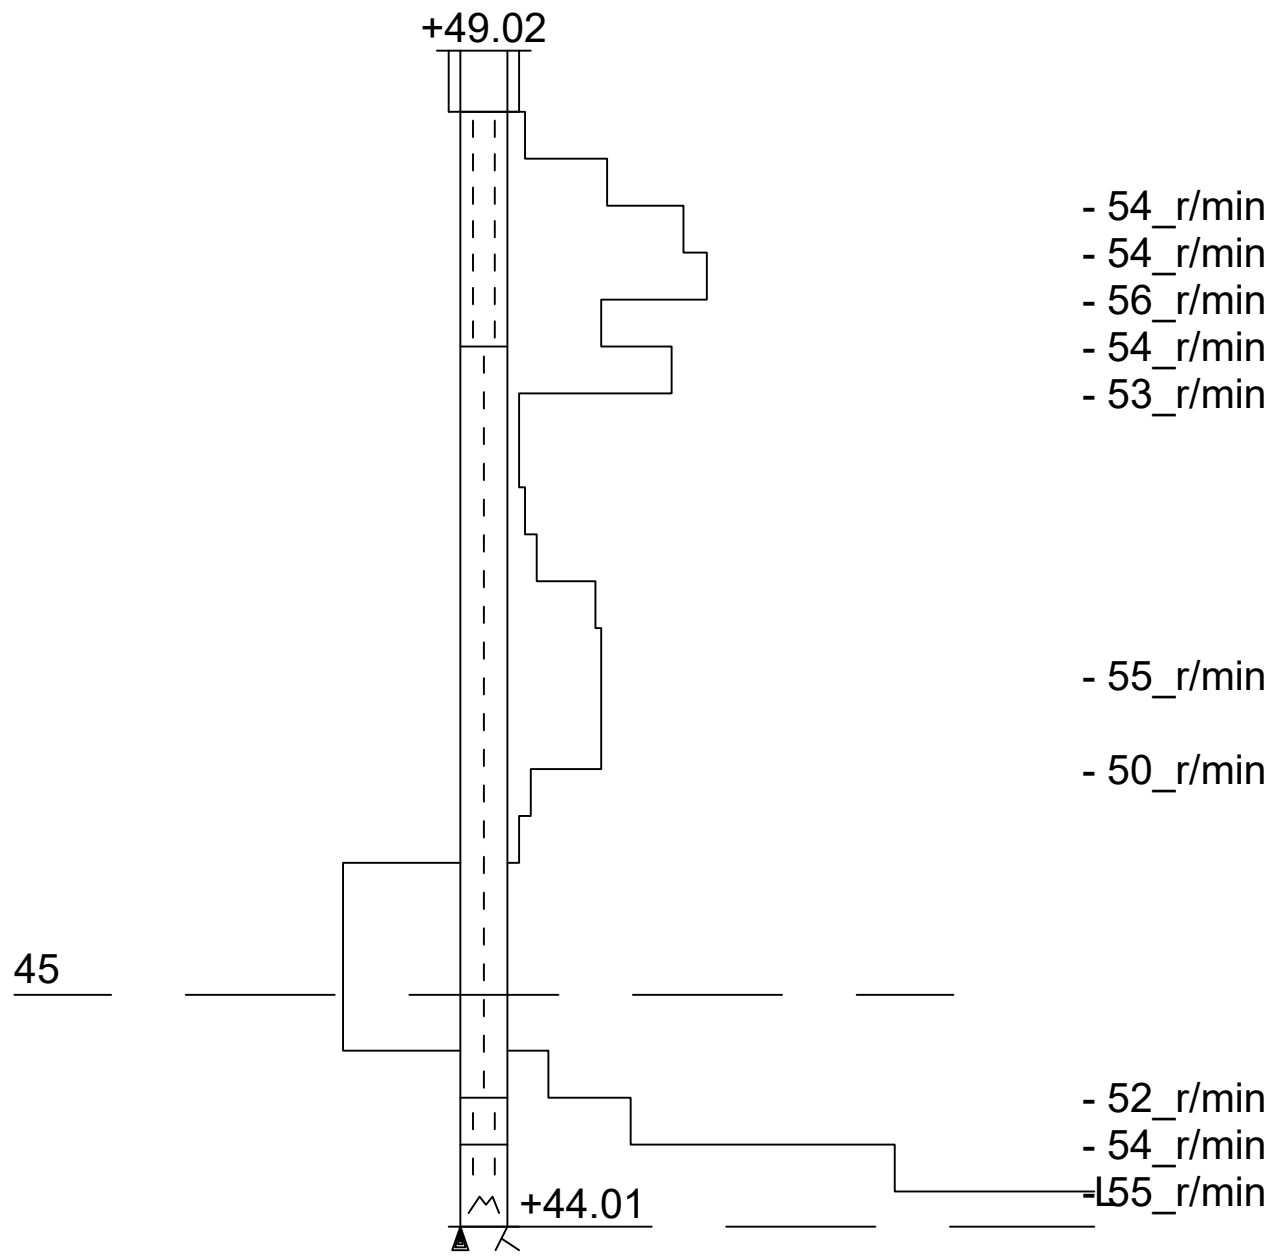


Mittakaava 1:50

|                                       |  |                         |                   |
|---------------------------------------|--|-------------------------|-------------------|
| Työnumero<br>-----                    | Työn nimi                                |                         | Pisteen nro<br>36 |
| Koordinaatisto                        | X<br>6697894.091                         | Y<br>25500945.824       | Z<br>46.609       |
| Korkeusjärjestelmä<br>N2000           | Pohjaveden pinta                         | Kairauspvm.<br>6.2.2010 | Alkukairaus<br>-  |
| Kairaustapa<br>HP - Purheijarikairaus | Päätymistapa<br>Kivi, lohkare tai kallio |                         |                   |
| Kairaaja<br>TJ                        | Kairauslaite                             |                         |                   |

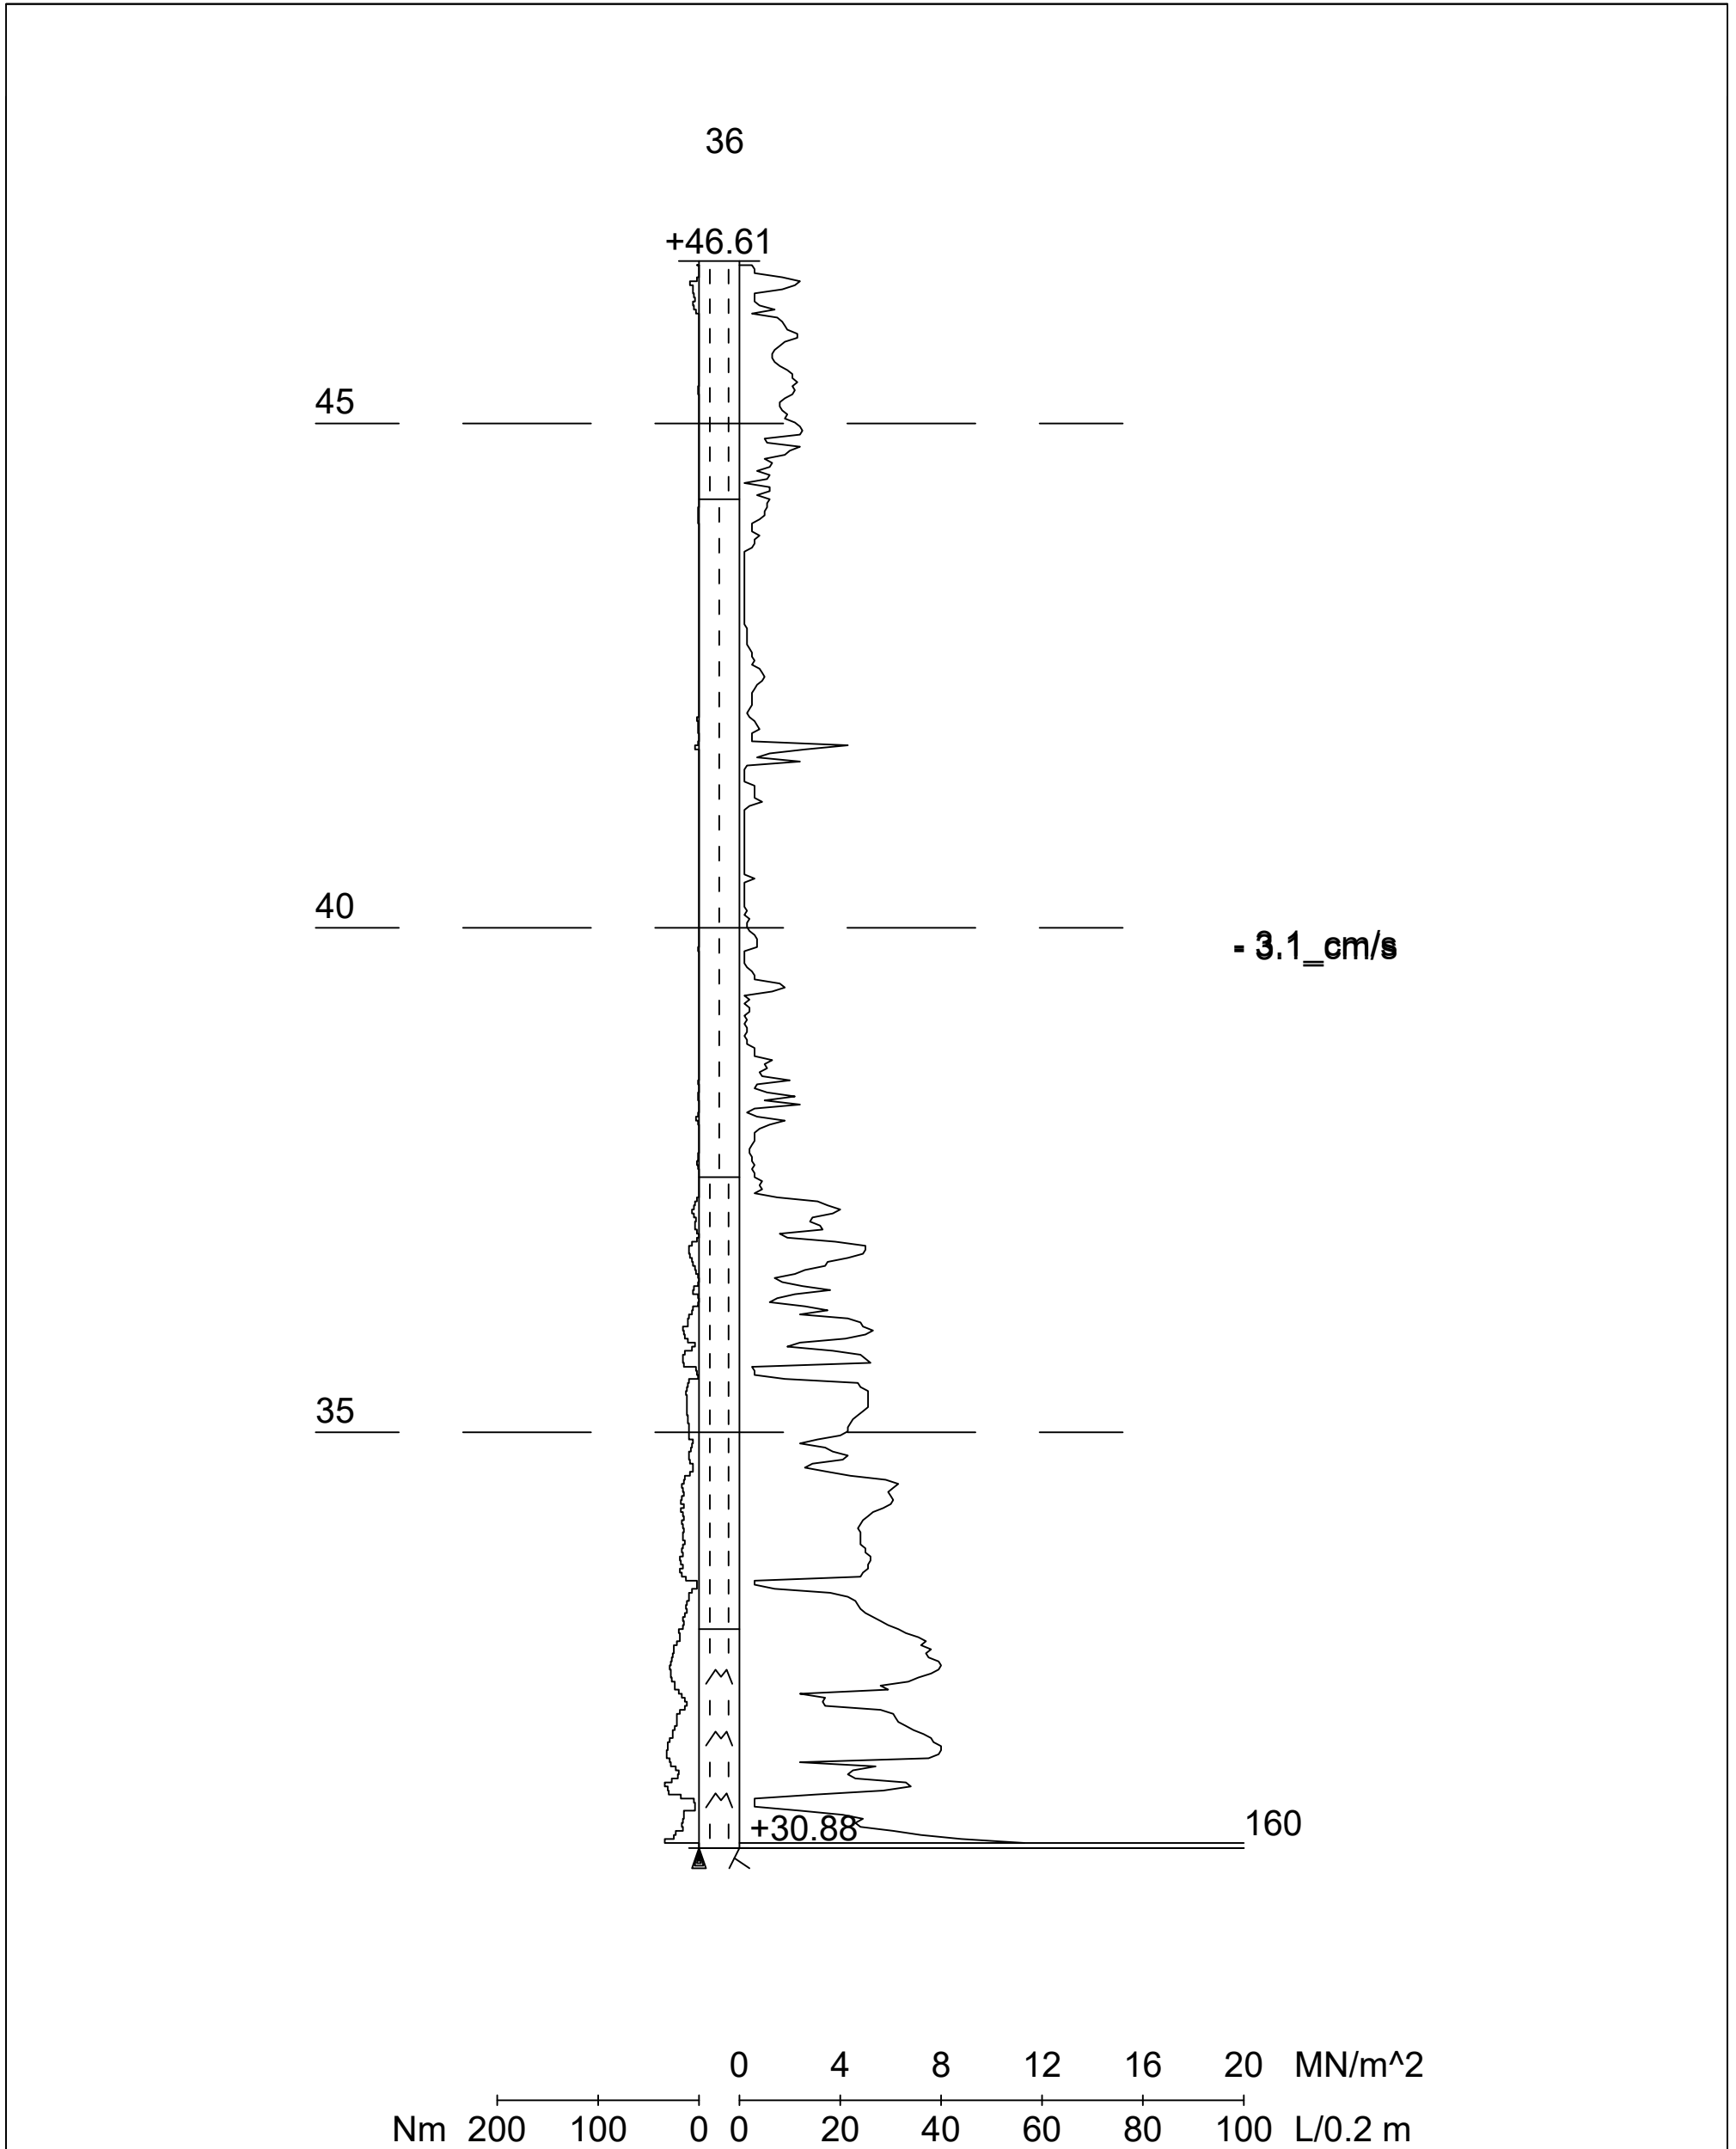


|                                  |                                   |                           |                              |
|----------------------------------|-----------------------------------|---------------------------|------------------------------|
| Työnumero<br>-----               | Työn nimi                         |                           | Pisteen nro<br>37            |
| Koordinaatisto                   | X<br>6697909.664                  | Y<br>25500933.277         | Z<br>46.196                  |
| Korkeusjärjestelmä<br>N2000      | Pohjaveden pinta                  | Kairauspvm.<br>22.12.2010 | Alkukairaus<br>0.42 ; - ; Lk |
| Kairaustapa<br>PA - Painokairaus | Päättymistapa<br>Kivi tai lohcare |                           |                              |
| Kairaaja<br>TJ                   | Kairauslaite                      |                           |                              |

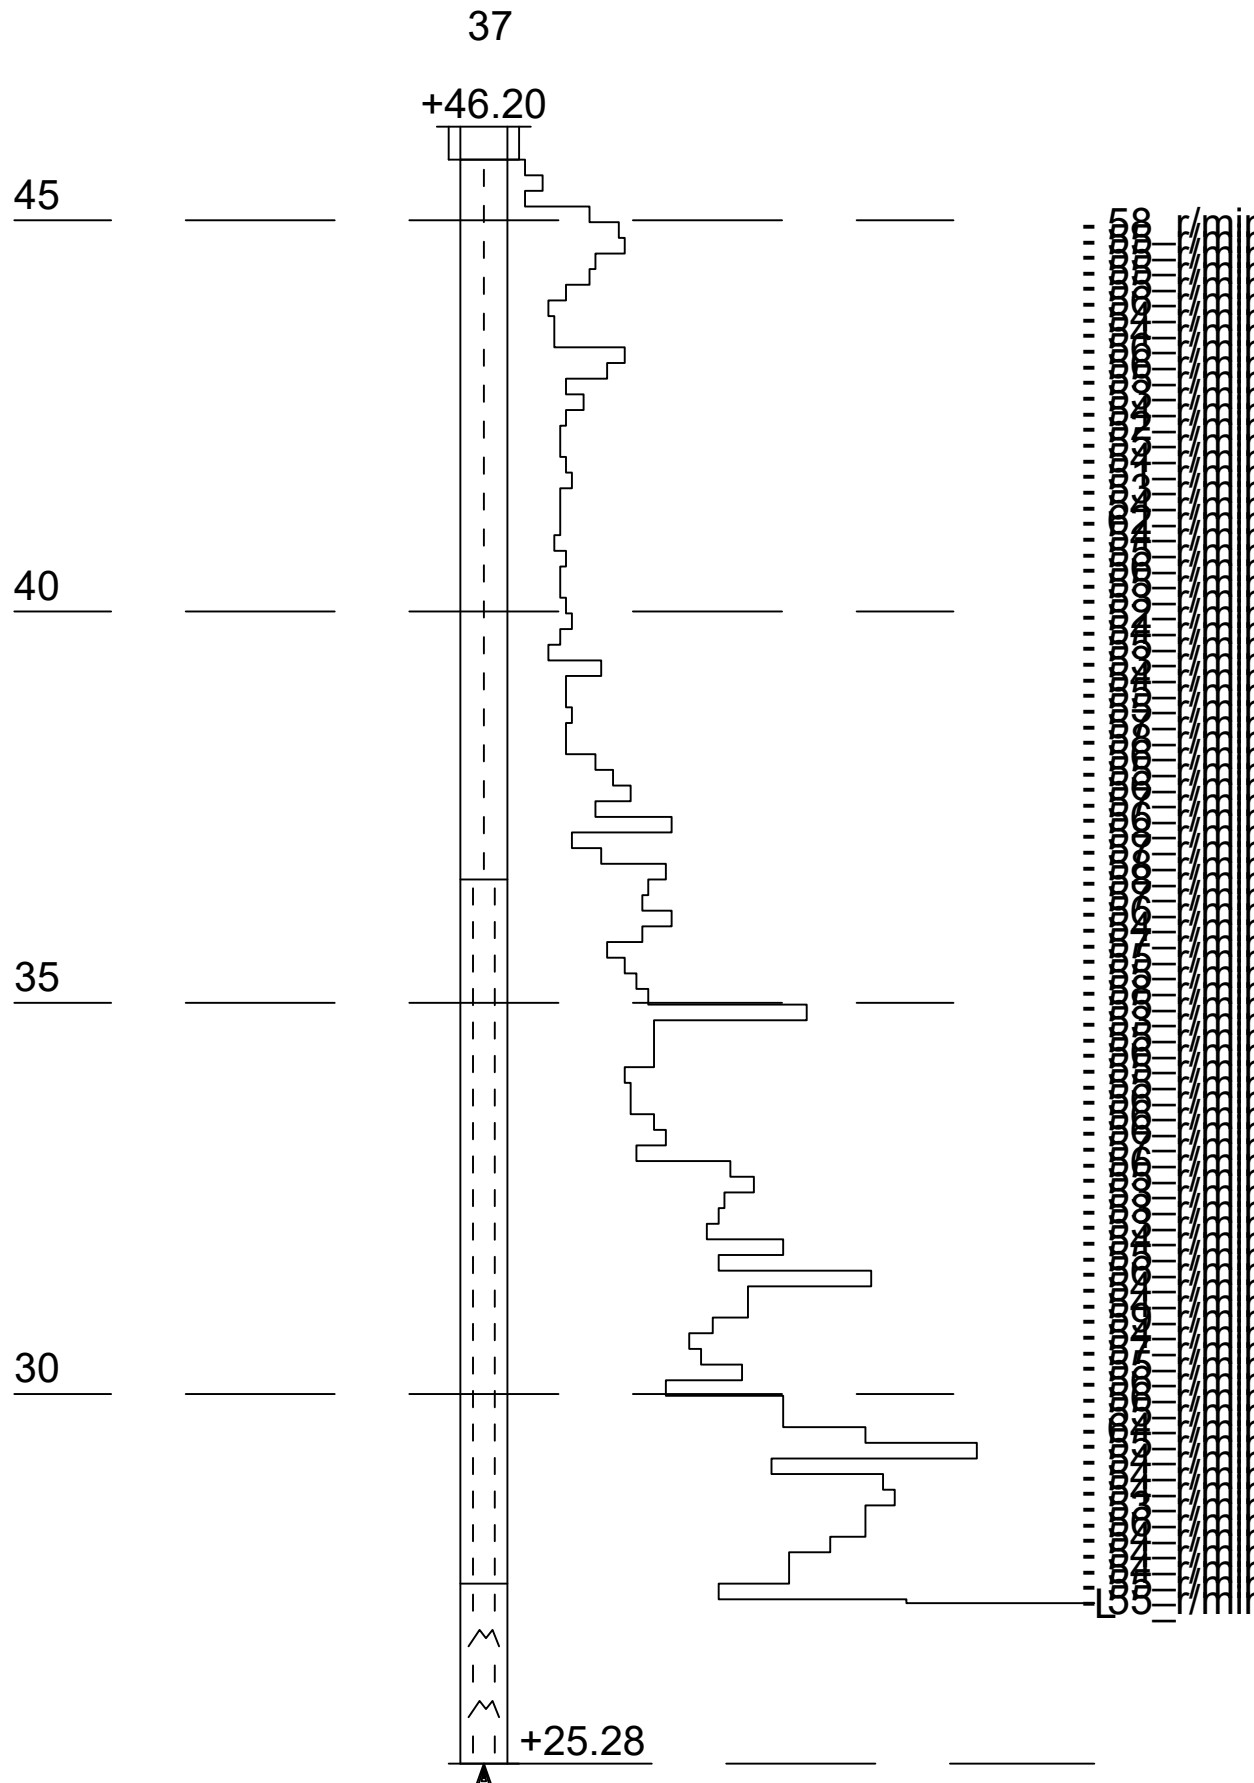


Mittakaava 1:150

|                                  |   |                           |                              |
|----------------------------------|---|---------------------------|------------------------------|
| Työnumero<br>-----               | Työn nimi                                 |                           | Pisteen nro<br>38            |
| Koordinaatisto                   | X<br>6697925.239                          | Y<br>25500920.730         | Z<br>45.835                  |
| Korkeusjärjestelmä<br>N2000      | Pohjaveden pinta                          | Kairauspvm.<br>22.12.2010 | Alkukairaus<br>0.36 ; - ; Lk |
| Kairaustapa<br>PA - Painokairaus | Päättymistapa<br>Kivi, lohkare tai kallio |                           |                              |
| Kairaaja<br>TJ                   | Kairauslaite                              |                           |                              |

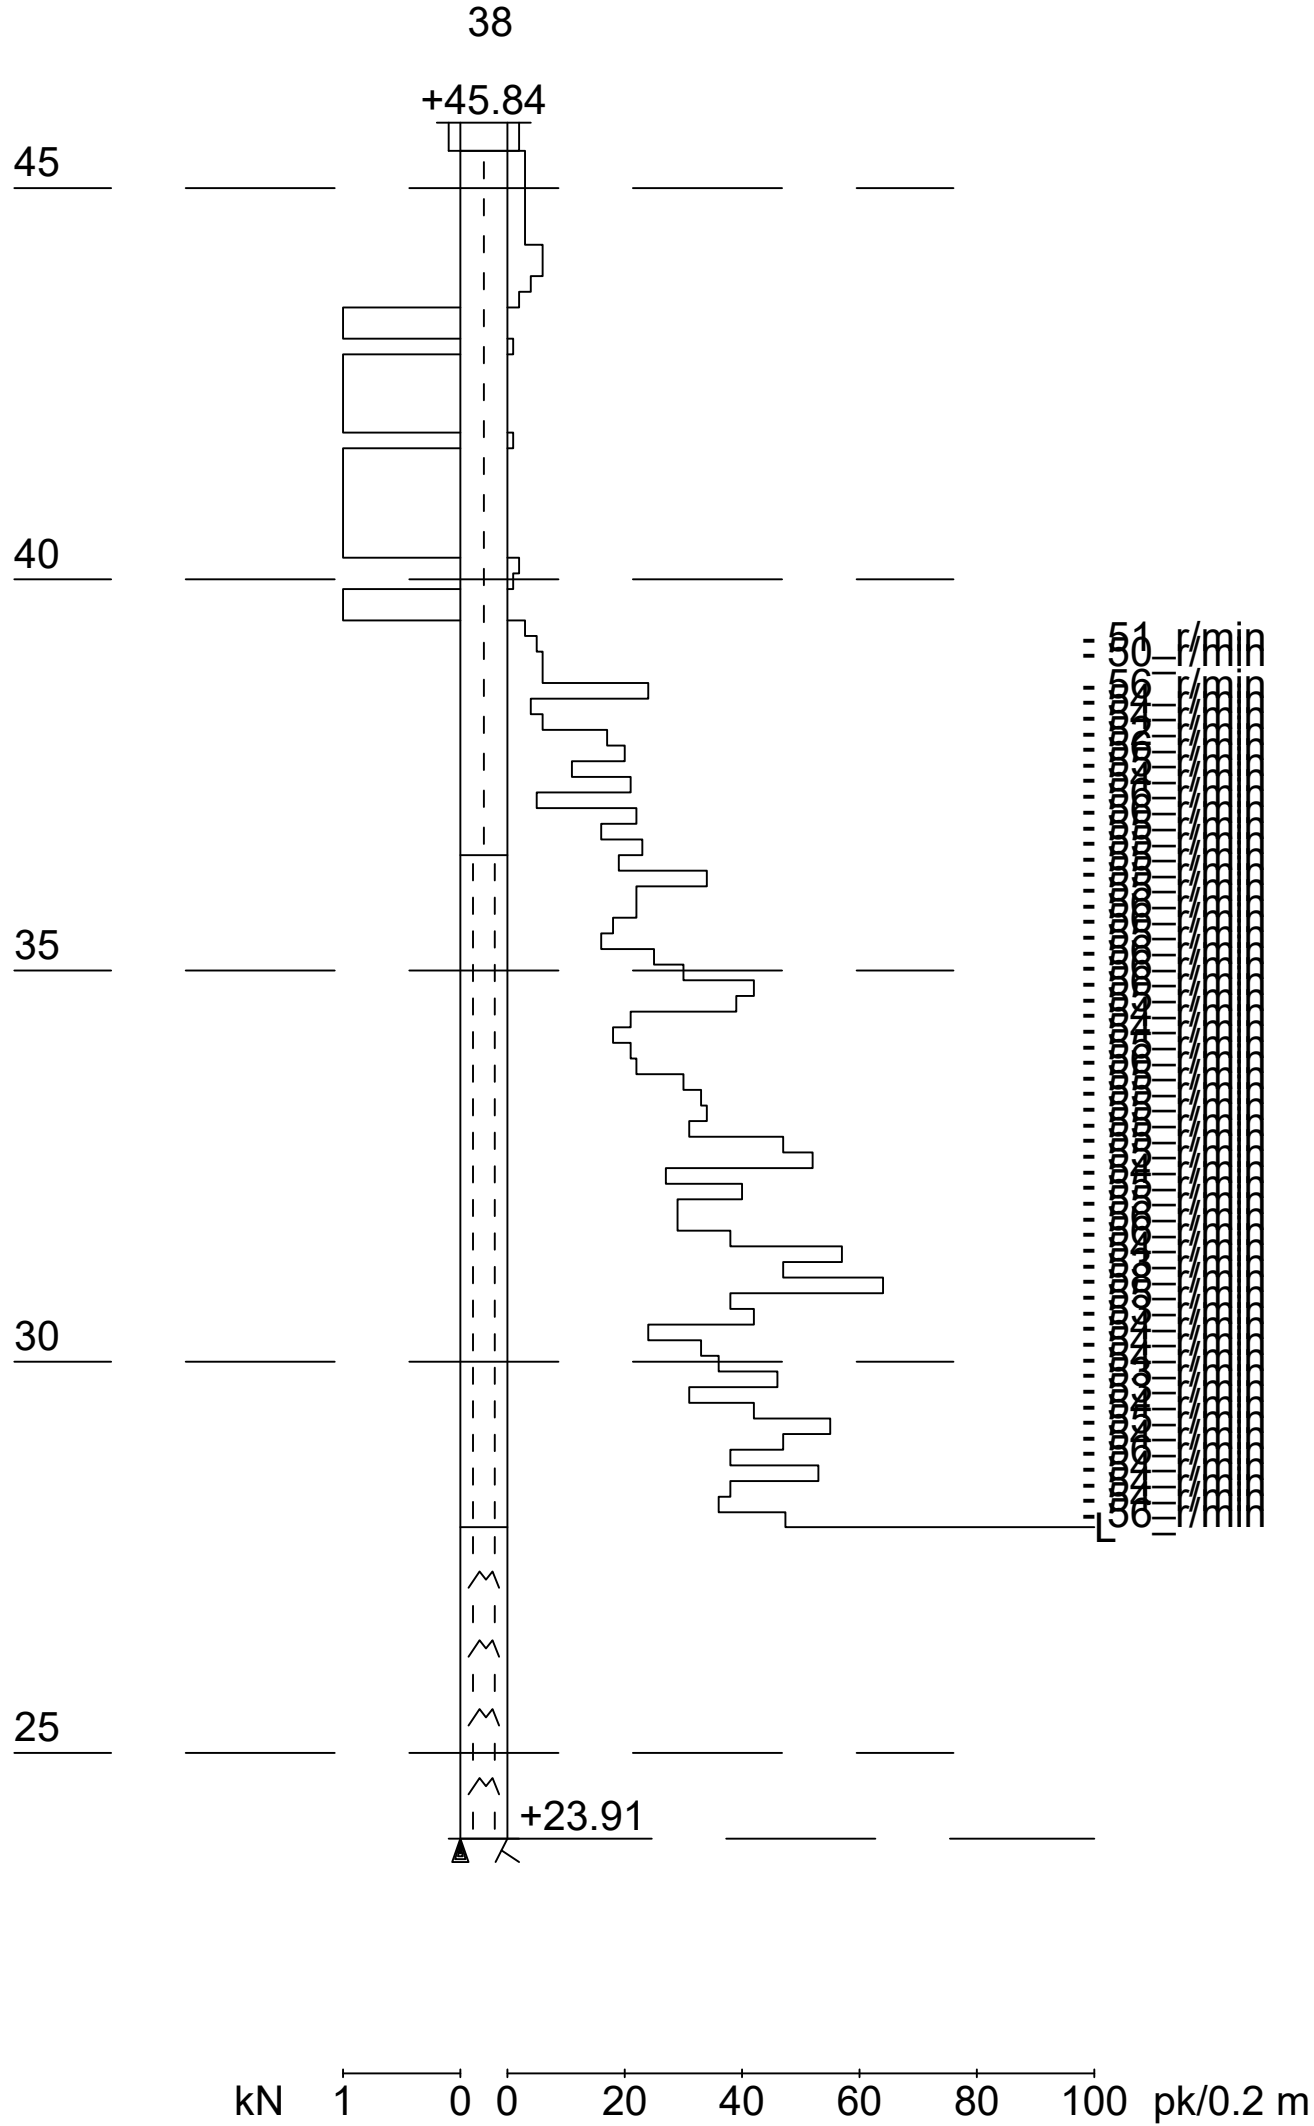


Mittakaava 1:150

|                                  |                                   |                           |                              |
|----------------------------------|-----------------------------------|---------------------------|------------------------------|
| Työnumero<br>-----               | Työn nimi                         |                           | Pisteen nro<br>39            |
| Koordinaatisto                   | X<br>6697940.812                  | Y<br>25500908.183         | Z<br>45.671                  |
| Korkeusjärjestelmä<br>N2000      | Pohjaveden pinta                  | Kairauspvm.<br>22.12.2010 | Alkukairaus<br>0.37 ; - ; Lk |
| Kairaustapa<br>PA - Painokairaus | Päättymistapa<br>Kivi tai lohcare |                           |                              |
| Kairaaja<br>TJ                   | Kairauslaite                      |                           |                              |

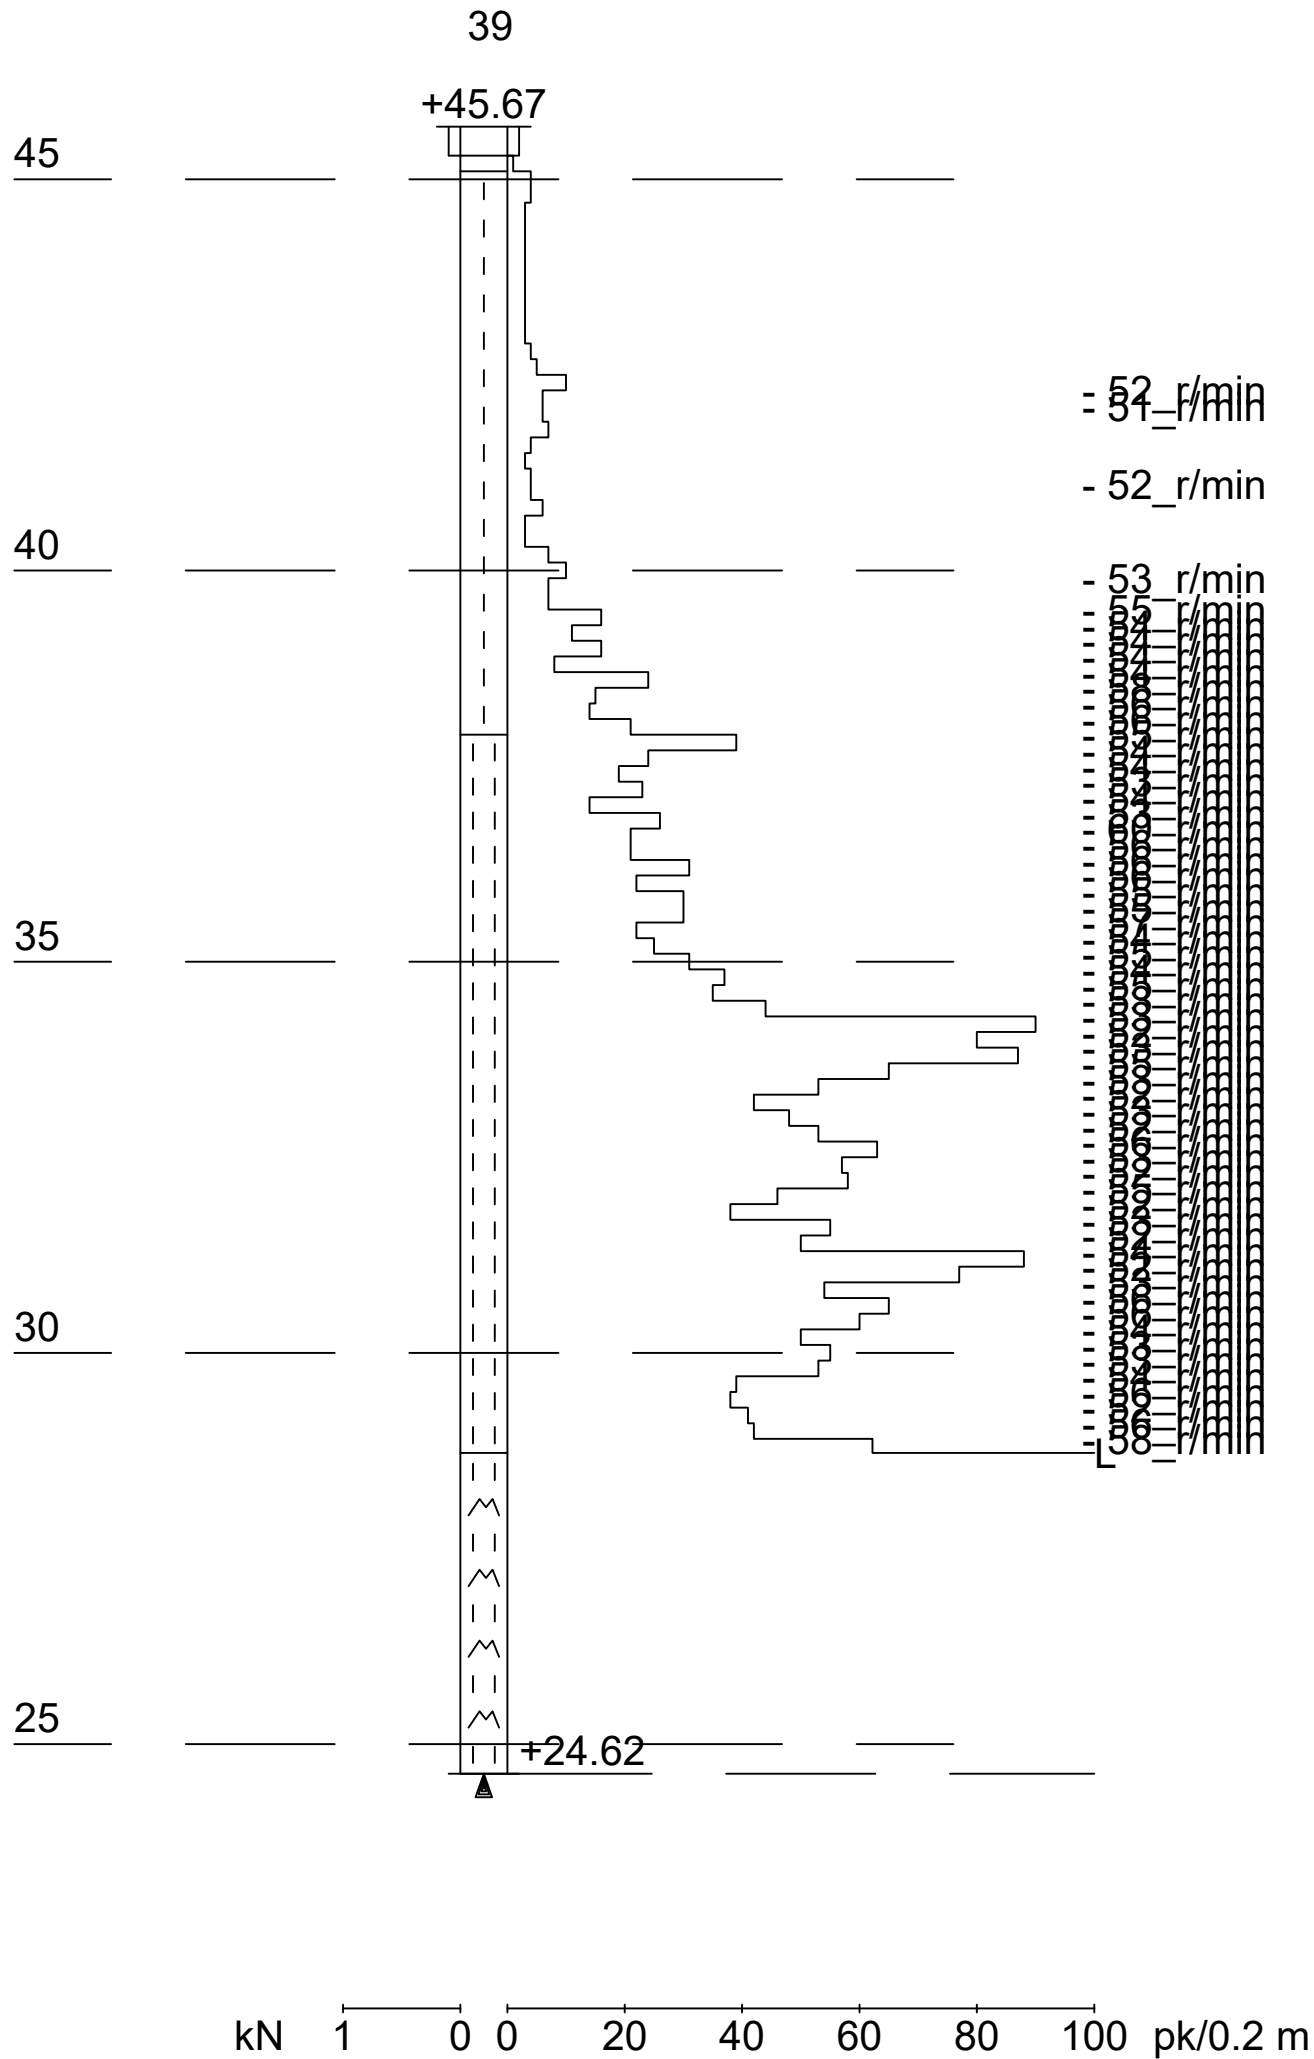

Mittakaava 1:150


|                                  |   |                           |                              |
|----------------------------------|---|---------------------------|------------------------------|
| Työnumero<br>-----               | Työn nimi                                 |                           | Pisteen nro<br>40            |
| Koordinaatisto                   | X<br>6697956.385                          | Y<br>25500895.636         | Z<br>45.791                  |
| Korkeusjärjestelmä<br>N2000      | Pohjaveden pinta                          | Kairauspvm.<br>22.12.2010 | Alkukairaus<br>0.27 ; - ; Lk |
| Kairaustapa<br>PA - Painokairaus | Päättymistapa<br>Kivi, lohkare tai kallio |                           |                              |
| Kairaaja<br>TJ                   | Kairauslaite                              |                           |                              |

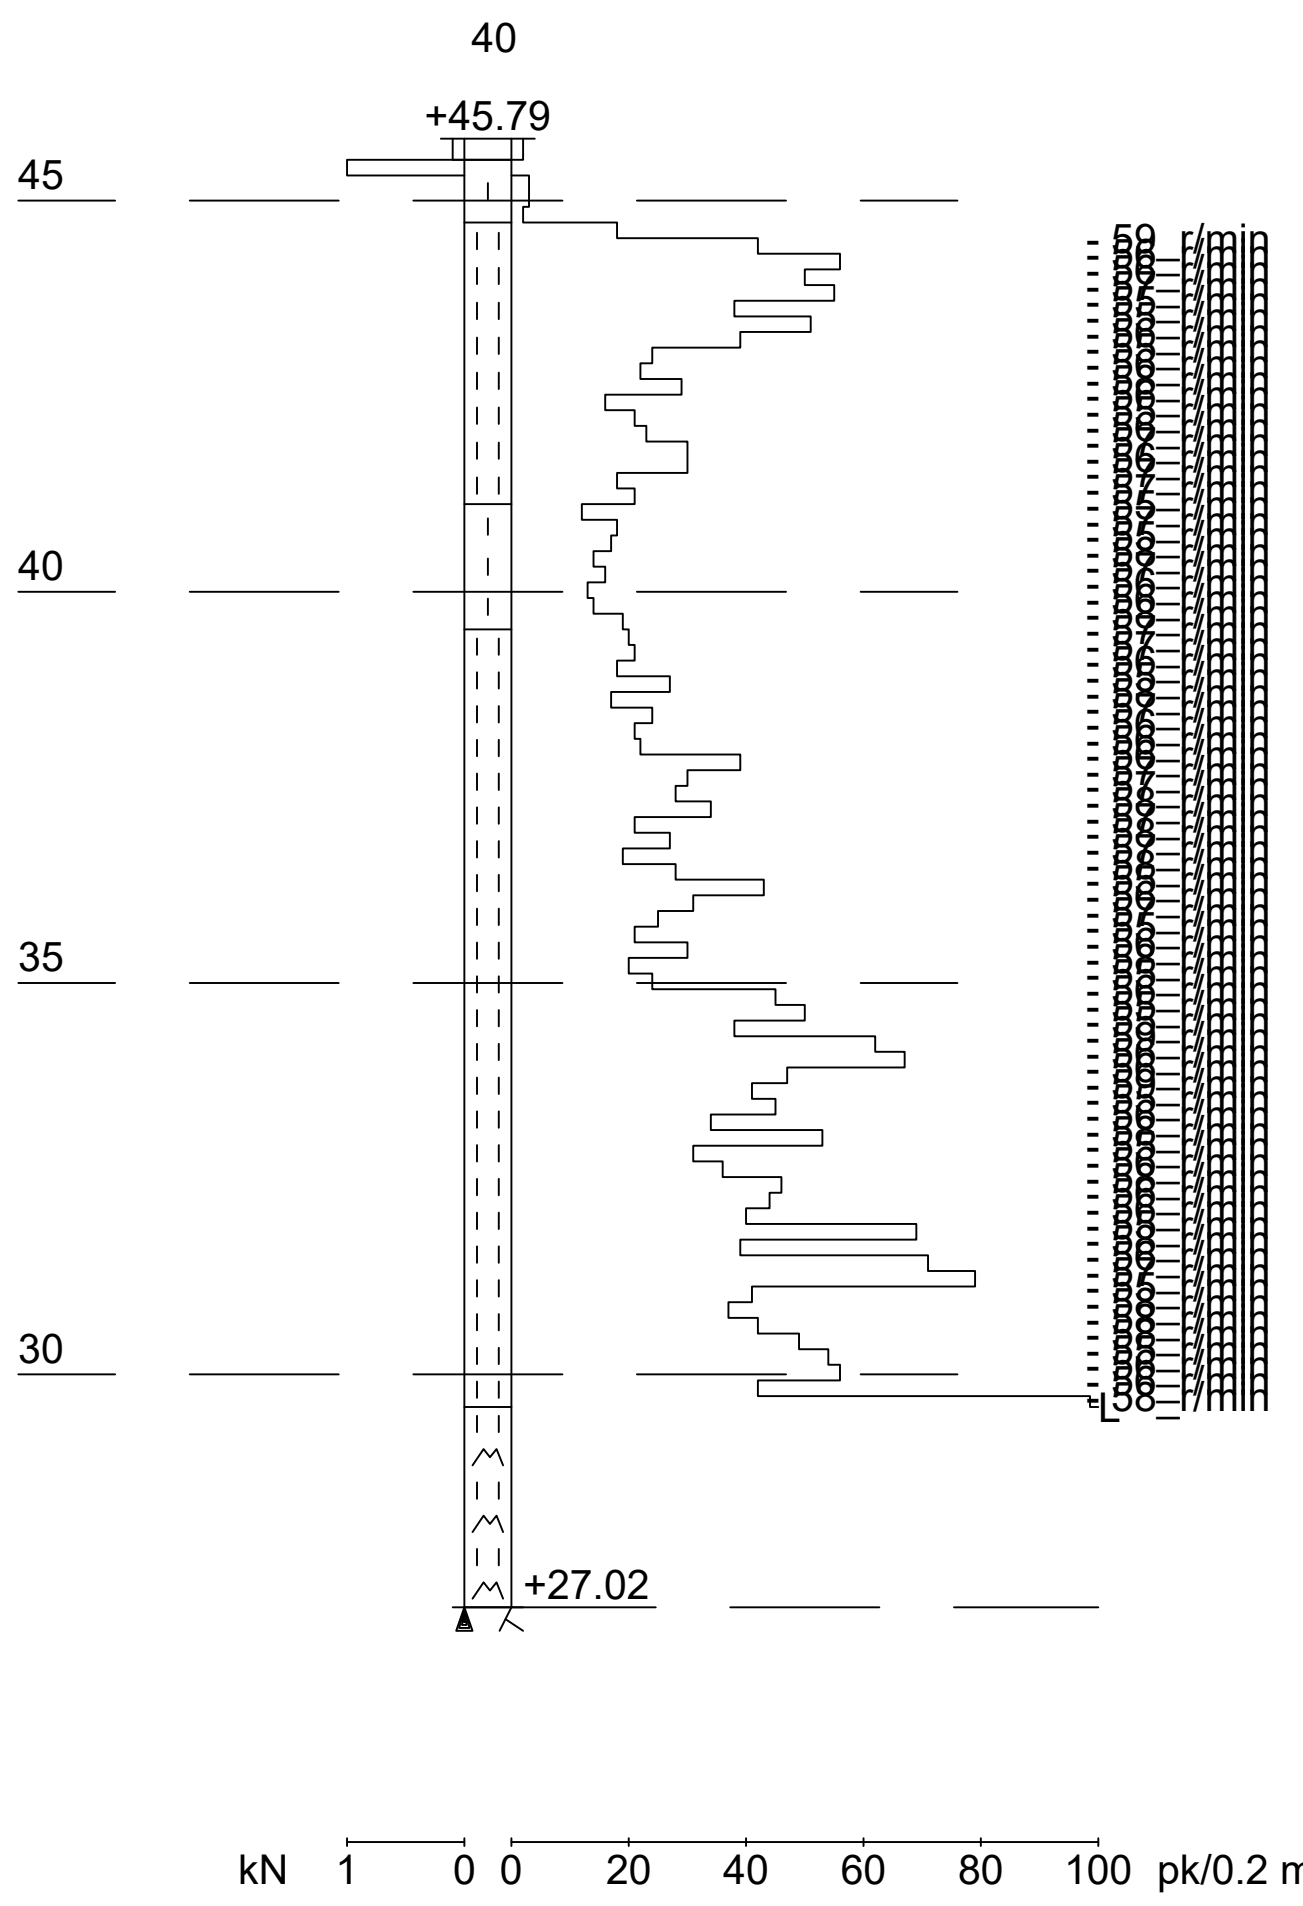

Mittakaava 1:150



|                                       |  |                         |                   |
|---------------------------------------|--|-------------------------|-------------------|
| Työnumero<br>-----                    | Työn nimi                                |                         | Pisteen nro<br>41 |
| Koordinaatisto                        | X<br>6697943.838                         | Y<br>25500880.063       | Z<br>45.514       |
| Korkeusjärjestelmä<br>N2000           | Pohjaveden pinta                         | Kairauspvm.<br>7.2.2010 | Alkukairaus<br>-  |
| Kairaustapa<br>HP - Purheijarikairaus | Päätymistapa<br>Kivi, lohkare tai kallio |                         |                   |
| Kairaaja<br>TJ                        | Kairauslaite                             |                         |                   |

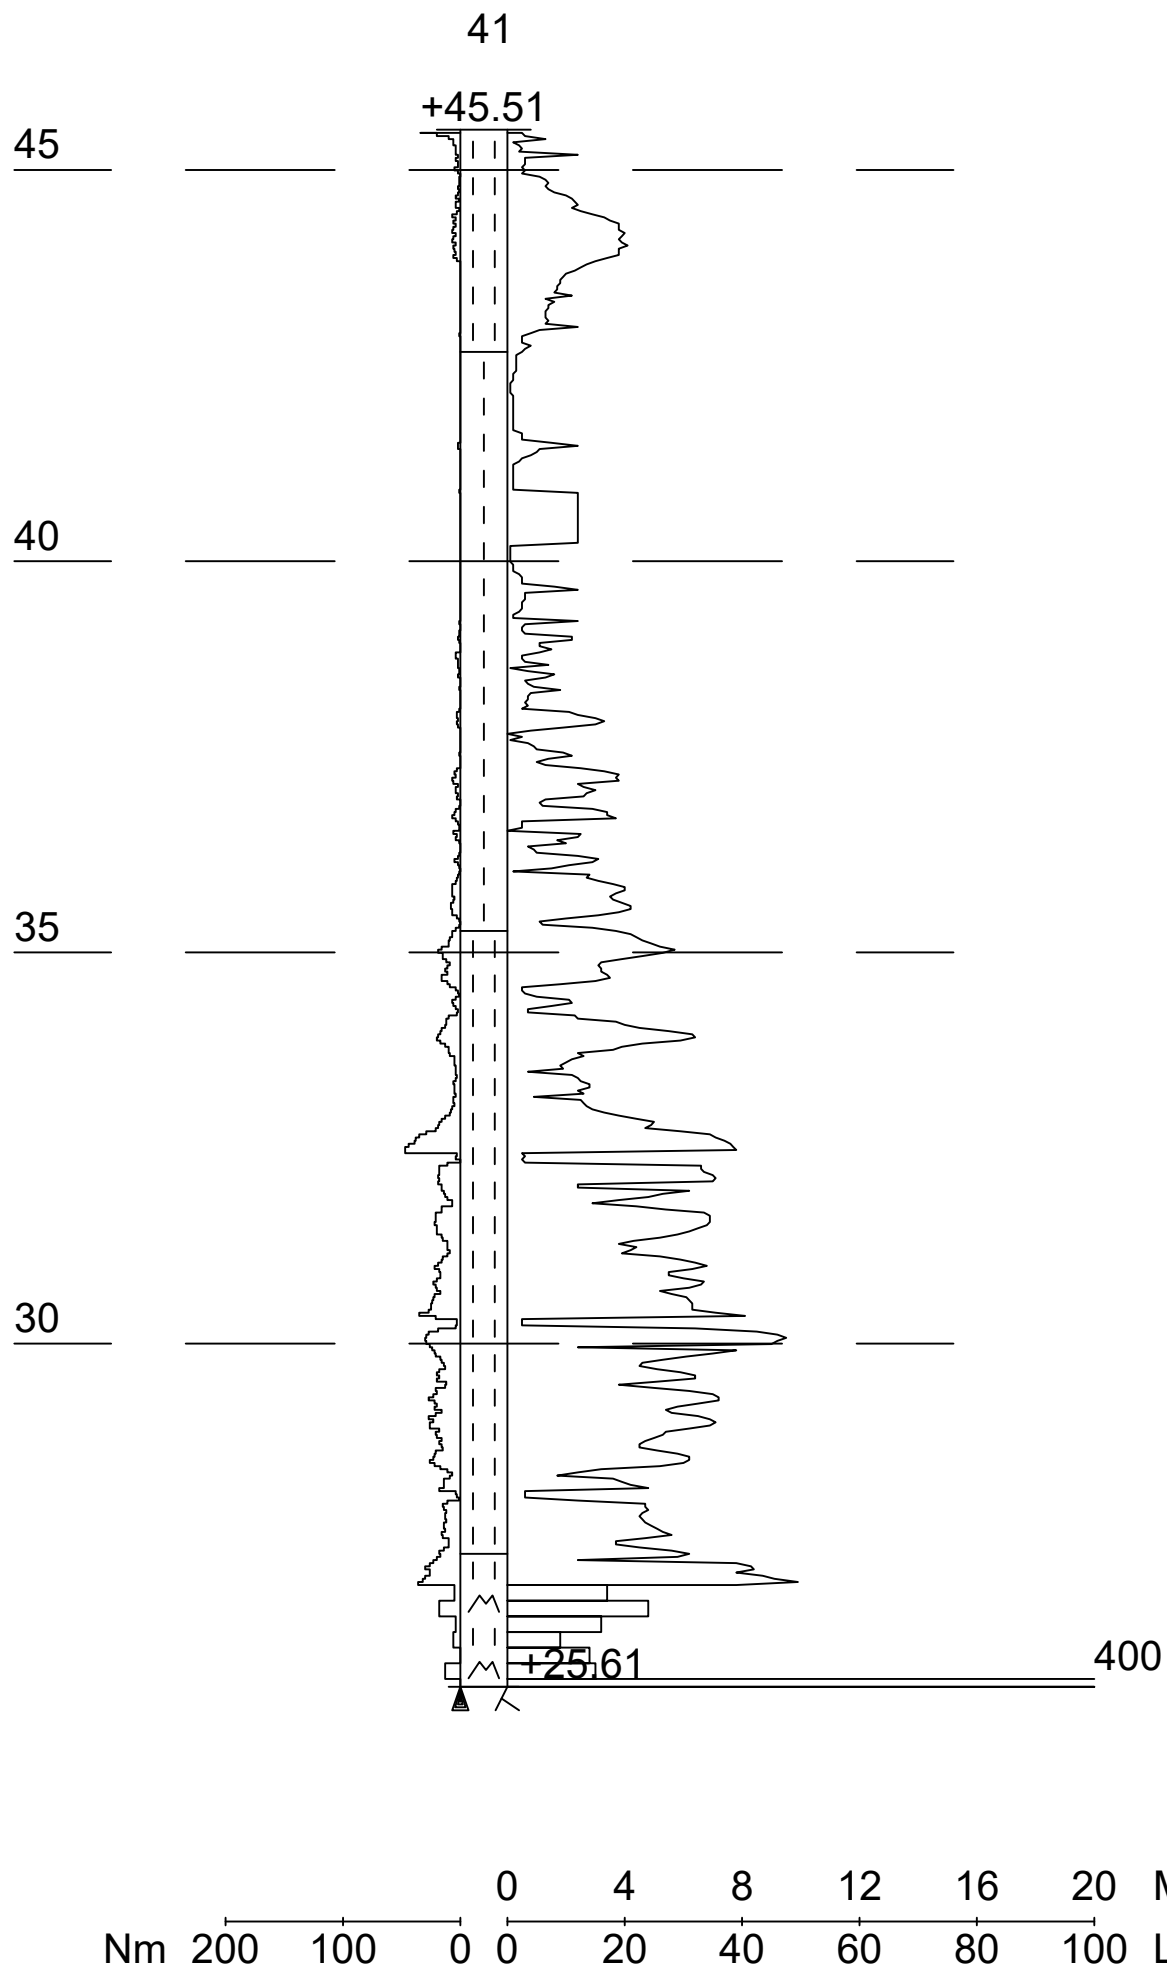

Mittakaava 1:150