



Työnumero 8019	Työn nimi		Pisteen nro 1
Koordinaatisto	X 6698341.841	Y 25499057.173	Z 50.020
Korkeusjärjestelmä N2000	Pohjaveden pinta	Kairauspvm. 28.4.1999	Alkukairaus -
Kairaustapa PA - Painokairaus		Päättymistapa Määräsyvyys	
Kairaaja		Kairauslaite	

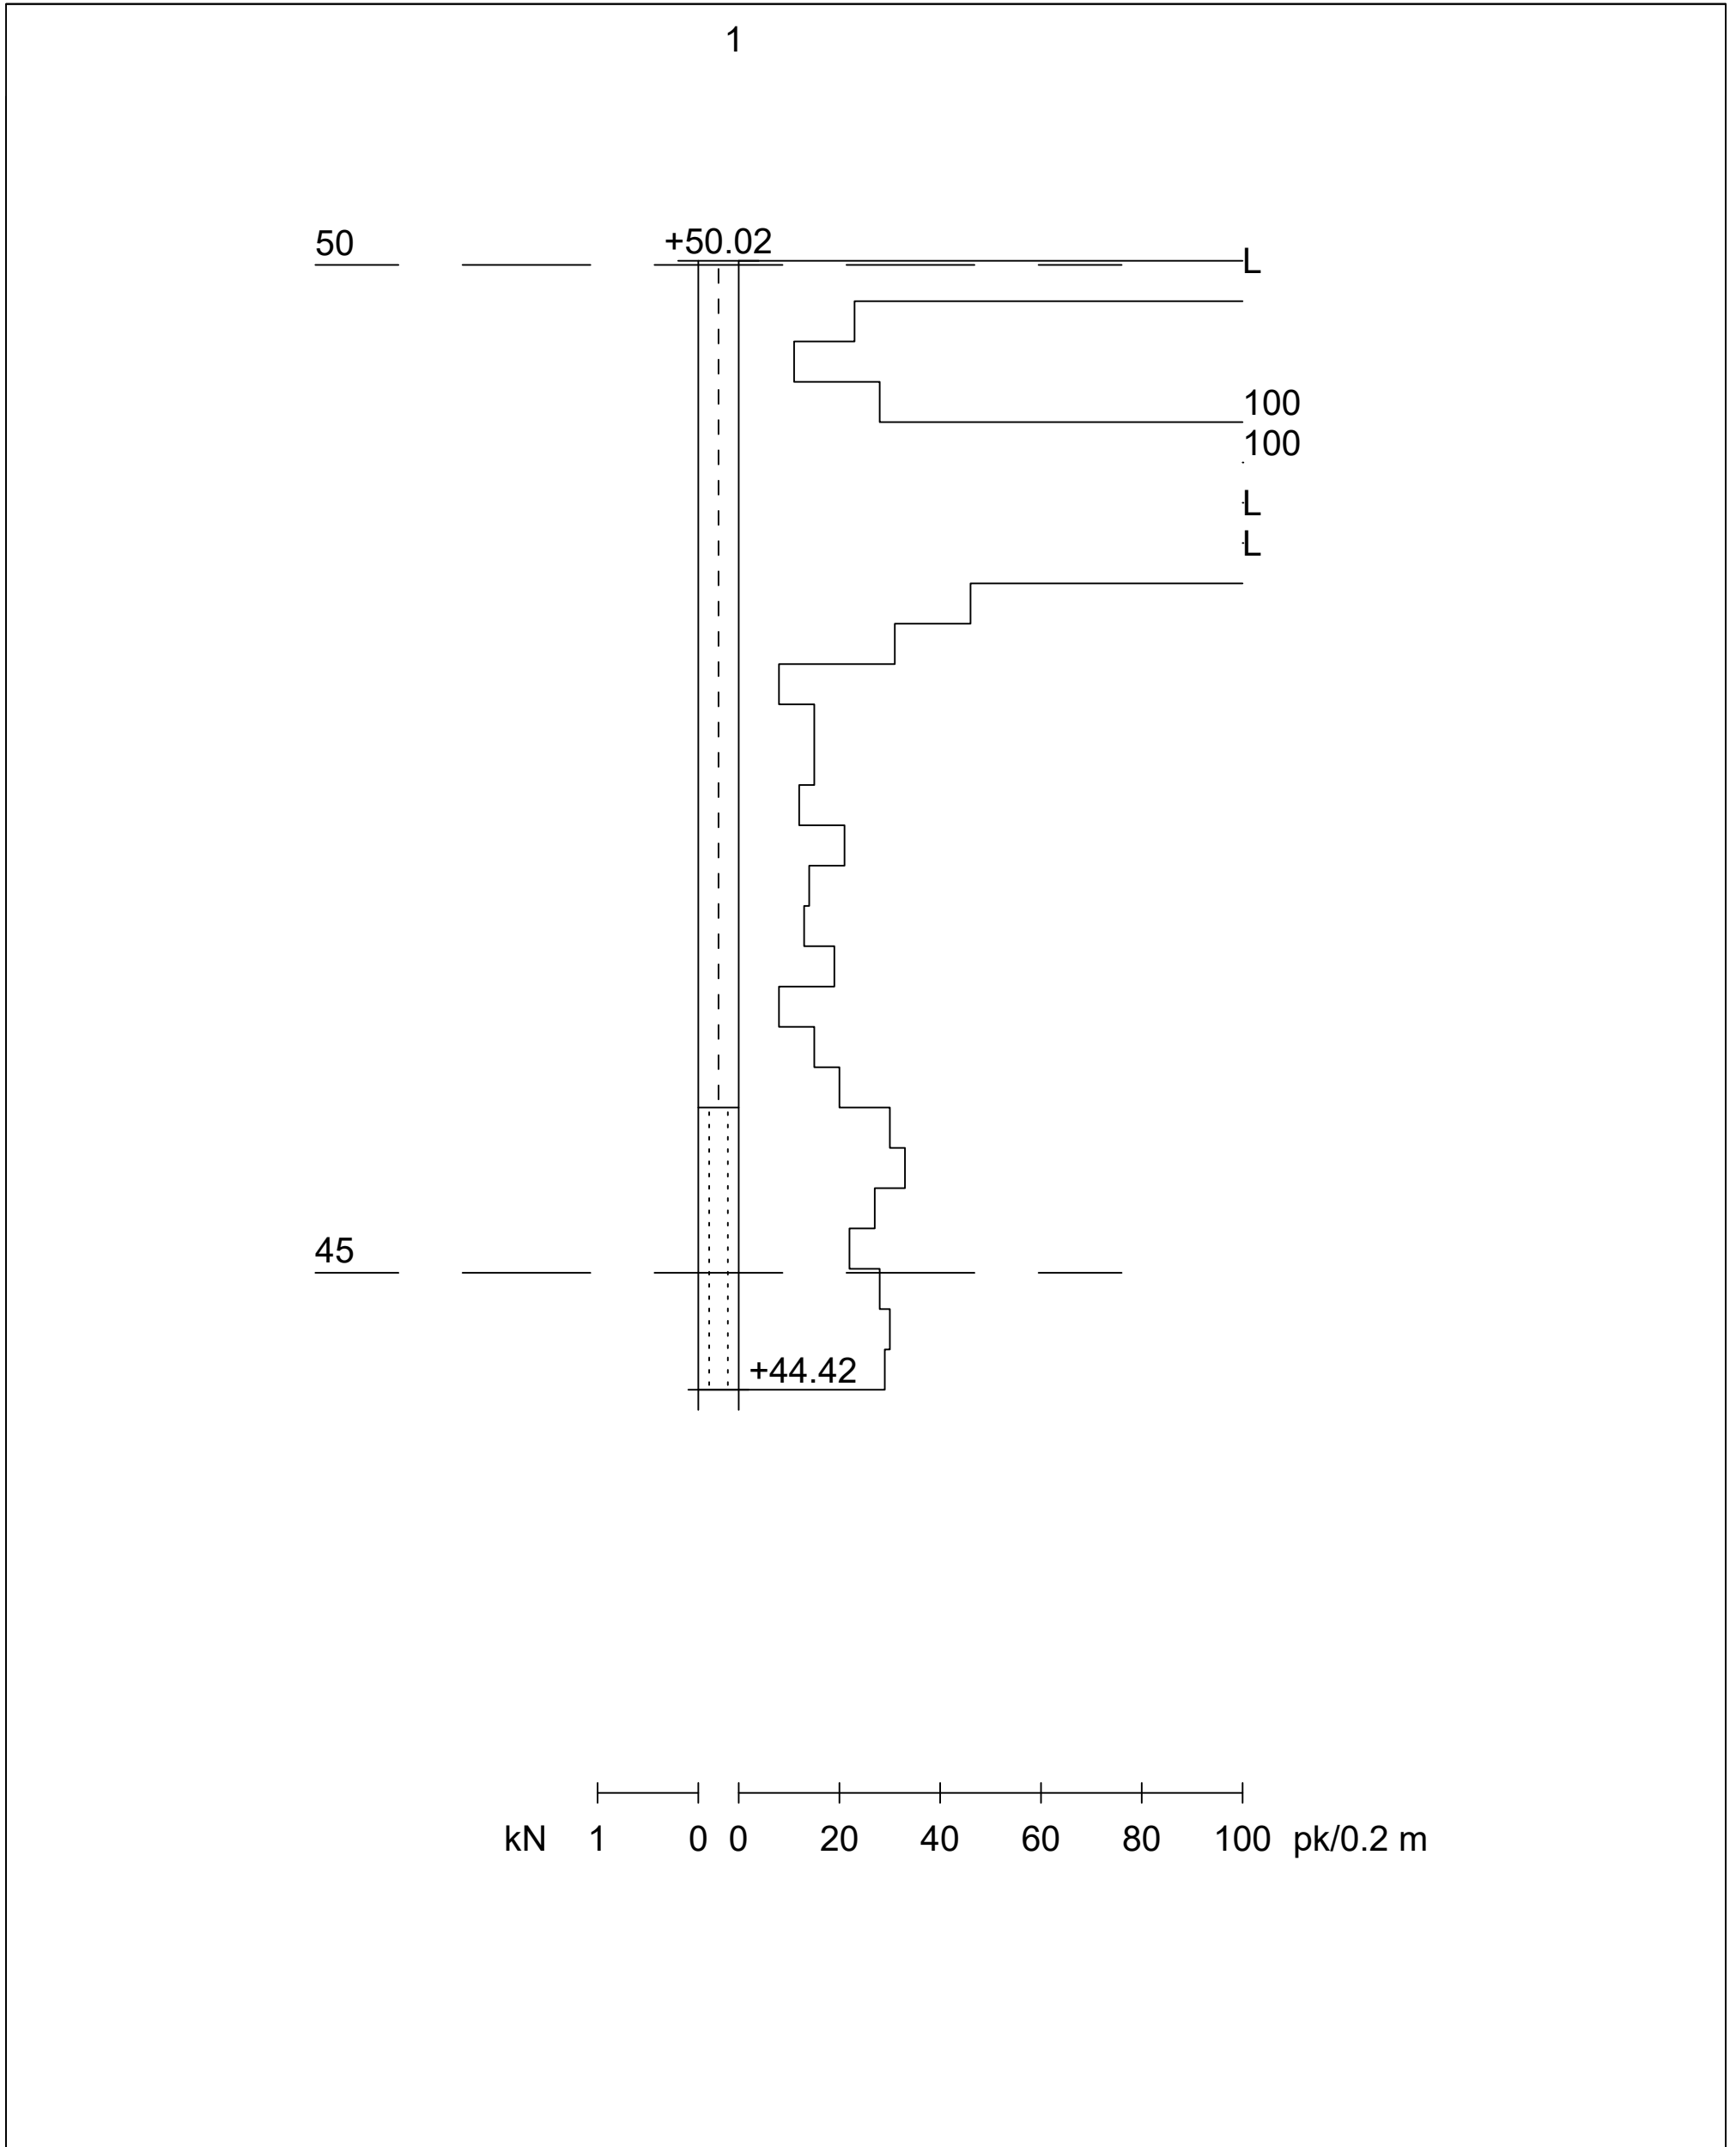



Mittakaava 1:50

Työnumero	Työn nimi		Pisteen nro
0226			8
Koordinaatisto	X	Y	Z
	6698333.842	25499057.052	49.920
Korkeusjärjestelmä	Pohjaveden pinta	Kairauspvm.	Alkukairaus
N2000		4.11.2011	-
Kairaustapa	Päättymistapa		
PA - Painokairaus	Kivi, lohkare tai kallio		
Kairaaja	Kairauslaite		
KNI			

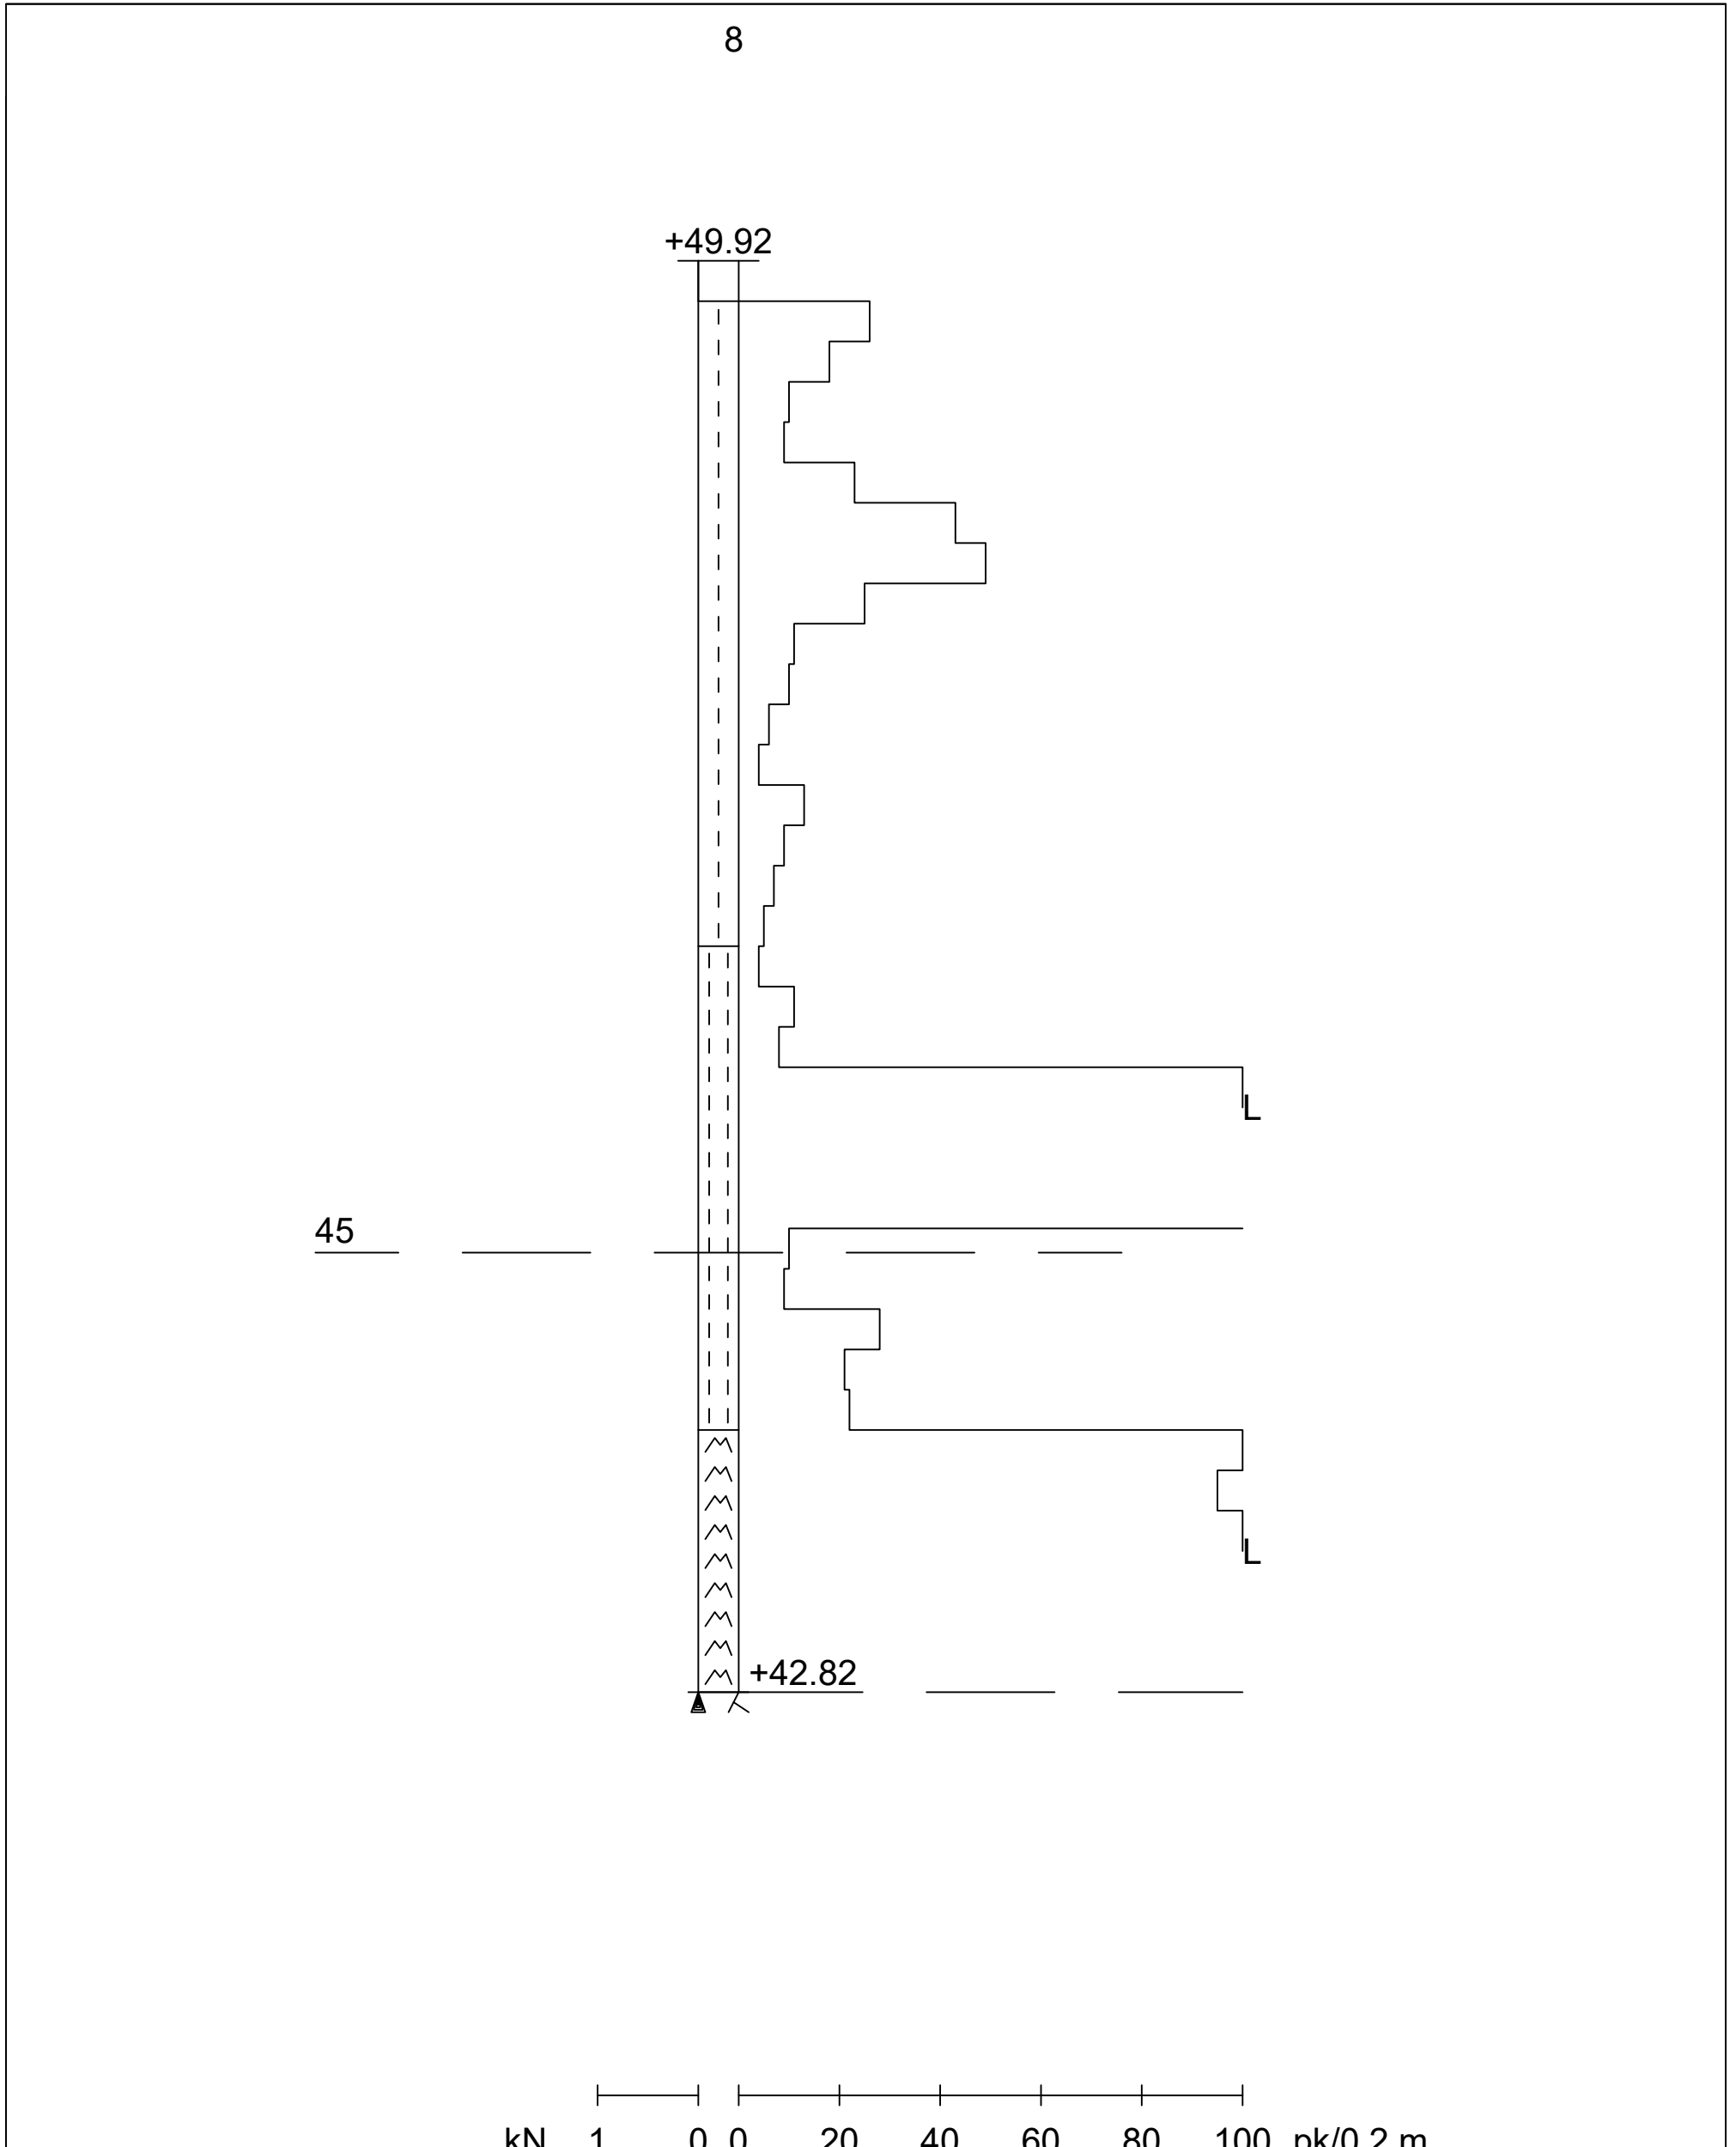


Mittakaava 1:50

Työnumero 0226	Työn nimi		Pisteen nro 9
Koordinaatisto	X 6698330.433	Y 25499084.002	Z 50.120
Korkeusjärjestelmä N2000	Pohjaveden pinta	Kairauspvm. 4.11.2011	Alkukairaus -
Kairaustapa PA - Painokairaus	Päättymistapa Kivi tai lohcare		
Kairaaja KNI	Kairauslaite		

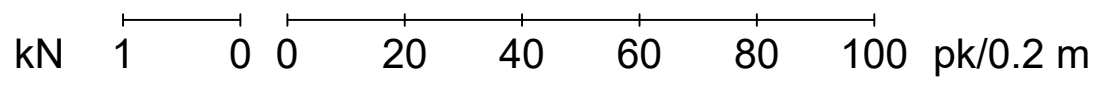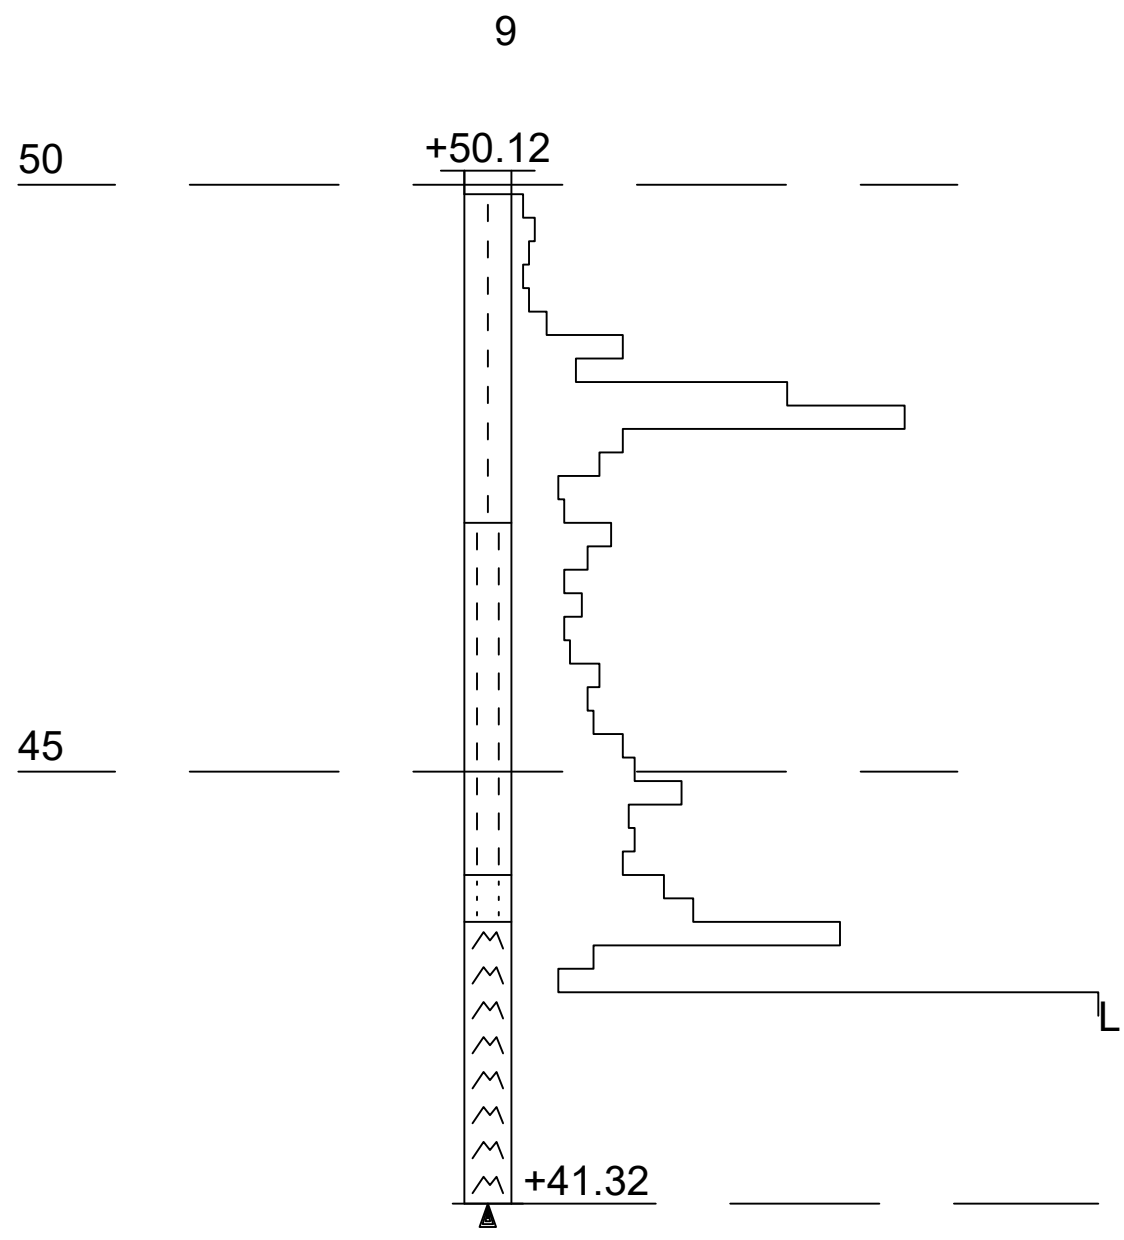


Mittakaava 1:100

Työnumero	Työn nimi		Pisteen nro
0226			10
Koordinaatisto	X	Y	Z
	6698310.436	25499083.699	49.820
Korkeusjärjestelmä	Pohjaveden pinta	Kairauspvm.	Alkukairaus
N2000		4.11.2011	-
Kairaustapa	Päättymistapa		
PA - Painokairaus	Kivi, lohkare tai kallio		
Kairaaja	Kairauslaite		
KNI			

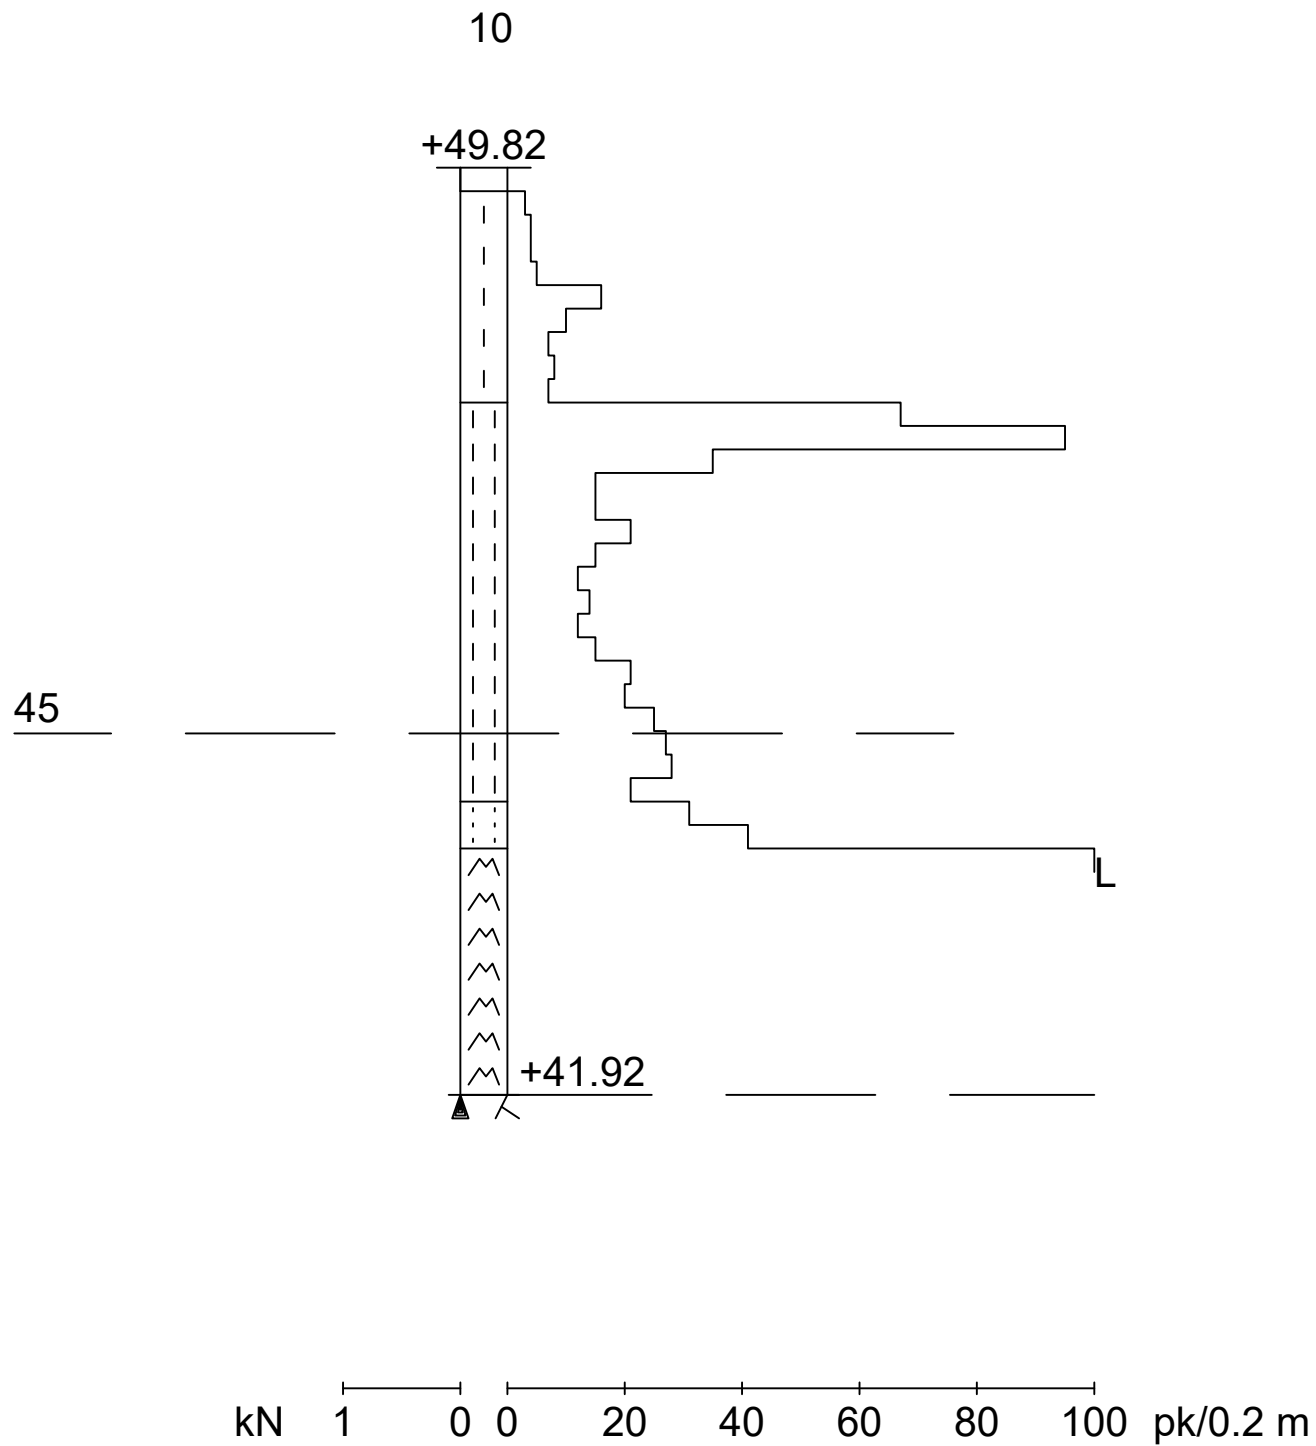

Työnumero 0226	Työn nimi		Pisteen nro 11
Koordinaatisto	X 6698316.314	Y 25499091.789	Z 49.820
Korkeusjärjestelmä N2000	Pohjaveden pinta	Kairauspvm. 4.11.2011	Alkukairaus -
Kairaustapa PA - Painokairaus	Päättymistapa Kivi tai lohkare		
Kairaaja KNI	Kairauslaite		

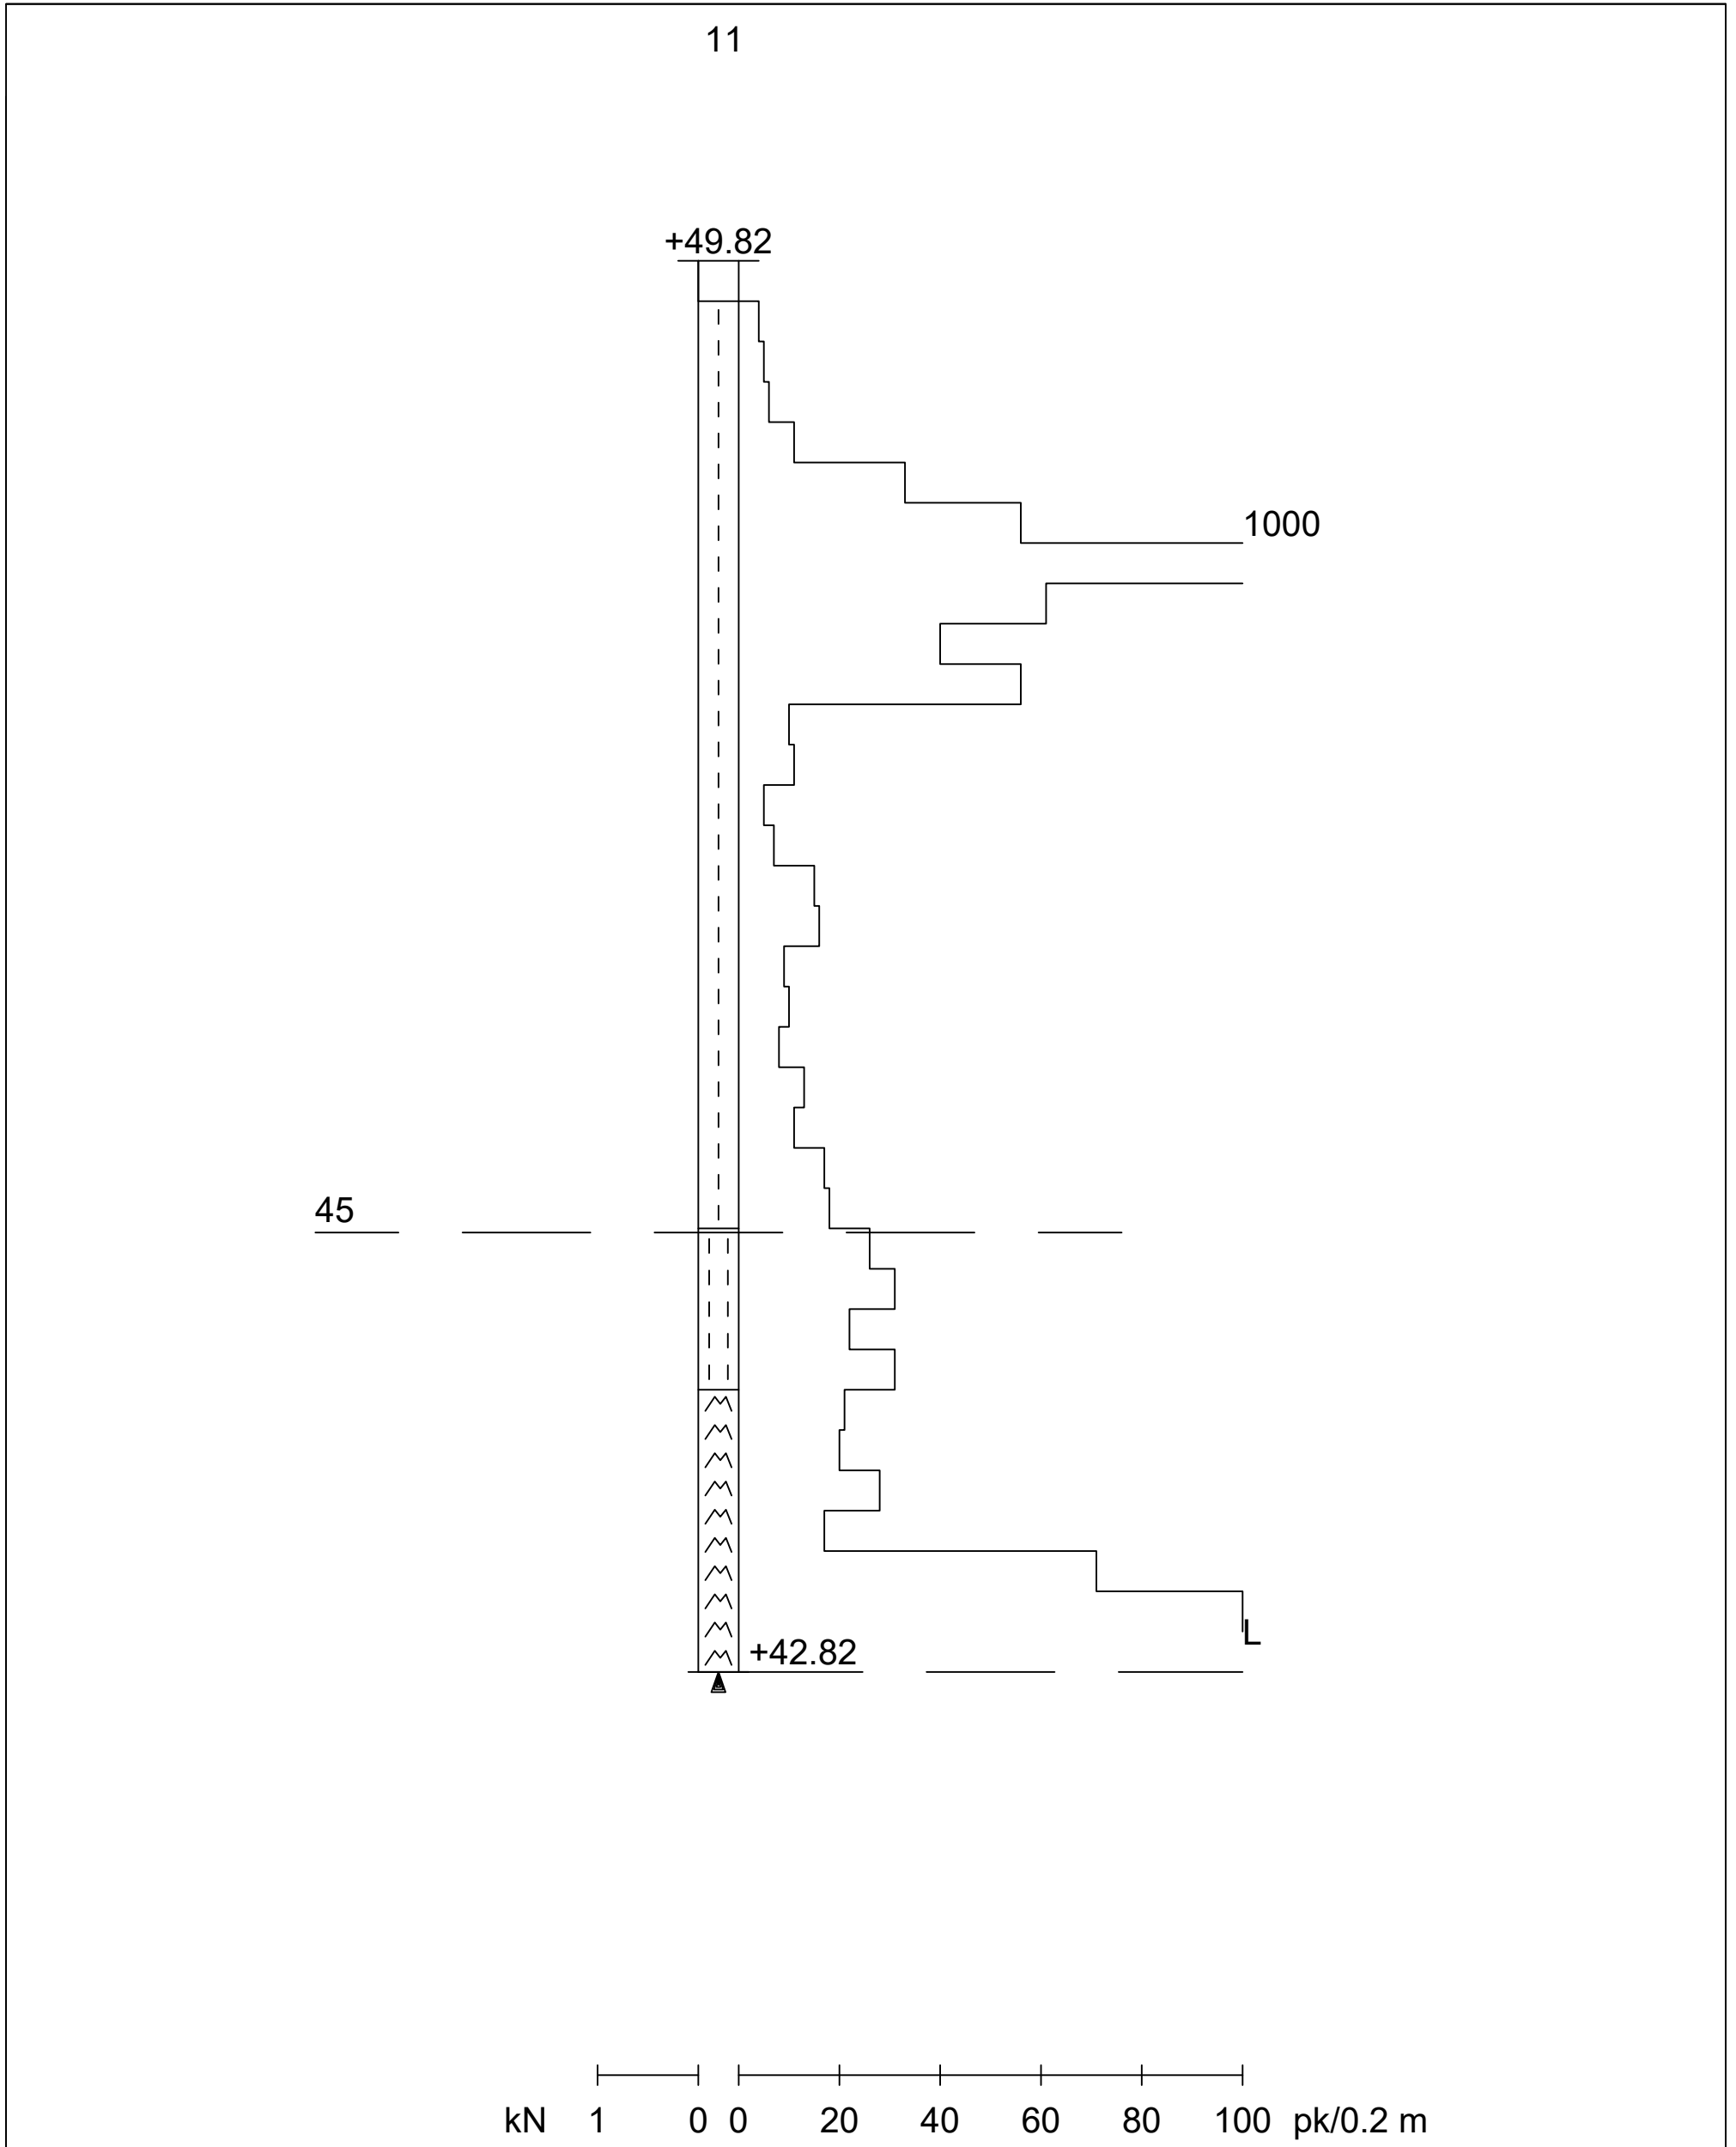


Työnumero	Työn nimi		Pisteen nro
0226			12
Koordinaatisto	X	Y	Z
	6698294.302	25499092.455	49.720
Korkeusjärjestelmä	Pohjaveden pinta	Kairauspvm.	Alkukairaus
N2000		4.11.2011	-
Kairaustapa	Päättymistapa		
PA - Painokairaus	Kivi tai lohkare		
Kairaaja	Kairauslaite		
KNI			

12


+49.72

45


+43.92

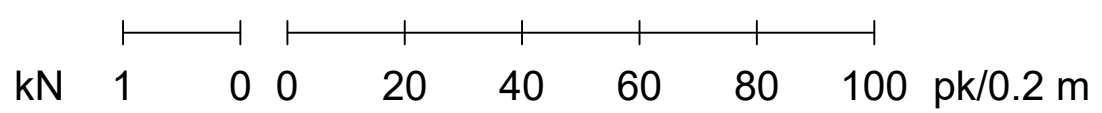

Mittakaava 1:50

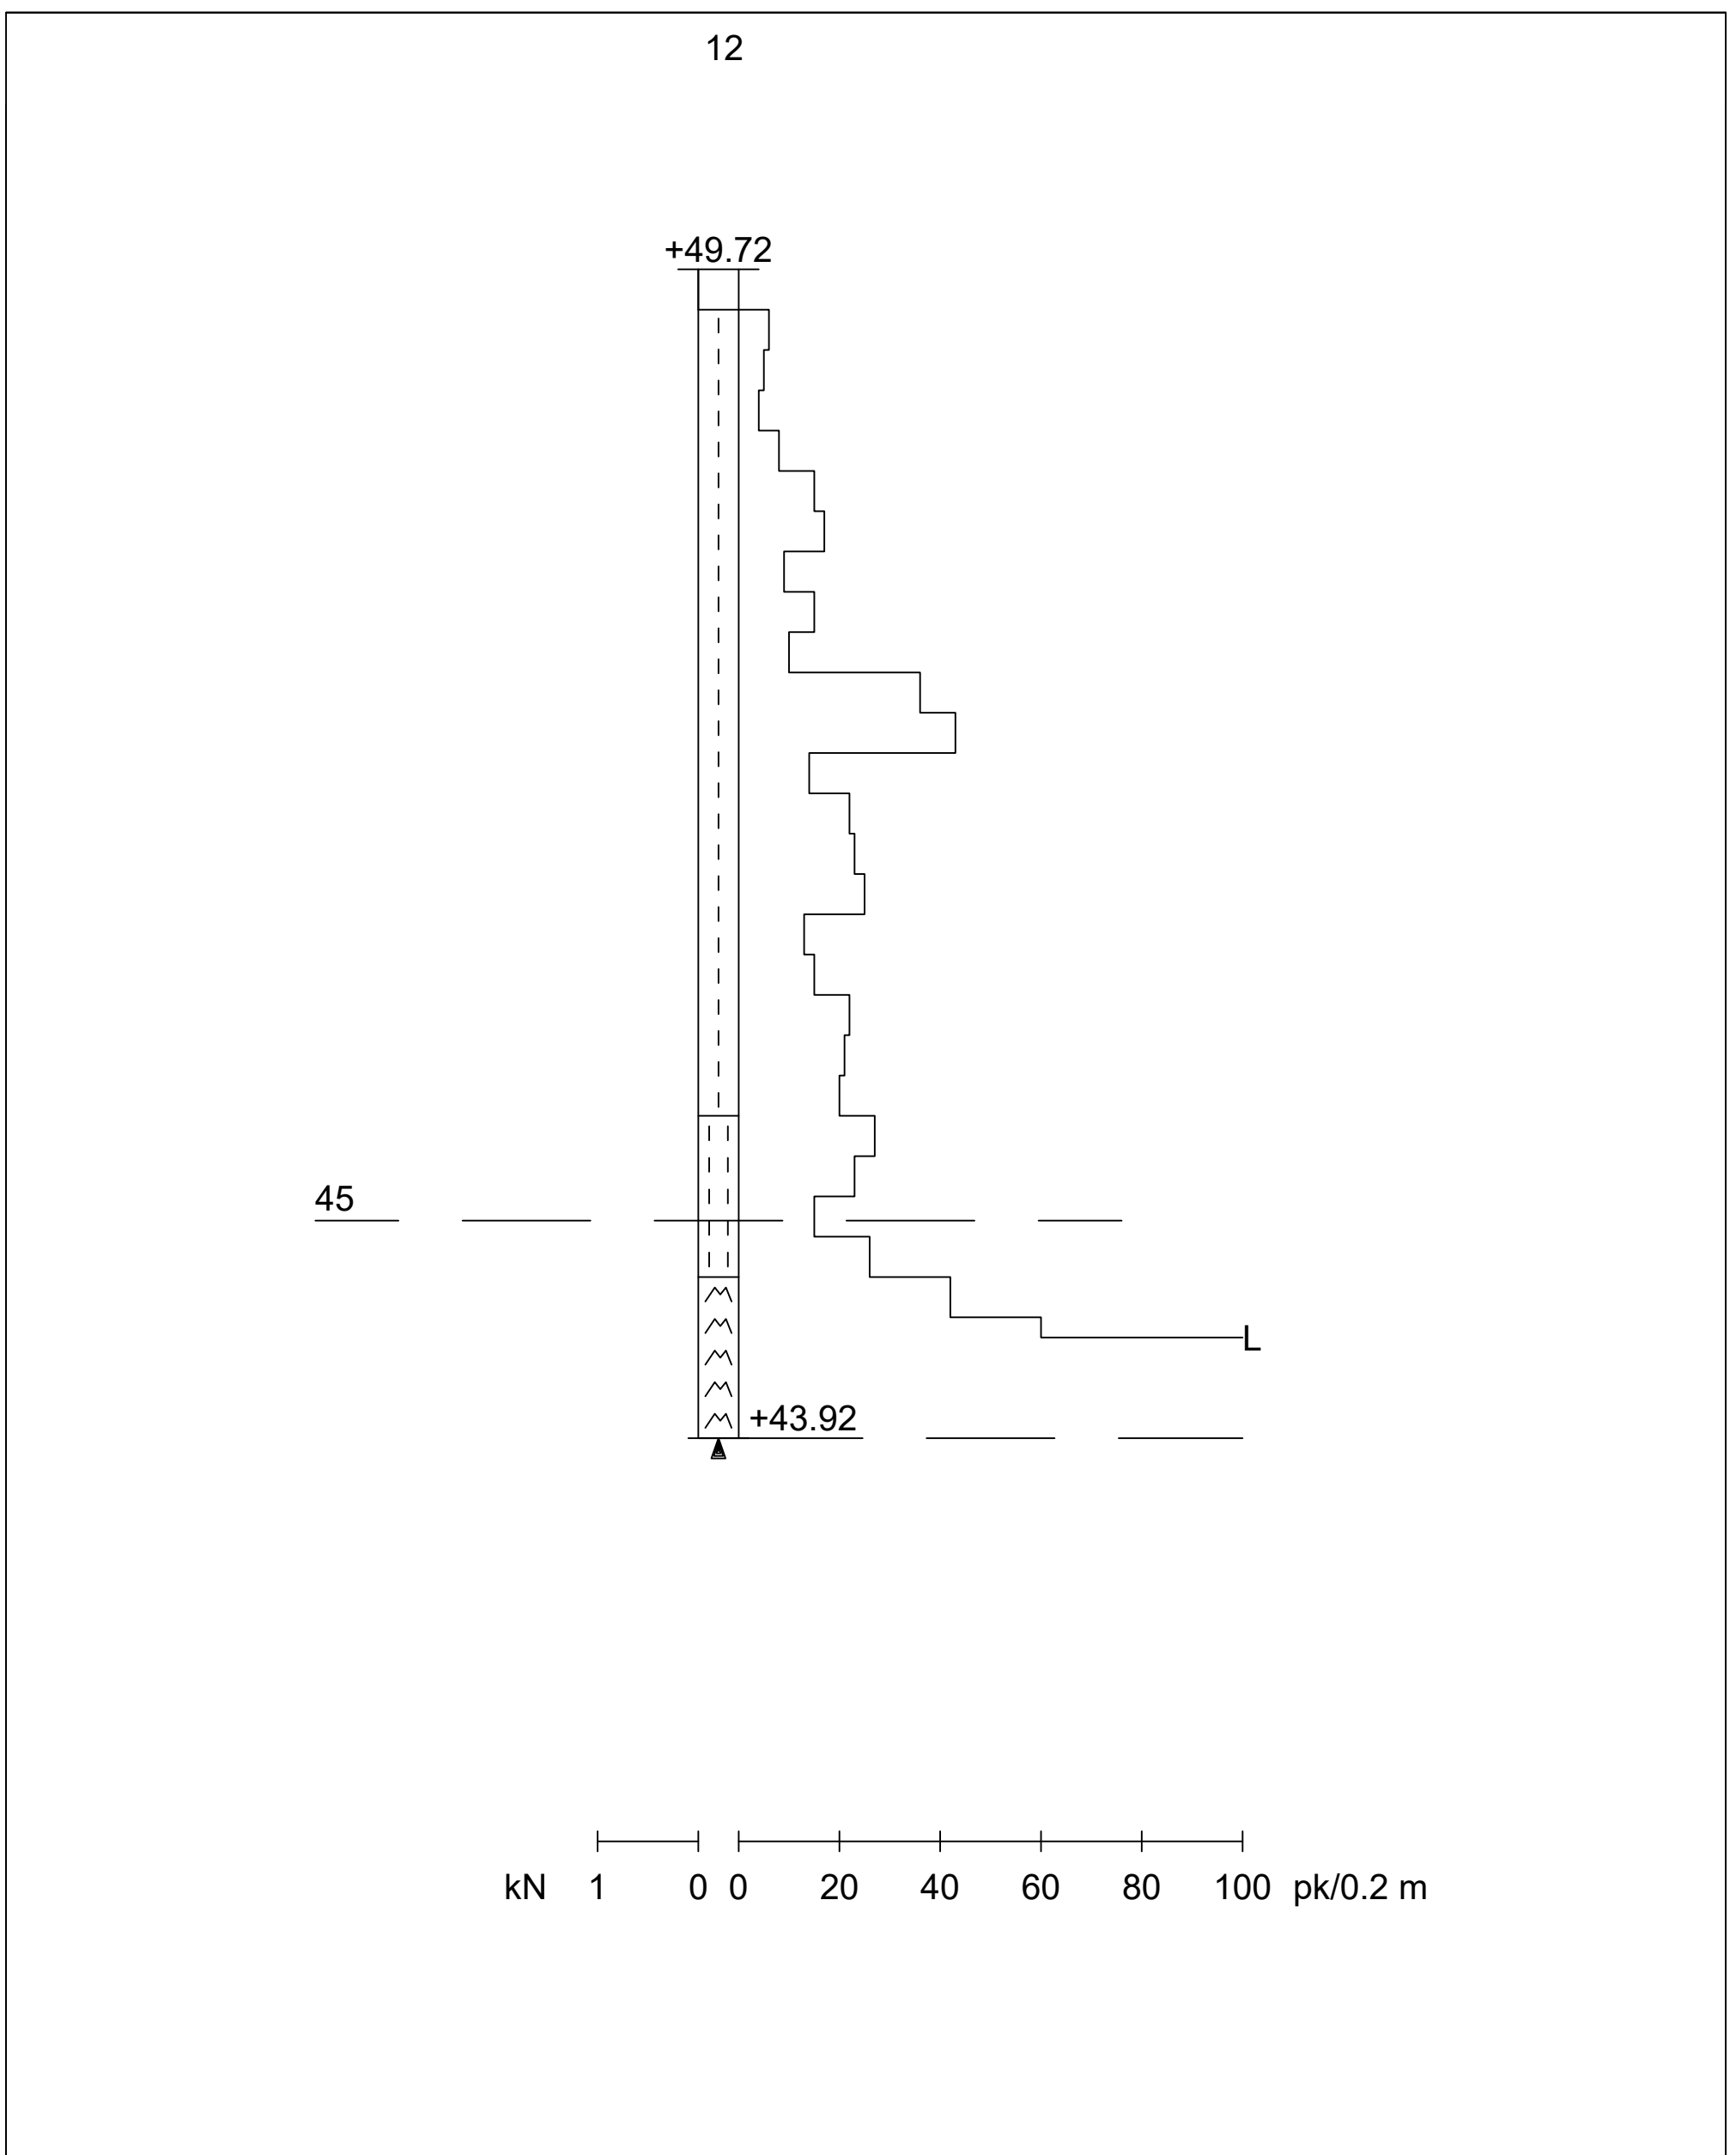


Työnumero	Työn nimi		Pisteen nro
0226			13
Koordinaatisto	X	Y	Z
	6698280.395	25499086.244	49.320
Korkeusjärjestelmä	Pohjaveden pinta	Kairauspvm.	Alkukairaus
N2000		4.11.2011	-
Kairaustapa	Päättymistapa		
PA - Painokairaus	Kivi tai lohkare		
Kairaaja	Kairauslaite		
KNI			

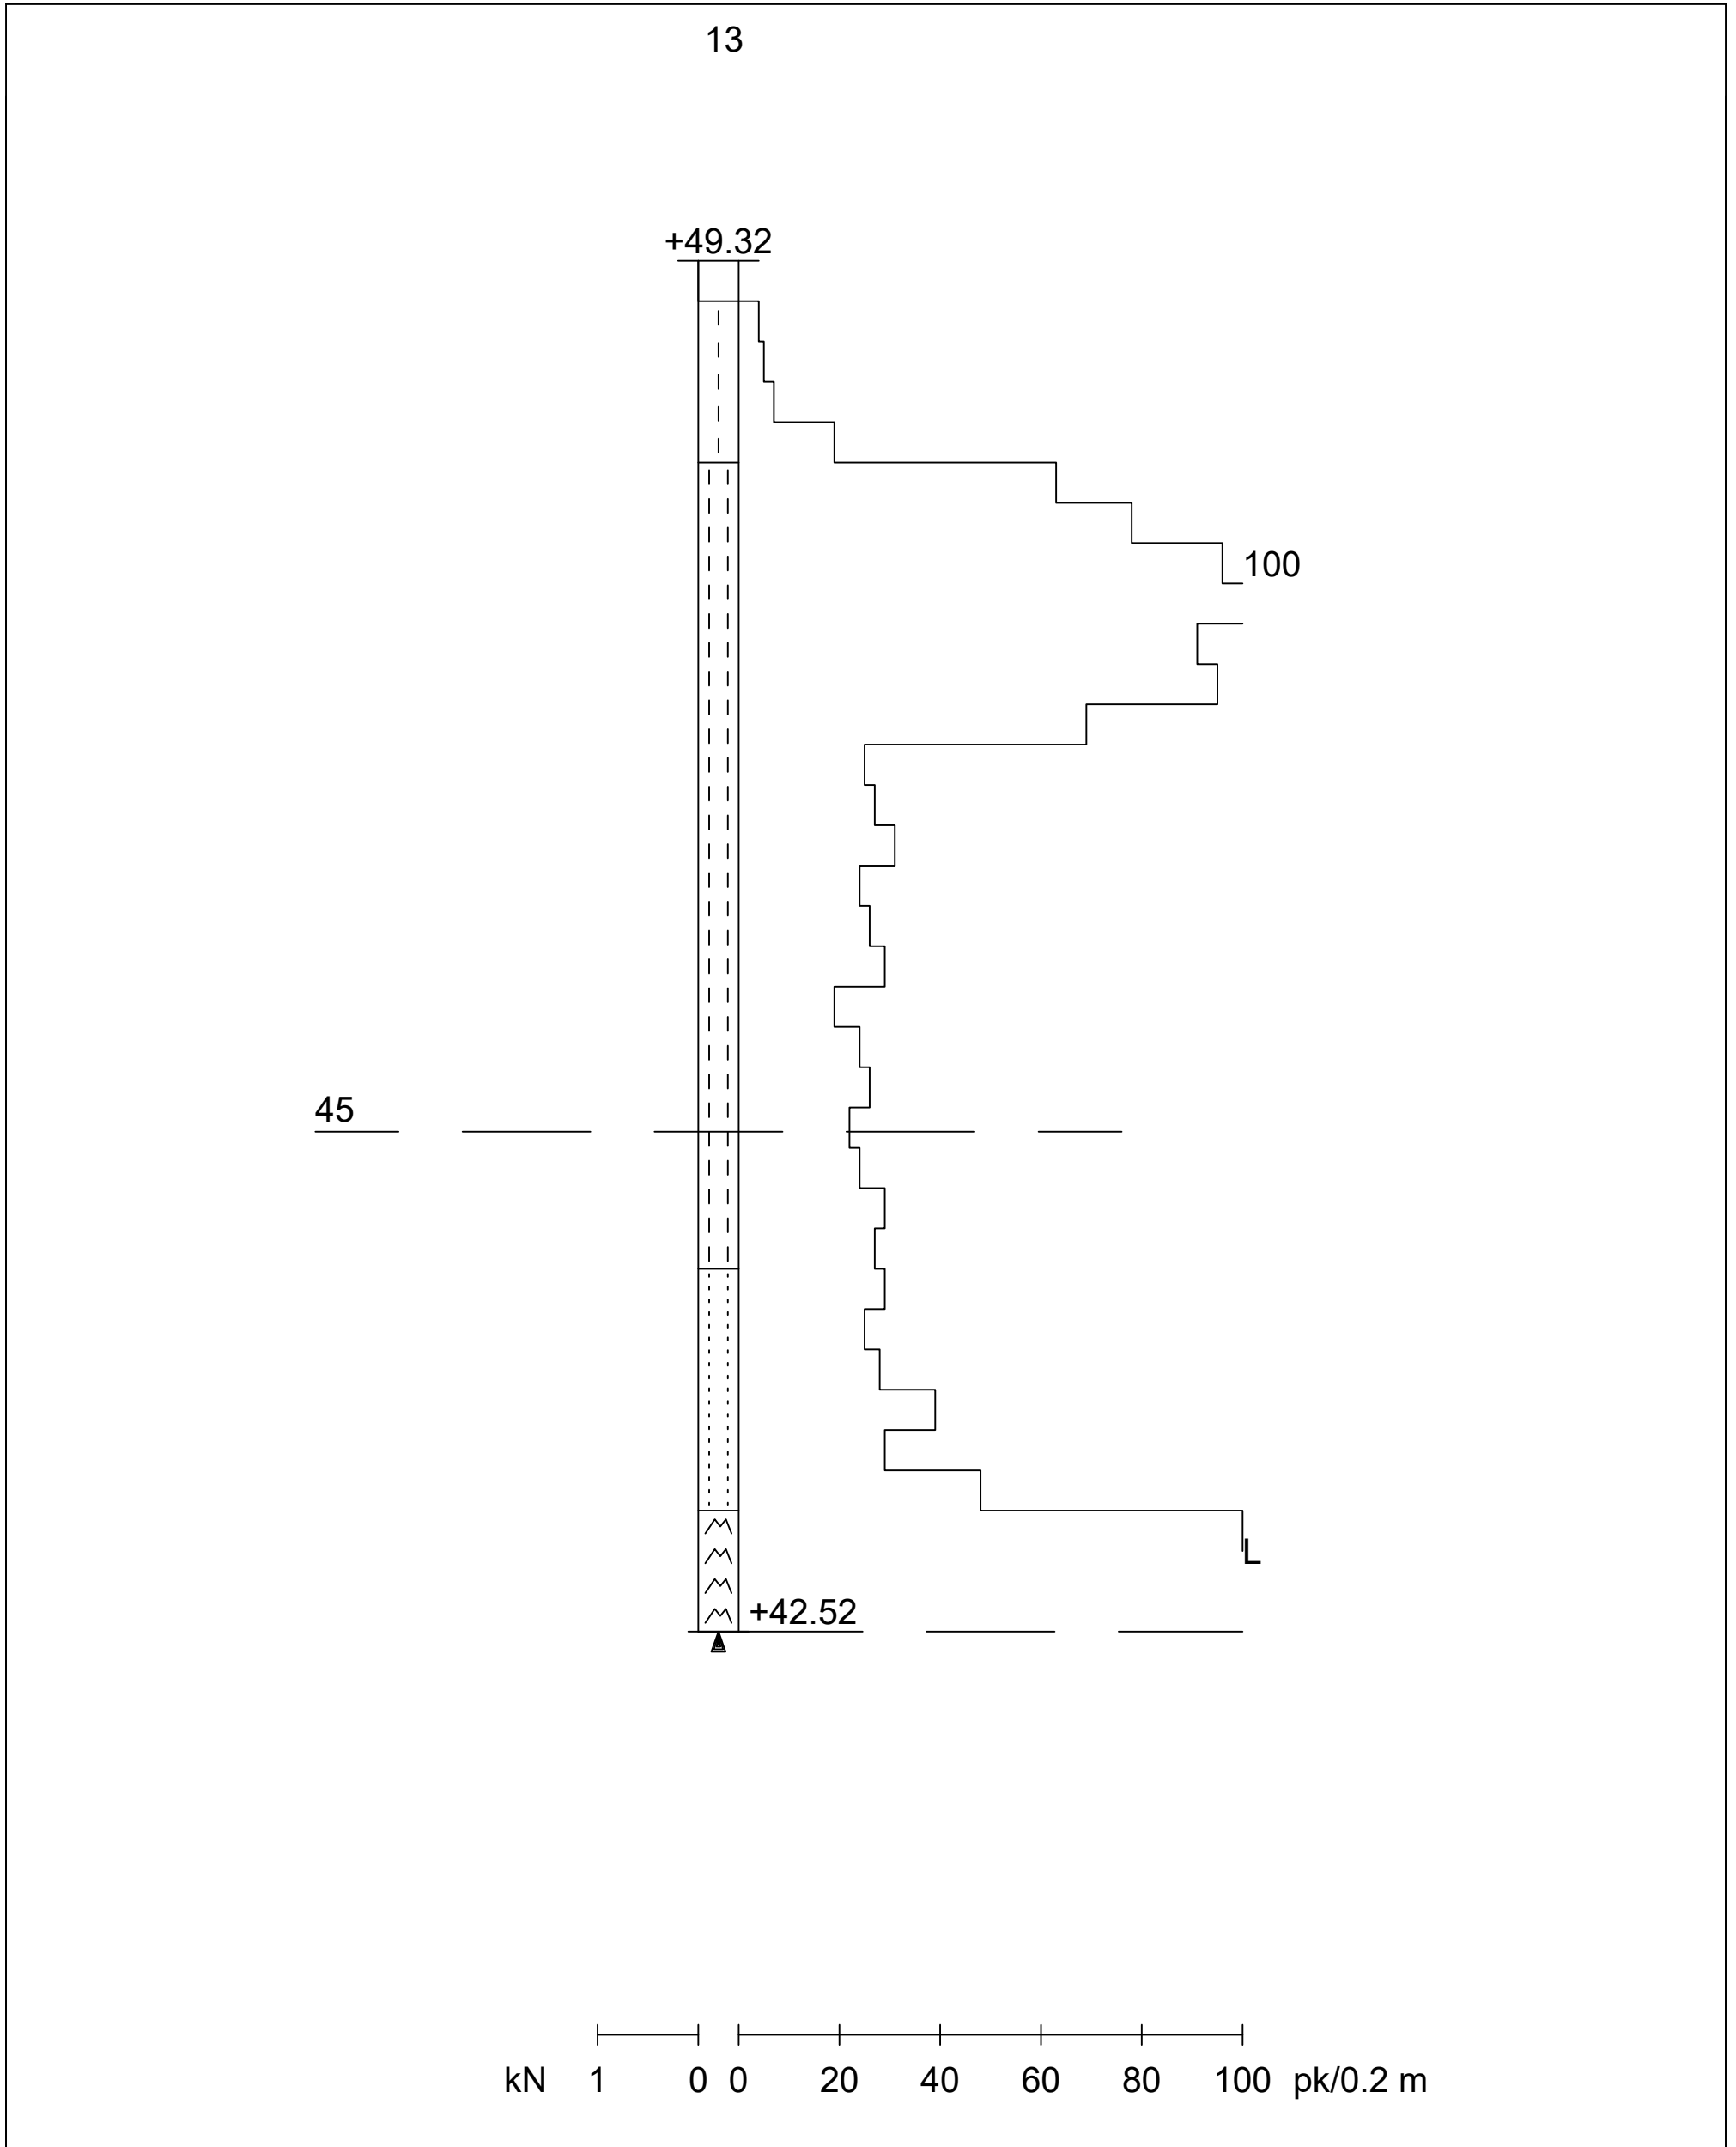

Mittakaava 1:50


Työnumero	Työn nimi		Pisteen nro
1003			14
Koordinaatisto	X	Y	Z
	6698284.107	25499105.301	49.370
Korkeusjärjestelmä	Pohjaveden pinta	Kairauspvm.	Alkukairaus
N2000		29.1.2009	-
Kairaustapa	Päättymistapa		
PA - Painokairaus	Kivi, lohkare tai kallio		
Kairaaja	Kairauslaite		

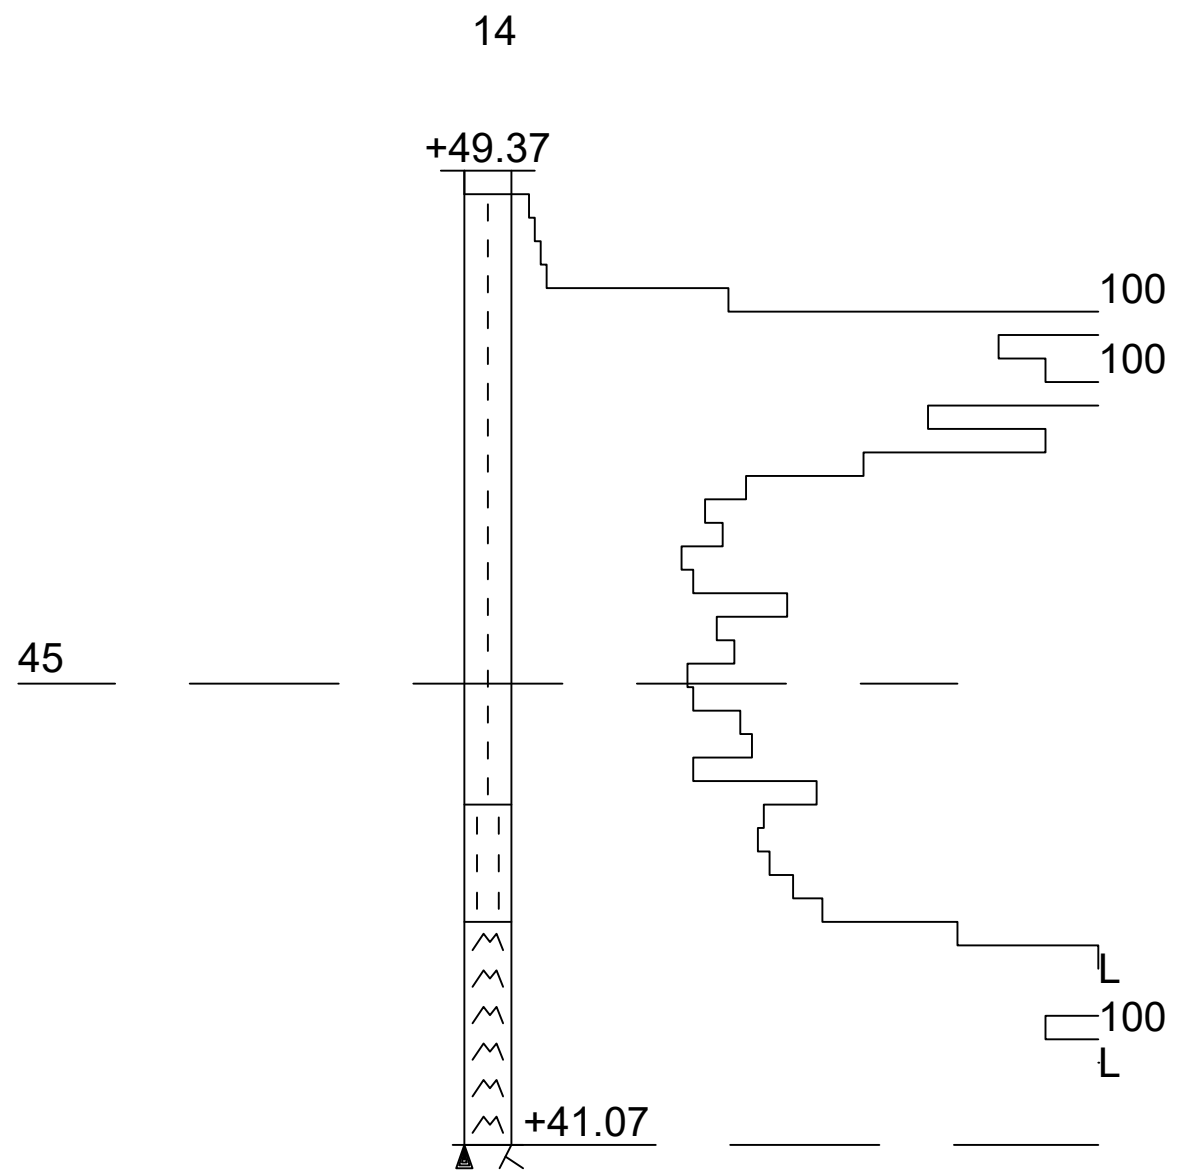

kN 1 0 0 20 40 60 80 100 pk/0.2 m

Mittakaava 1:100


Työnumero	Työn nimi		Pisteen nro
1003			15
Koordinaatisto	X	Y	Z
	6698318.737	25499129.828	49.100
Korkeusjärjestelmä	Pohjaveden pinta	Kairauspvm.	Alkukairaus
N2000		29.1.2009	-
Kairaustapa	Päättymistapa		
PA - Painokairaus	Kivi, lohkare tai kallio		
Kairaaja	Kairauslaite		

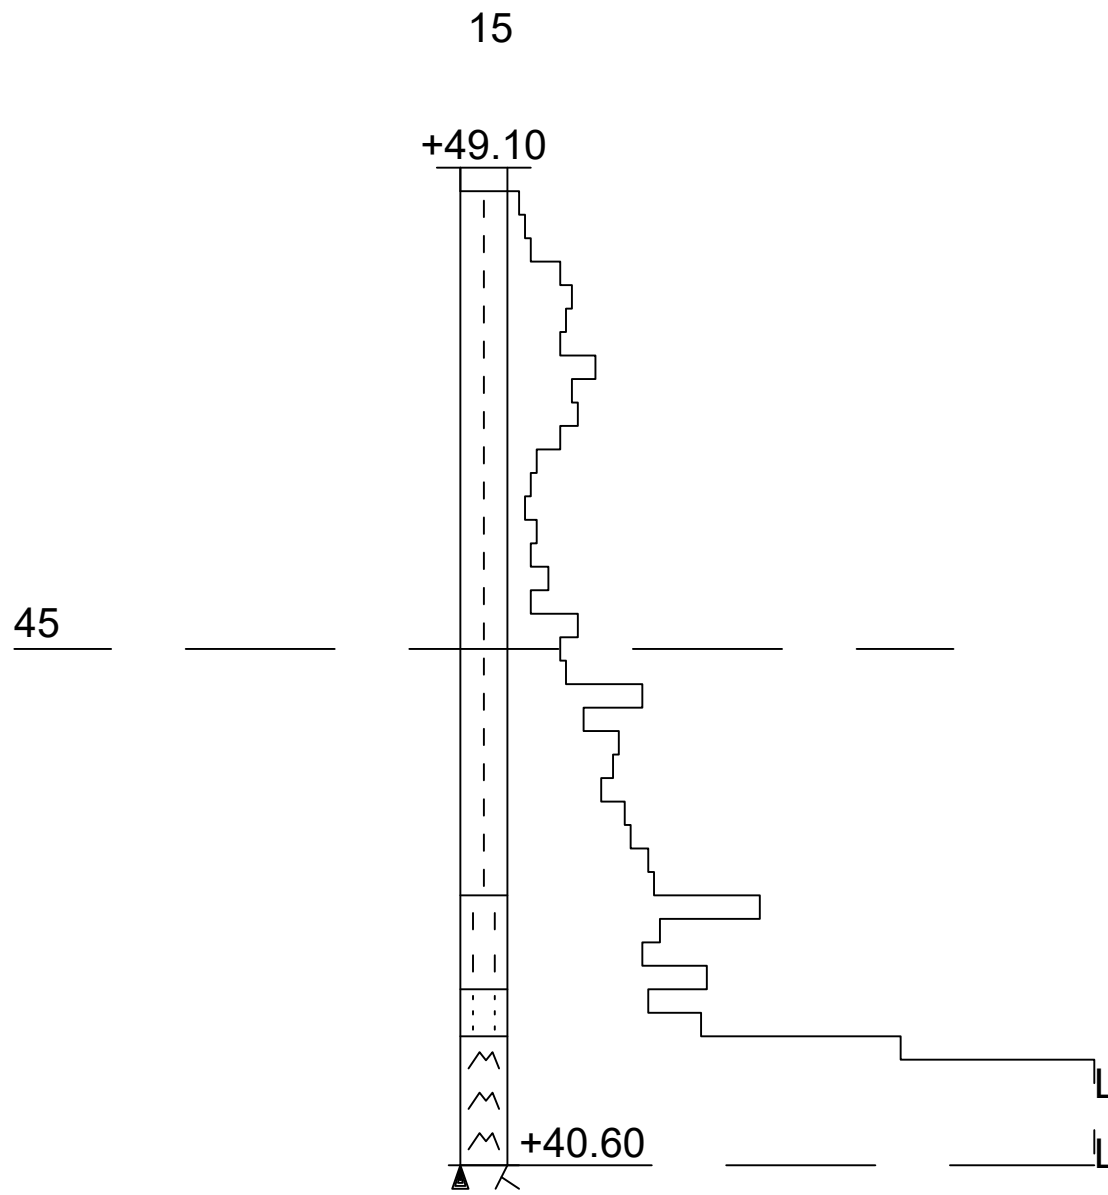


kN 1 0 0 20 40 60 80 100 pk/0.2 m

Mittakaava 1:100

Työnumero	Työn nimi		Pisteen nro
10034248			528
Koordinaatisto	X	Y	Z
ETRS-GK25	6698283.700	25499121.800	49.390
Korkeusjärjestelmä	Pohjaveden pinta	Kairauspvm.	Alkukairaus
N2000		2.5.2017	-
Kairaustapa	Päättymistapa		
PA - Painokairaus	Kivi, lohkare tai kallio		
Kairaaja	Kairauslaite		
JUHK			

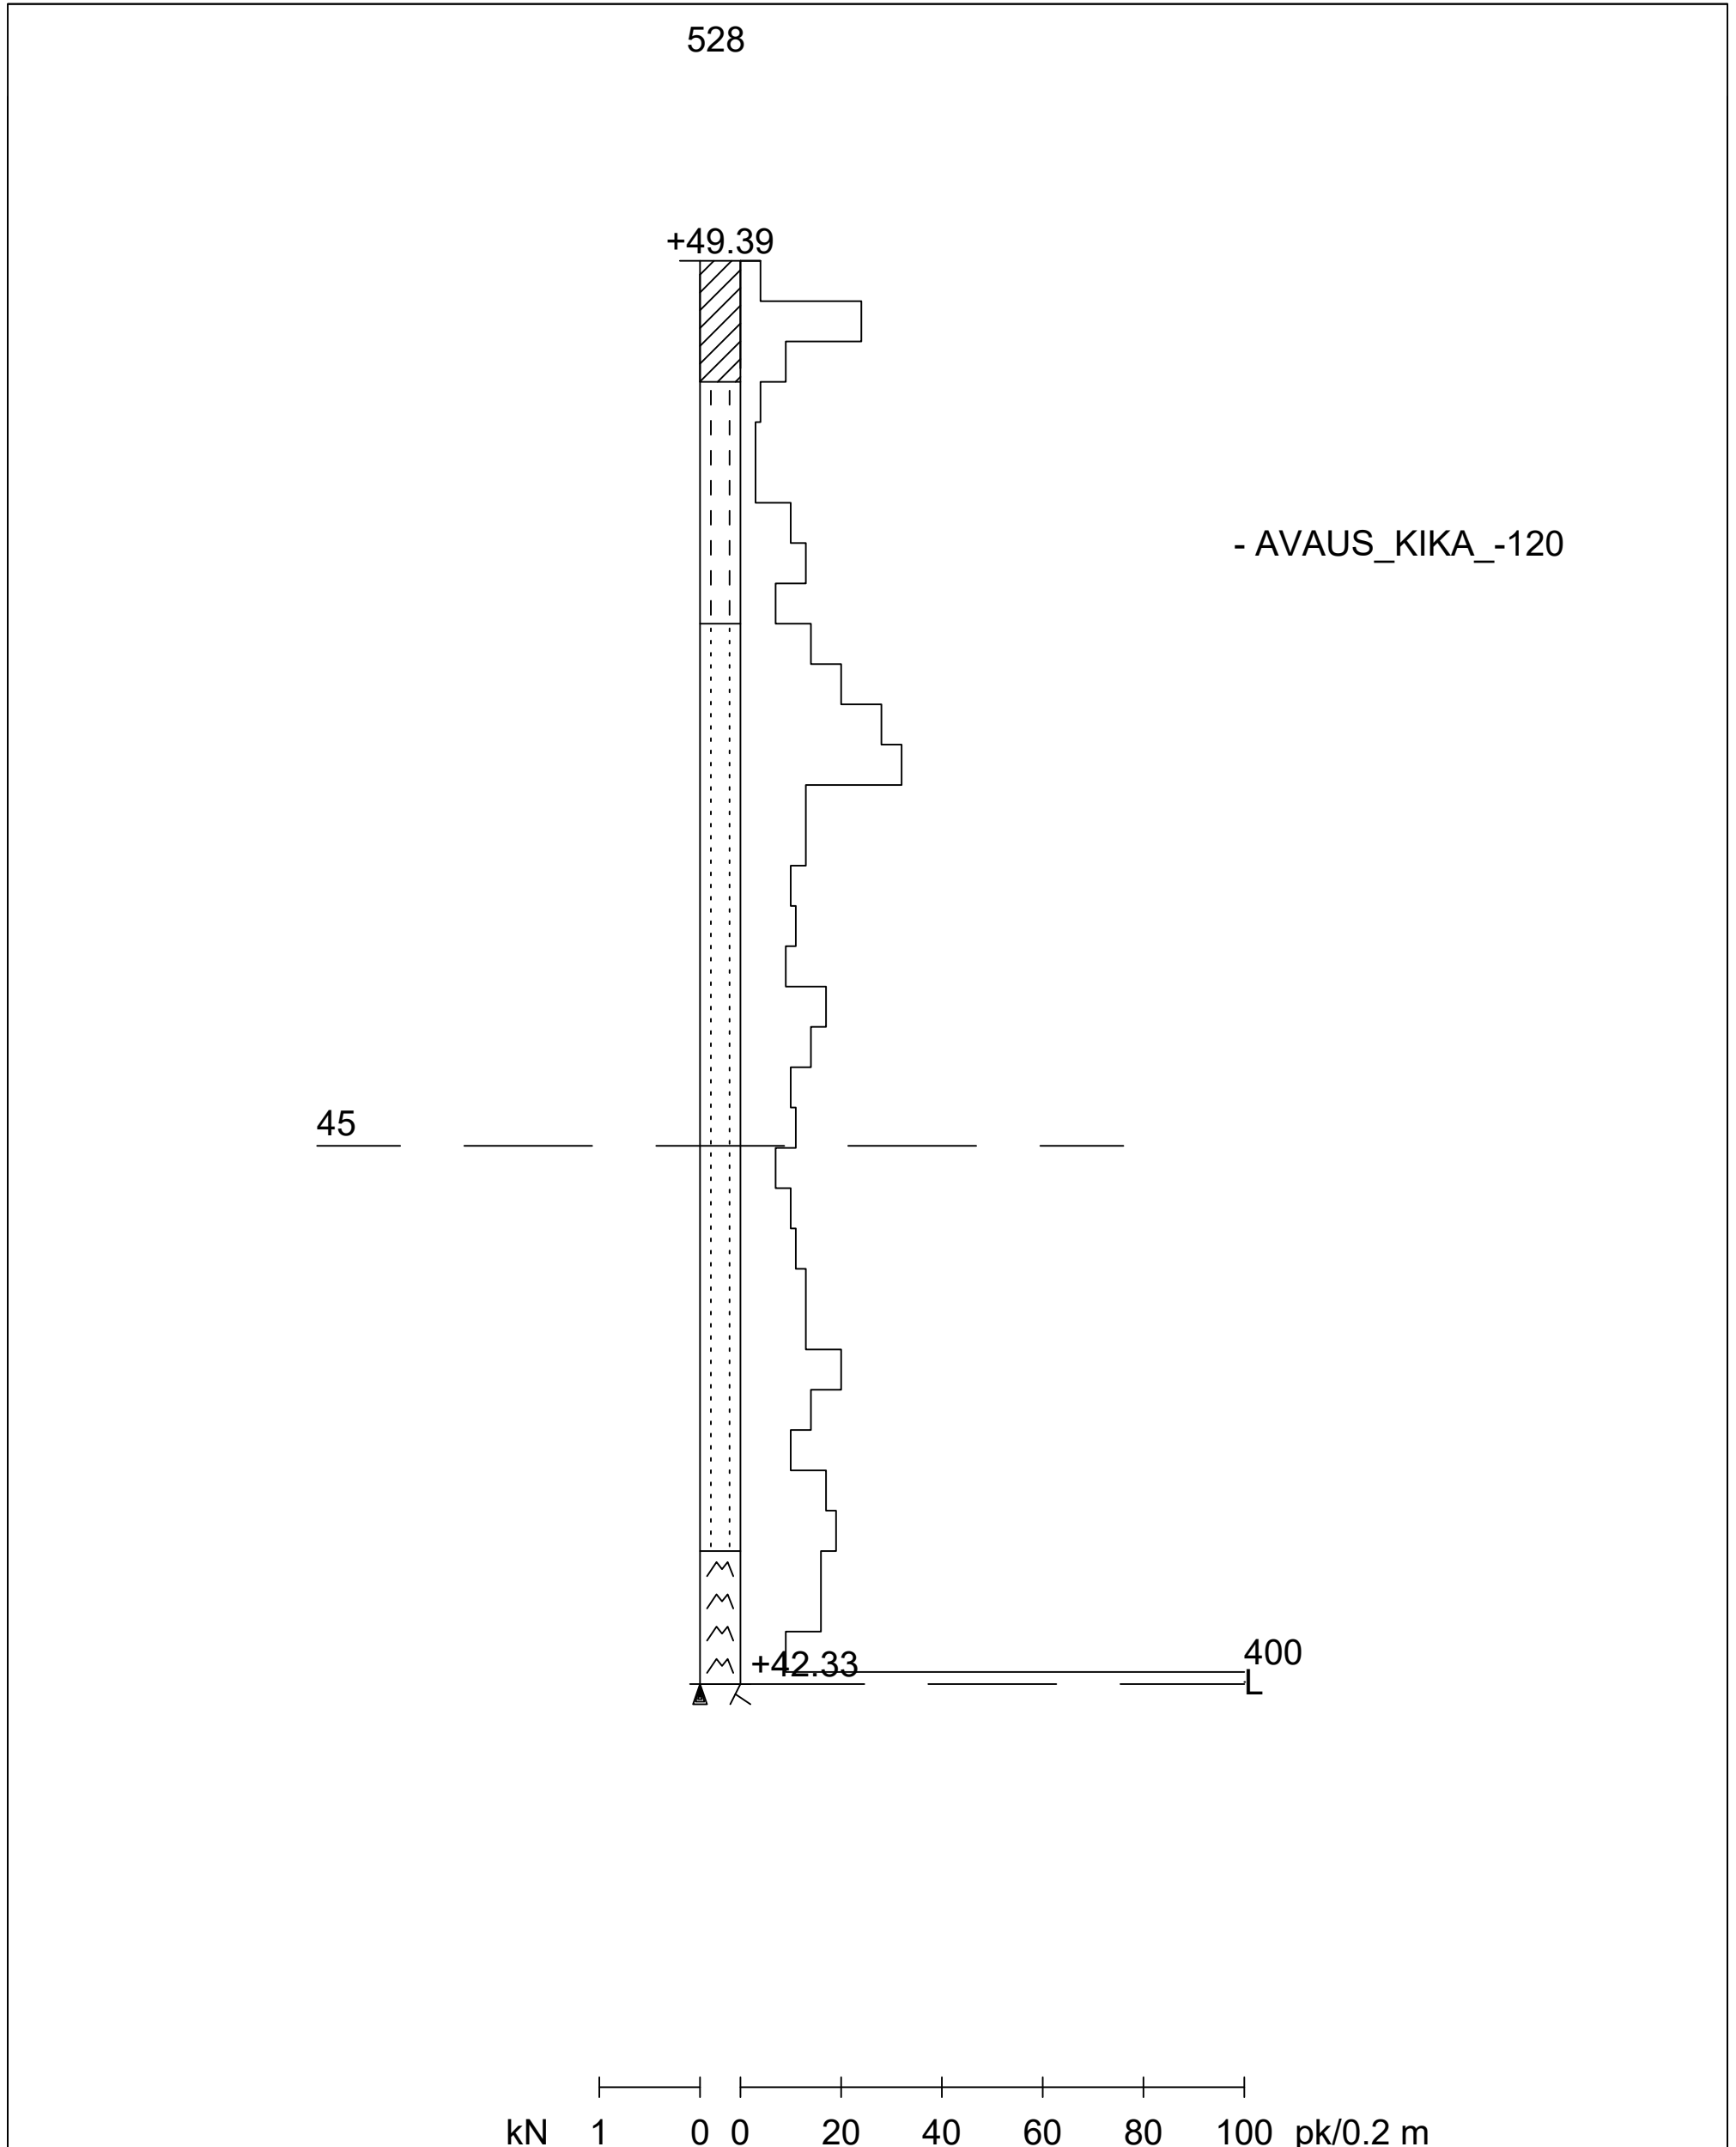


Työnumero 10034248	Työn nimi		Pisteen nro 529
Koordinaatisto ETRS-GK25	X 6698298.900	Y 25499133.800	Z 49.070
Korkeusjärjestelmä N2000	Pohjaveden pinta	Kairauspvm. 2.5.2017	Alkukairaus -
Kairaustapa PA - Painokairaus		Päättymistapa Määräsyvyys	
Kairaaja JUHK		Kairauslaite	

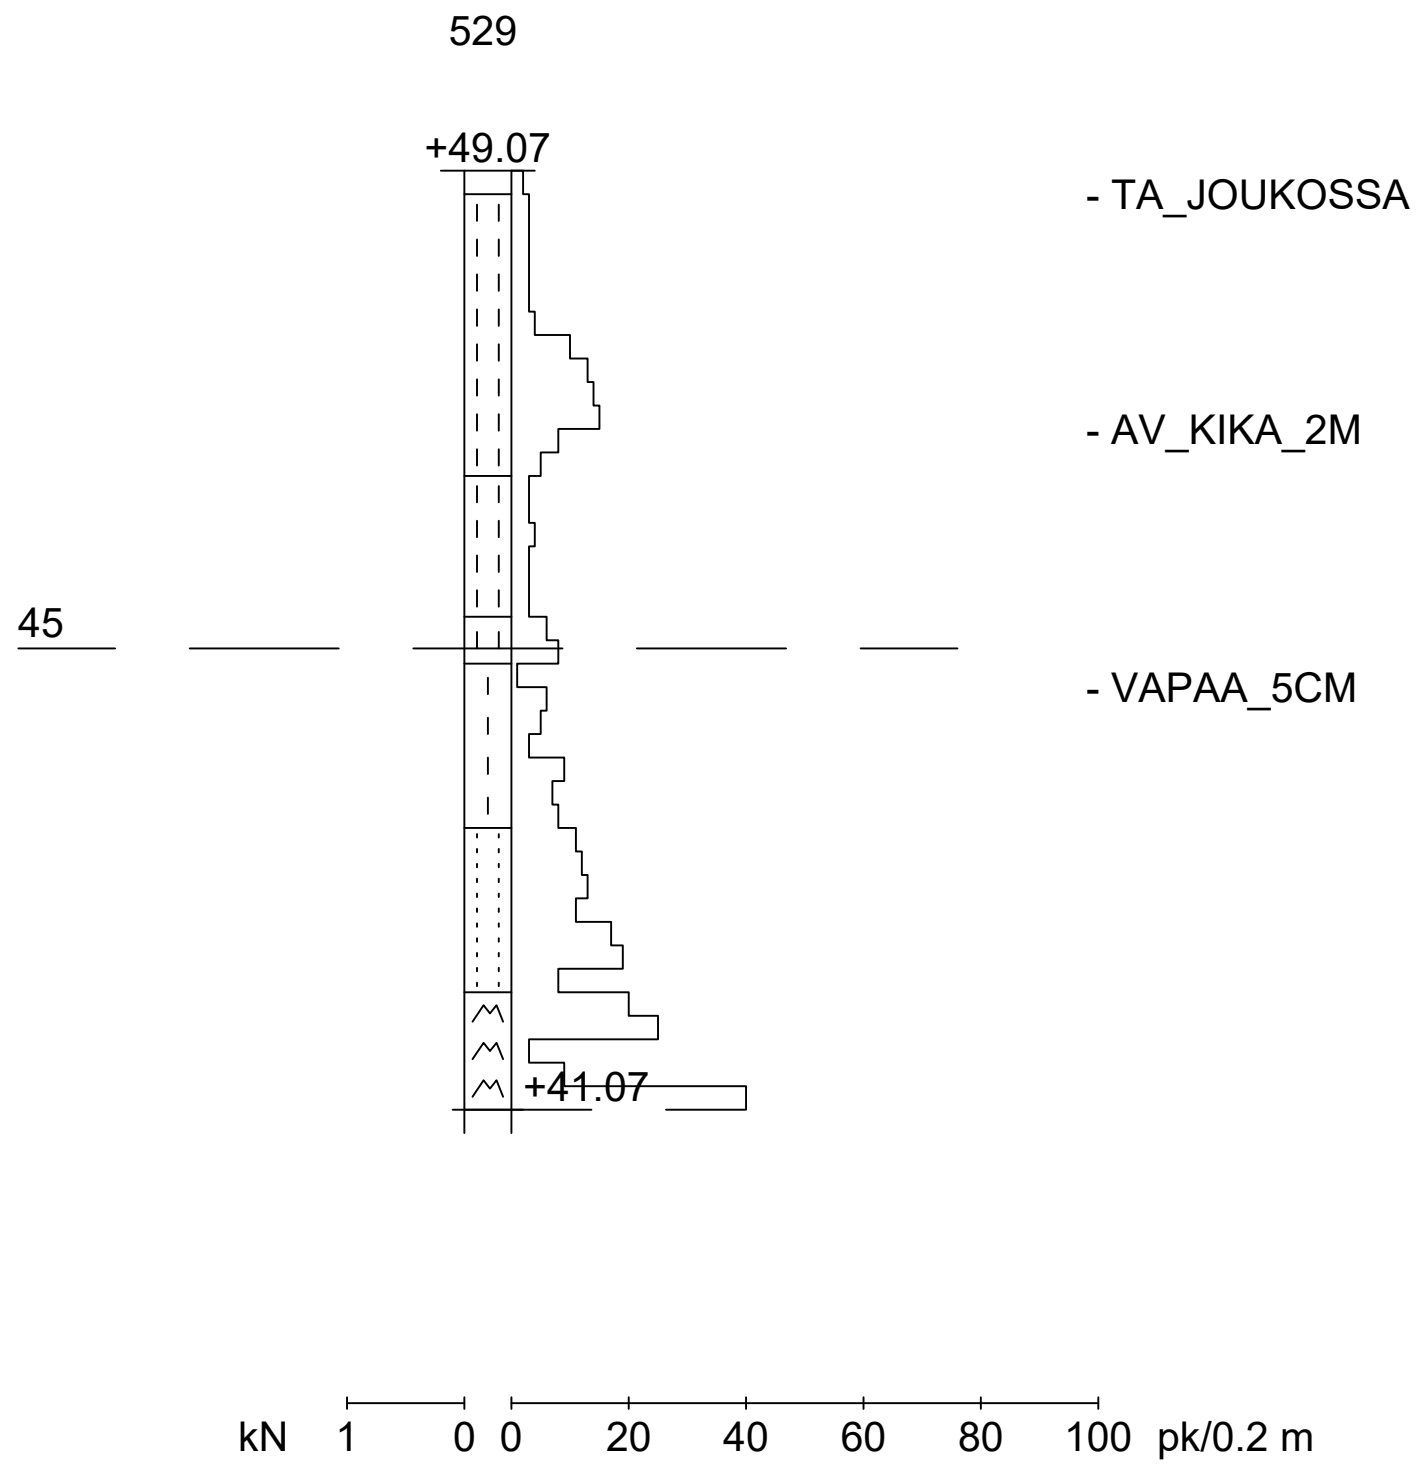


Mittakaava 1:100

Työnumero	Työn nimi		Pisteen nro
10034248			530
Koordinaatisto	X	Y	Z
ETRS-GK25	6698315.500	25499145.400	49.000
Korkeusjärjestelmä	Pohjaveden pinta	Kairauspvm.	Alkukairaus
N2000		2.5.2017	-
Kairaustapa	Päättymistapa		
PA - Painokairaus	Määräsyvyys		
Kairaaja	Kairauslaite		
JUHK			

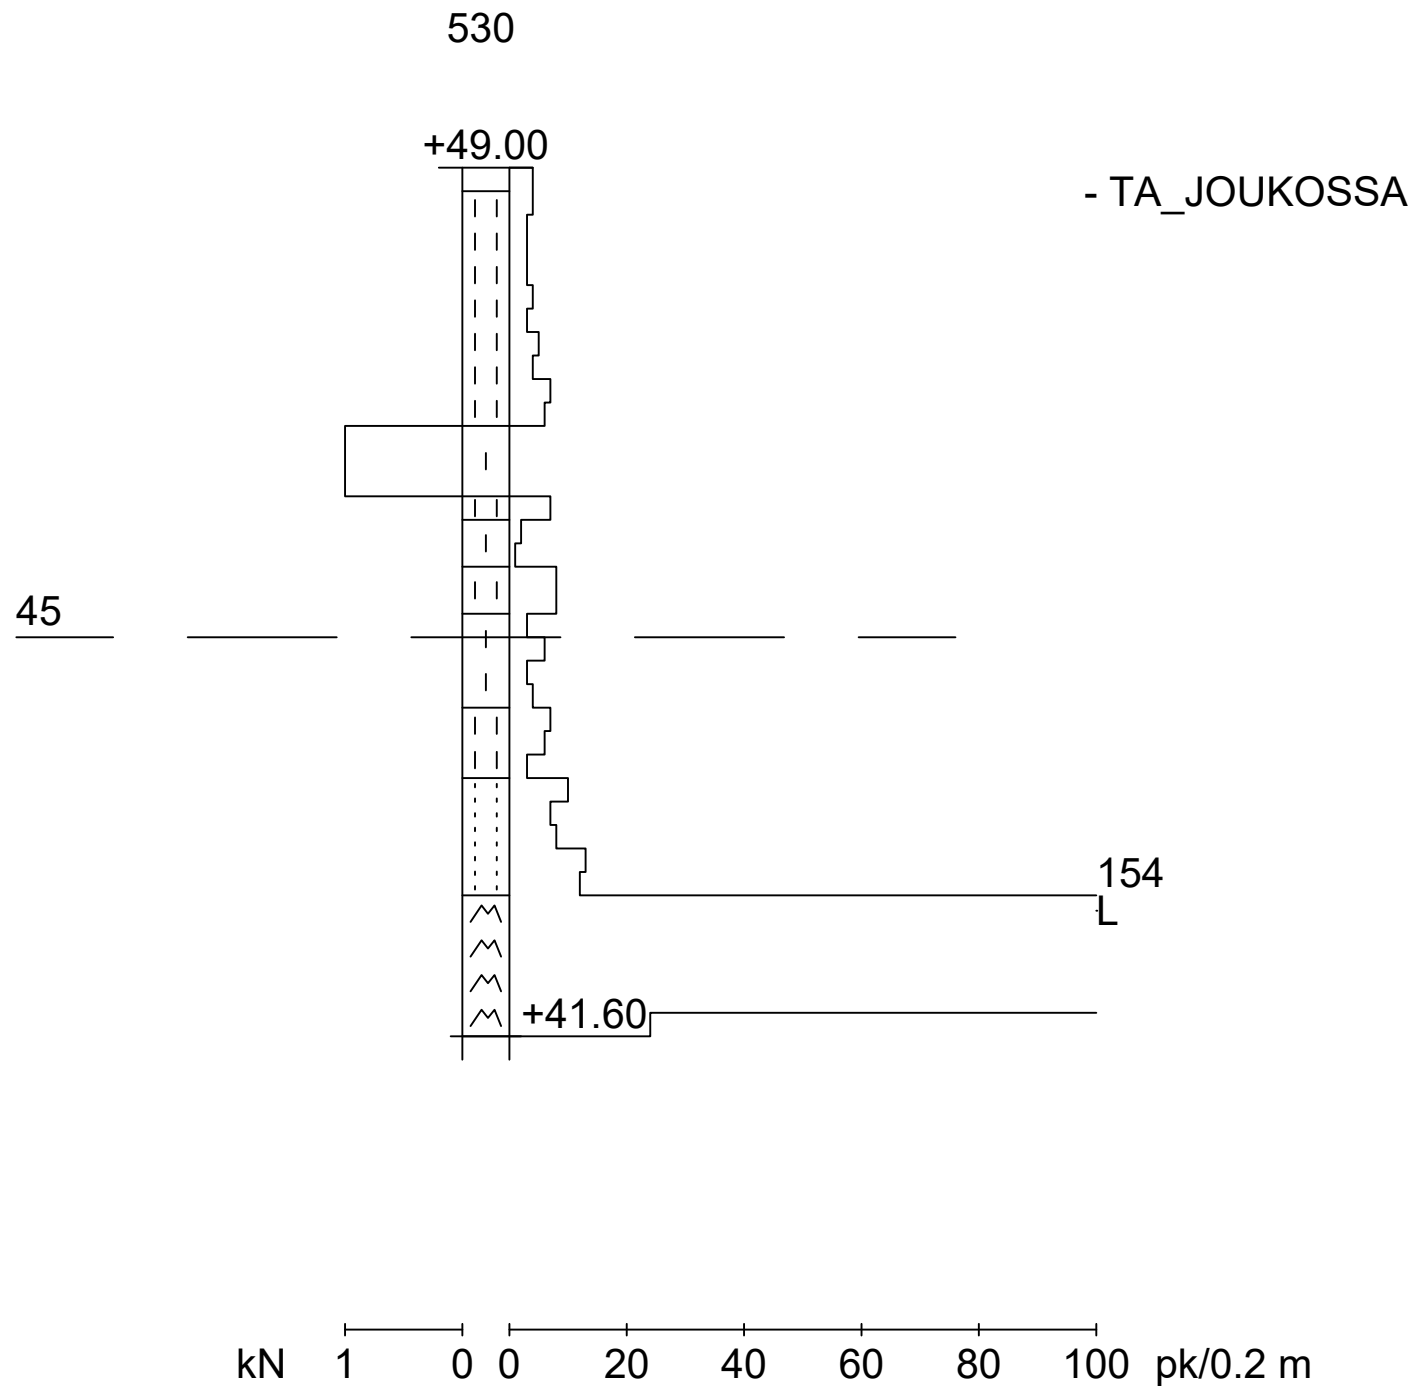

Työnumero 10034248	Työn nimi		Pisteen nro 531
Koordinaatisto ETRS-GK25	X 6698335.900	Y 25499158.900	Z 48.790
Korkeusjärjestelmä N2000	Pohjaveden pinta	Kairauspvm. 2.5.2017	Alkukairaus -
Kairaustapa PA - Painokairaus		Päättymistapa Määräsyvyys	
Kairaaja JUHK		Kairauslaite	

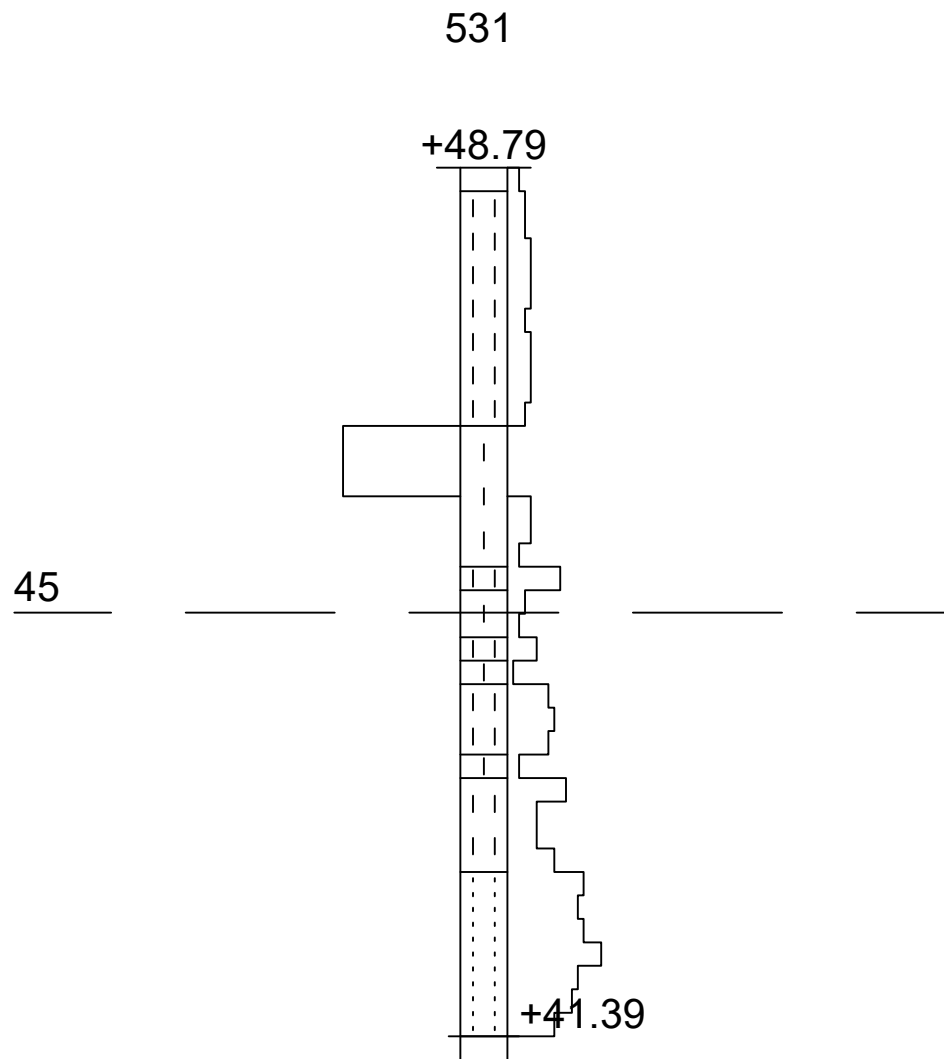

kN 1 0 0 20 40 60 80 100 pk/0.2 m

Työnumero 10034248	Työn nimi		Pisteen nro 532
Koordinaatisto ETRS-GK25	X 6698344.300	Y 25499140.500	Z 49.090
Korkeusjärjestelmä N2000	Pohjaveden pinta	Kairauspvm. 2.5.2017	Alkukairaus -
Kairaustapa PA - Painokairaus		Päättymistapa Määräsyvyys	
Kairaaja JUHK		Kairauslaite	

