



9.3.2017 10:45:56

Liite 2
Alueen suhde
Focus-osayleiskaavaan

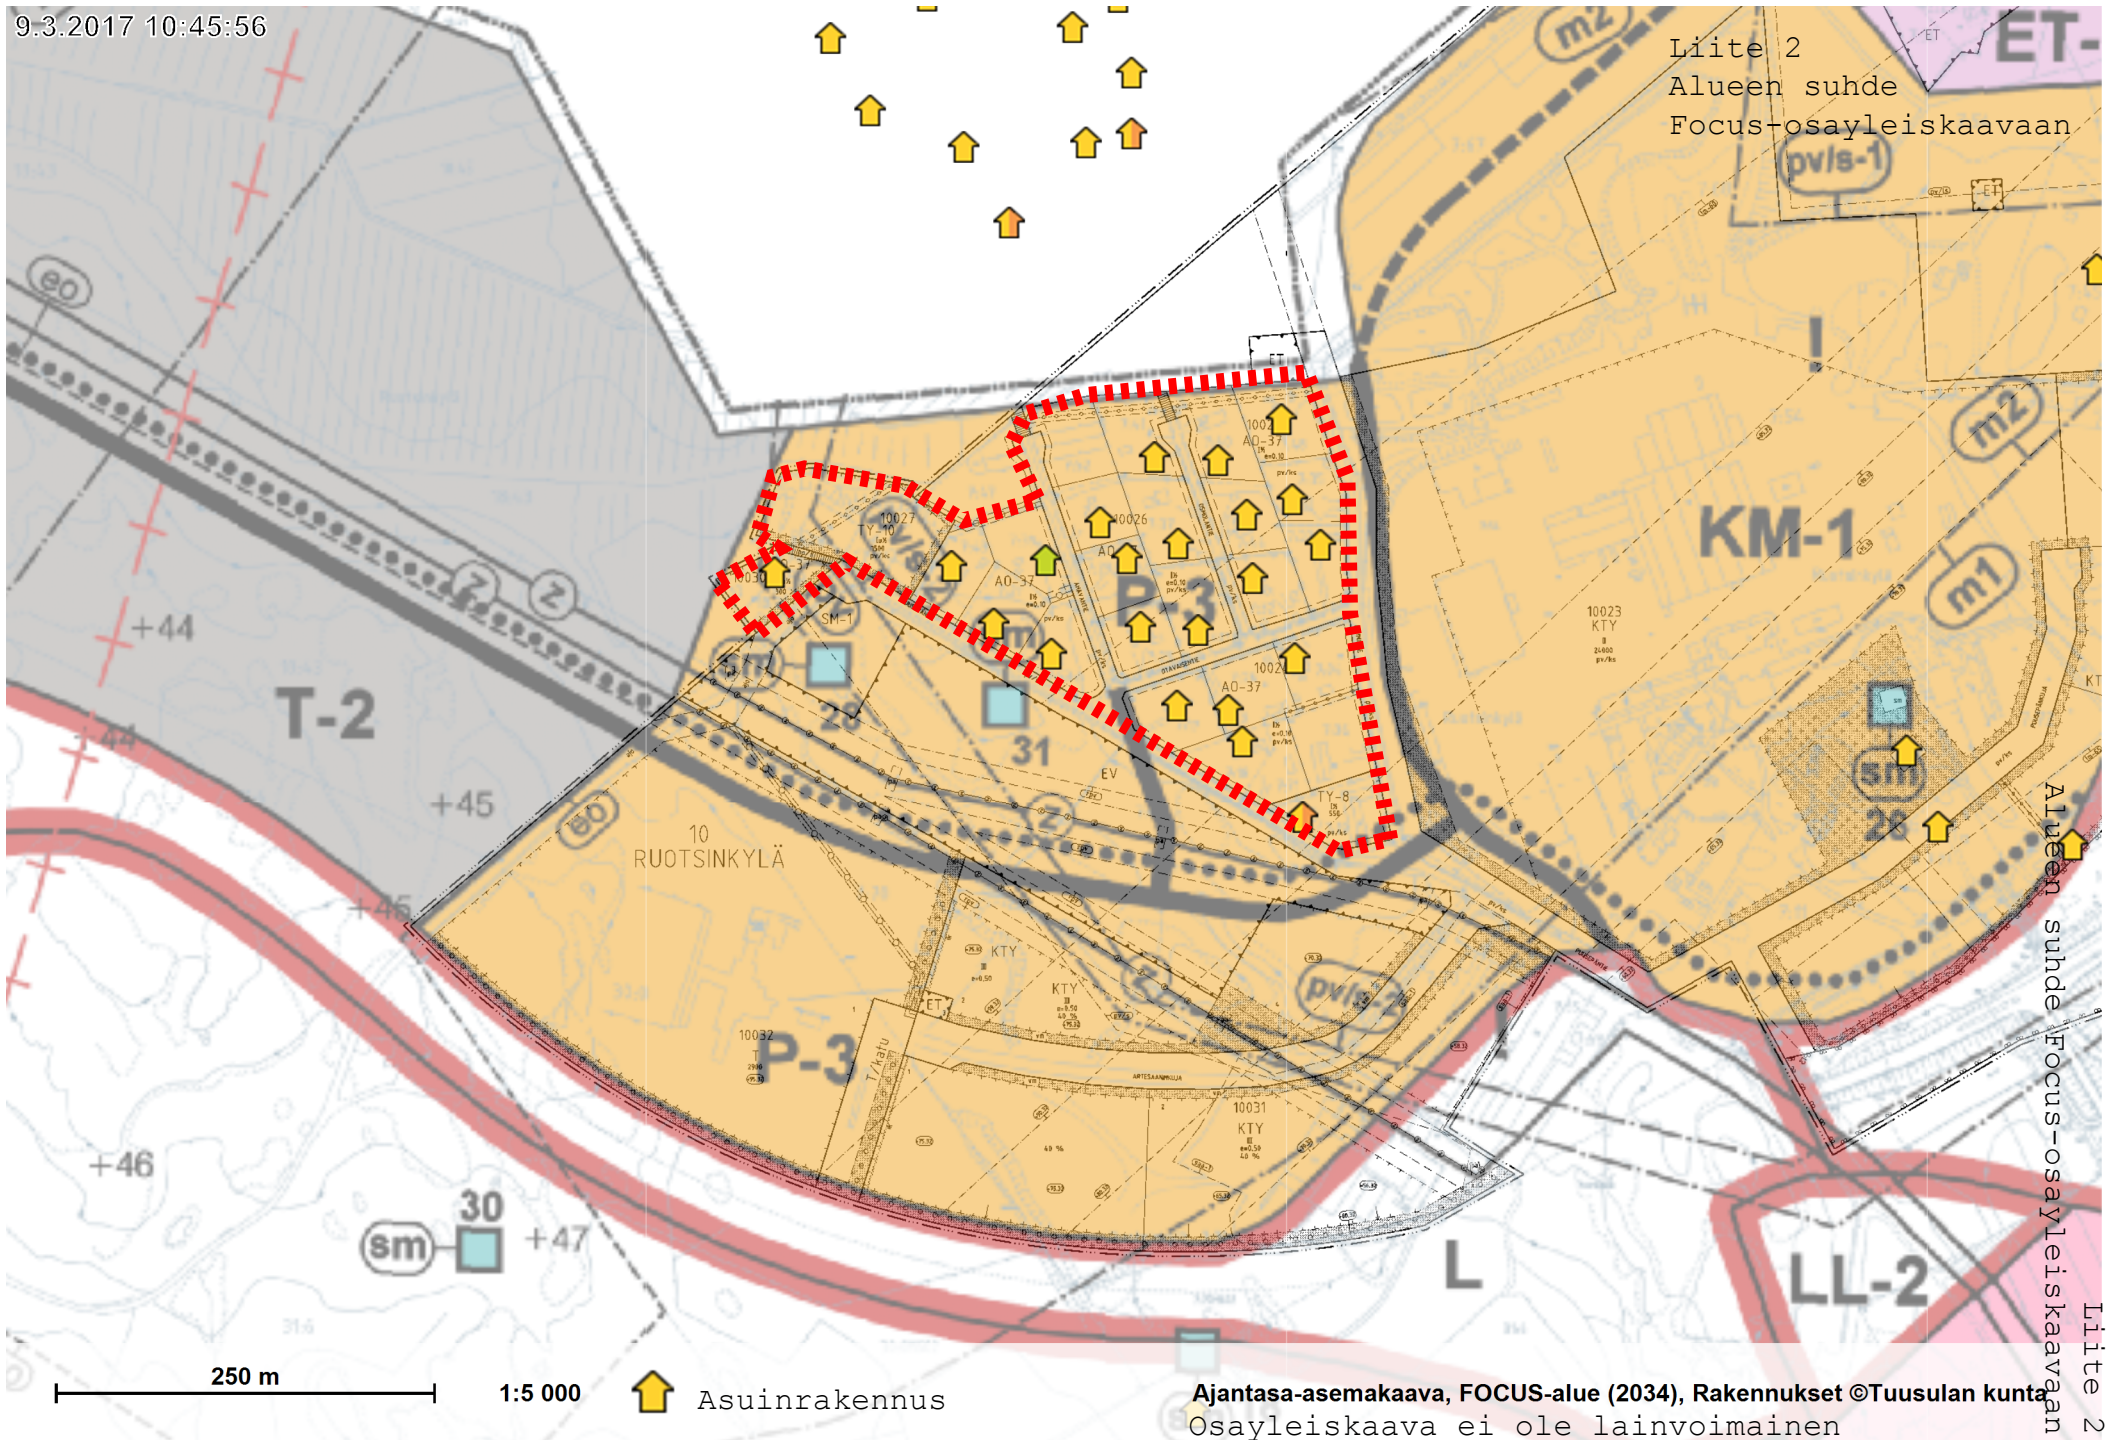


250 m

1:5 000

 Asuinrakennus

Ajantasa-asemakaava, FOCUS-alue (2034), Rakennukset ©Tuusulan kunta
Osayleiskaava ei ole lainvoimainen

Alueen suhde Focus-osayleiskaavaan
Liite 2

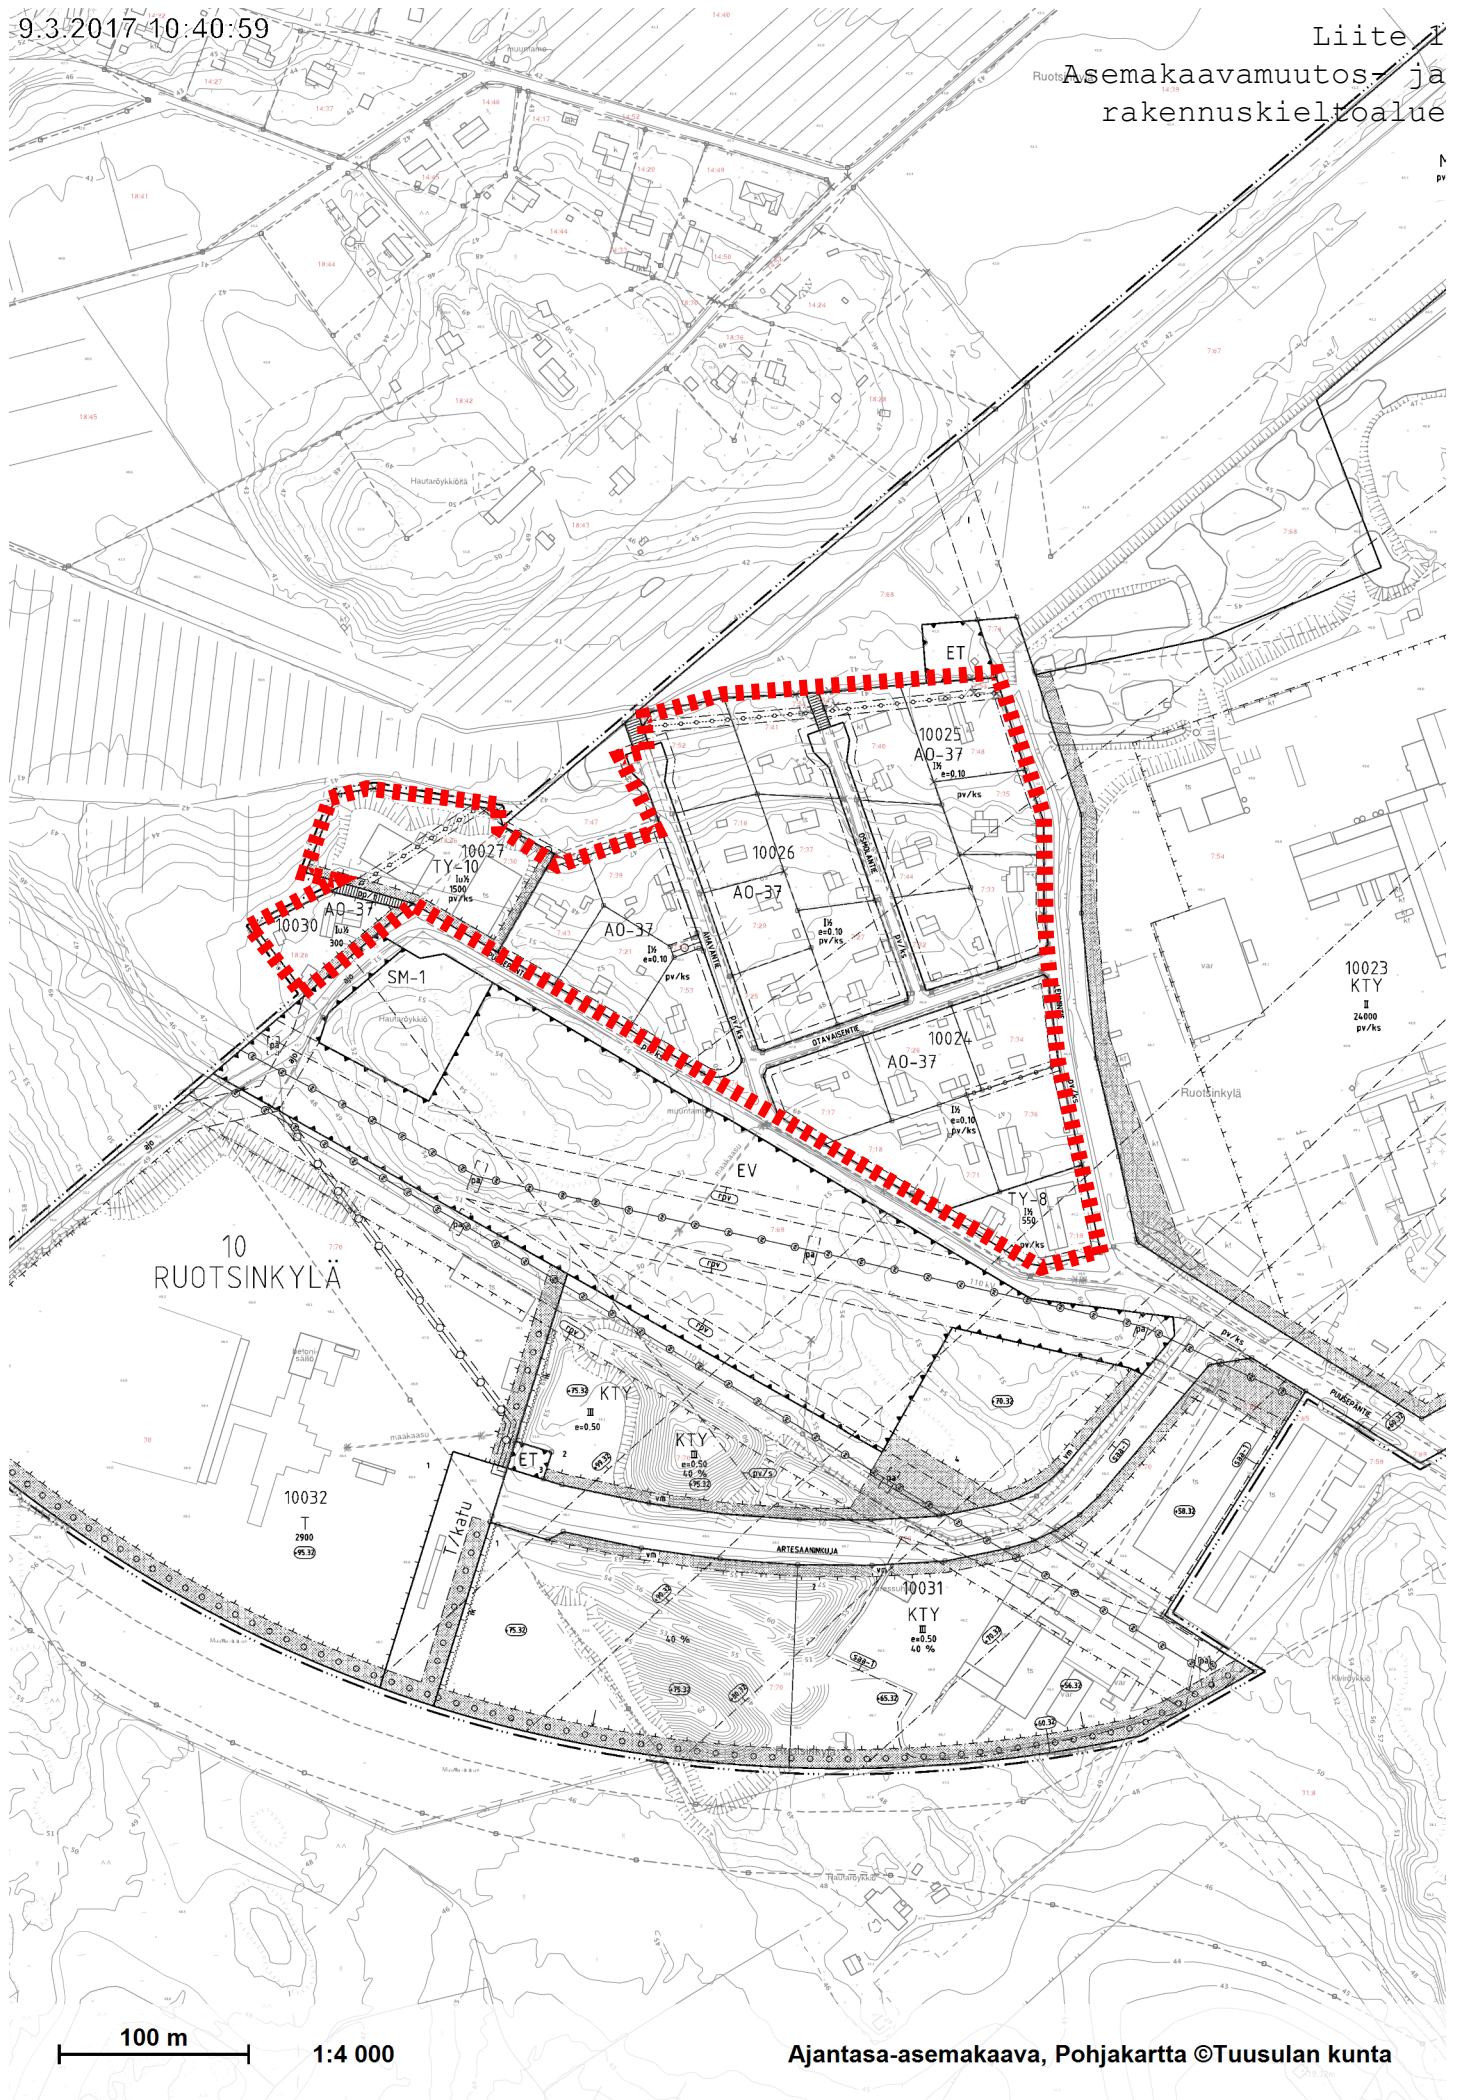

100 m 1:4 000