

Riippuen eri mastotoimittajien mallista:
Ristikko-osien muoto (kolmio tai neliö) ja sivun pituus vaihtelee noin 500 mm - 700 mm välillä.
Putkiosien halkaisija vaihtelee noin 500 mm - 700 mm välillä.
Pylvästoimittajan rakennesuunnittelija mitoittaa ja suunnittelee pylvään rakenteen tarkemmin rakennepiirustuksessaan.

Pylväeseen asennetaan kiipeilytikas, jonka alapää on 3m maanpinnan yläpuolella. Putkiosalla tikas maalataan putken sävyyn.

Väri, putkiristikkomasto:
- sinkitty (väri "vaalea harmaa, sinkitty")



Väri, Maston putkiosat:
- Grafiitin harmaa RAL 7024




Väri, Laitekaappin seinät:
- Harmaa RR 22



Väri, Laitekaapin katto:
- Tumman harmaa RR 23



Tulostetut värisävyt voivat tulostusteknisistä syistä poiketa hieman oikeasta sävystä.

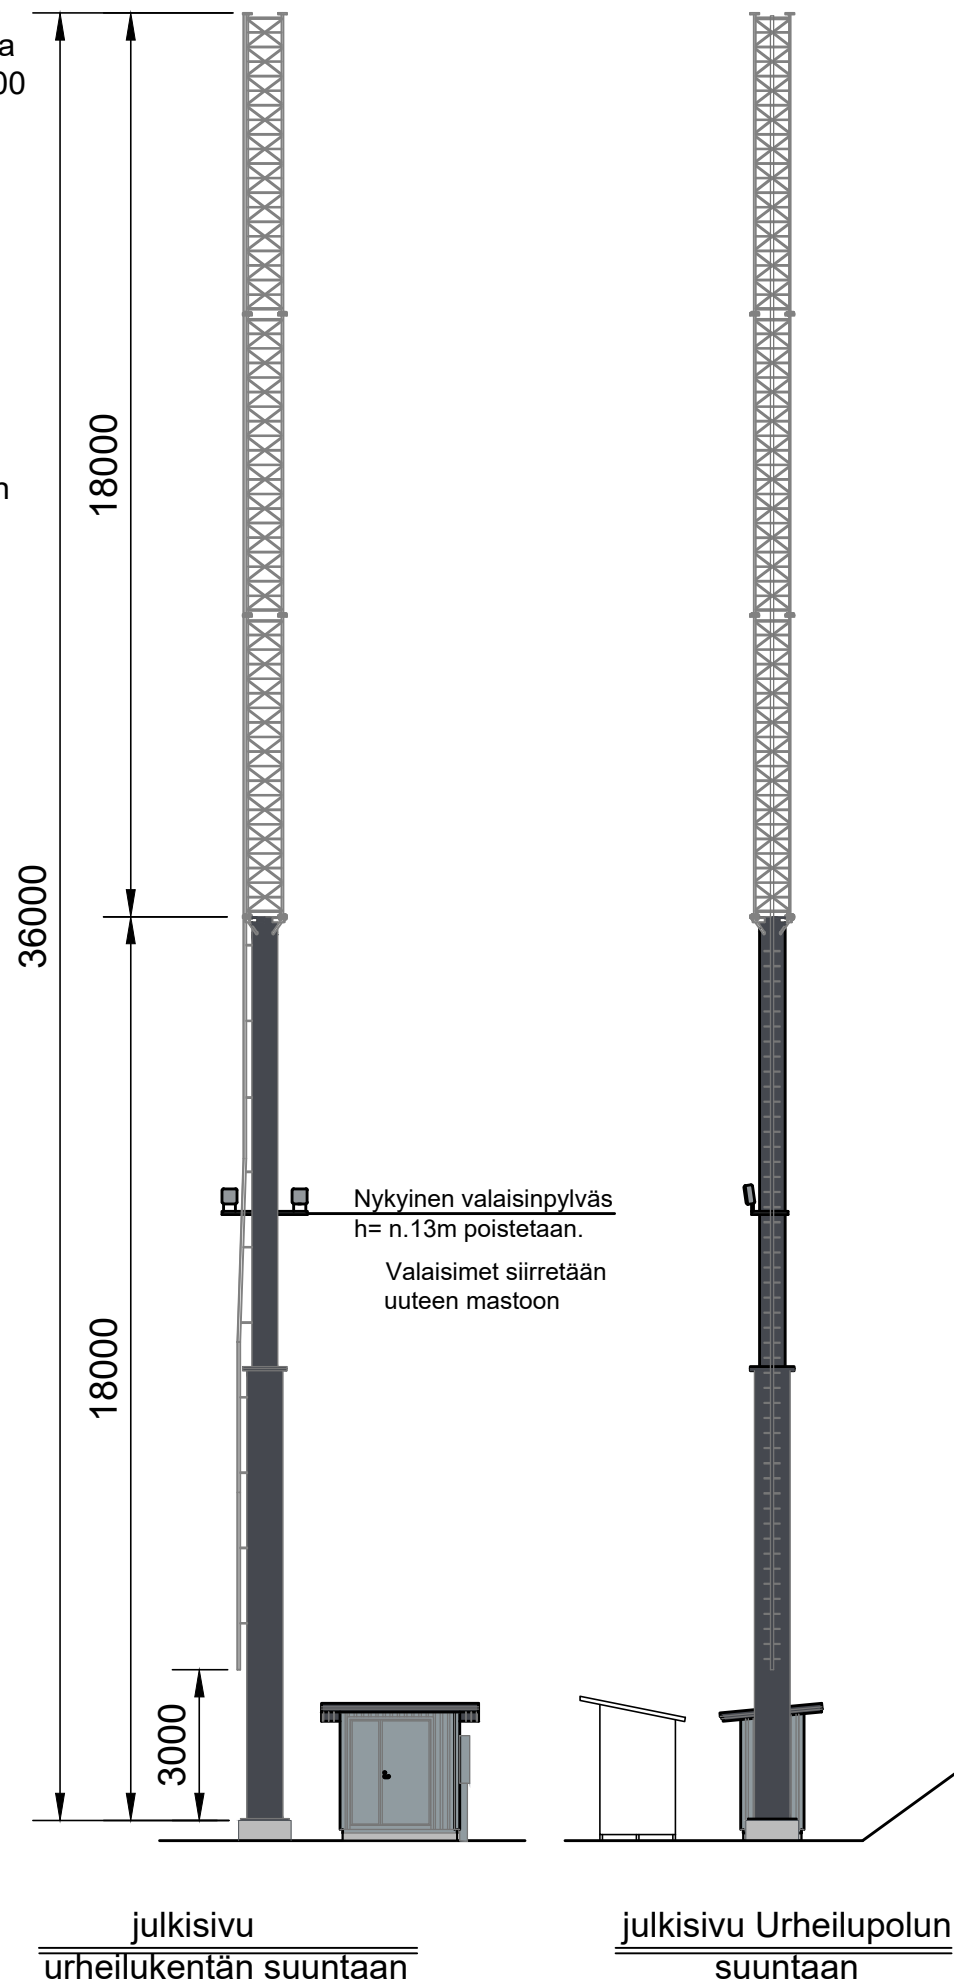

Kaup.osa/Kylä 21 Lepola	Kortteli/Tila Kisamaa	Tontti/Rno 858-417-12-131	Viranomaisen merkintöjä
Pysyvä rakennustunnus			Korkeus- ja koord. järjestelmä N2000 ja ETRS-GK27
Rakennustoimenpide ERILLISLAITE	Piirustuslaji Pääpiirustus		No 2 (3)
Rakennuskohteen nimi ja osoite LEPOLAJOKELA Urheilupolku 2 05400 Jokela			Piirustuksen sisältö Julkisivut MATKAVIESTINTUKIASEMA Masto ja laitesuoja 1:150
Suunn.ala ARK		Työnumero	Piir.no 02
Pääsuunnittelija Situwise Oy, Veikko Erola, RI			Muutos
Suunnittelija Situwise Oy, Veikko Erola, RI			Kohteen suunnittelutunnus
Päiväys 30.5.2018			Tiedosto .dwg

SITOWISE