


Vuokra-alue 100m²



Kiinteistötunnus: 858-405-3-422

858-405-3-422

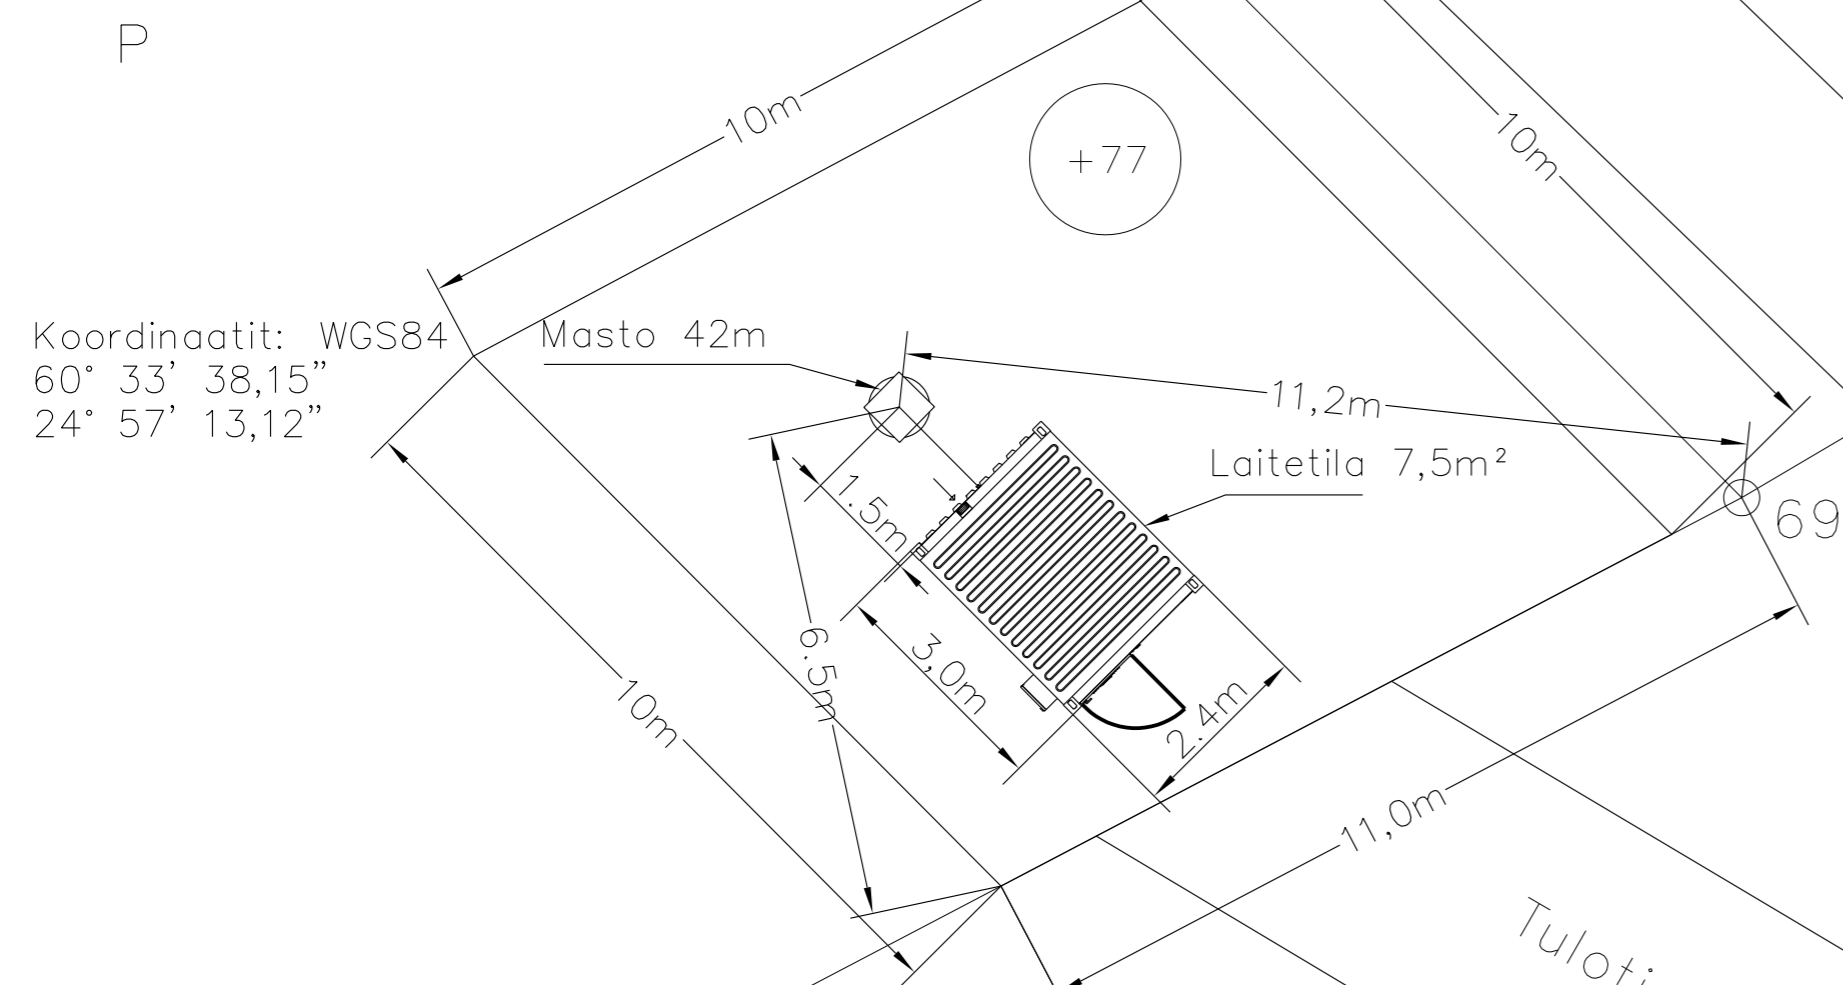

Koordinaatit: WGS84
60° 33' 38,15"
24° 57' 13,12"

Masto 42m

Laitetila 7,5m²

61,5m 858-405-3-573
rajaan 78

K.OSA/KYLÄ	KORTTELI/TILA	TONTTI/RNo	VIRANOMAISTEN MERKINTÖJÄ	
		3:422		
RAKENNUSLOMAKUNNAN UUDISRAKENNUS JA MASTO 42m			PIIRUSTUSLAJI	JUOKS.No
			PÄÄPIIRUSTUS	
RAKENNUSKOHTEEN NIMI JA OSOITE			PIIRUSTUKSEN SISÄLTÖ	MITTAKAAVAT
ANTENNIMASTO JA LAITETILA Tuusula, Jokela Raturinkuja			ASEMAPIIRUSTUS	1:1000 1:100
DIGITA OY PL99 00521 HELSINKI PUH. 0204 11 711		SUUN.AL	TYÖ No	PIIR.No
			2J50369	MUUTOS
		PÄIVÄYS	YHT.HENK.	
		20.02.2020	BÖRJE EXCELL PUH. 0408380579	