

6699900 +
25499950

+

+

6699900 +
25500100

409-15-88

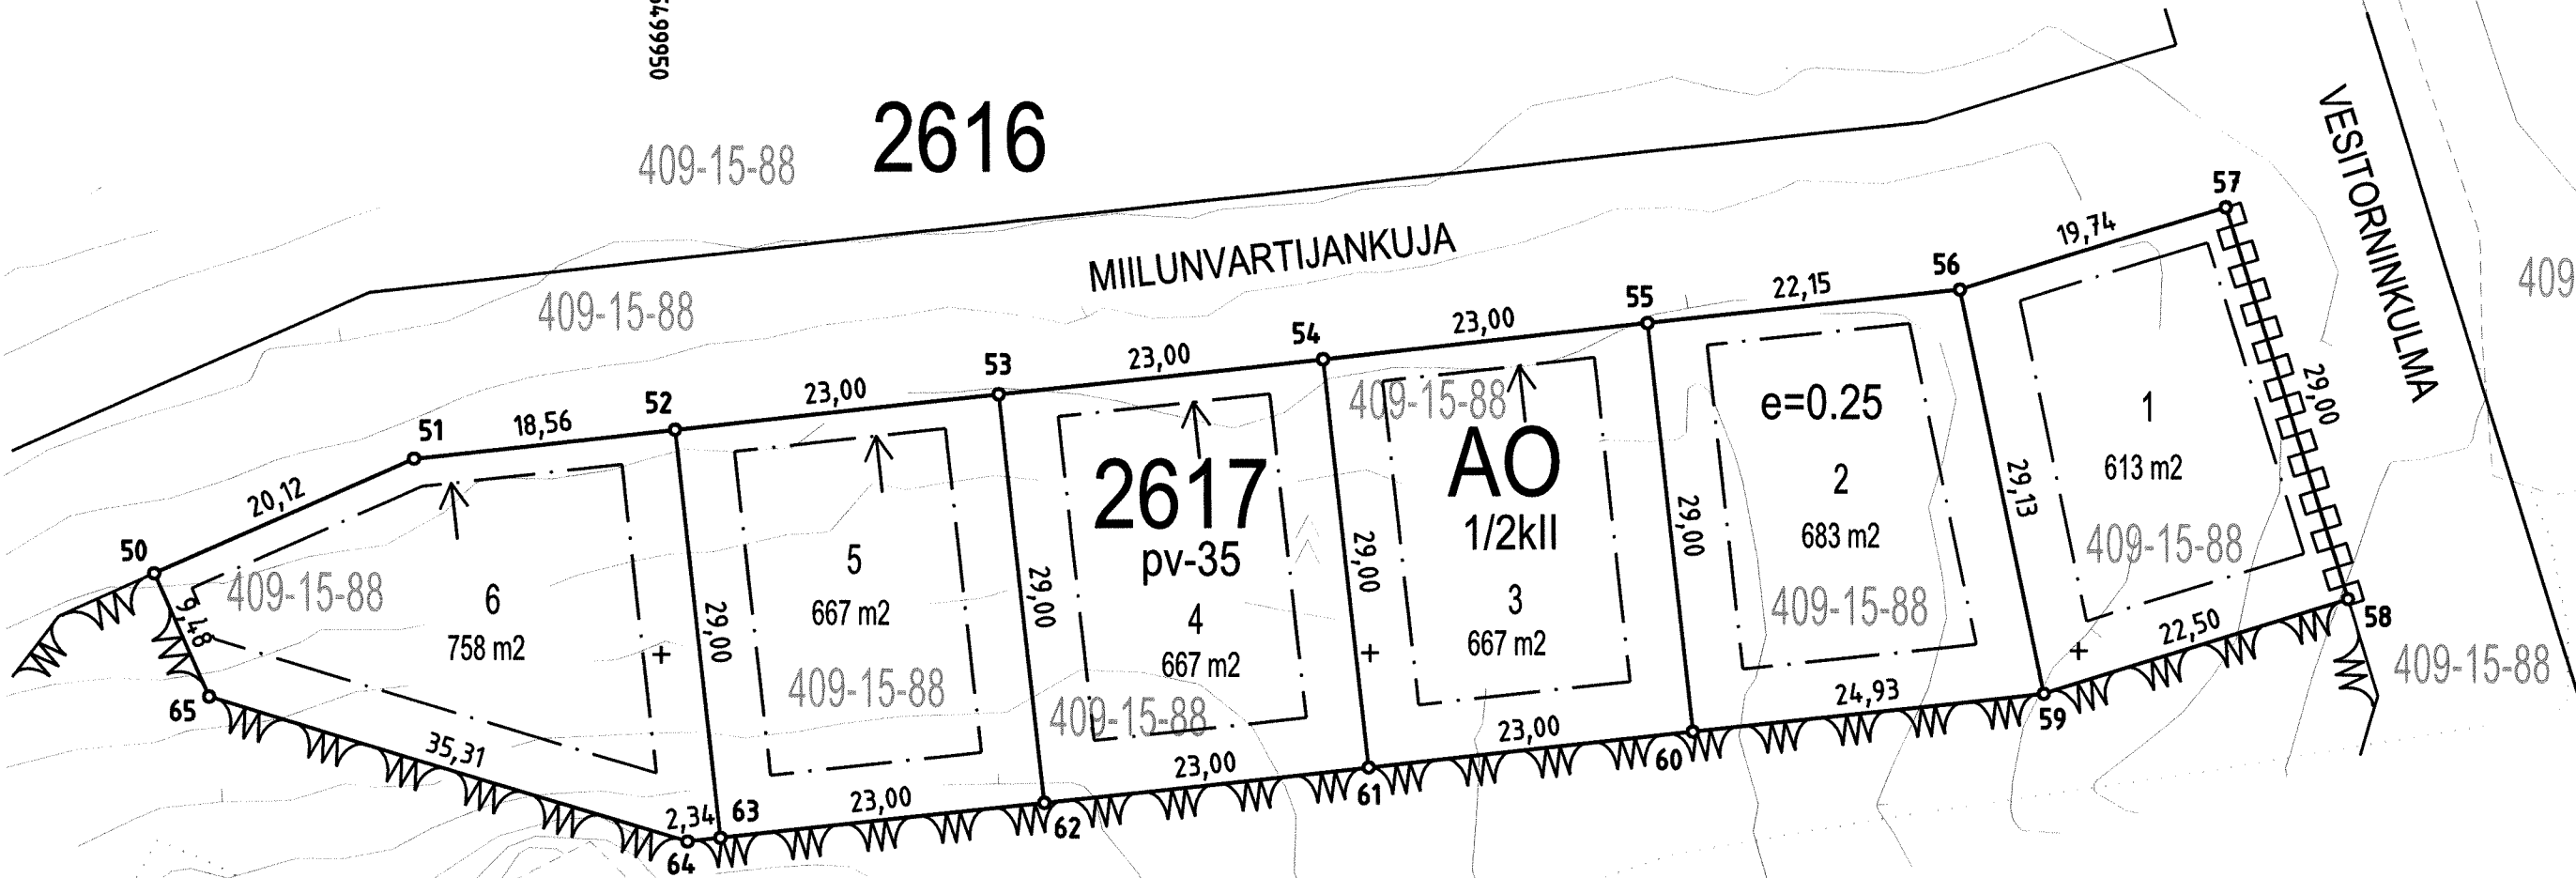
2616

409-15-88

MIILUNVARTIJANKUJA

409-15-86

VESITORINKULMA

6699850 +
25500100

VL-11

HÄRISKIVENPUISTO

409-15-88

77,4

Tonttijakoalueella sijaitsee kartoittamattomia maanalaisia johtoja

KOORDINAATTILUETTELO (ETRS-GK25)
KORKEUSJÄRJESTELMÄ N2000

N:o	P	I
50	6699855	734 25499914 186
51	6699863	881 25499932 585
52	6699865	853 25499951 043
53	6699868	296 25499973 913
54	6699870	738 25499996 782
55	6699873	181 25500019 652
56	6699875	534 25500041 678
57	6699881	325 25500060 552
58	6699853	594 25500069 038
59	6699846	994 25500047 525
60	6699844	346 25500022 733
61	6699841	903 25499999 863
62	6699839	460 25499976 993
63	6699837	017 25499954 123
64	6699836	763 25499951 794
65	6699847	065 25499918 024

ASEMAKAAVAN NRO 3500 LIITEKARTTA

TONTTIJAKO

TUUSULA (858)

Kunnanosa: 12

Kortteli 2617

Tontti: 1-6

Lask. TA Piirt. PK Tark. AR

Mittakaava: 1:500

Karttalehti: 699498-99, 699500-01

Tj-kartta 12018

TONTTIEN MUODOSTUMINEN

Tontin Nro	Pinta-ala Yht.m2	Osat m2	Kiinteistö	Nimi
1	613	613	858-409-15-88	HÄRISKIVI
2	683	683	858-409-15-88	HÄRISKIVI
3	667	667	858-409-15-88	HÄRISKIVI
4	667	667	858-409-15-88	HÄRISKIVI
5	667	667	858-409-15-88	HÄRISKIVI
6	758	758	858-409-15-88	HÄRISKIVI