

ASEMAKAAVAN NRO 3500 LIITEKARTTA

TONTTIJAKO

TUUSULA (858)

Kunnanosa: 12

Kortteli 2618

Tontti: 1-4

Lask. TA Piirt. PK Tark. AR

Mittakaava: 1:500

Karttalehti: 699498-99, 699500-01

Tj-kartta 12019

TONTTIEN MUODOSTUMINEN

Tontin Nro	Pinta-ala Yht.m2	Osa m2	Kiinteistö	Nimi
1	454	454	858-409-15-88	HÄRISKIVI
2	390	390	858-409-15-88	HÄRISKIVI
3	392	392	858-409-15-88	HÄRISKIVI
4	384	384	858-409-15-88	HÄRISKIVI

Tonttijakoalueella sijaitsee kartoittamattomia maanalaisia johtoja




KOORDINAATTILUETTELO (ETRS-GK25)
KORKEUSJÄRJESTELMÄ N2000

N:o	P	I
69	6699832 068	25500048 415
70	6699823 286	25500006 398
71	6699822 837	25500004 253
72	6699813 546	25499996 944
73	6699802 937	25499988 596
74	6699779 973	25499983 007
75	6699777 750	25499993 554
76	6699782 637	25500009 525
77	6699785 005	25500011 388
78	6699795 615	25500019 735
79	6699806 225	25500028 083

VL-11

HÄRISKIVENPUISTO

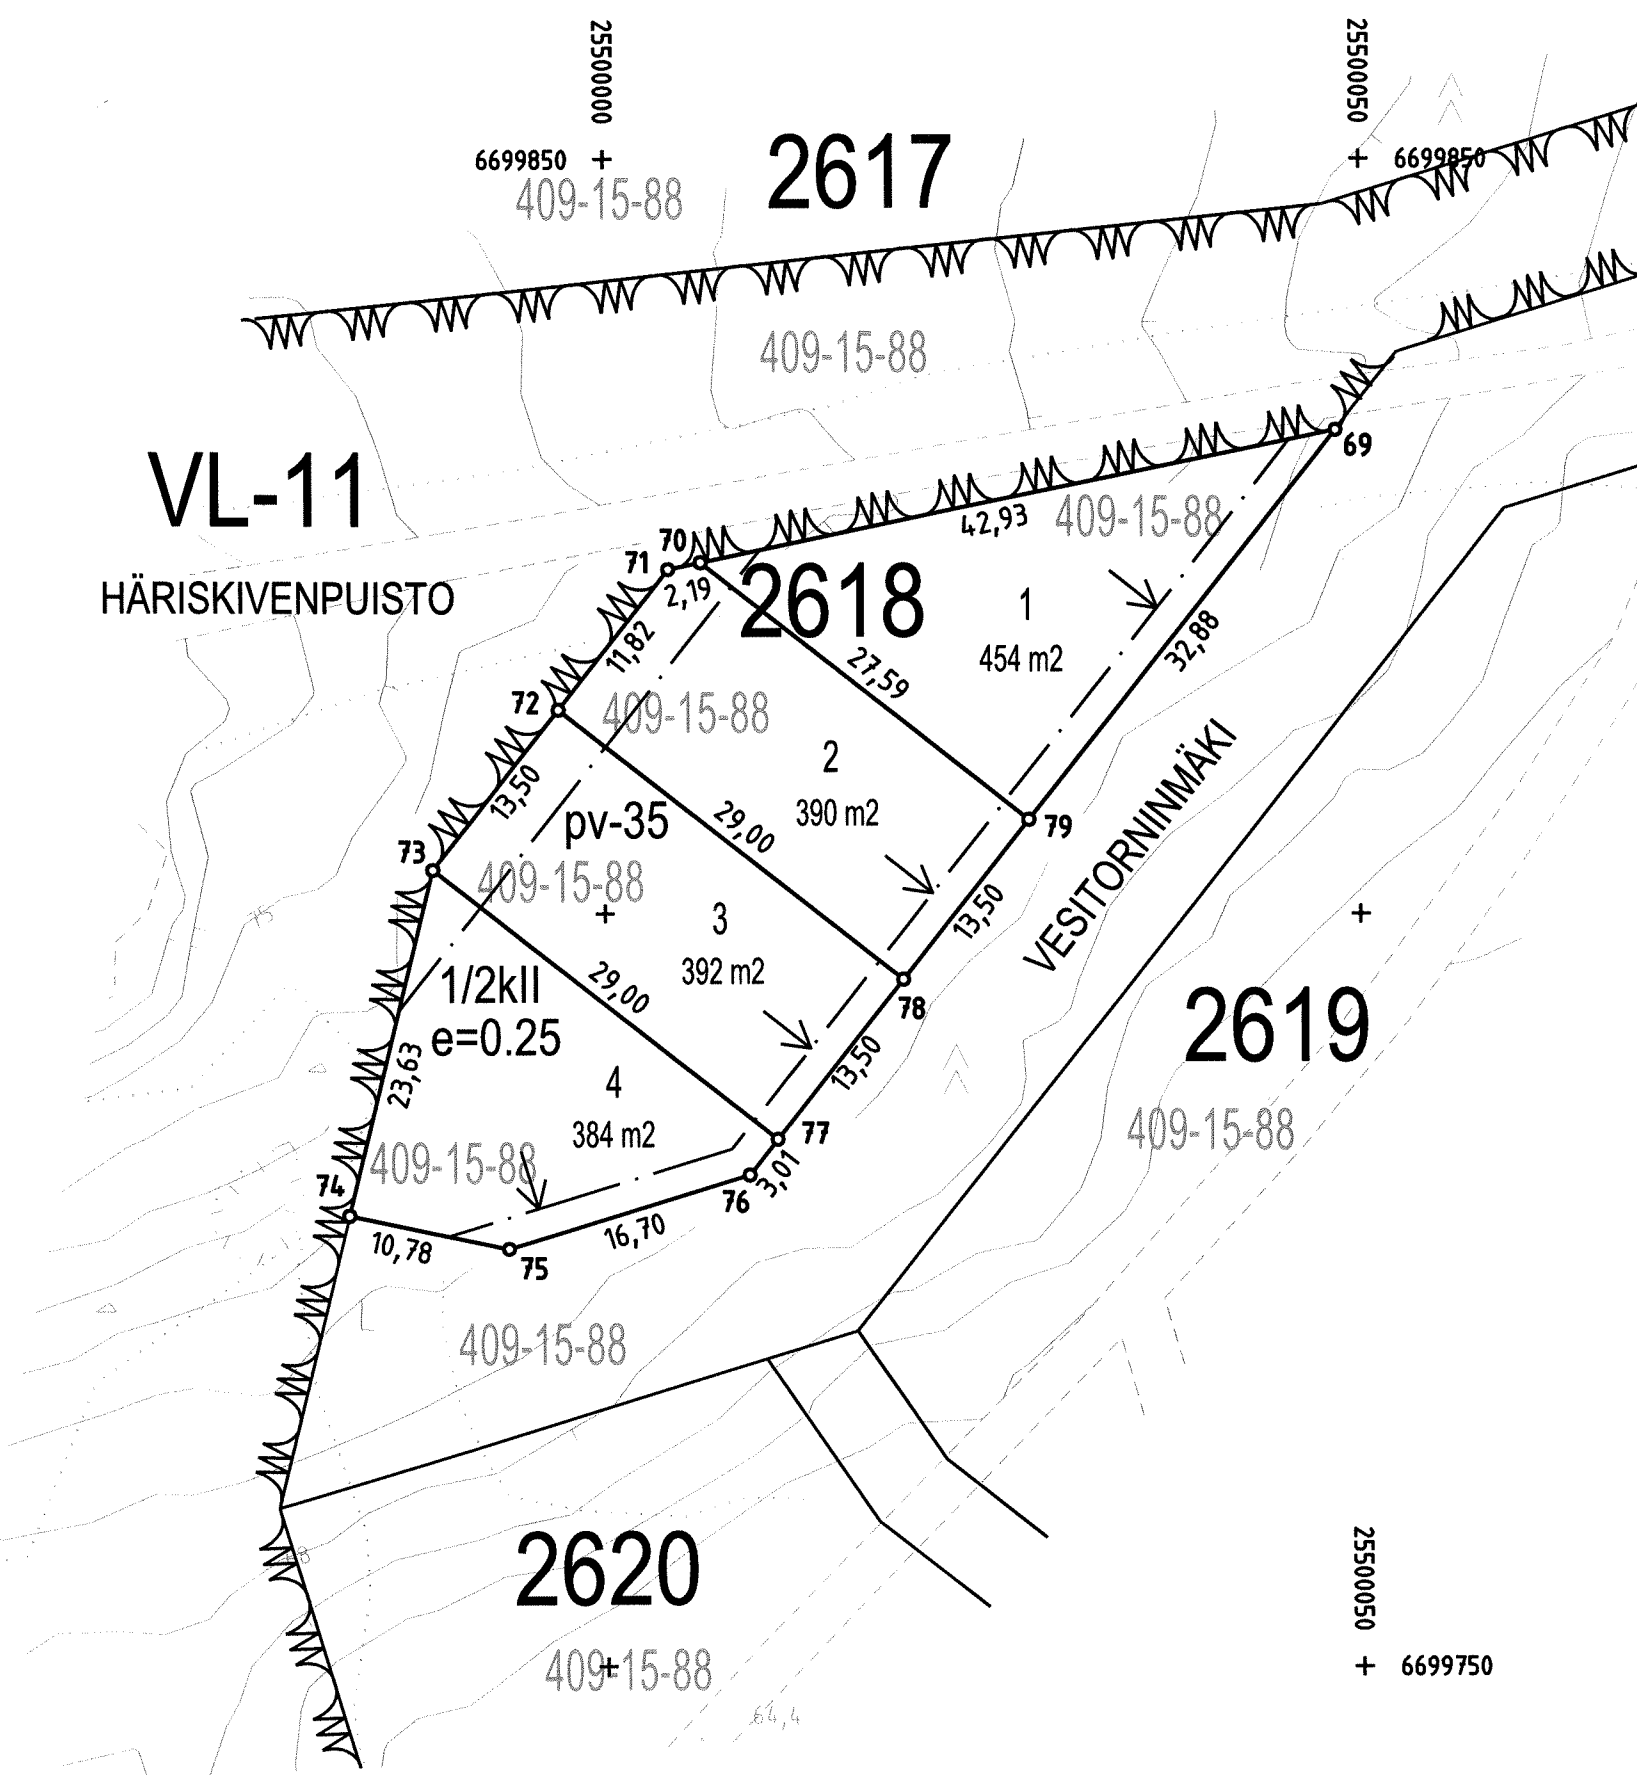

25500050
+ 6699750