


Tasokoordinaatio ETRS-GK25  
Korkeusjärjestelmä N2000

Tunnus Päiväys Muutos Muutannot

Koska/Kyälä <b>HYÖKKÄLÄ</b>	Kontak/Tia 33075	Torsti/Rno 13:10	Visiomaan merkintä	
Rakennusohjelme Inventointimallinnus	Päiväkirja		Mittapöytä	Julkaisu no
Rakennuskohteen nimi ja osoite <b>TAIDE-JA KULTTUURIKESKUS</b> <b>Yhteisötila Aunela</b> <b>Jääkäripolku 2,</b> <b>04300 Tuusula</b>	Päiväkirja sisältö		Mittakaava	
<b>RAMBOLL</b>	Ramboll Finland Oy Itähallintokatu 3 02601 Espoo puh. 020 755 611 etu@ramboll.fi	Suunnittelija <b>INV</b>	Työnumero 1510059630	Tiedosto
Suunnittelija (nimi, sukunimi, alku- ja jälki-) Designer		Päiväkirja <b>X171001</b>	Muutos	
		Päiväkirja Author	Tark. Olli Salmenranta	Päiväkirja 8.1.2020

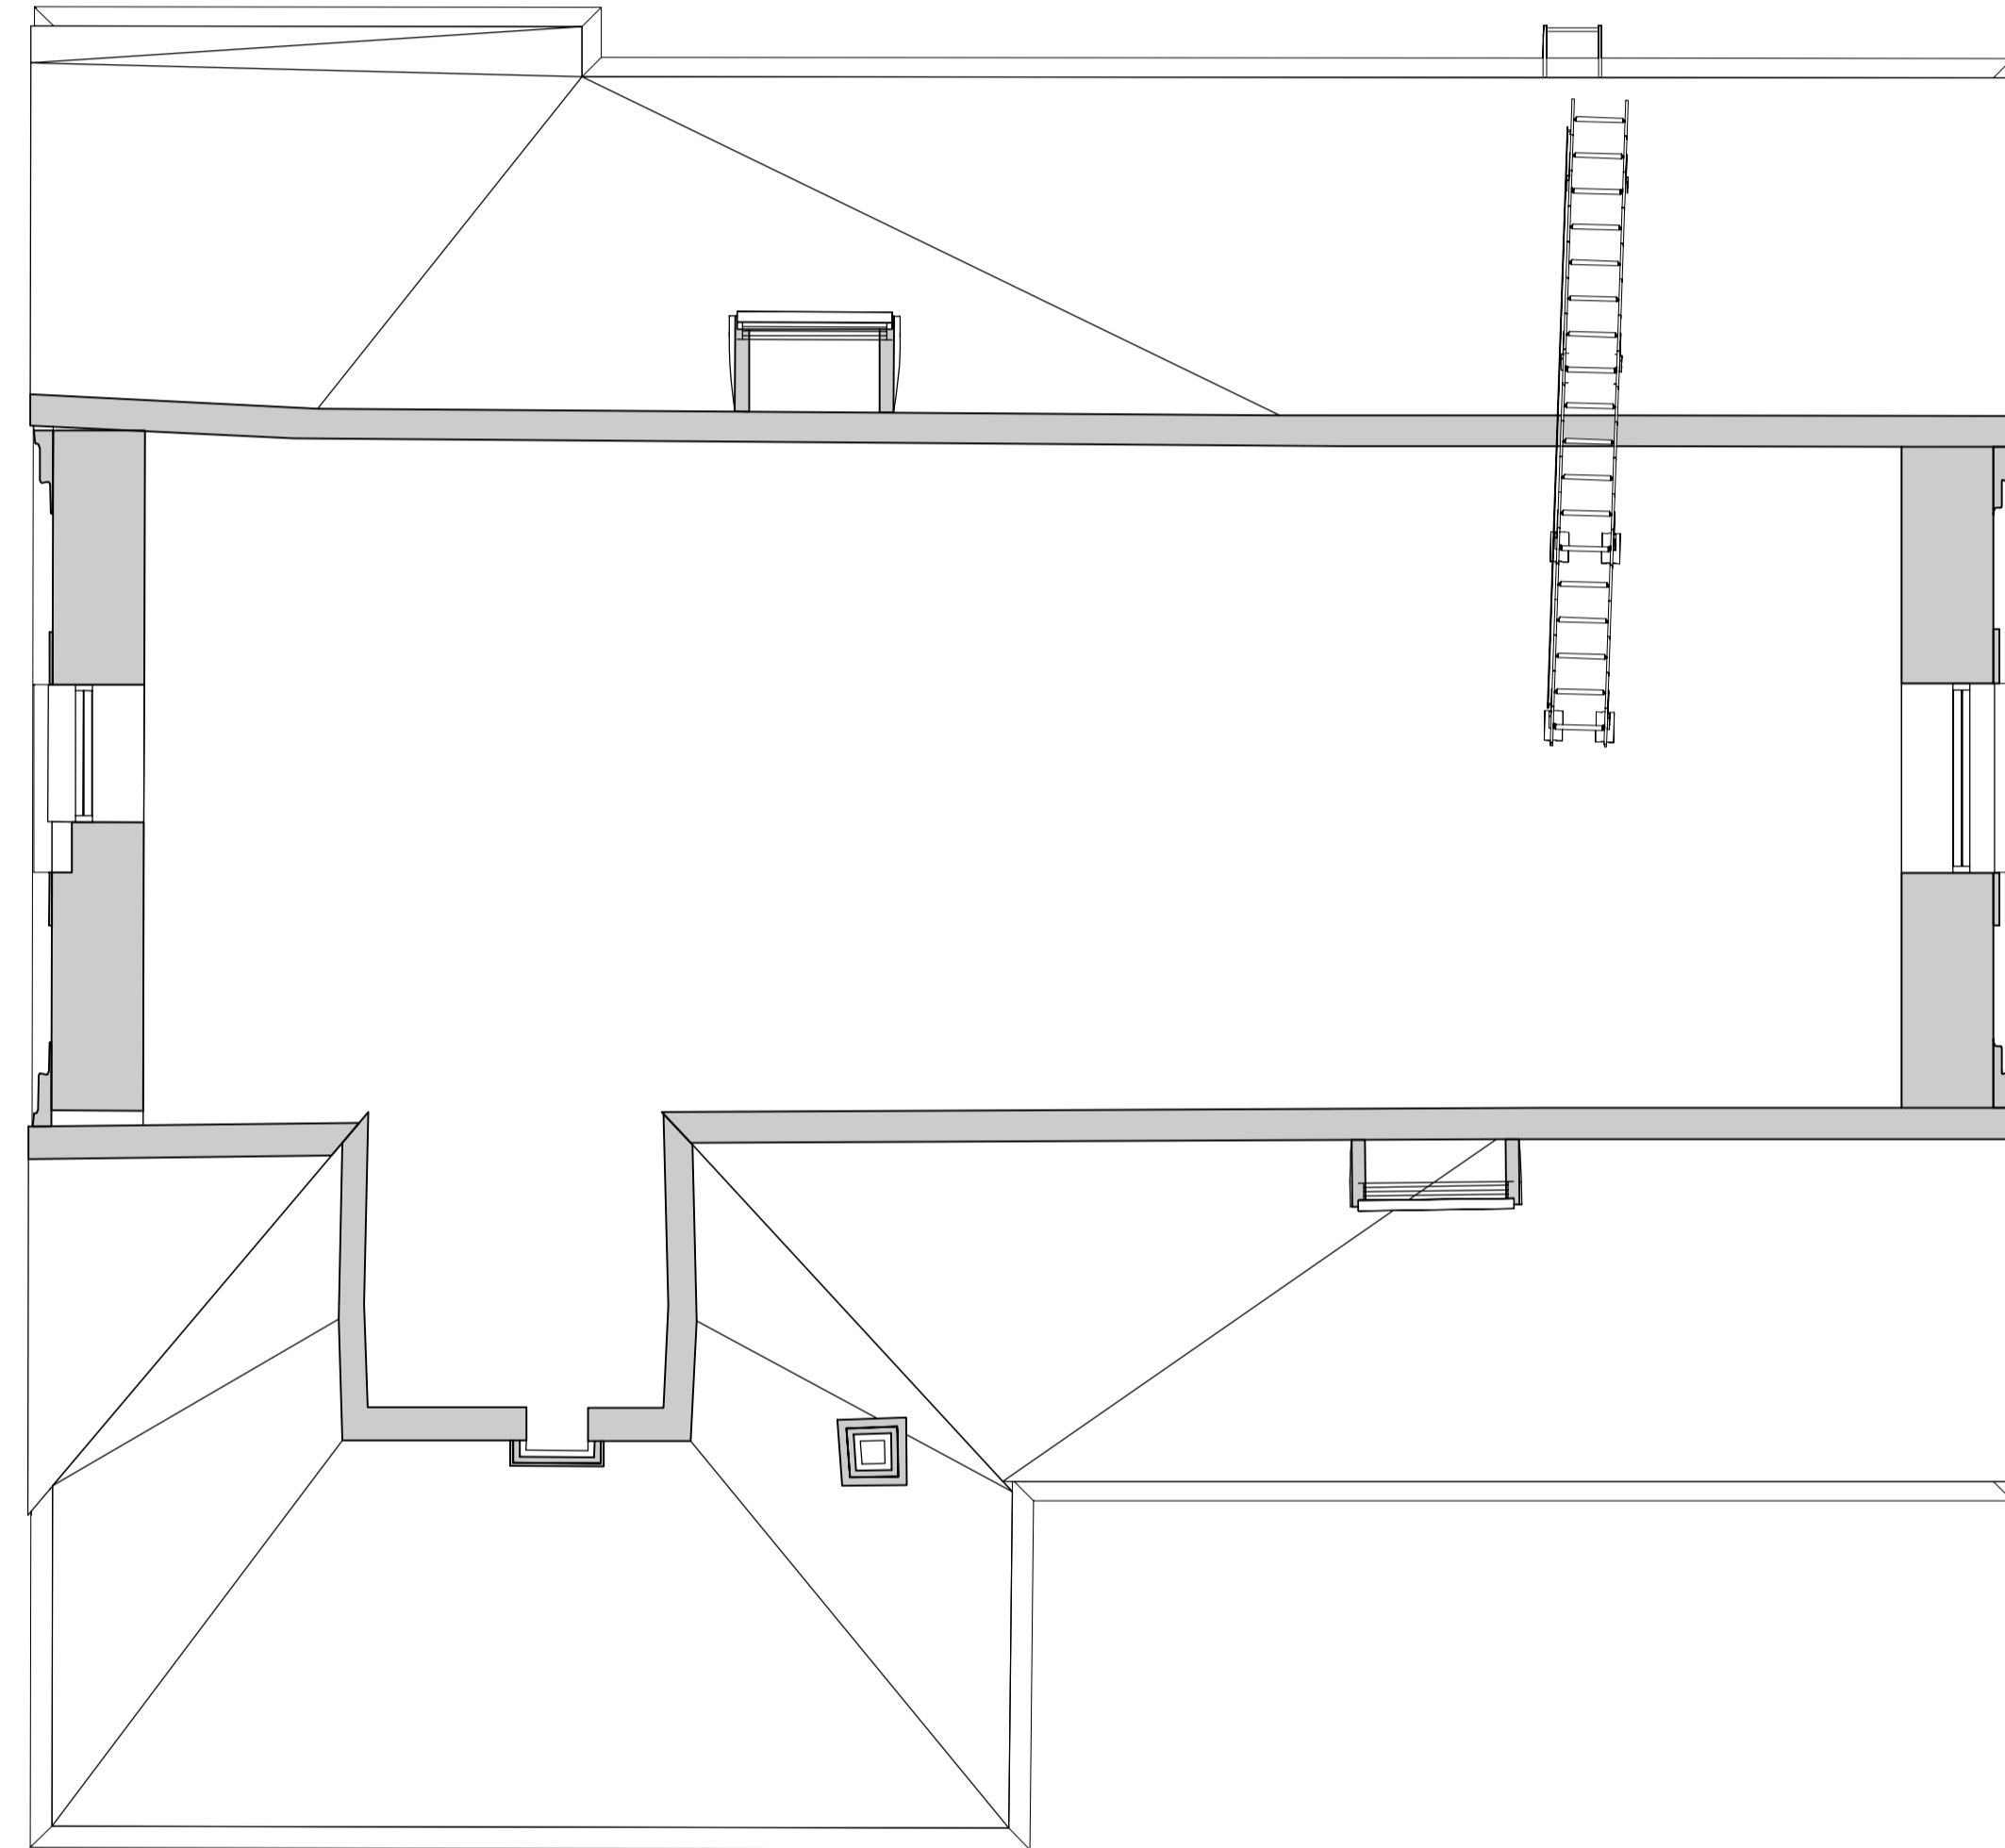

Tasokoordinaatisto ETRS-GK25  
Korkeusjärjestelmä N2000

Tunnus Päiväys Muutos Muutannot

Koska/Kyälä	Kontak/Tia	Torsti/Rno	Visiomaan merkintä	
HYÖKKÄLÄ	33075	13:10	Piirustaja	Julkaisu no
Rakennusohjeide			Mittapiirustus	
Inventointimallinnus			Piirustuksen sisältö	Mittakaava
Rakennuskohteen nimi ja osoite			ULLAKKO	1:50
<b>TAIDE-JA KULTTUURIKESKUS</b>				
<b>Yhteisötila Aunela</b>				
<b>Jääkäripolku 2,</b>				
<b>04300 Tuusula</b>				
<b>RAMBOLL</b>	Ramboll Finland Oy Isaiahininkuja 3 02601 Espoo puh. 020 755 611 etu nimi.sukunimi@ramboll.fi	Suunnitelma	Työnumero	Tiedosto
		INVO	1510059630	
		Projektor	<b>X171002</b>	Muutos
Suunnittelija (nimi, sukunimi, alkunimi)		Piir.	Tark.	Päiväys
Designer		Author	Olli Salmentanta	8.1.2021