
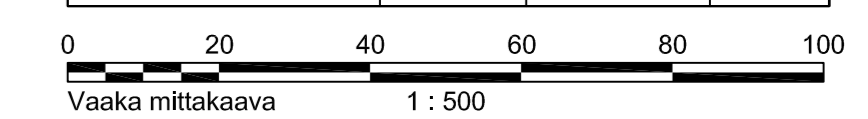


MERKINTÖJEN SELITYKSET:

- (+ ⊙) ISTUTETTAVA LEHTI- JA HAVUPUU –kasvustustarvehuus 800 mm
- SALAOJAN TARKASTUSKAIVA
- NURMETUS A3 –kasvustustarvehuus 150 mm
- MAISEMANURMI 1 –kasvustustarvehuus 50 mm
- ASFALTI-PÄÄLLYSTEINEN AJORATA, AB 16/125
- ASFALTI-PÄÄLLYSTEINEN KEUYEN LIIKENTEEN VÄYLÄ, AB 11/100
- MURSKEPINTAINEN PIENNAR/LUISKA
- MURSKE-/KESTOPÄÄLLYSTEINEN TONTTI-ALUE
- KENTÄKIVETYS –kivikoko 100–150 mm
- REUNAKIVI, KORKEUS 10 CM
- - - MADALLETTU REUNAKIVI, KORKEUS ENINTÄÄN 3 CM
- REUNAKIVETÖN AJORADAN REUNA, PÄÄLLYSTEEN REUNA
- AVO-OJA/PAINANNE
- OJAN POHJAN KORKO
- UUSI RUMPU, TONTTI-ALUEISSA RUMPU Ø 250 M SN8
- UUSI HULEVESIKAIVO / HULEVESIMÄÄRIN TARKASTUSKAIVO
- NYKYINEN RUMPU
- × PURETTAVA NYKYINEN RUMPU
- KAIDE

KASVILUETTELO

Tunnus	Nimi	Istutus- etiäisyys [m]	Toimikoko [rym/cm]	Toimimäärä [kpl]
Al gl	Lehtipuut			
Ul gl	Alnus glutinosa, tervaleppä	8.5	rym 14–16	33
Ul gl	Ulmus glabra, vuorijalava	8.5	rym 16–18	9
Pi ma	Havupuut			
Pi sy	Picea mariana, mustakausi	–	175–200	20
Pi sy	Pinus sylvestris, metsämnty	–	175–200	3

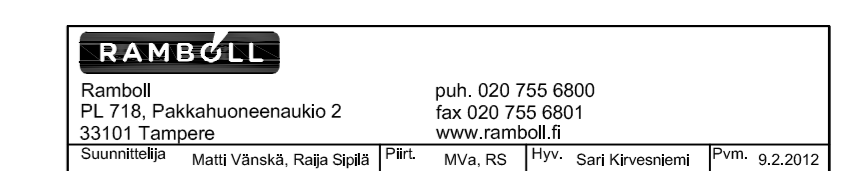

Vaaka mittakaava 1:500

Tunnus	Muutos	Muuttaja	Päiväys
Koordinaattijärjestelmä: WJ		© Tuusulan kunta, kartta- ja paikkatieto/2010	
Korkeusjärjestelmä: N43			
Kylä	Kortteli/Tila	Tontti/Rnno	Nähtävyys
Rakennusostomerkki			Tekni. ltk. hyv.
Rakennuskohteen nimi ja osoite		Piirustustaj	Mittakaavat
Tuusulan kunta		Piirustuksen sisältö	1:500
Stenbackan kaava-alue		Asemapiirustus	
Tuusulanjoentie plv 0-500		Suunnitteluala, l työn numero	Piirno
		Kunnallistekninen suunnittelu	TKA, 82134648
Pvm	Piirt.	Suunn.	Tark.
			1819/2

T:\tie011\82134648\_Stenbacka\_KRS\tuokset\_RS Kuvat\Asenopiirustus.DWG