


K: X:\VOT\LAHELANDRS I\PORRASIE TOLL LITTYMA.DWG

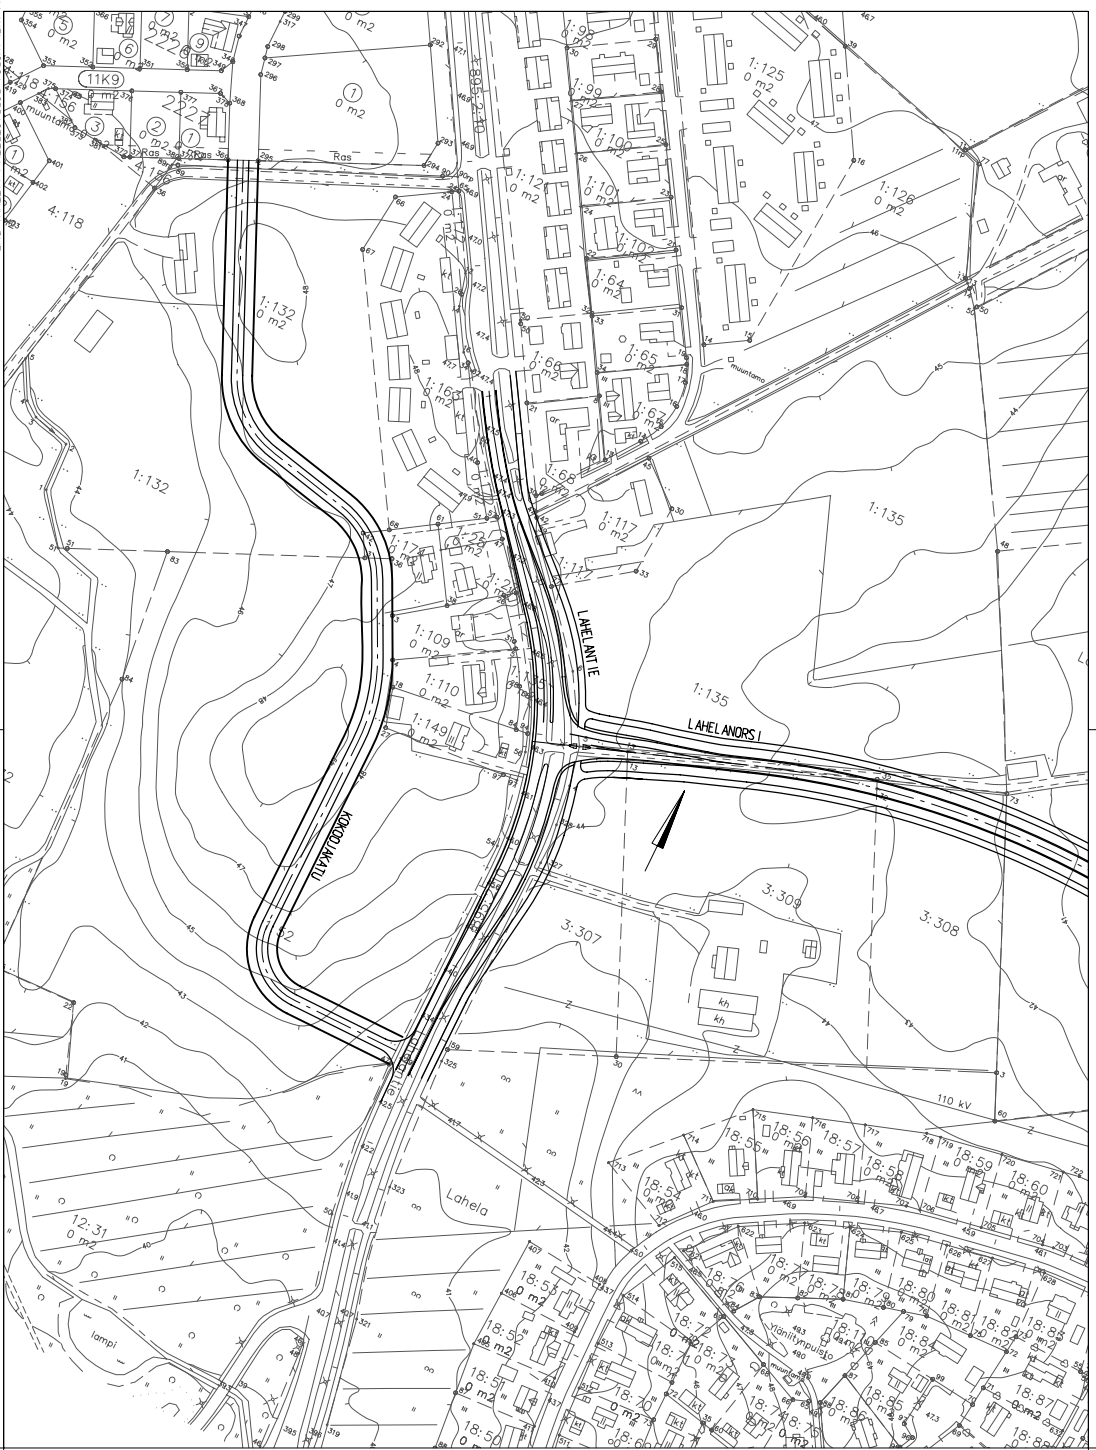


TIIDEN 1:27, 1:74, 1:109, 1:110, 1:149, 3:307 JA 3:309 TONTIT LITTYMÄT EIVÄT VOI NÄILLÄ LITTYMÄ-
 -JÄRUSTELYLLÄ OLLA LAHELANTIEN SUUNNAN ESITETTYÄ ETELÄN, KOSKA LAHELANTIEN-LAHELANDREN
 -KOKKOJAKKADUN LITTYMÄ ON SIIRRETTY AIEMMIN ESITETTYÄ ETELÄN SUUNNAN ESITETTYÄ ETELÄN
 -LITTYMÄN LITTYMÄJÄRUSTELVÄ TULOIVAT AIEMMIN ATELIOVA ETELÄMMS.

koordinatijärjestelmä		WU		© Tuusulan kunta, kartta- ja paikallisto / 2008	
korkeusjärjestelmä		N/A3			
KYLA	Korttelu/Tila	Tontti/Rom	Nähtävillä	--- / --- / 20--	
LAHELANTA			Tähti, Iik, hyy, ---, 20, ---, \$		
LaheLANRE I	Rakennuslupajärjestelmä		Khaili, hyy, ---, 20, ---, \$		
KATU	Rakennuskohden nimi ja osat				
	LAHELANTORIEN - LAHELANTIEN -				
	KOKKOJAKKADUN PORRASIE TOLL				
	LITTYMÄ				
	Piirustuksen sisältö				
	ASEMAPIIRUSTUS				
	Mittakaava				
	1:2000				
Pvm	Prt	Suunn	Tark	Suunnitelma- / nro numero	Piirno
23.11.08	PKO	PKO			X



TUUSULAN KUNTA
 Kuntaliikenteen suunnittelu

50

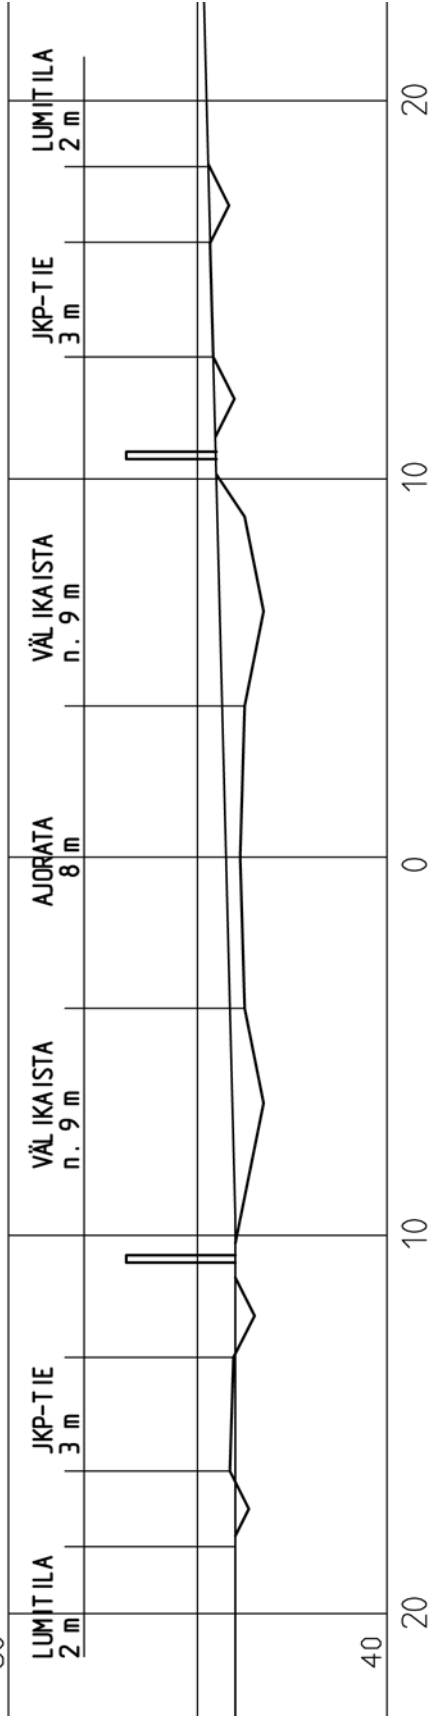

40

20

10

0

10

20