

Koulutien liittymävaihtoehtojen vertailu

VE 1A - Kiertoliittymä K-korttelialueen eteläpuolella

- + Hidastaa läpiajoliikenteen ajonopeutta.
- + On riittävän suuri myös suuremmille ajoneuvoille.
- Haukkaa eteläpuolisen aukion sekä osia K-alueesta, A-alueesta ja LPA-alueista.
- Tulee melko lähelle Ruukin Pientaloa.

VE 1B - Pieni kiertoliittymä K-korttelialueen eteläpuolella, yliajettava keskisaareke


- + Jättää paremmin tilaa Ruukin Pientalolle kuin VE 1A.
- Haukkaa eteläpuolisen aukion sekä osia K-alueesta, A-alueesta ja LPA-alueista.
- Ei välttämättä hidasta liikennettä, koska keskisaarekkeen yli pystyy ajamaan koukkaamatta -> Saattaa myös aiheuttaa vaaratilanteita.

VE 2 - Kolmihaaraliittymä K-korttelialueen eteläpuolella

- + Ei tule eteläpuolisille A- ja LPA-alueelle.
- + Jättää hyvin tilaa Ruukin Pientalolle.
- Haukkaa palan K-alueesta ja viereisestä LPA-alueesta.
- Ei hidasta liikennettä tehokkaasti.
- Kääntösäteet voivat olla jo hieman pienet.

VE 3 - Kolmihaaraliittymä K-korttelialueen pohjoispuolella


- + Ei tule A- ja LPA-alueelle.
- + Jättää hyvin tilaa Ruukin Pientalolle.
- Haukkaa palan K-alueesta.
- Ei hidasta liikennettä tehokkaasti.
- Vie tilaa koulukorttelilta heikentäen sen kehittymismahdollisuuksia.

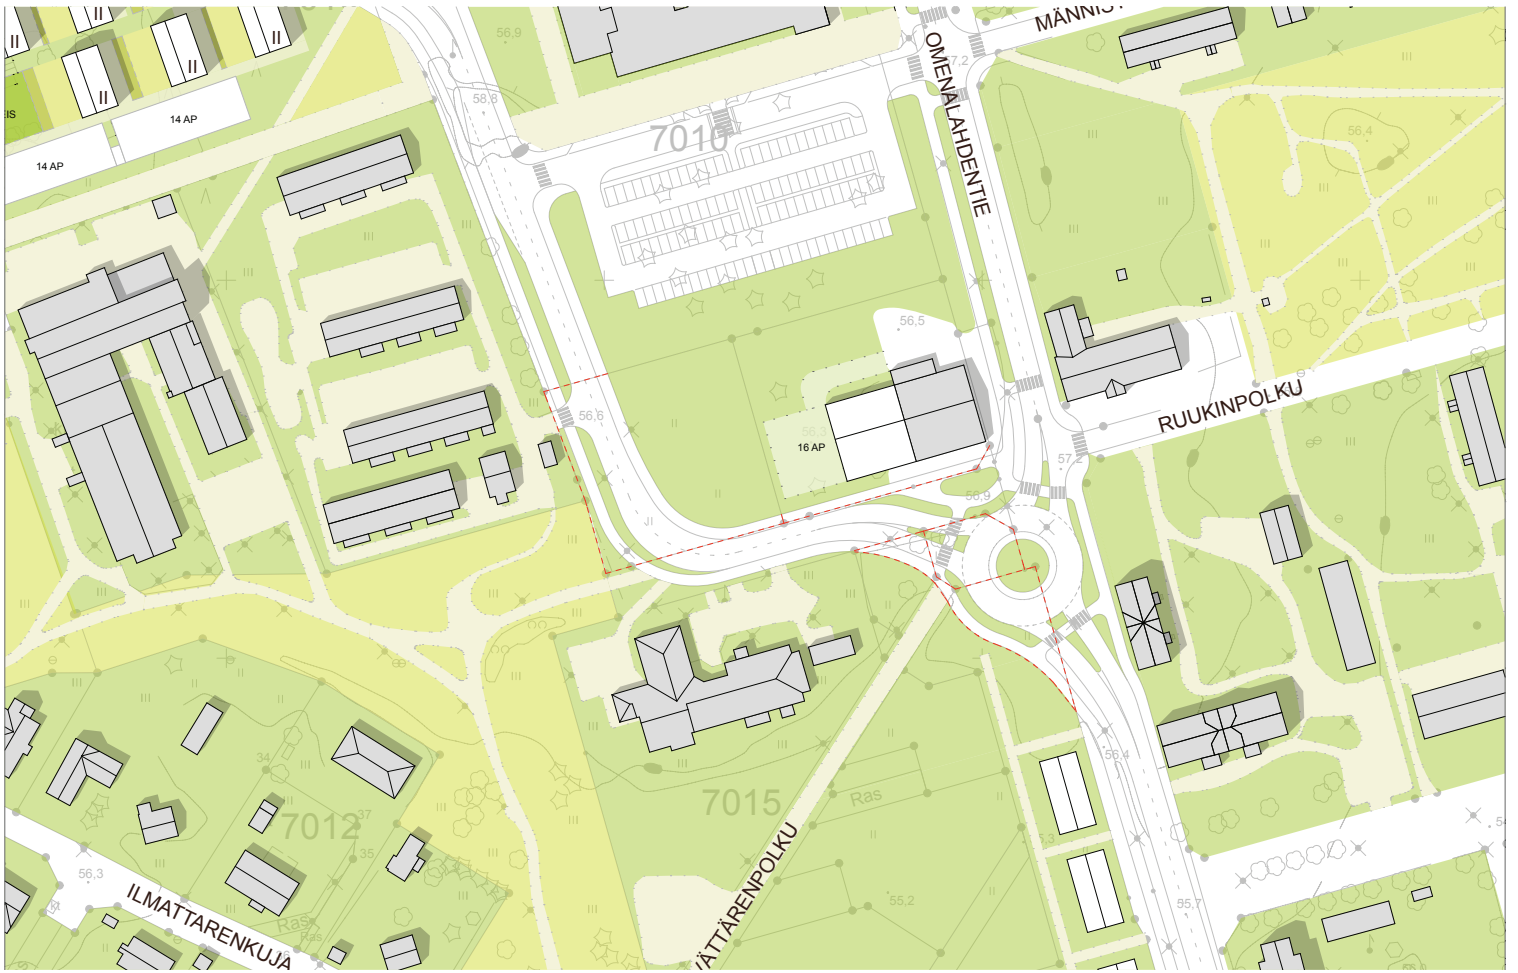


VE 1A - Kiertoliittymä K-korttelialueen eteläpuolella

VE 1B - Pieni kiertoliittymä K-korttelialueen eteläpuolella, yliajettava keskisaareke

1:2000

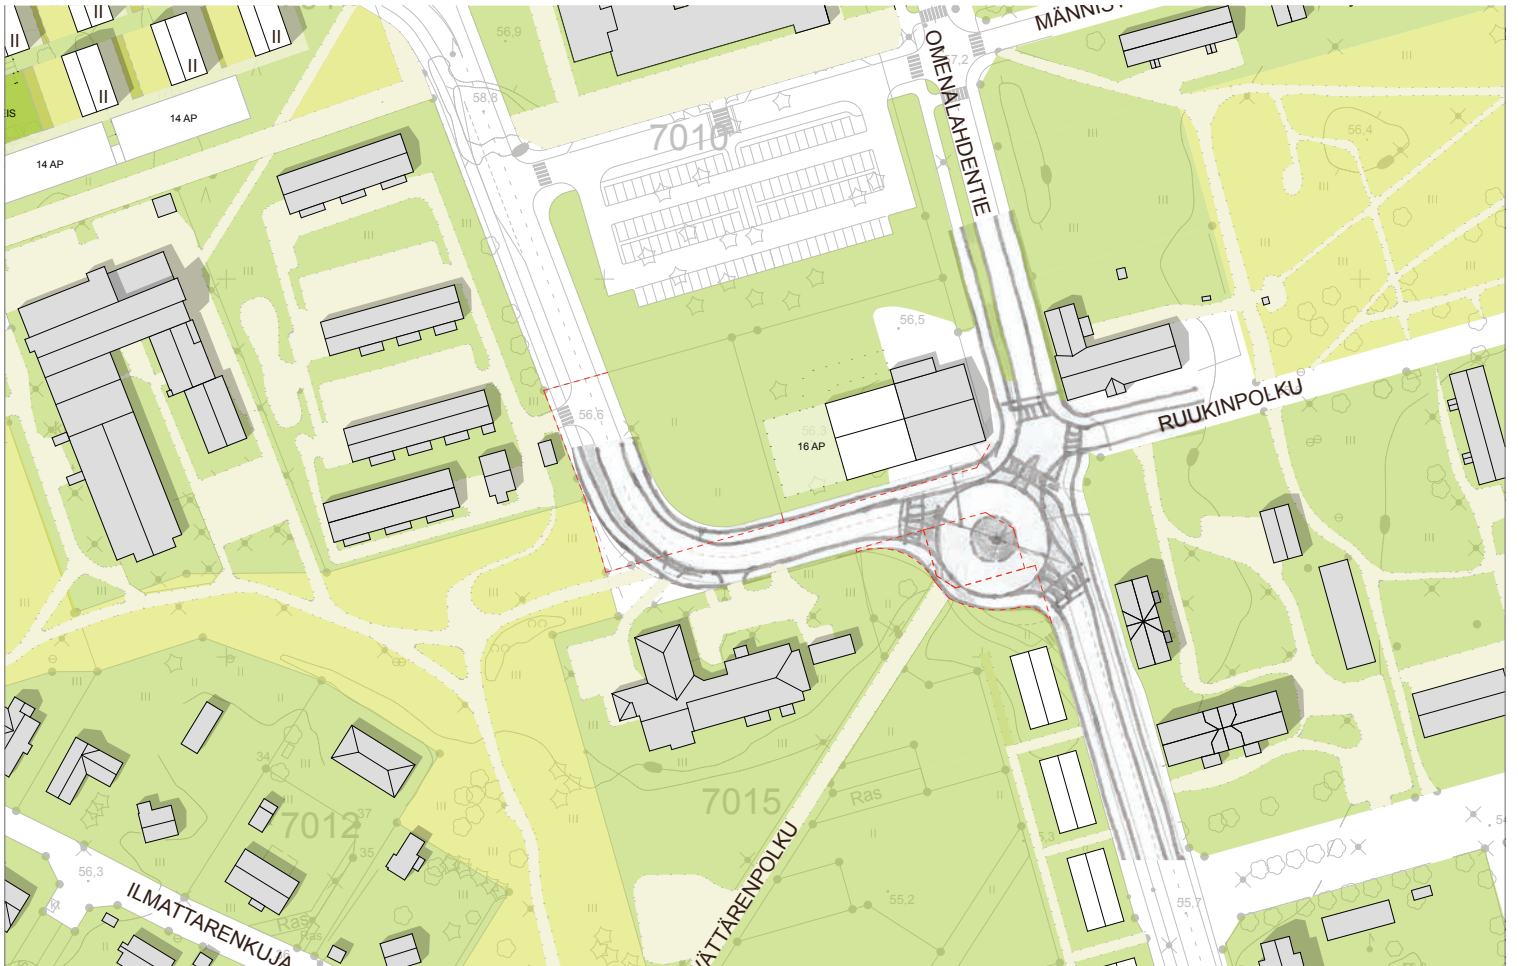

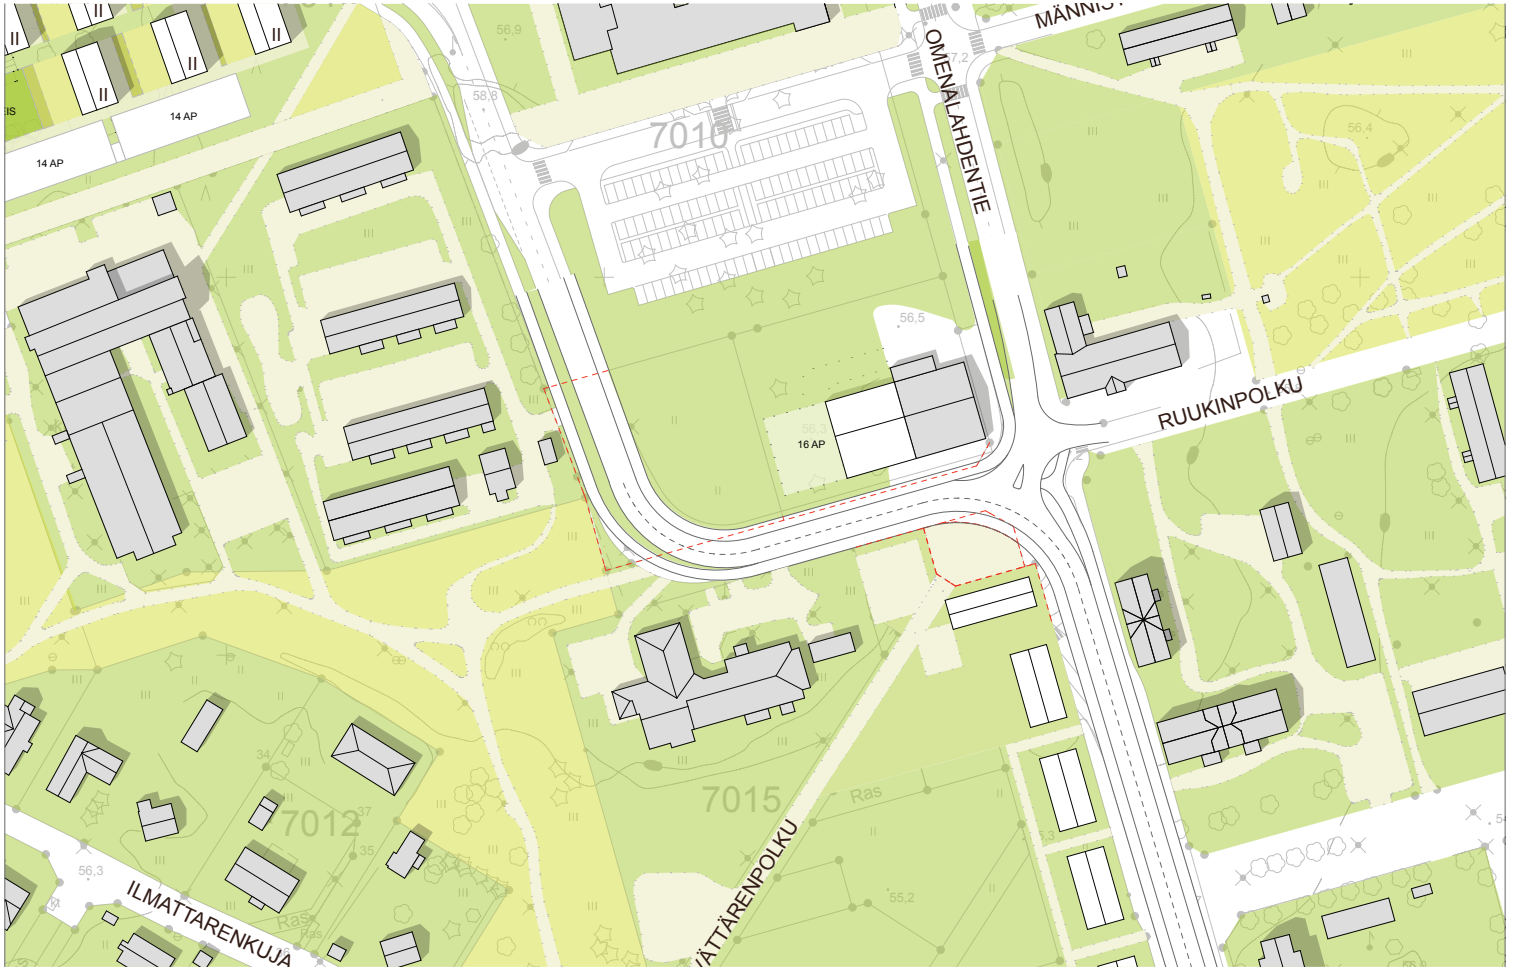

VE 2 - Kolmihaaraliittymä K-korttelialueen eteläpuolella

VE 3 - Kolmihaaraliittymä K-korttelialueen pohjoispuolella

1:2000

