


Lottakoti


ASEMAKAAVAN MUUTOS nro 3549

ALKUVAIHEEN VAIHTOEHTOISIA
LUONNOSUUNNITELMIA VERSIO 1 17.09.2013
HAVAINNEKUVA 1:1250 (A4)

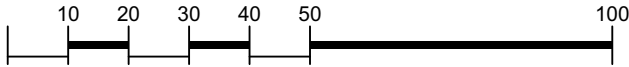

ARKKITEHTITOIMISTO ANTTI HEIKKILÄ OY


Erkantie 5 04420 Järvenpää www.anttiheikkila.fi
+358 50 325 7666 toimisto@anttiheikkila.fi

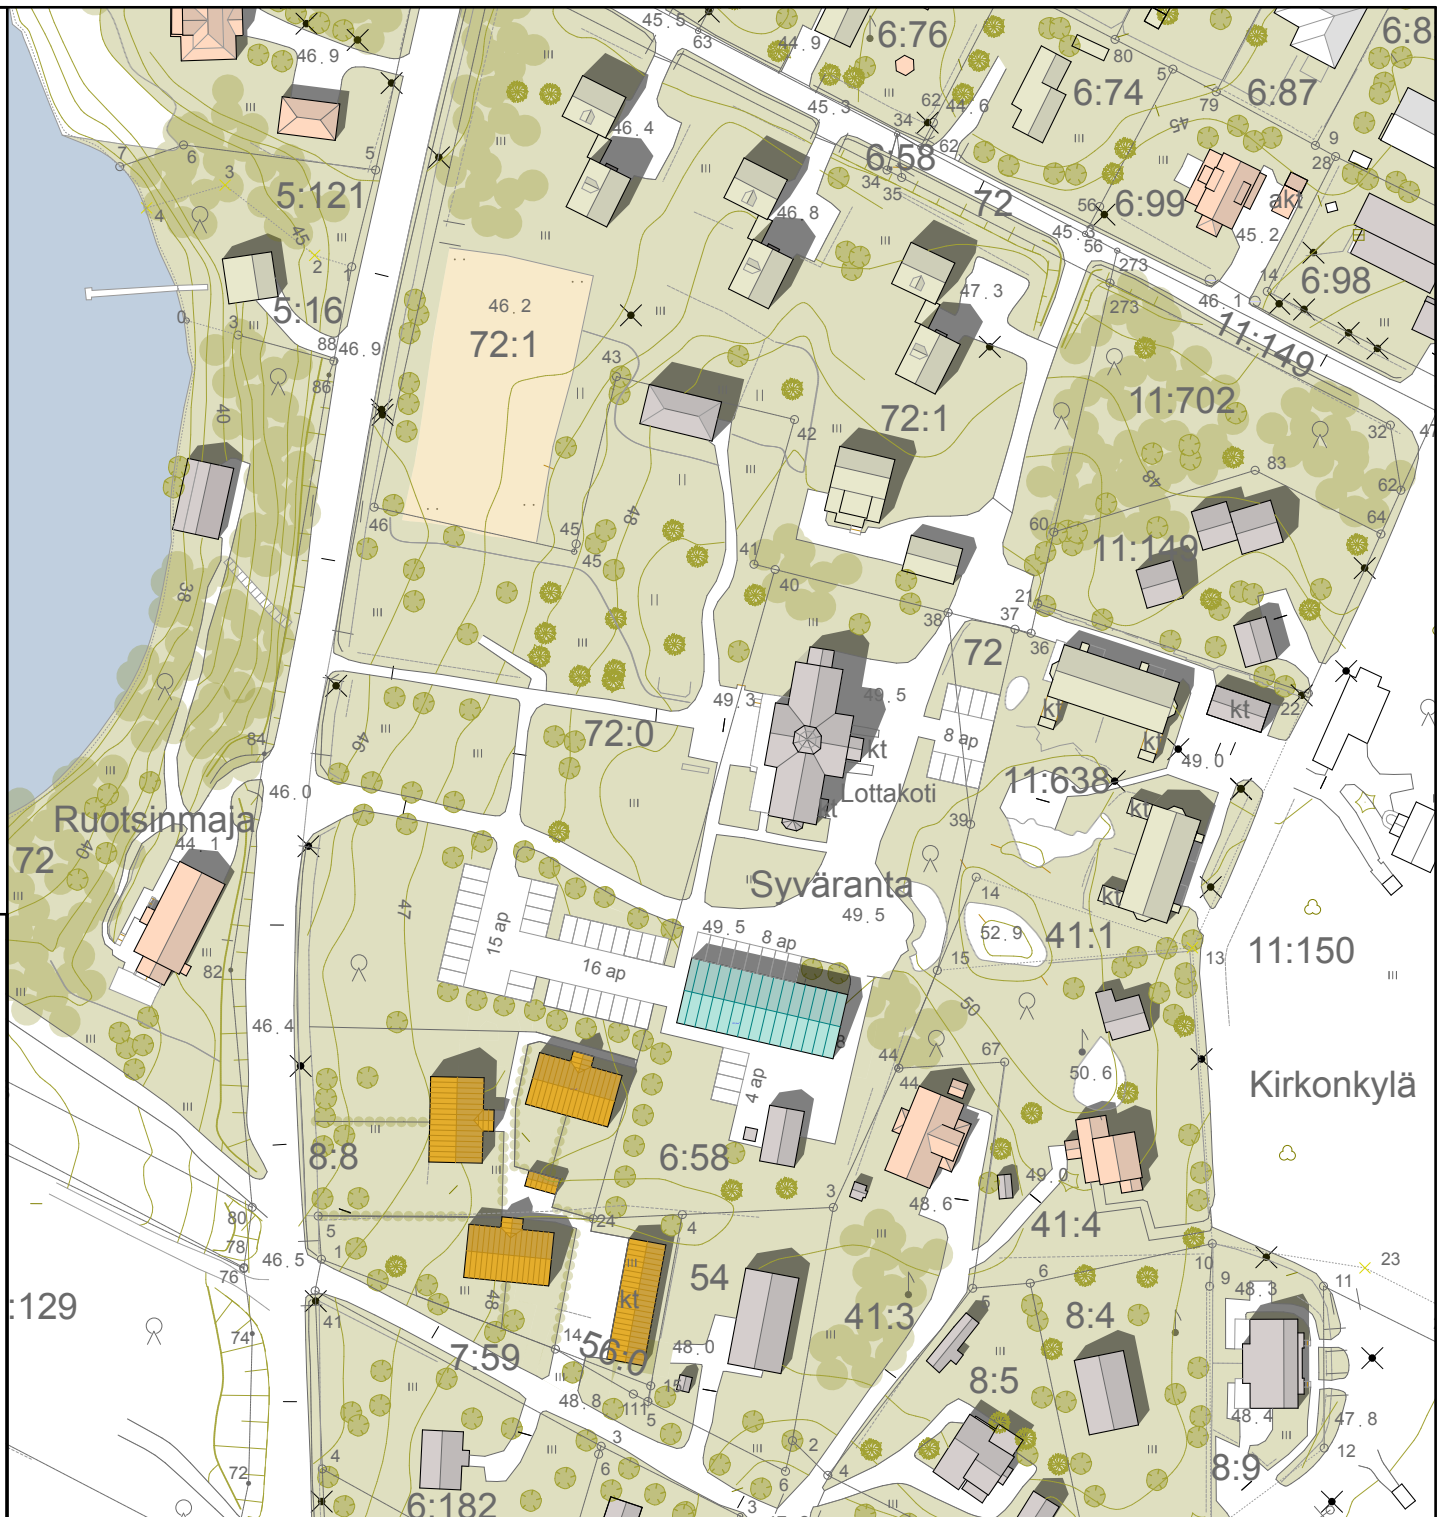

Lottakoti


ASEMAKAAVAN MUUTOS nro 3549

ALKUVAIHEEN VAIHTOEHTOISIA
LUONNOSUUNNITELMIA VERSIO 2 17.09.2013
HAVAINNEKUVA 1:1250 (A4)

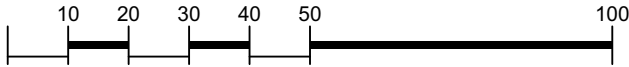

ARKKITEHTITOIMISTO ANTTI HEIKKILÄ OY


Erkantie 5 04420 Järvenpää www.anttiheikkila.fi
+358 50 325 7666 toimisto@anttiheikkila.fi

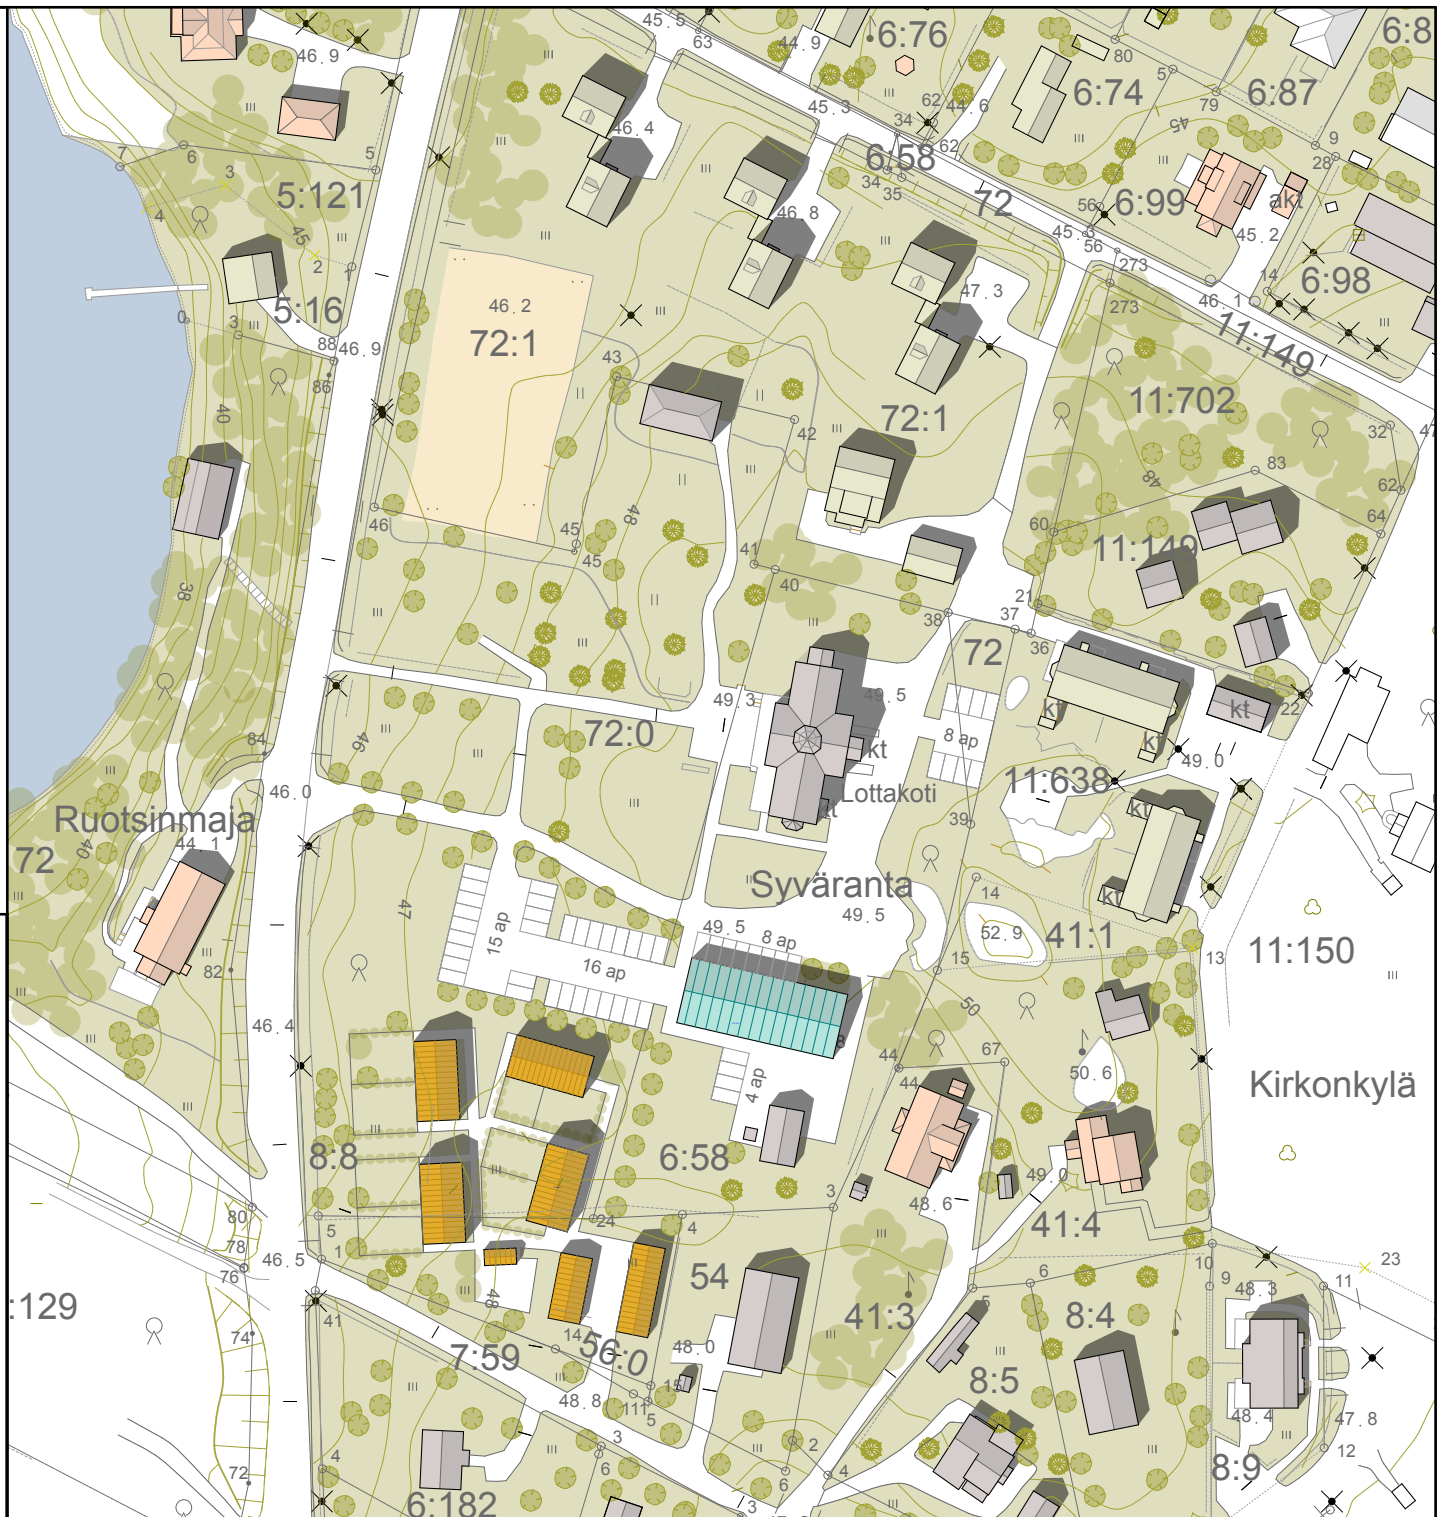

Lottakoti

ASEMAKAAVAN MUUTOS nro 3549

ALKUVAIHEEN VAIHTOEHTOISIA
LUONNOSUUNNITELMIA VERSIO 3 17.09.2013
HAVAINNEKUVA 1:1250 (A4)

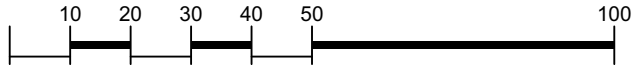

ARKKITEHTITOIMISTO ANTTI HEIKKILÄ OY

Erkontie 5 04420 Järvenpää www.antiheikkila.fi
+358 50 325 7666 toimisto@antiheikkila.fi

