


FOCUS-alueen kiinteistöt

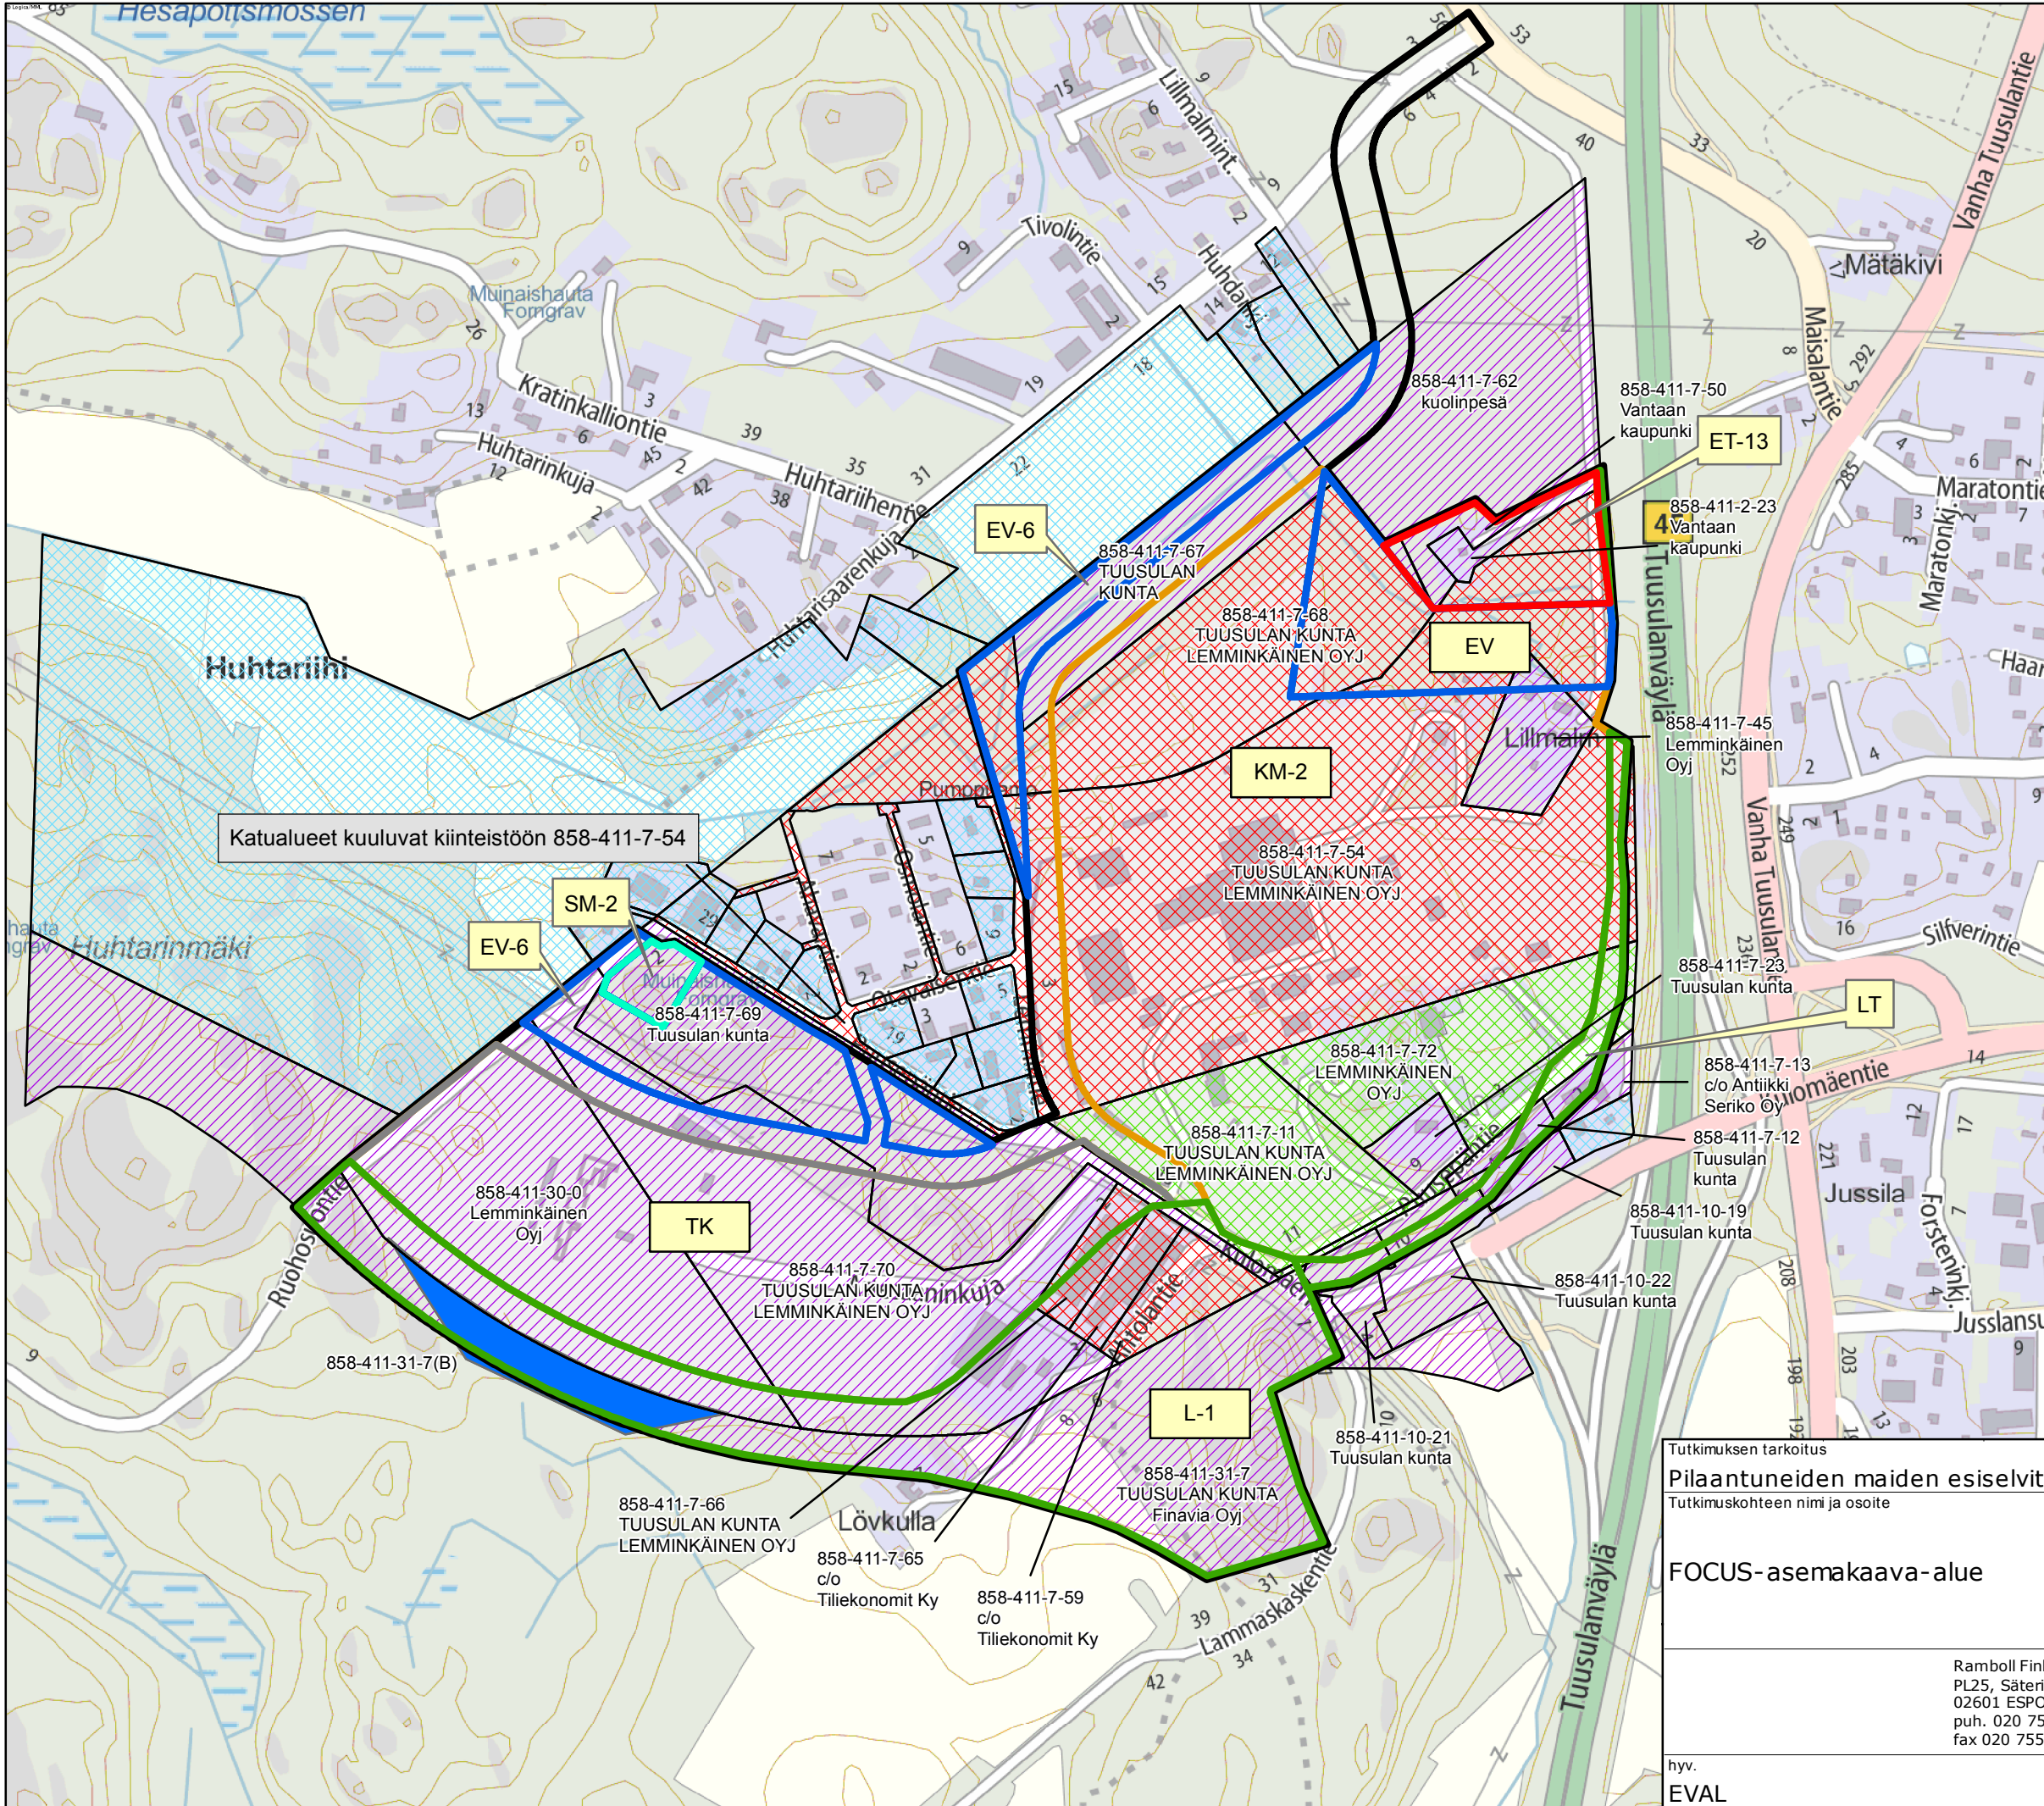

Selite

- asemakaava-alueen raja
- kiinteistön raja
- Kaavamerkinntät**
- Käyttötarkoitusalue E
- Käyttötarkoitusalue EH_EV
- Käyttötarkoitusalue L
- Käyttötarkoitusalue S
- Käyttötarkoitusalue P_K
- Käyttötarkoitusalue TK

Kiinteistön nykyinen tila (ei MATTI-luokitusta)

- Kiinteistö tai sen osa sijaitsee FOCUS-alueella, ei MATTI-luokitusta
- Kiinteistö sijaitsee FOCUS-alueen välittömässä läheisyydessä, ei MATTI-luokitusta
- Kiinteistö tai sen osa sijaitsee FOCUS-alueella, alueella tehty tutkimus, ei MATTI-luokitusta

MATTI-luokitus

- selvitystarve
- tehty kunnostustoimenpide, maa-ainesten käyttörajoite

Katualueet kuuluvat kiinteistöön 858-411-7-54

Tutkimuksen tarkoitus	Piirustuslaji	Juokseva nro	
Pilaantuneiden maiden esiselvitys	Sijaintipiirustus		
Tutkimuskohteen nimi ja osoite	Piirustuksen sisältö	Mittakaava	
FOCUS-asemakaava-alue	FOCUS asemakaava-alueen kohdekiinteistöt ja omistajat	1:6000 (A3)	
Ramboll Finland Oy PL25, Säterinkatu 6 02601 ESPOO puh. 020 755 6200 fax 020 755 6206	Suunn. ala	Projekтинumero	Tiedosto
	YMP	1510016417	
hyv. EVAL	Piirustusnumero	Suunnittelija	Pvm
	1510016417-02	THOMAS MELL	12.3.2015

