

Tuusulan kunta / Ohje vähäisten toimenpiteiden osalta pääpiirustusten laadintaan (esim. aurinkopaneelien asennus)

JULKISIVU LÄNTEEN 1:100

JULKISIVU ETELÄÄN 1:100

AURINKOPANEELIT ETELÄLAPPEELLA

MUUTOS

Tila sähköiselle leimalle


Kaupunginosa / Kylä	Kortteli / Tila	Tontti / RN:o	Viranomaisen arkistomerkitöjä varten
401 HYRYLÄ		1-16	
Rakennustoimenpide	Piirustuslaji	Juokseva n:o	
MUUTOS / AURINKOPANEELIEN ASENNUS	PÄÄPIIRUSTUS		
Rakennuskohteen nimi ja osoite	Piirustuksen sisältö	Mittakaava	
TALO ESIMERKKI MALLIKUJA 1 00000 MALLI	JULKISIVUT	1/100	
Päiväys	Allekirjoitus ja suunnitt. koulutus	Suunnitteluala	Piir. n:o Työn n:o
x.x.2016	<i>[Signature]</i>	ARK	

A4
21x29,7 cm

A4
21x29,7 cm

Piirustuksen koko tässä tapauksessa on A3 (2xpysty A4). Tämä on virallinen koko. Jos on tarpeen voi piirustusta jatkaa aina A4 ker-
rannaisilla. Muutokset voi piirtää käsin, mutta piirustus tulee skannata eli digitoida. Tässä asiassa auttaa Ketek-asiakaspalvelu.

Tuusulan kunta / Ohje vähäisten toimenpiteiden osalta pääpiirustusten laadintaan (esim. aurinkopaneelien asennus)

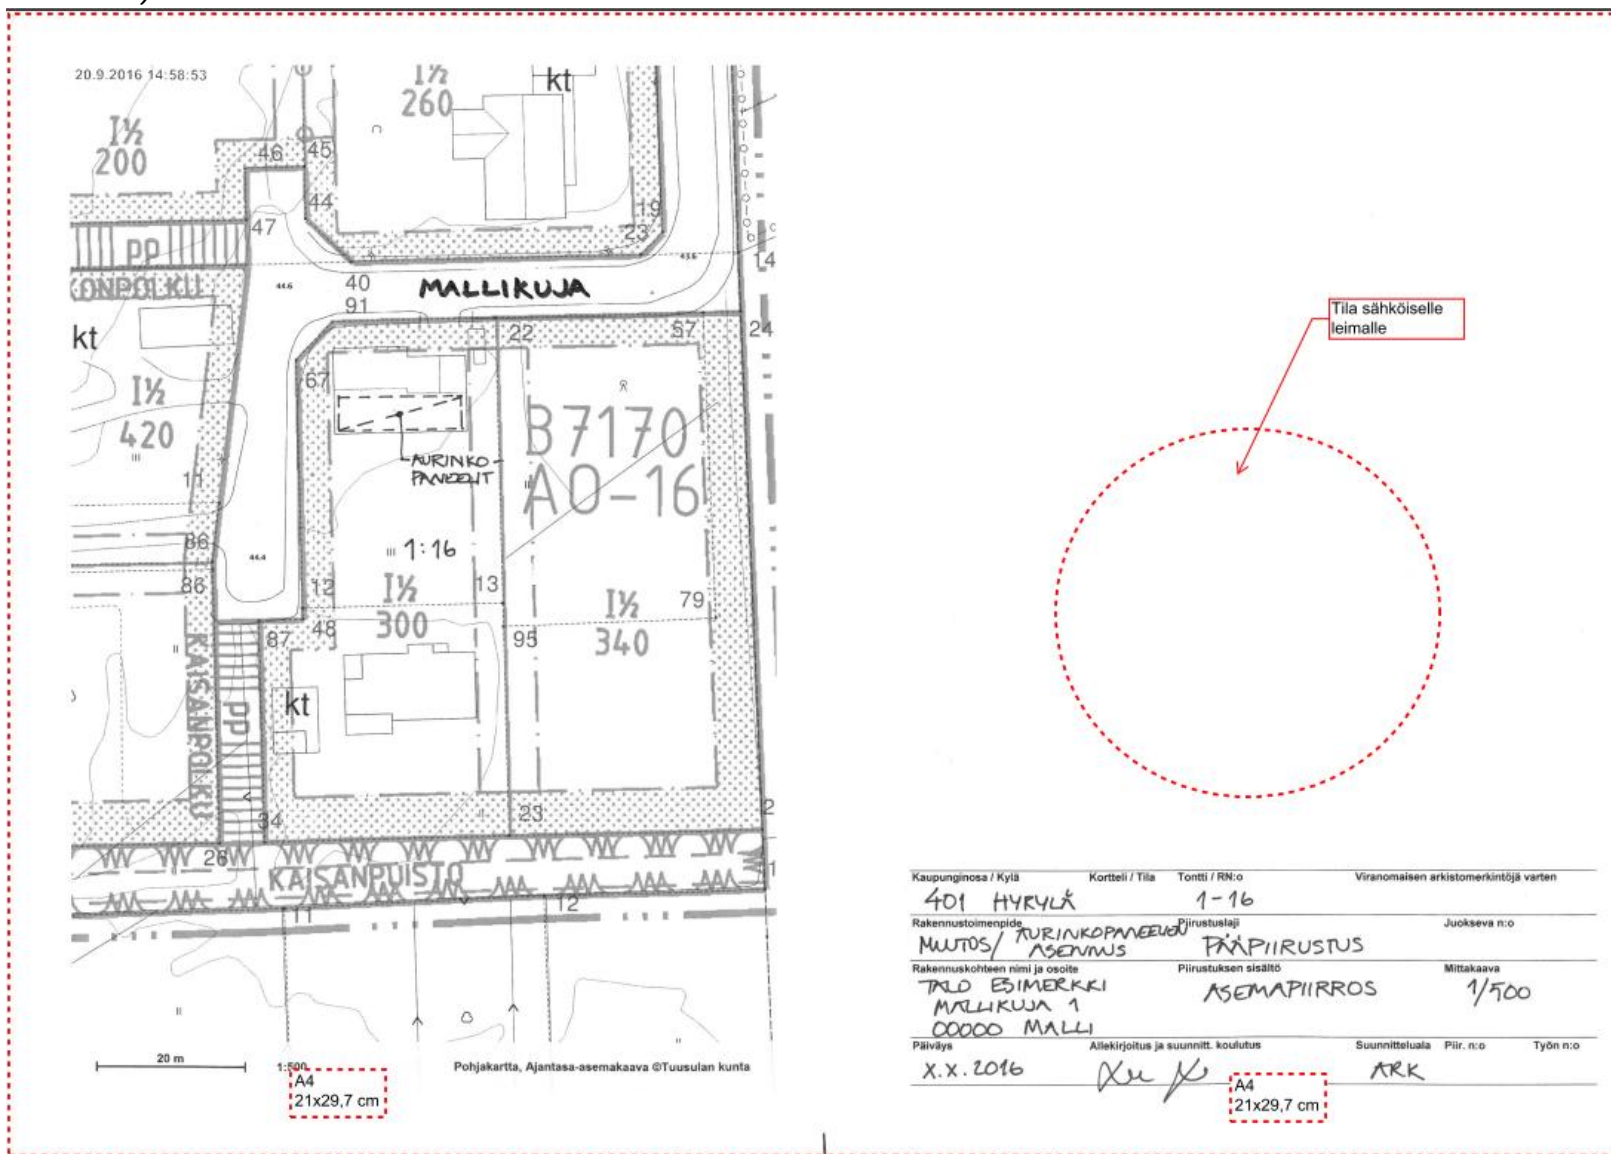

Piirustuksen koko tässä tapauksessa on A3 (2x pysty A4). Tämä on virallinen koko. Jos on tarpeen voi piirustusta jatkaa aina A4 ker-rannaisilla. Muutokset voi piirtää käsin, mutta piirustus tulee skannata eli digitoida. Tässä asiassa auttaa Ketek-asiakaspalvelu. Ase-mapiirros pohjan saat myös Ketek-asiakaspalvelusta.