


+ 6698400
25499400

6698400 +
25499450

2257

KUOKKAPELLONTIE

1:172

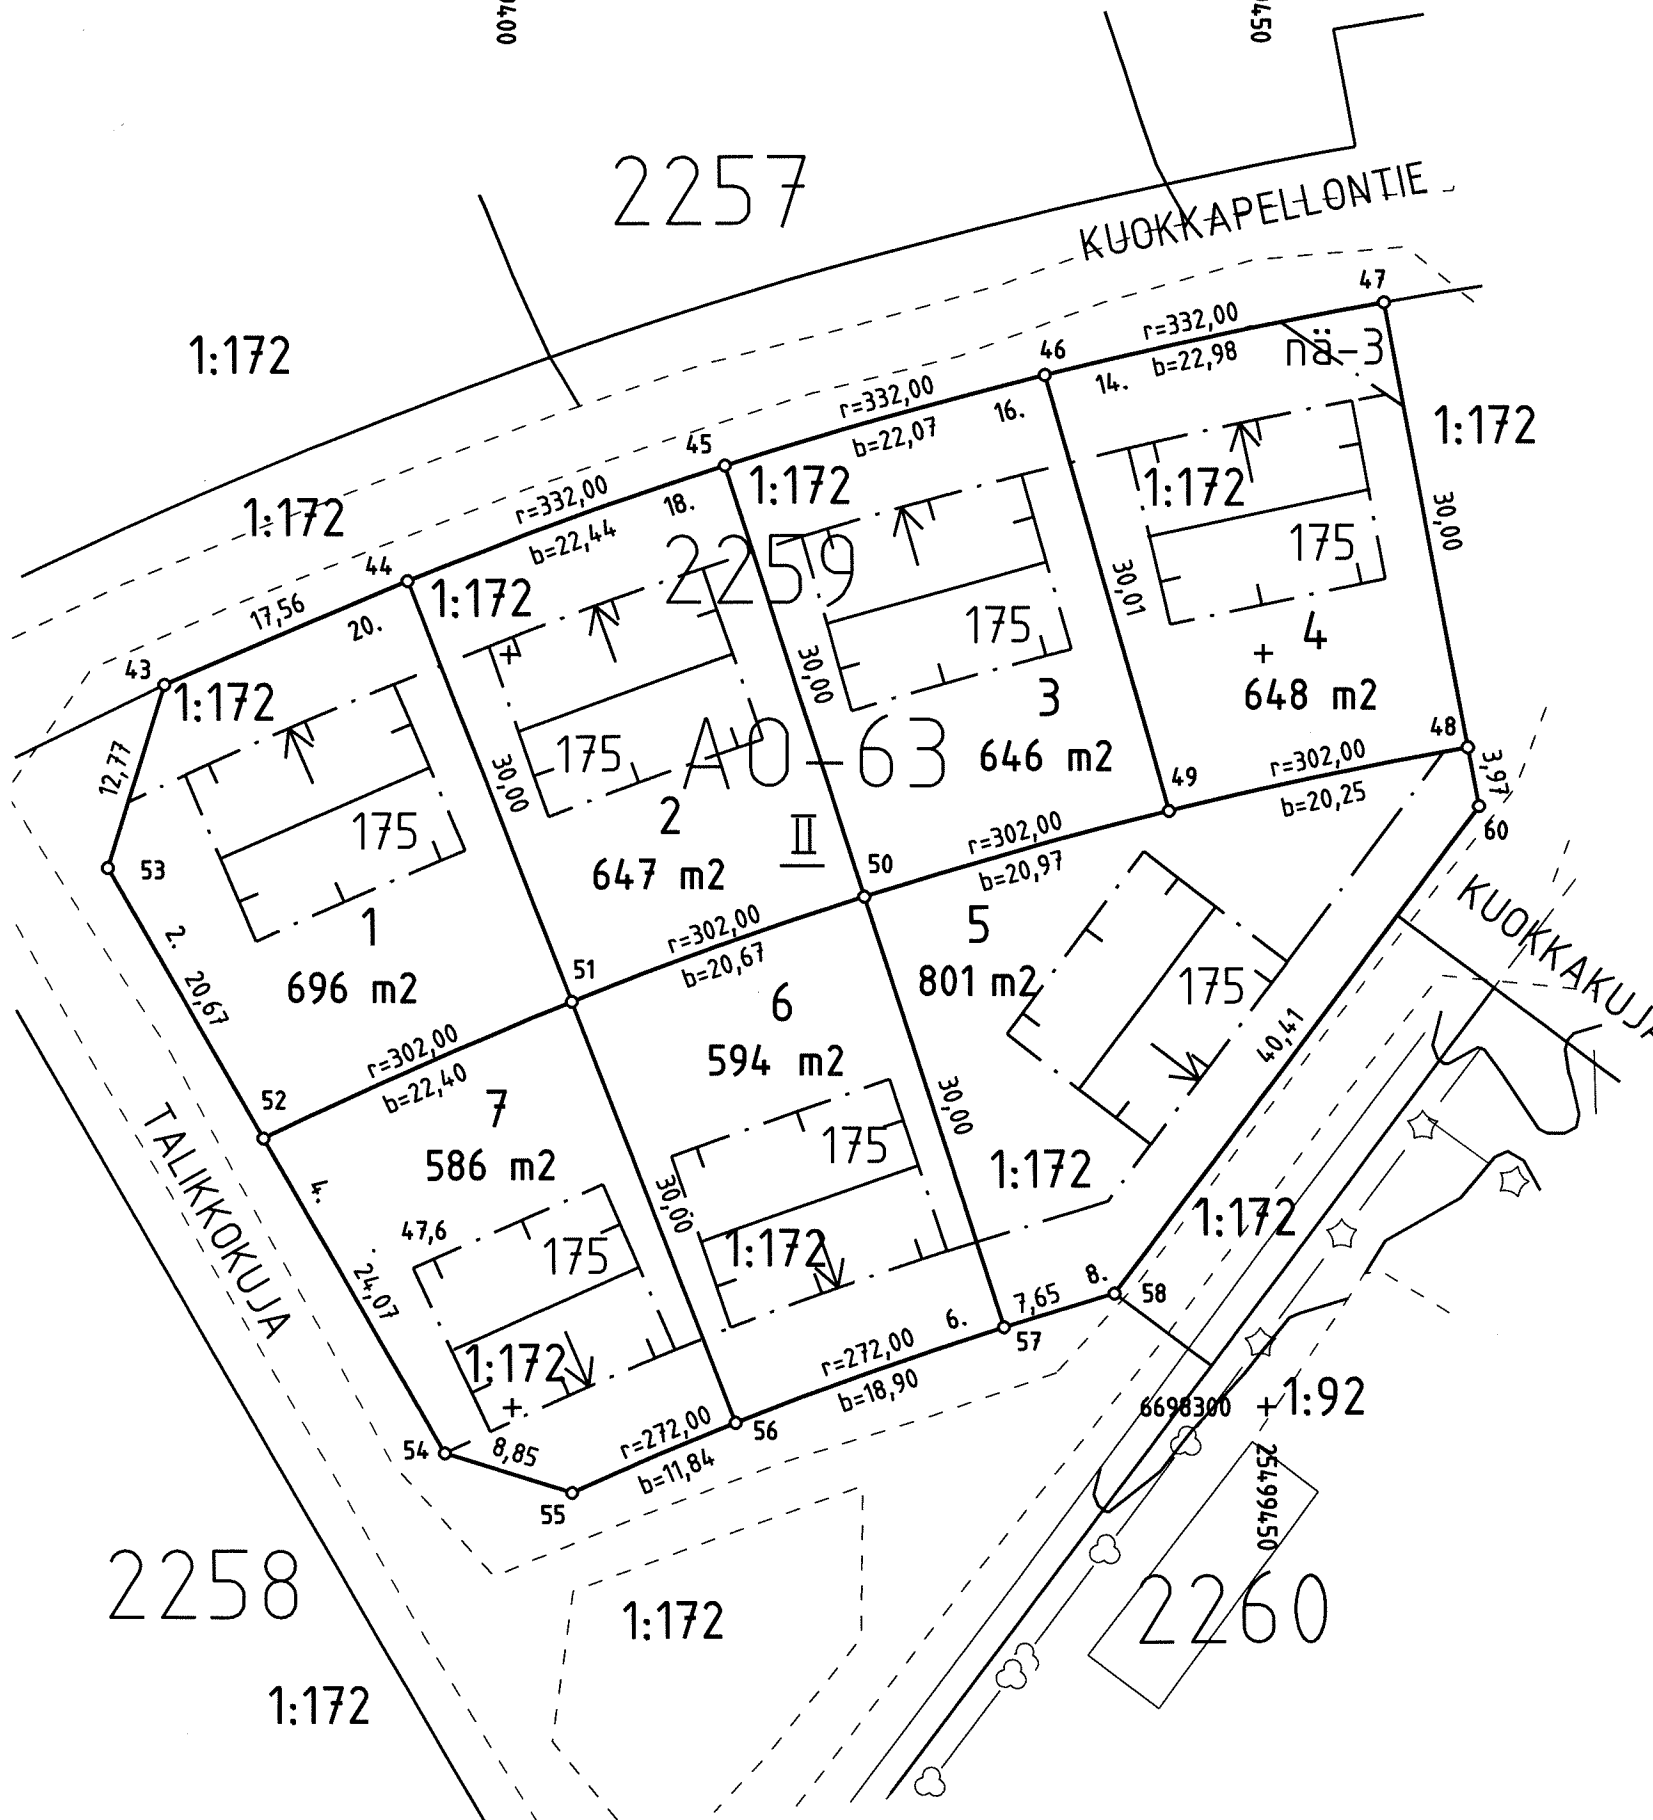

ASEMAKAAVAN NRO 3501 LIITEKARTTA

TONTTIJAKO

TUUSULA (858)

Kunnanosa: 11

Kortteli 2259

Tontti: 1-7

Lask. MK Piirt. PK Tark. AR

Mittakaava: 1:500

Karttalehti: 698498-99

Tj-kartta 11064

TONTTIEN MUODOSTUMINEN

Tontin Nro	Pinta-ala Yht.m2	Osat m2	Kiinteistö	Nimi
1	696	696	858-407-1-172	Lahelanpelto
2	647	647	858-407-1-172	Lahelanpelto
3	646	646	858-407-1-172	Lahelanpelto
4	648	648	858-407-1-172	Lahelanpelto
5	801	801	858-407-1-172	Lahelanpelto
6	594	594	858-407-1-172	Lahelanpelto
7	586	586	858-407-1-172	Lahelanpelto

Tonttijakoalueella sijaitsee kartoittamattomia maanalaisia johtoja.

KOORDINAATTILUETTELO (ETRS-GK25)
KORKEUSJARJESTELMA N2000

N:o	P	I
43	6698348	012 25499377.135
44	6698354	912 25499393.285
45	6698362	469 25499414.412
46	6698368	492 25499435.636
47	6698373	250 25499458.110
48	6698343	742 25499463.527
49	6698339	584 25499443.709
50	6698333	888 25499423.529
51	6698326	917 25499404.072
52	6698317	880 25499383.580
53	6698335	823 25499373.324
54	6698296	982 25499395.525
55	6698294	296 25499403.956
56	6698298	921 25499414.859
57	6698305	307 25499432.646
58	6698307	527 25499439.968
60	6698339	834 25499464.244

2258

1:172

1:172

2260

6698300 +1:92