



401-1-146

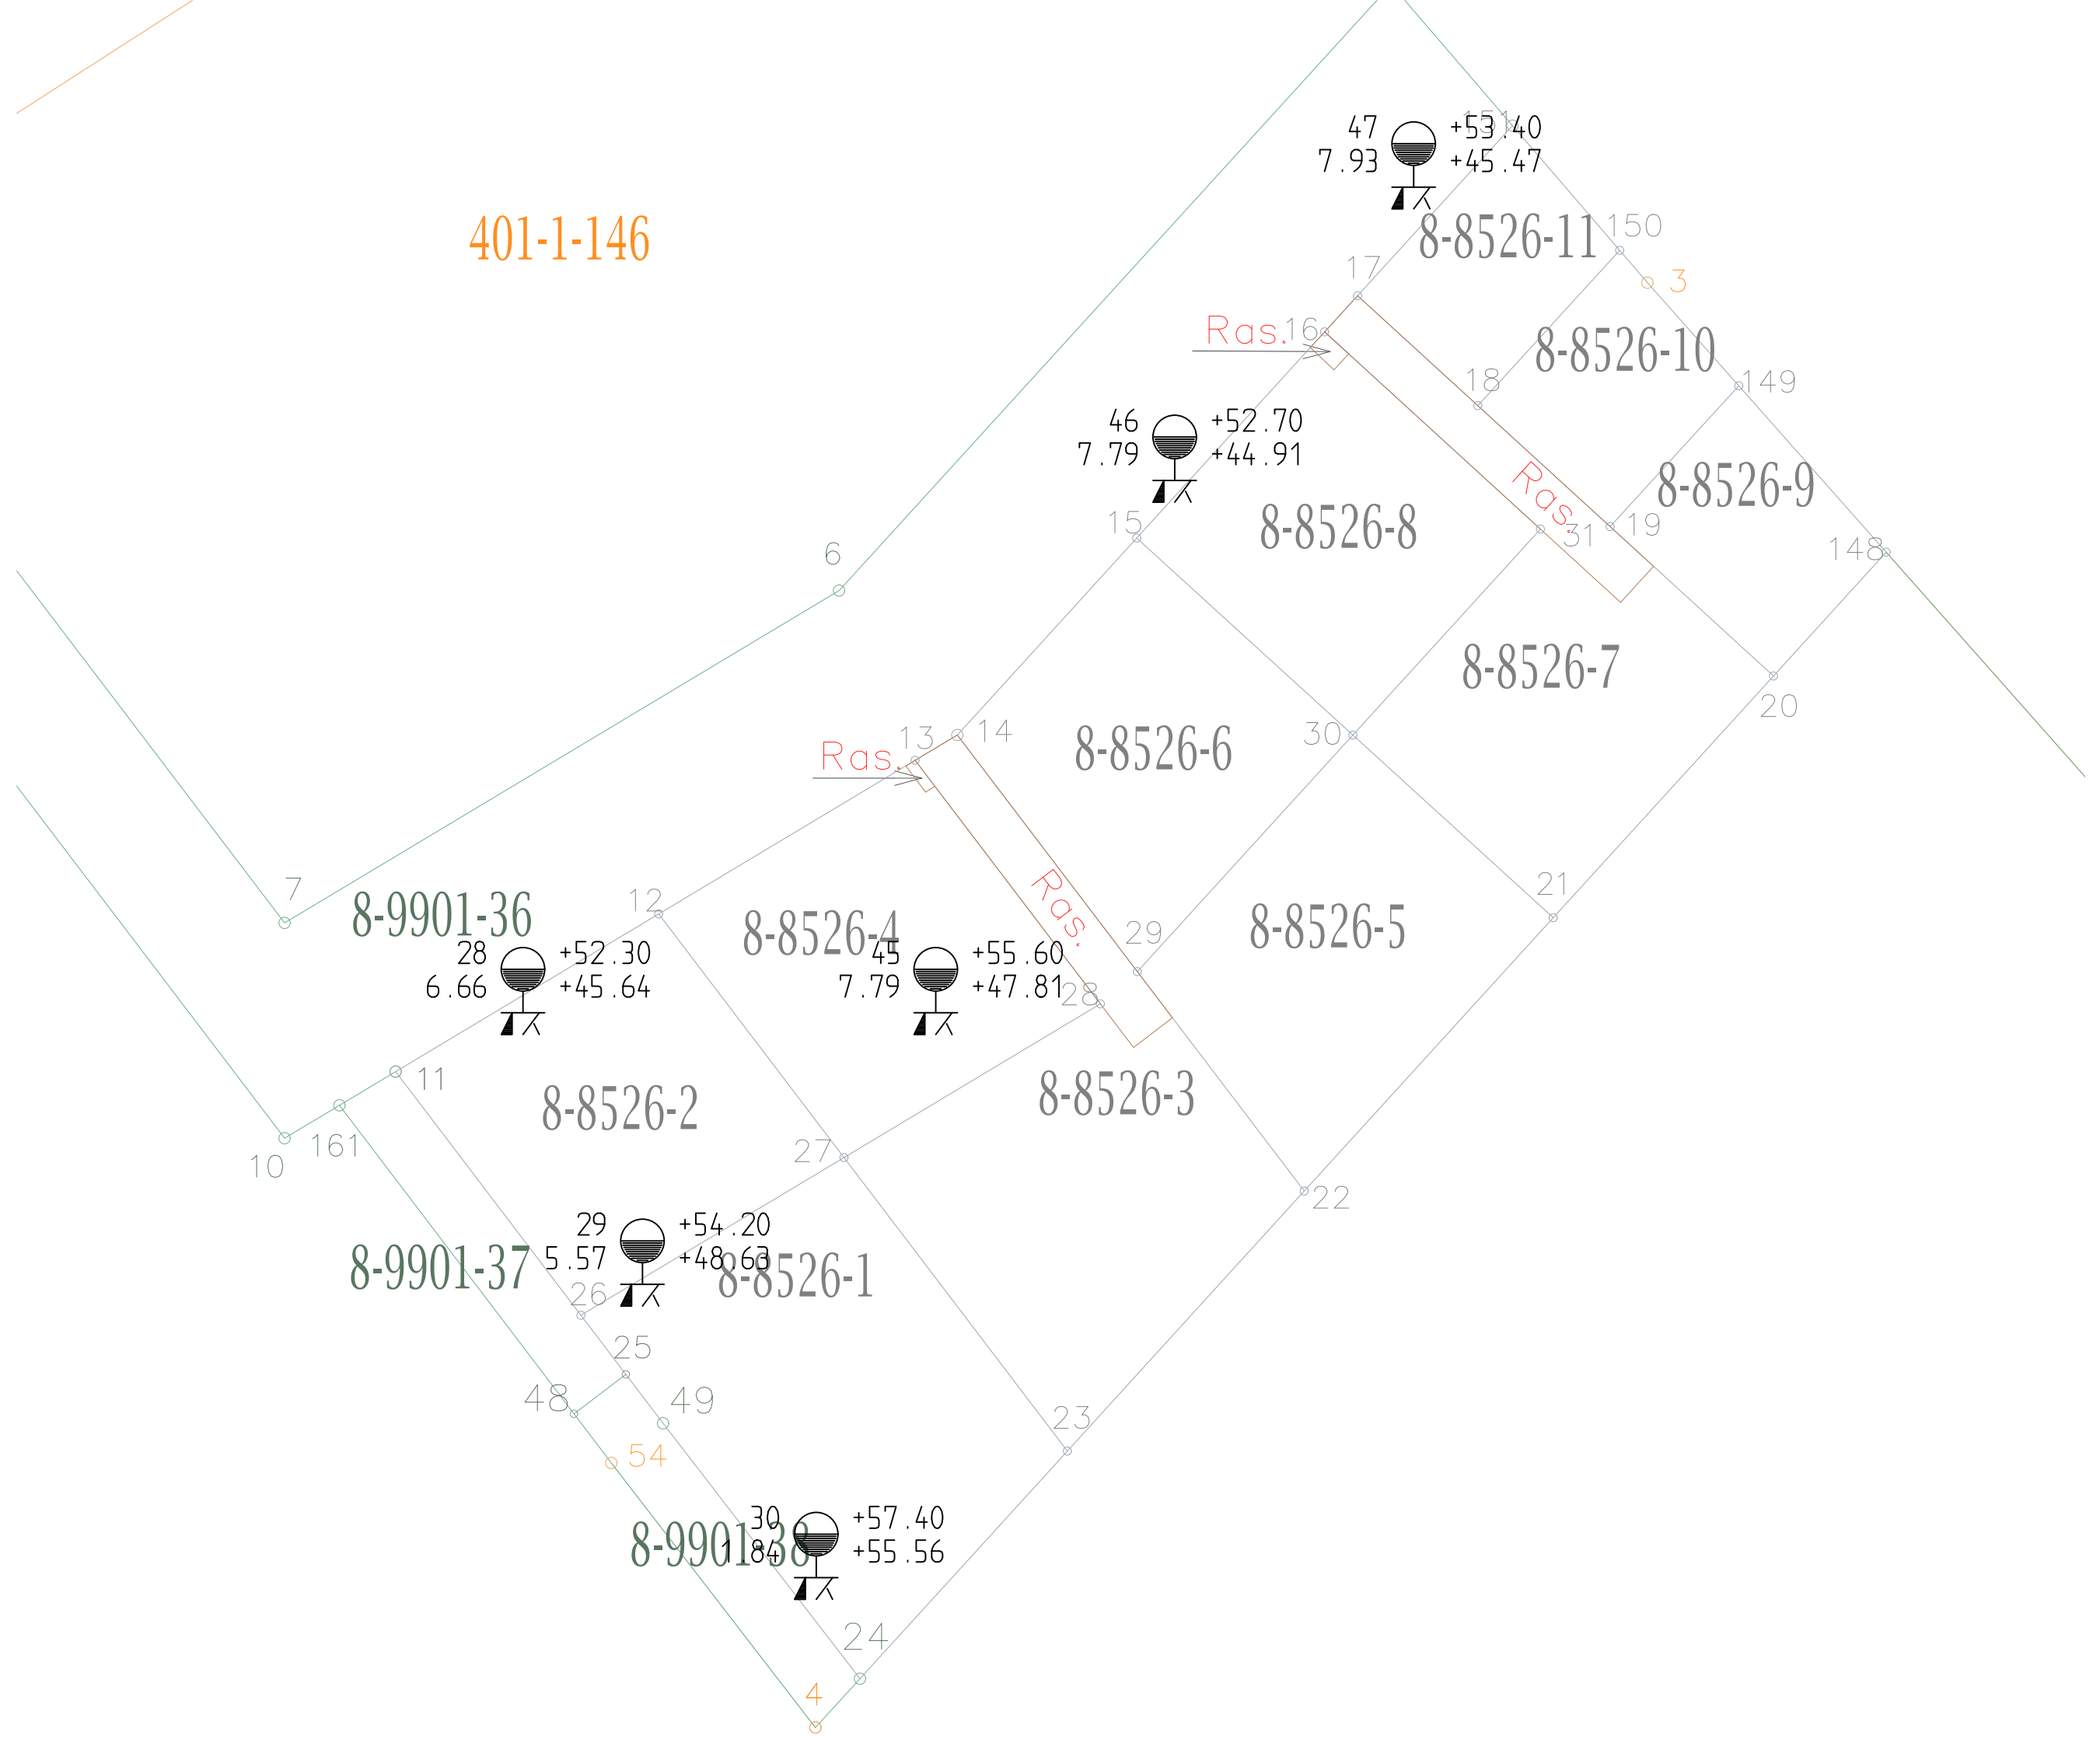


Työnumero	Työn nimi		Pisteen nro
0201			28
Koordinaatisto	X	Y	Z
	6696272.000	25500269.000	52.300
Korkeusjärjestelmä	Pohjaveden pinta	Kairauspvm.	Alkukairaus
		22.11.2019	-
Kairaustapa	Päätymistapa		
PA - Painokairaus	Kivi, lohkare tai kallio		
Kairaaja	Kairauslaite		
KN			

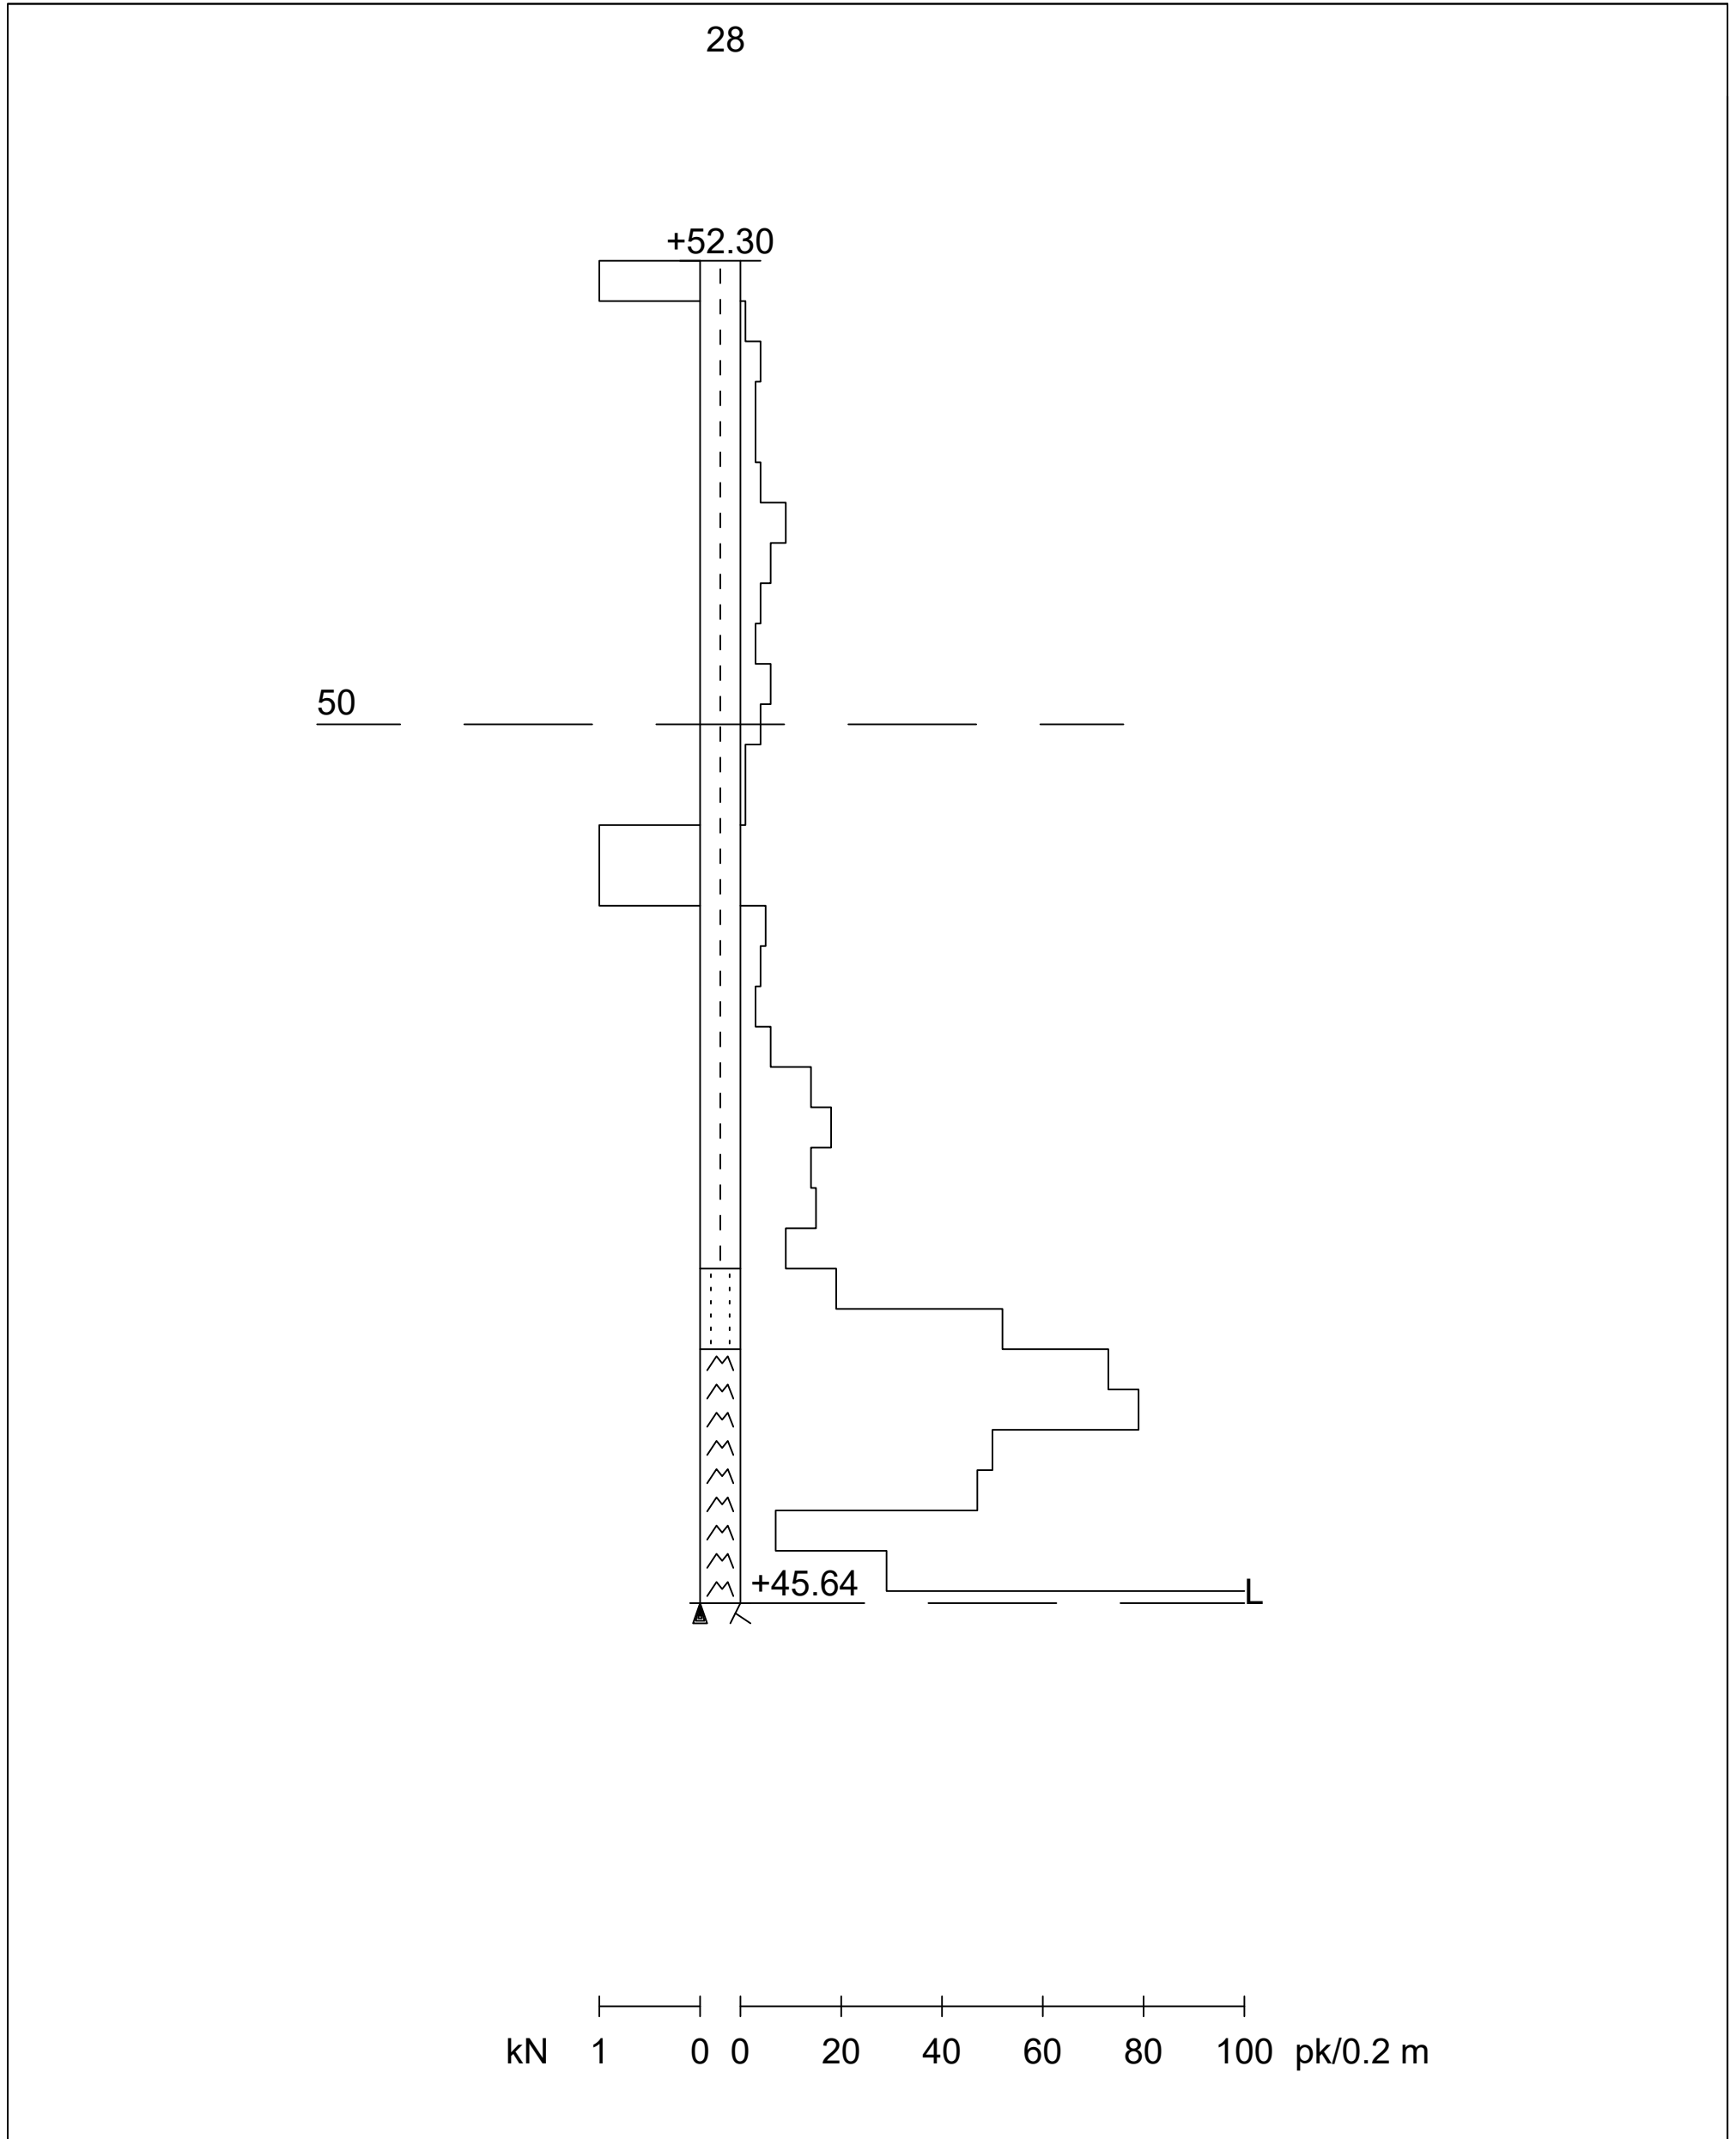

Työnumero	Työn nimi		Pisteen nro
0201			29
Koordinaatisto	X	Y	Z
	6696247.000	25500280.000	54.200
Korkeusjärjestelmä	Pohjaveden pinta	Kairauspvm.	Alkukairaus
		22.11.2019	-
Kairaustapa	Päätymistapa		
PA - Painokairaus	Kivi, lohkare tai kallio		
Kairaaja	Kairauslaite		
KN			



29

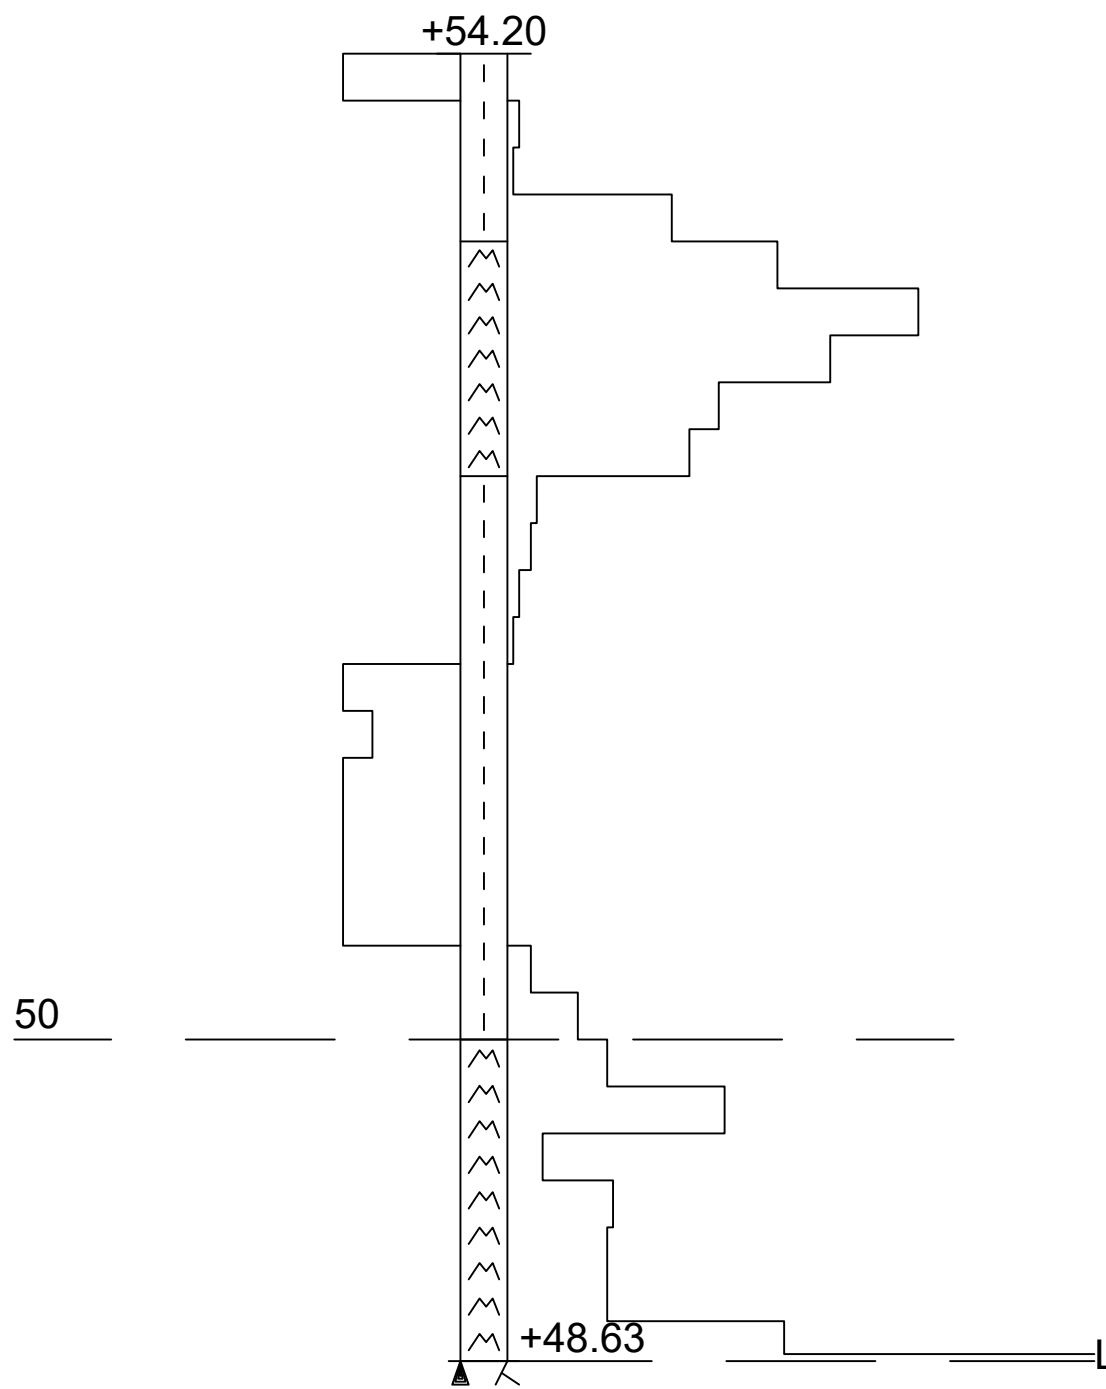


Mittakaava 1:50

Työnumero	Työn nimi		Pisteen nro
0201			30
Koordinaatisto	X	Y	Z
	6696220.000	25500296.000	57.400
Korkeusjärjestelmä	Pohjaveden pinta	Kairauspvm.	Alkukairaus
		22.11.2019	-
Kairaustapa	Päättymistapa		
PA - Painokairaus	Kivi, lohkare tai kallio		
Kairaaja	Kairauslaite		
KN			


30

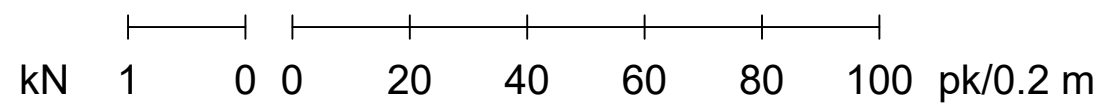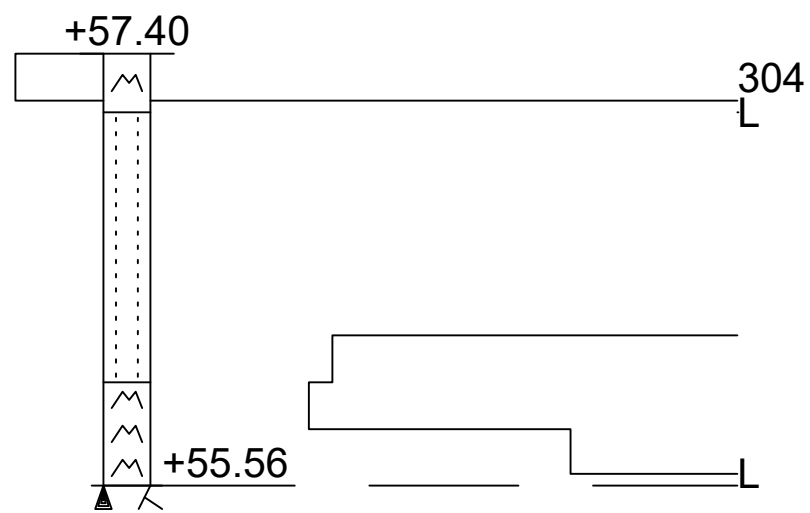

Työnumero	Työn nimi		Pisteen nro
0201			45
Koordinaatisto	X	Y	Z
	6696272.000	25500307.000	55.600
Korkeusjärjestelmä	Pohjaveden pinta	Kairauspvm.	Alkukairaus
		22.11.2019	-
Kairaustapa	Päätymistapa		
PA - Painokairaus	Kivi, lohkare tai kallio		
Kairaaja	Kairauslaite		
KN			

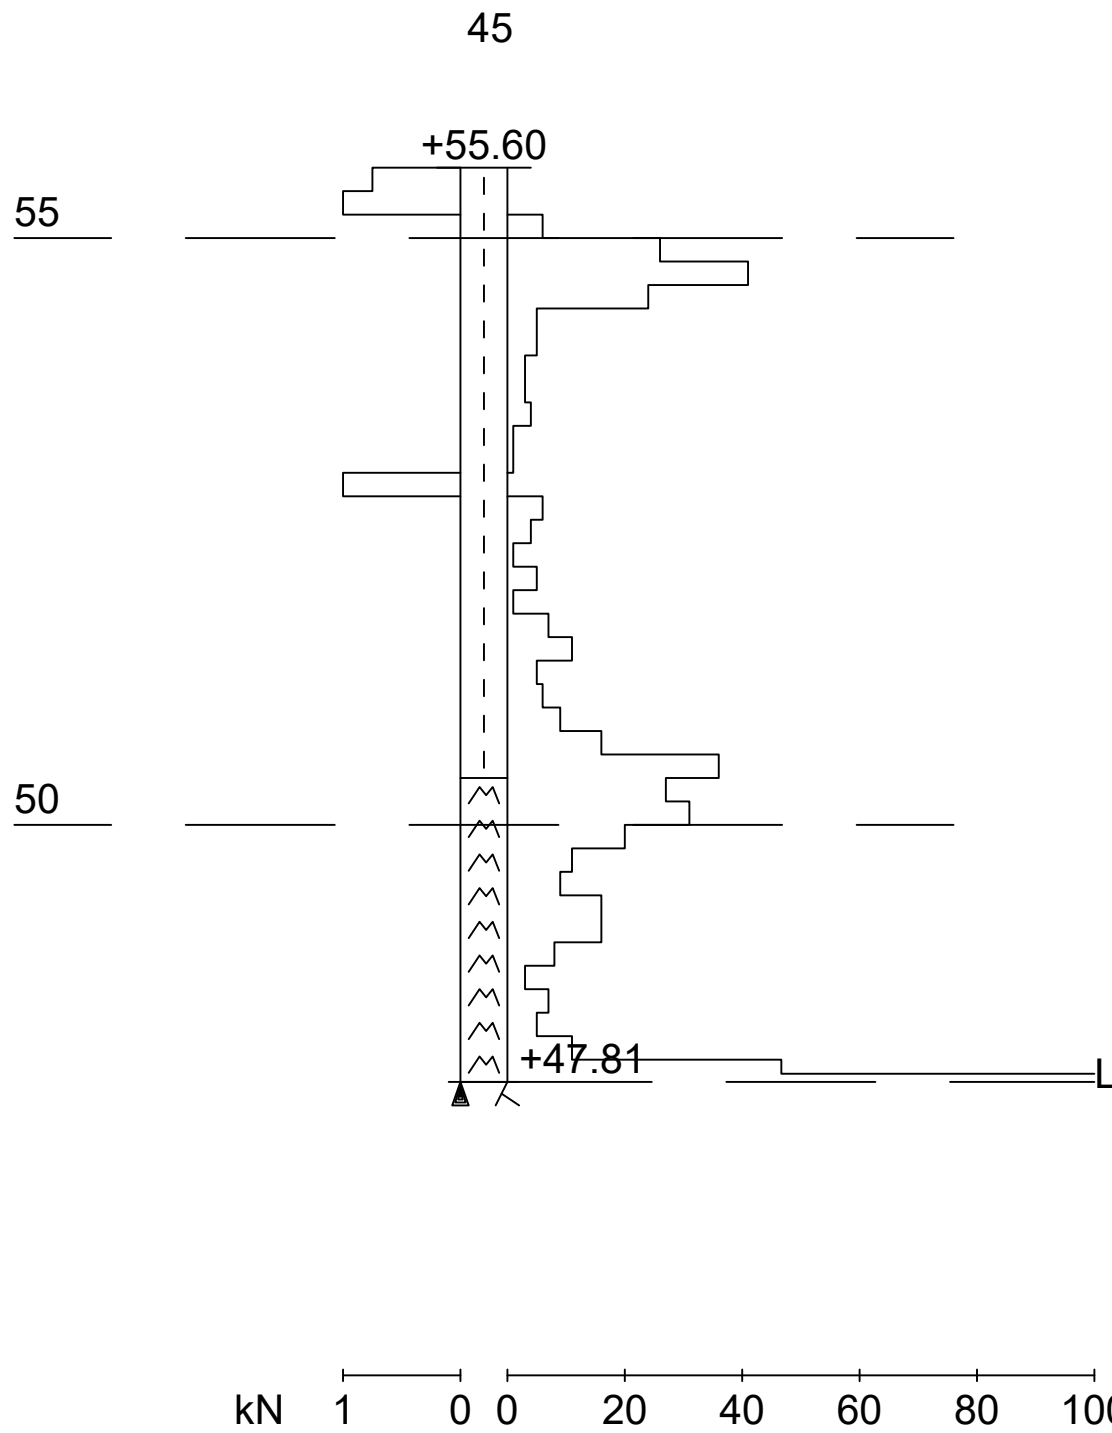

Työnumero	Työn nimi		Pisteen nro
0201			46
Koordinaatisto	X	Y	Z
	6696321.000	25500329.000	52.700
Korkeusjärjestelmä	Pohjaveden pinta	Kairauspvm.	Alkukairaus
		22.11.2019	-
Kairaustapa	Päätymistapa		
PA - Painokairaus	Kivi, lohkare tai kallio		
Kairaaja	Kairauslaite		
KN			

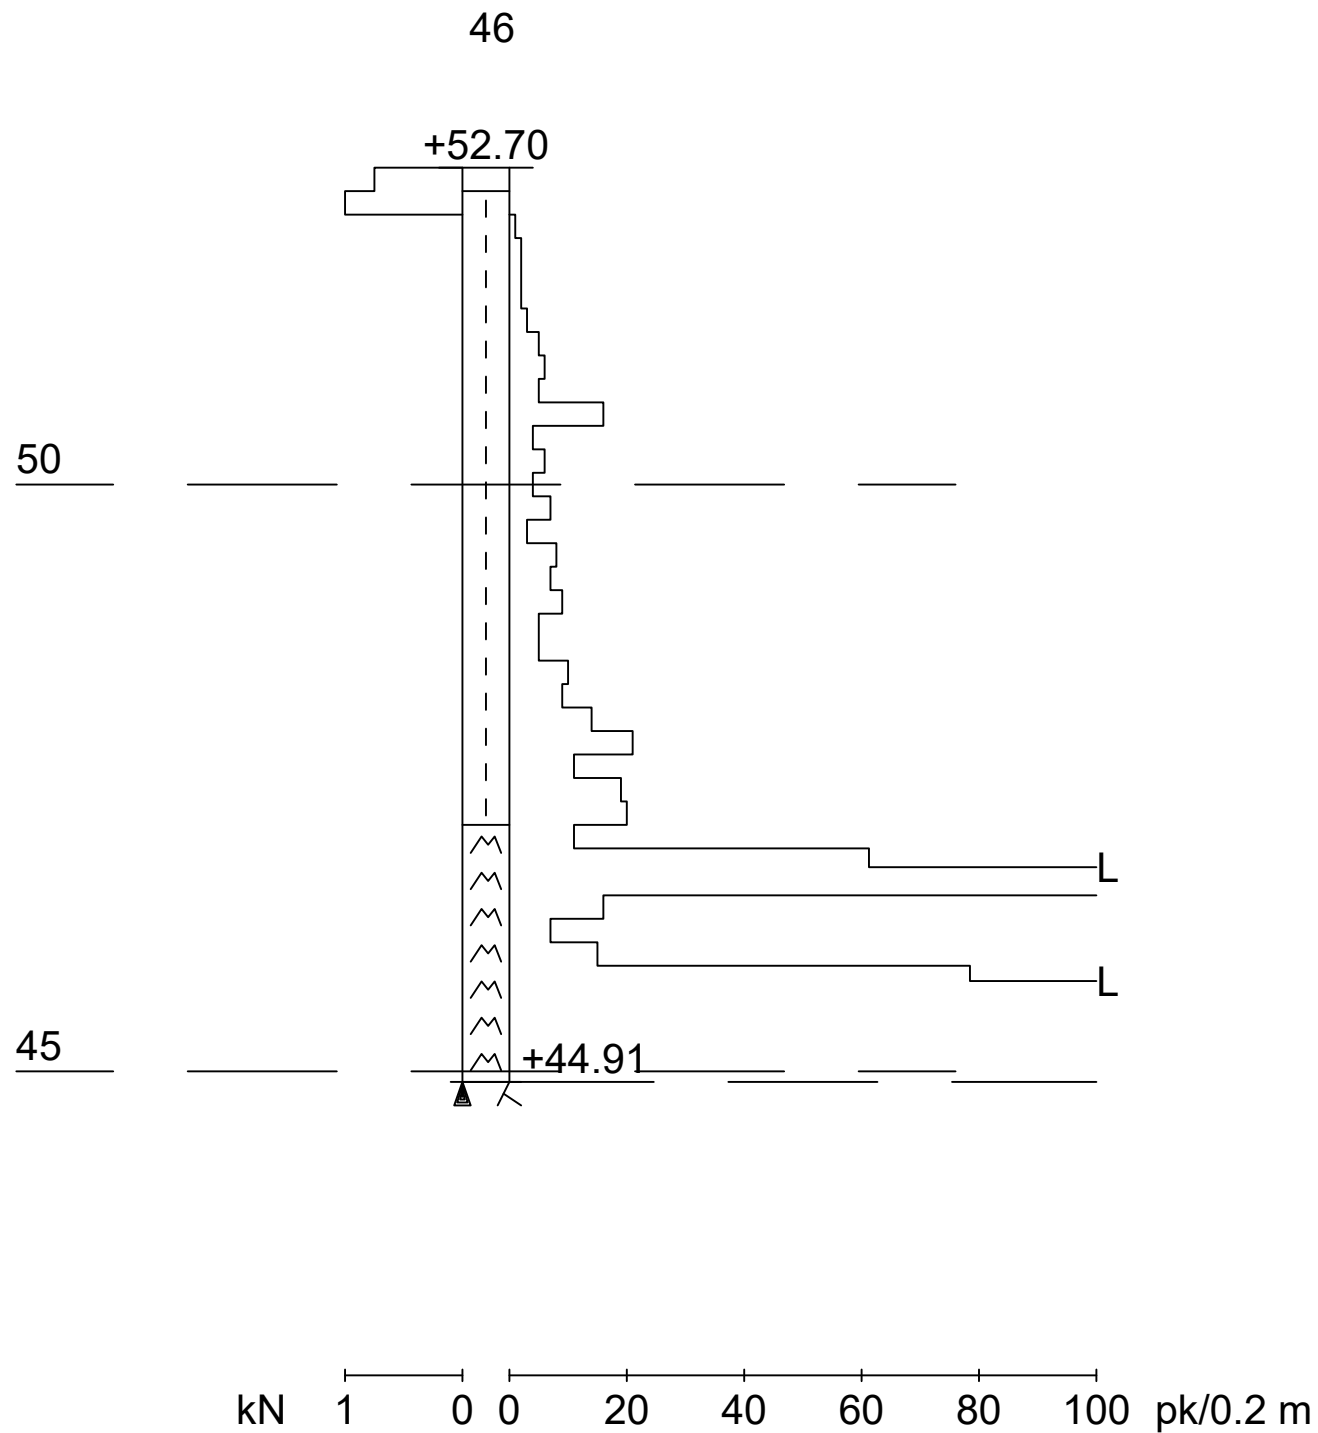

Työnumero	Työn nimi		Pisteen nro
0201			47
Koordinaatisto	X	Y	Z
	6696348.000	25500351.000	53.400
Korkeusjärjestelmä	Pohjaveden pinta	Kairauspvm.	Alkukairaus
		22.11.2019	-
Kairaustapa	Päätymistapa		
PA - Painokairaus	Kivi, lohkare tai kallio		
Kairaaja	Kairauslaite		
KN			

