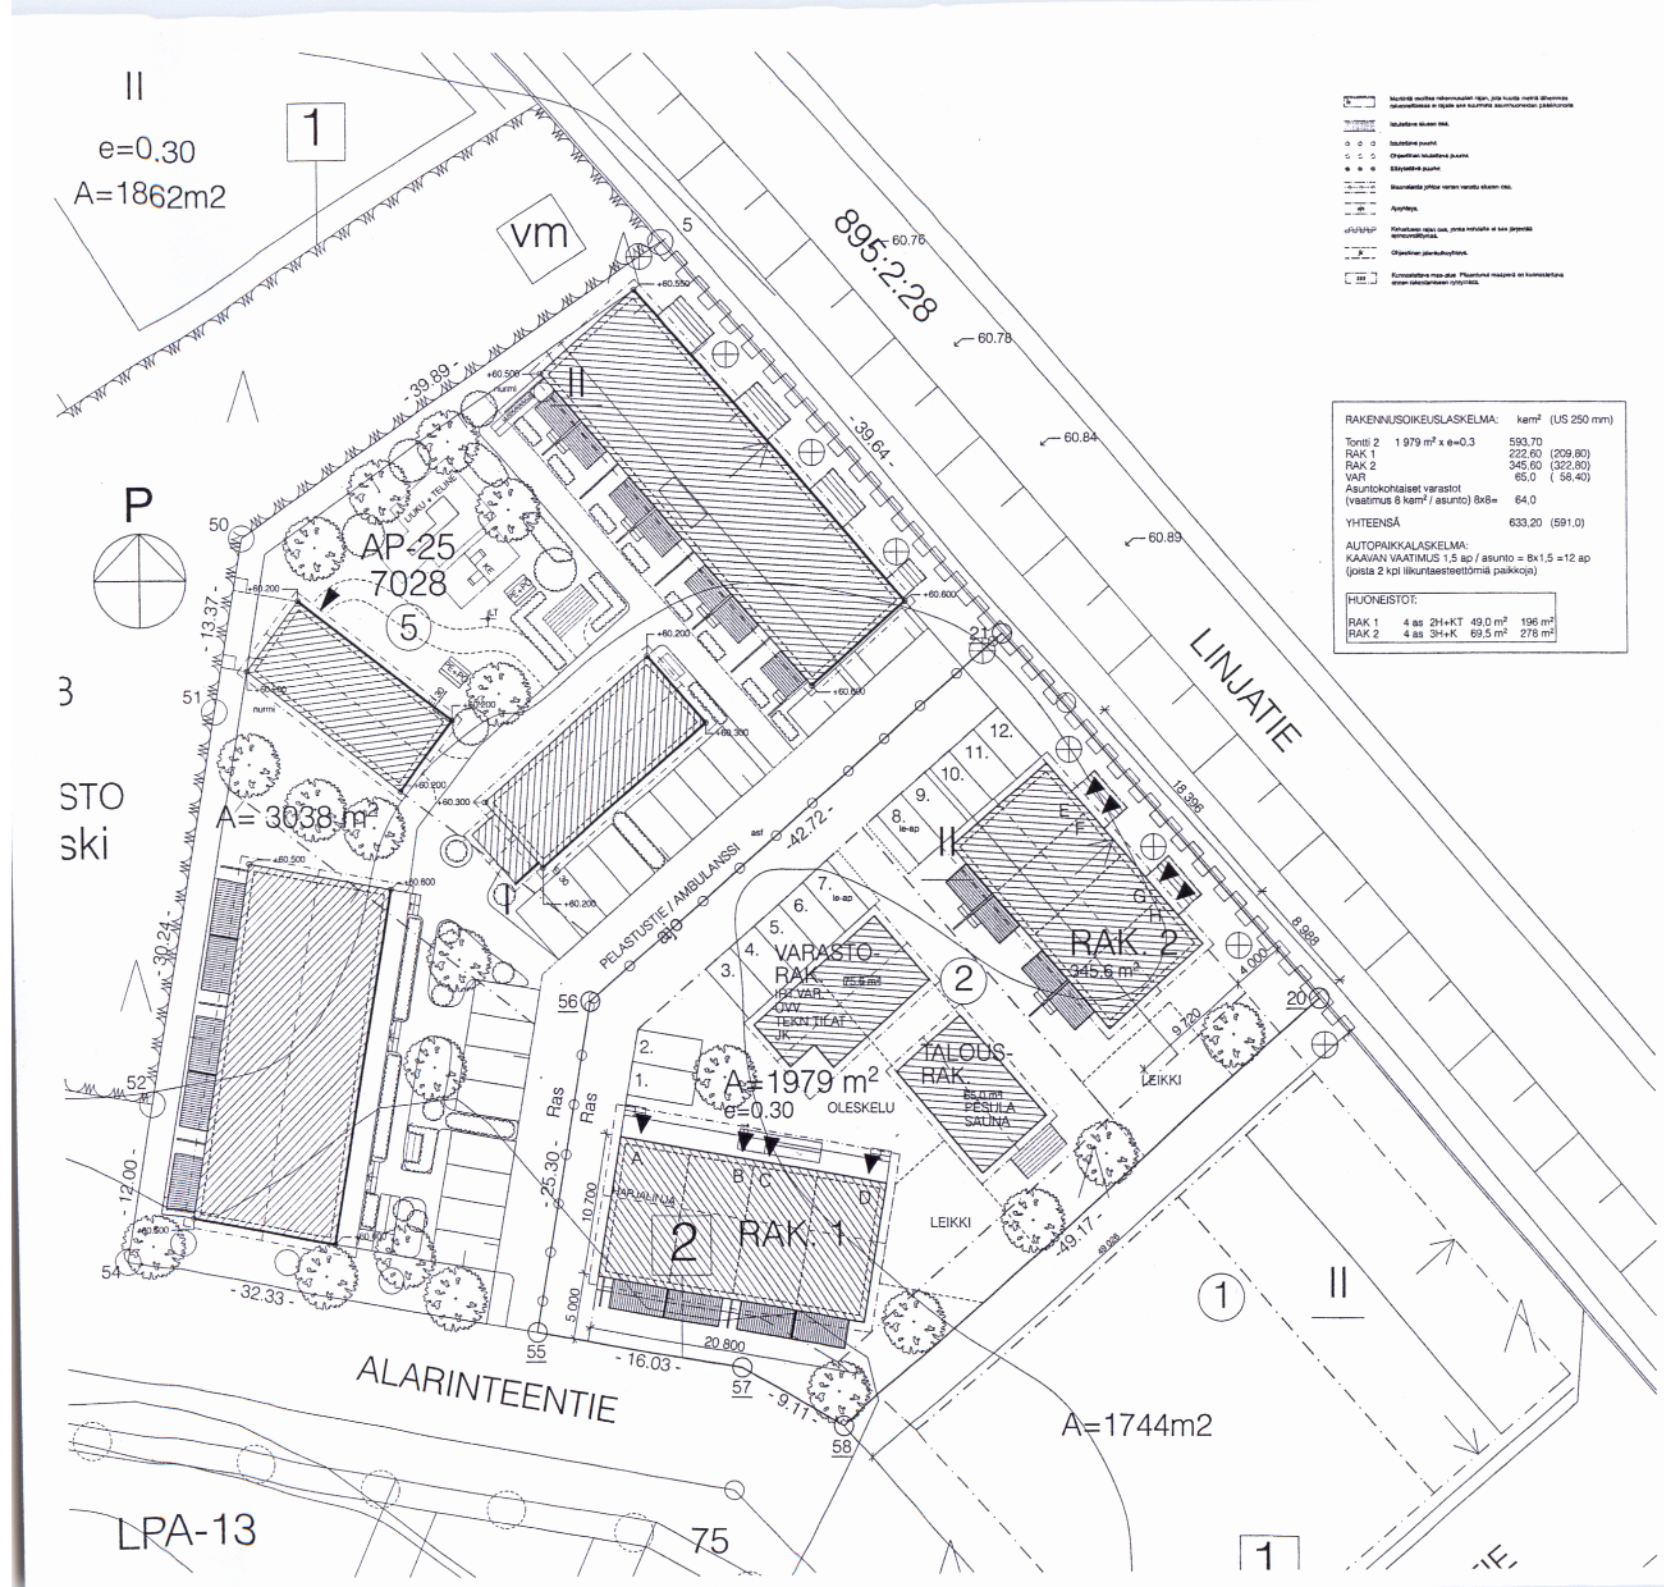

RAKENNUSOIKEUSLASKELMA:		kem²	(US 250 mm)
Tontti 2	1 979 m² x e=0,3	593,70	
RAK 1		222,60	(209,80)
RAK 2		345,60	(322,80)
VAR		65,0	(58,40)
Asuntokohtaiset varastot (vaatimus 8 kem² / asunto) 8x8=		64,0	
YHTEENSÄ		633,20	(591,0)

AUTOPAIKKALASKELMA:
KAAVAN VAATIMUS 1,5 ap / asunto = 8x1,5 =12 ap
(joista 2 kpl liikuntaesteettömiä paikkoja)

HUONEISTOT:				
RAK 1	4 as	2H+KT	49,0 m²	196 m²
RAK 2	4 as	3H+K	69,5 m²	278 m²

Koordinaatti- ja korkeusjärjestelmä
ETRS 25 N43

3	7028	2	
UUDISRAKENNUS		TONTINKÄYTTÖSUUNNITELMA	
TUUSULAN KUNNAN KIINTEISTÖT OY VT ALARINNE II KELLOKOSKI		L1 -ASEMA	1:200
Arkkitehtitoimisto Kekkonen&Vuorento Oy		351 - 101	
Kai Heimala, rak. arkkit. 2016-3-30		ark	