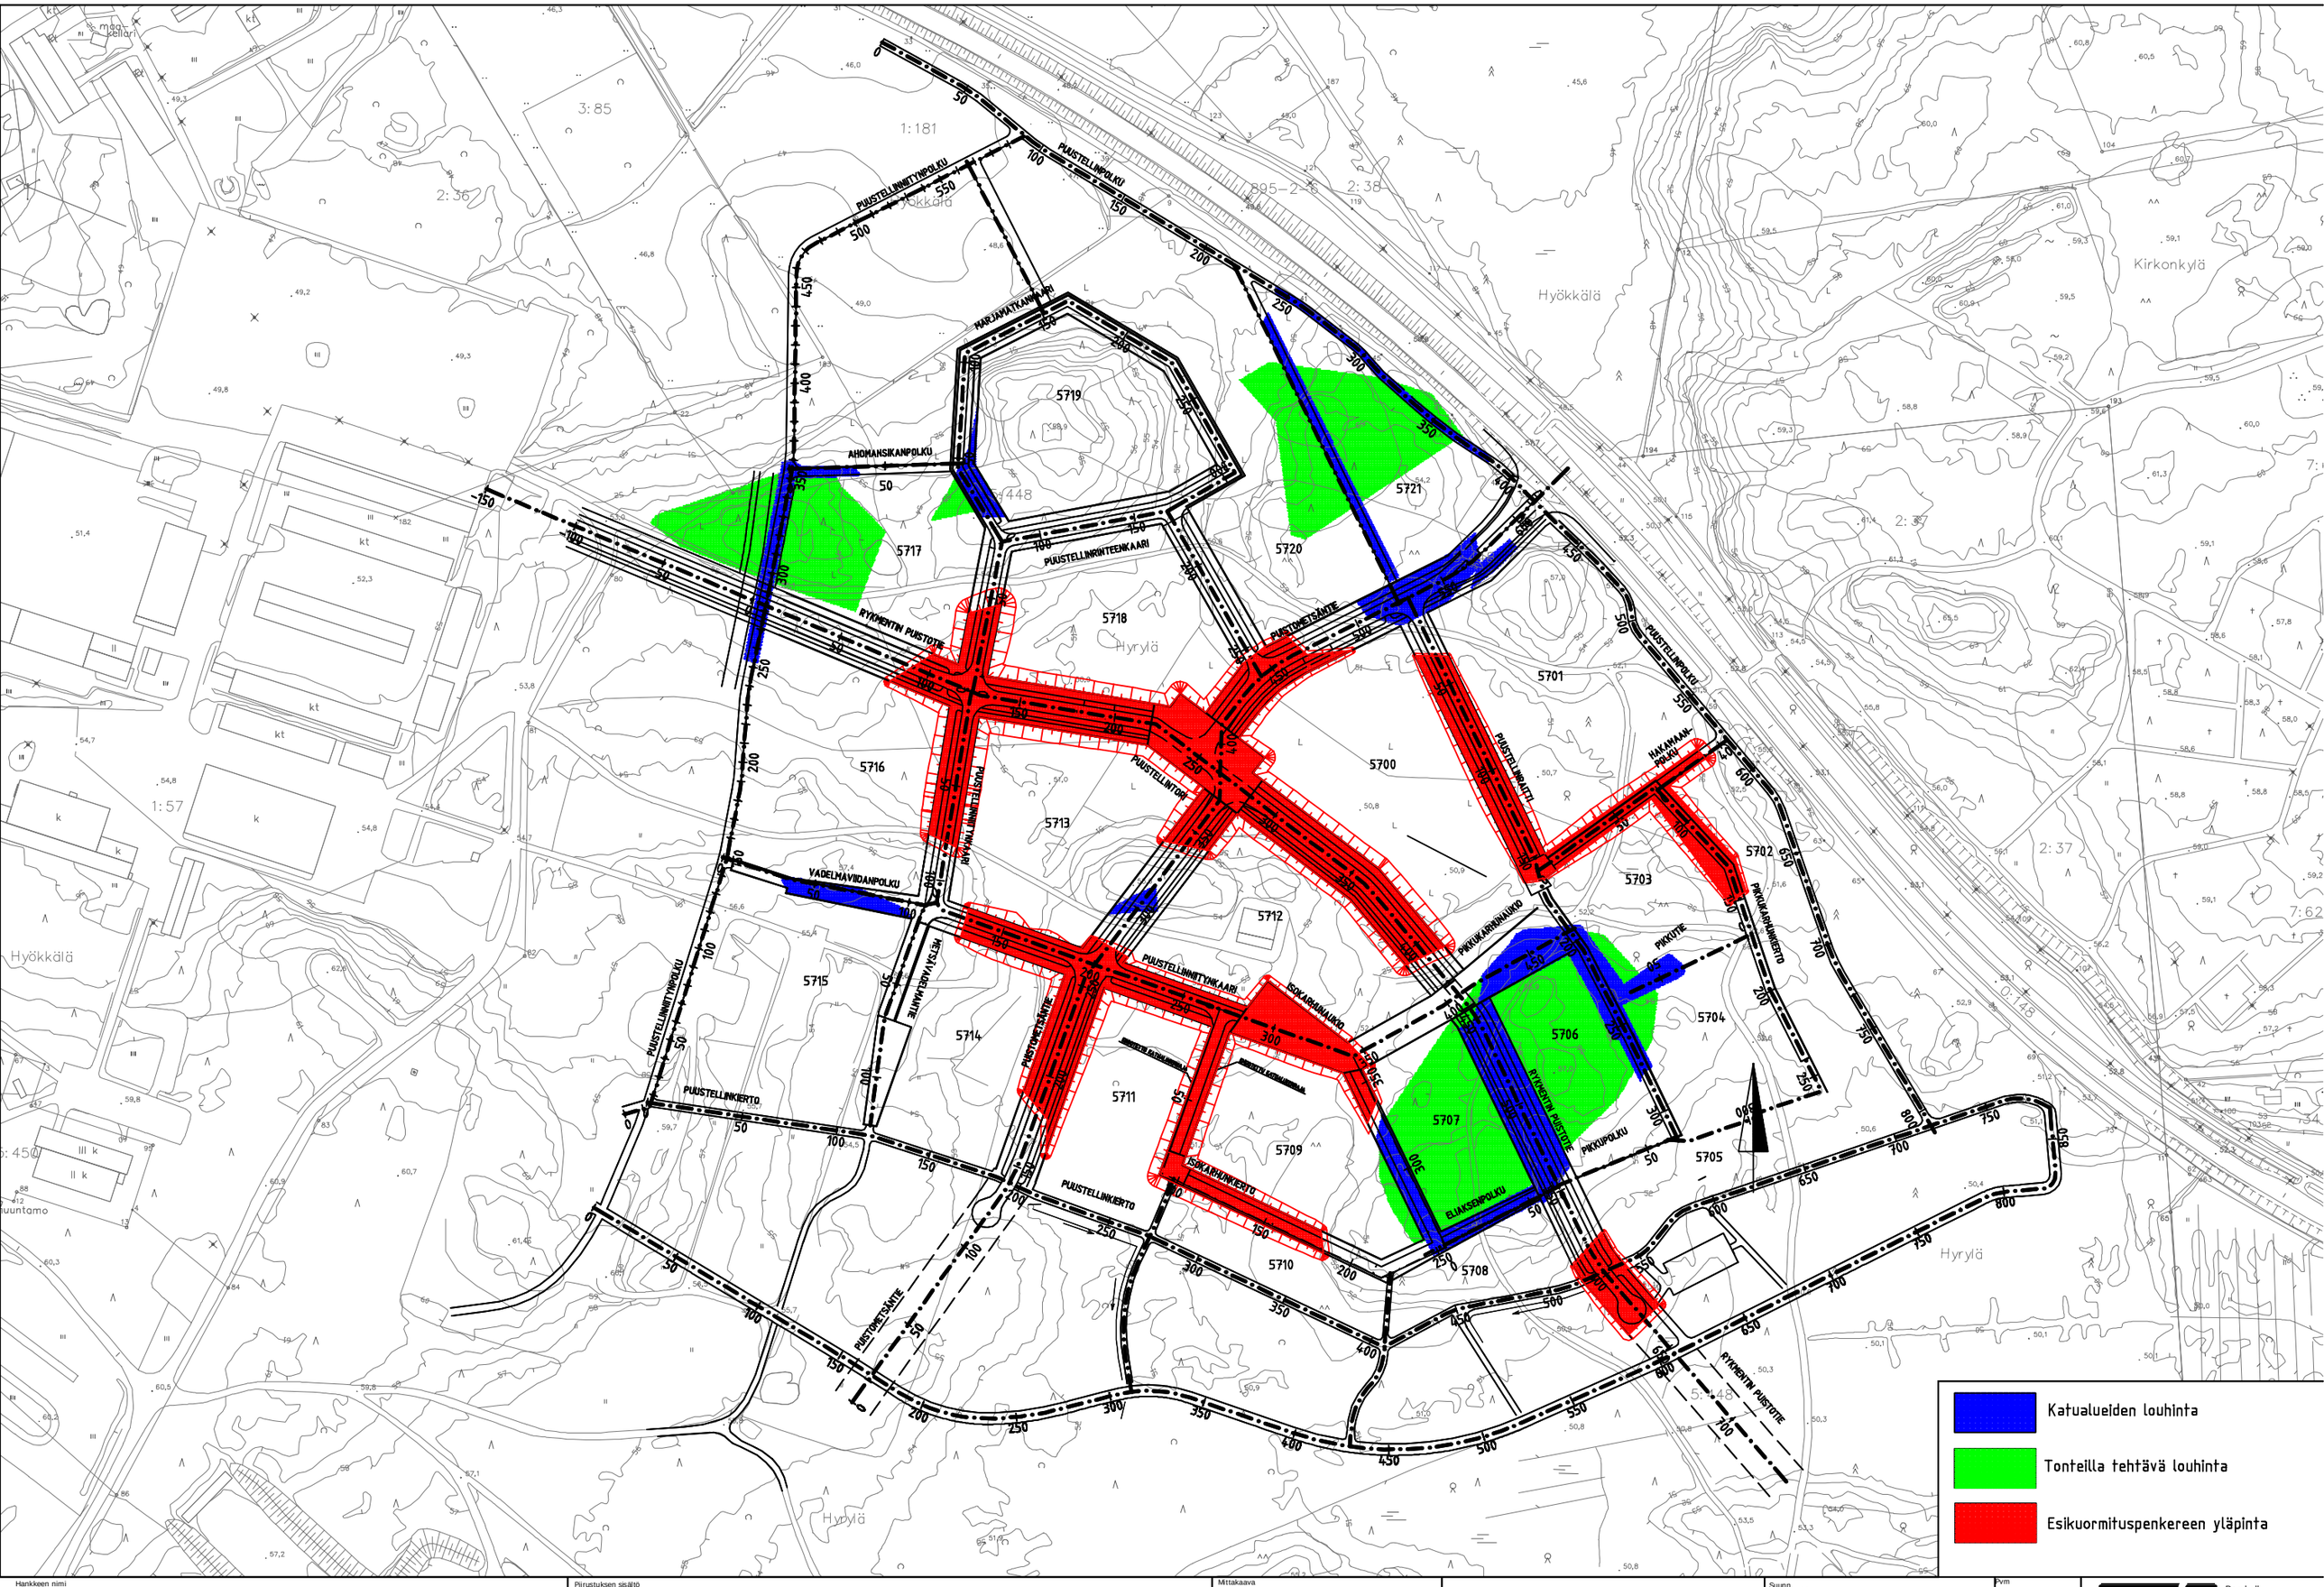

Hankkeen nimi: ASUNTOMESSUALUE TUUSULA	Piirustuksen sisältö: ESIKUORMITUSPENKEREET JA LOUHINTA-ALUEET	Mittakaava: 1:3000		Suunn. Saara Frimodig Proj.päällik. Susanna Leinonen	Pvm: 29.6.2016	RAMBOLL Ramboll PL25, Säterinkatu 6 02601 ESPOO