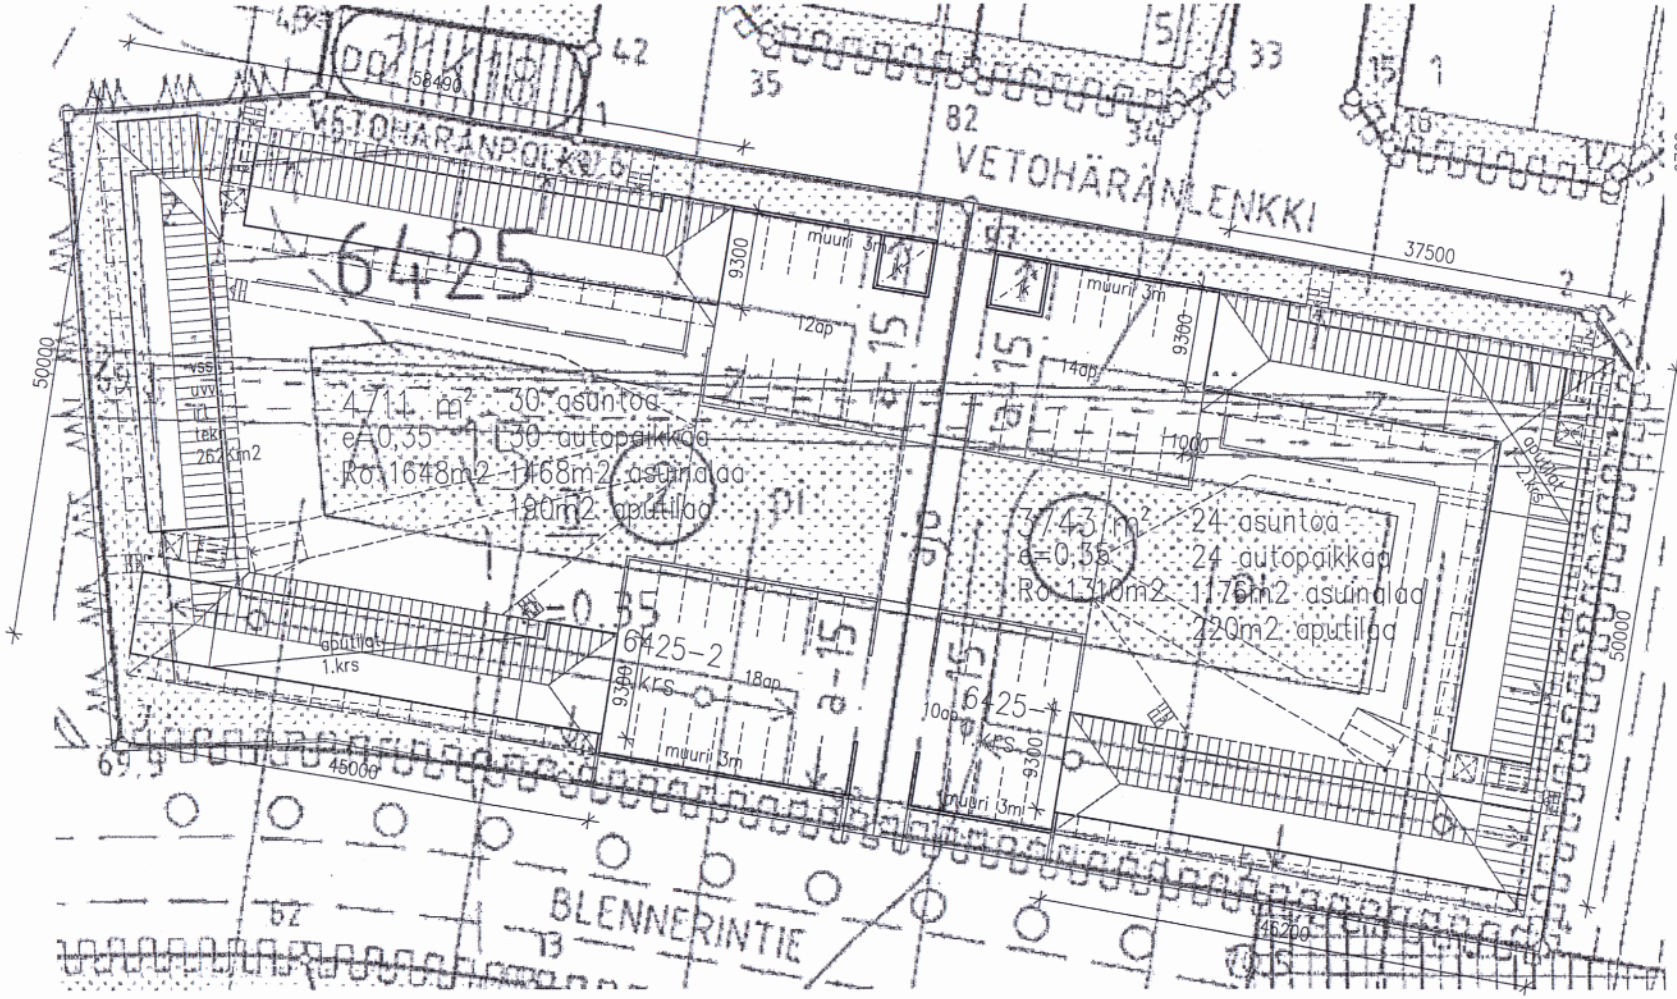

VANHA ASEMAKAAVAKARTTA ASEMAPIIRROKSEN ALLA. TÄLLÄ KORTTELISUUNNITELMALLA HAETAAN VÄHÄISTÄ POIKKEAMAA ASEMAKAAVASTA, JOLLA MAHDOLLISTETAAN SUUNNITELLUN KALTAINEN RAKENTAMINEN KORTTELIIN

STUDIO U2 ARKKITEHDIT OY
Veneentekijäntie 14 00210 Hki
tel 09-635 946 fax 09-2609 707
w w w . D P I - U 2 . c o m
oneoff+onedesign solutions dpi-u2.com

247 VT BLENNERI Tuusulan kunnan kiinteistöt Oy

21 - 6425 - 1 ja -2 ASEMAPIIRROS 1:500

247-ARK-L0-3 18-3-2016