


502491,266  
99649,111  
44,000

LUONNOS 16.01.2019

KIRKONKYLÄN KOULU		PIIRRUSTUSNUMERO	-
LIIKENNEJÄRJESTELYT		PÄIVÄMÄÄRÄ	-
ASEMAPIIRUSTUS		KOORDINAATISTO	-
		KORKEUSJÄRJESTELMÄ	-
	SUUNNITTELIJA	<b>Sauli Sarjamo</b>	PAPERIKOKO
	TARKASTAJA	<b>Jouni Ikäheimo</b>	<b>A3</b>
	PROJEKTIPÄÄLLIKKÖ	<b>Sauli Sarjamo</b>	MITTAKAAVA
			<b>1:1000</b>

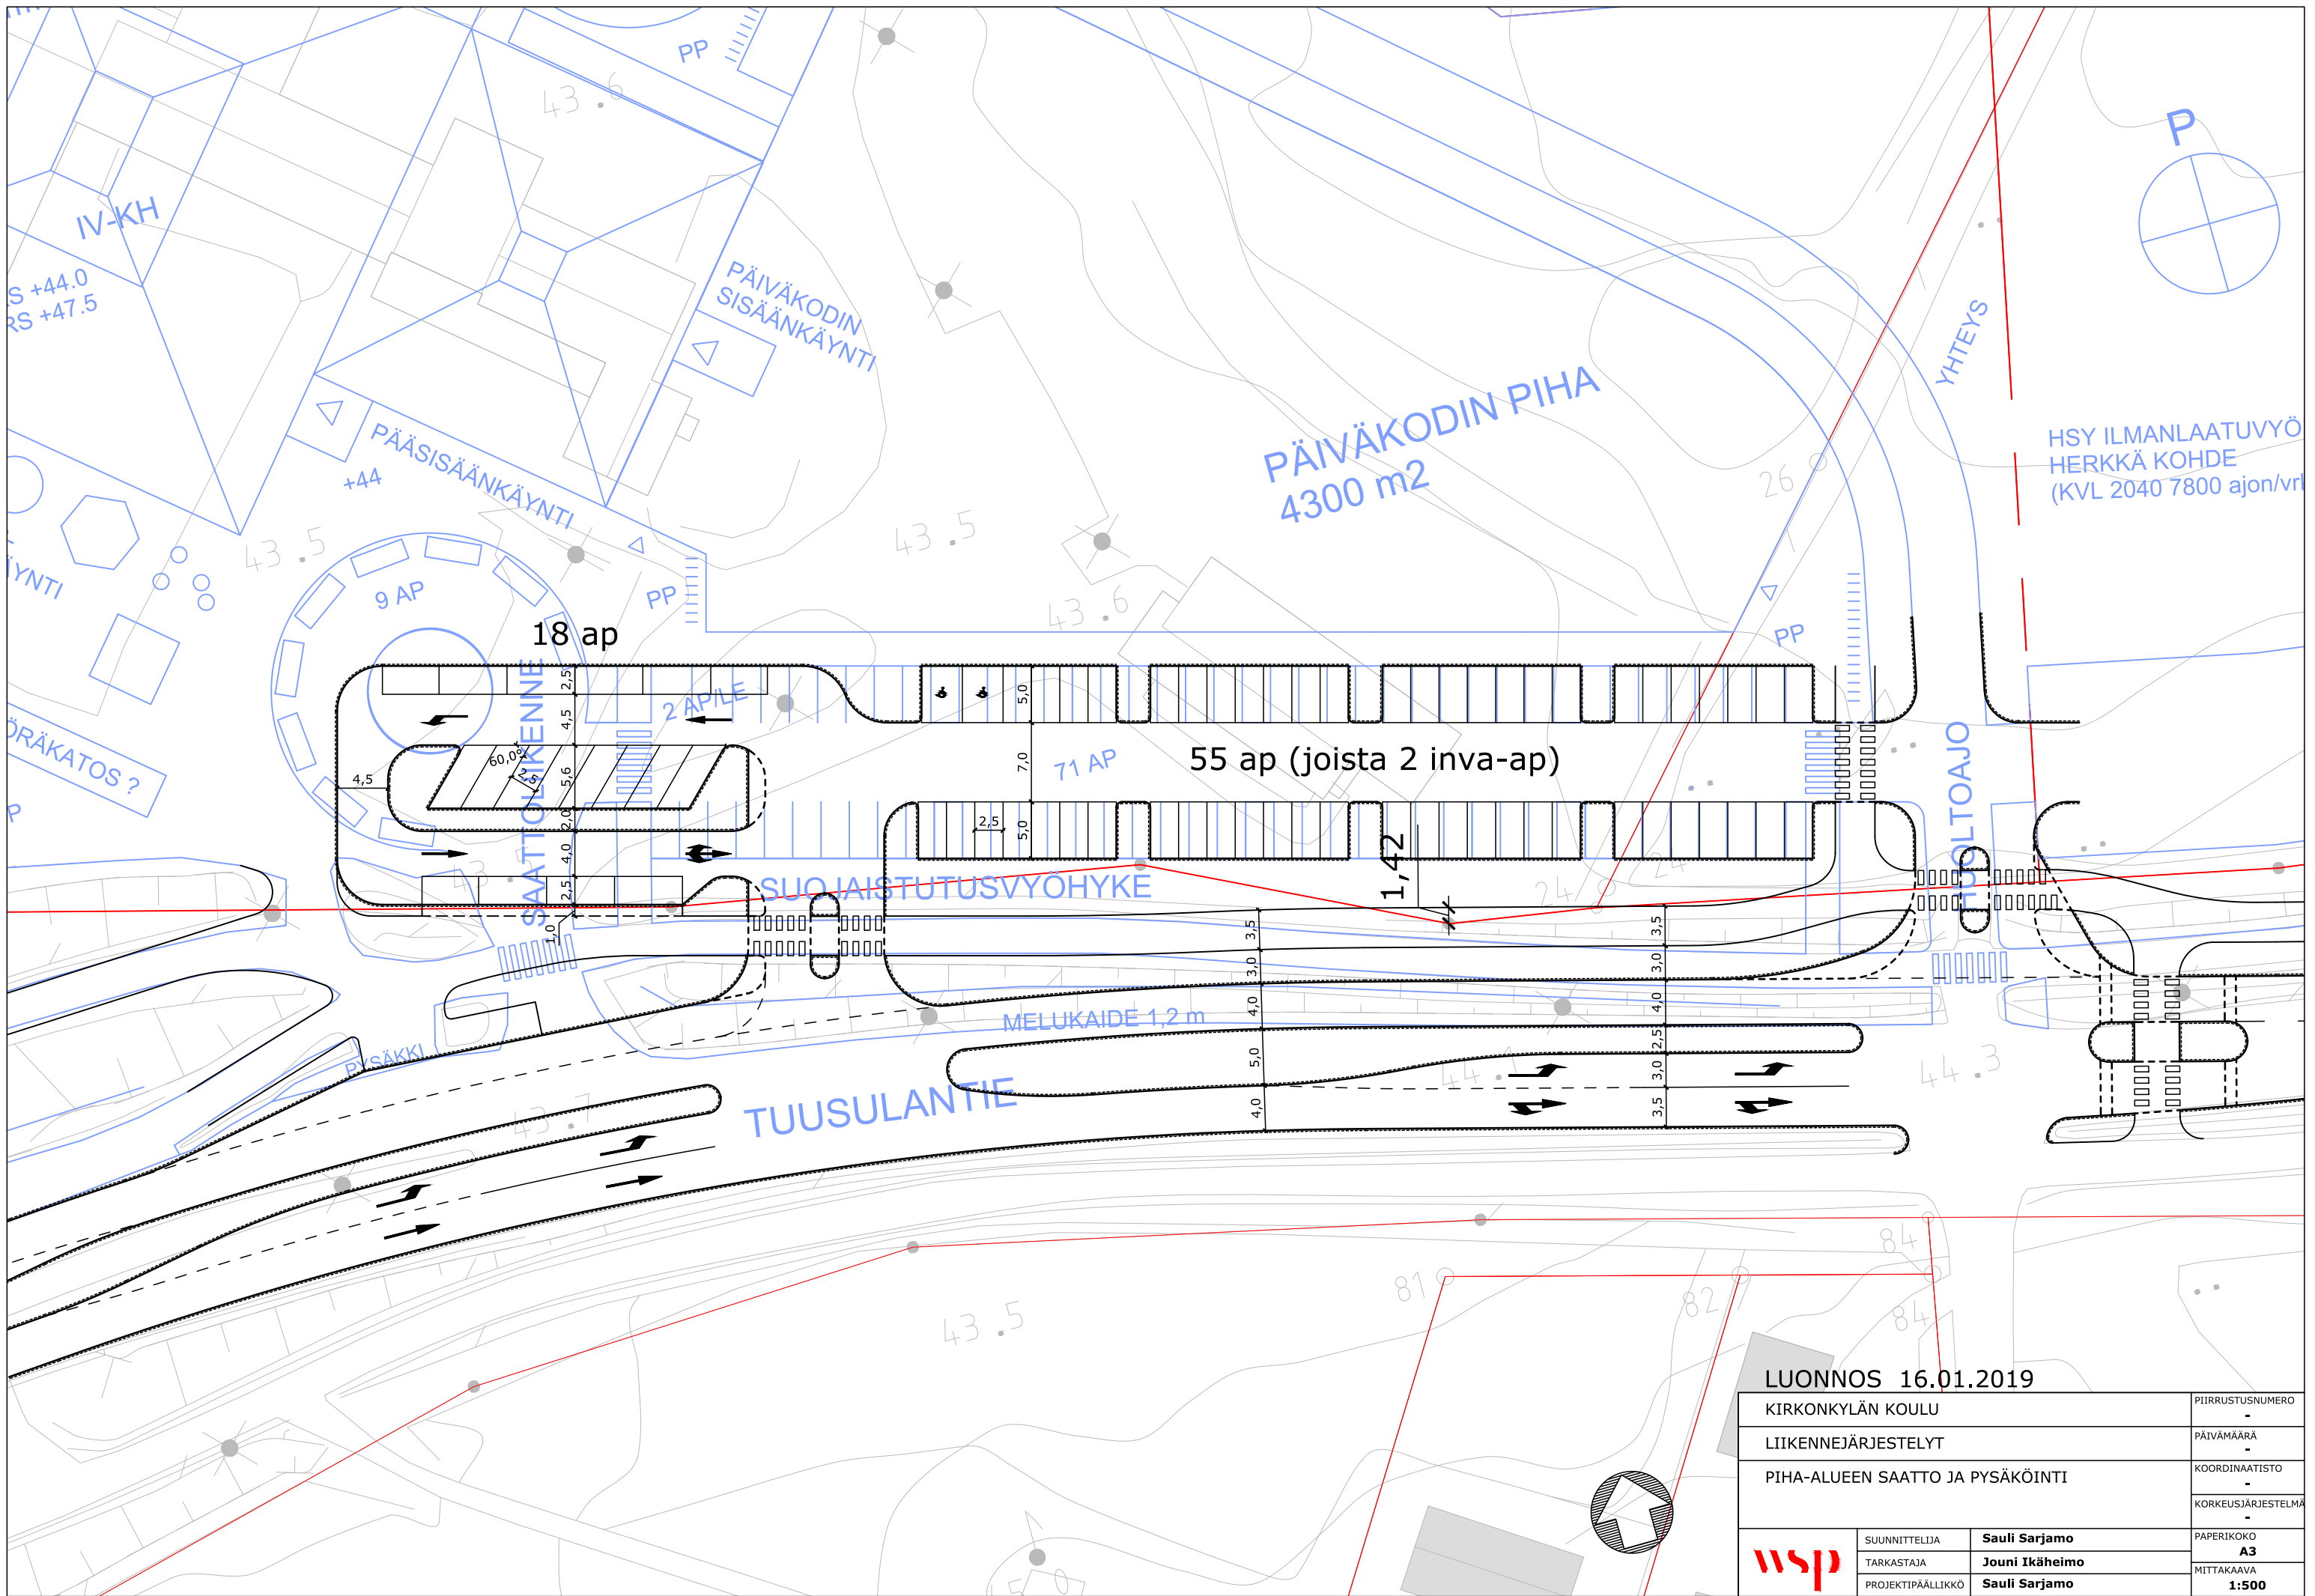

HSY ILMANLAATUVYÖ  
HERKKÄ KOHDE  
(KVL 2040 7800 ajon/vrt)

LUONNOS 16.01.2019

KIRKONKYLÄN KOULU	PIIRRUSTUSNUMERO	-
LIIKENNEJÄRJESTELYT	PÄIVÄMÄÄRÄ	-
PIHA-ALUEEN SAATTO JA PYSÄKÖINTI	KOORDINAATISTO	-
	KORKEUSJÄRJESTELMÄ	-
	PAPERIKOKO	A3
<b>wsp</b>	SUUNNITTELIJA	Sauli Sarjamo
	TARKASTAJA	Jouni Ikäheimo
	PROJEKTIPÄÄLLIKKÖ	Sauli Sarjamo
	MITTAKAAVA	1:500