

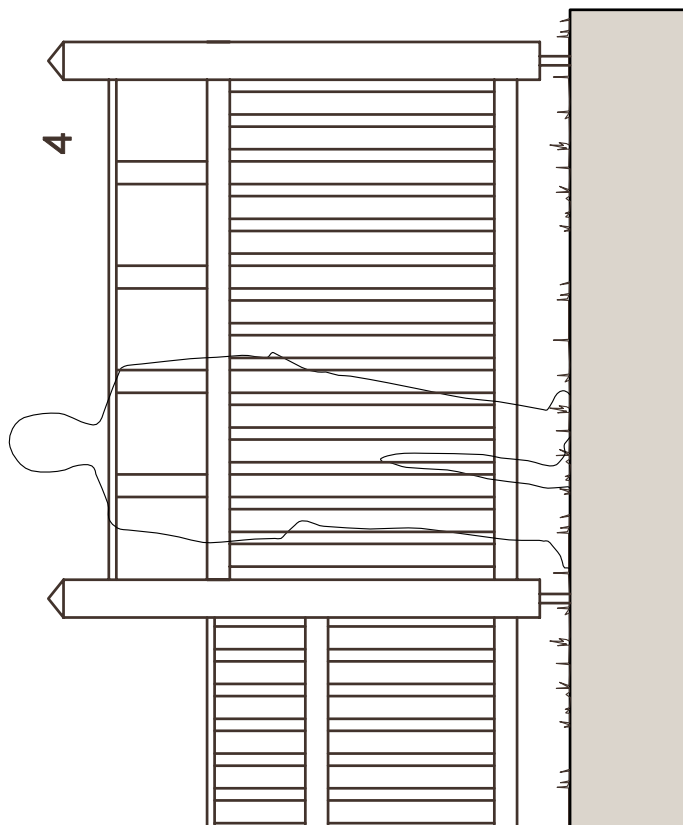
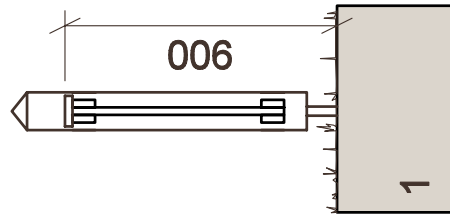
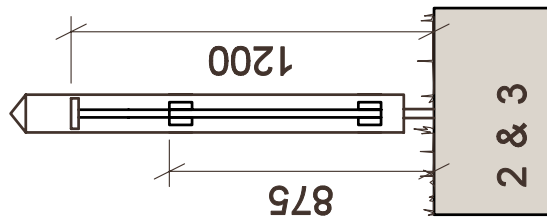


KADUN PUOLELLE RAKENNETTAVAN
AIDAN PIIRUSTUKSET
1:25

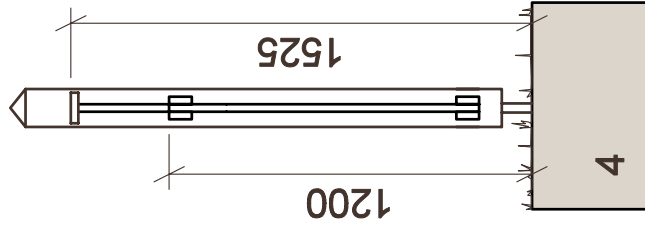

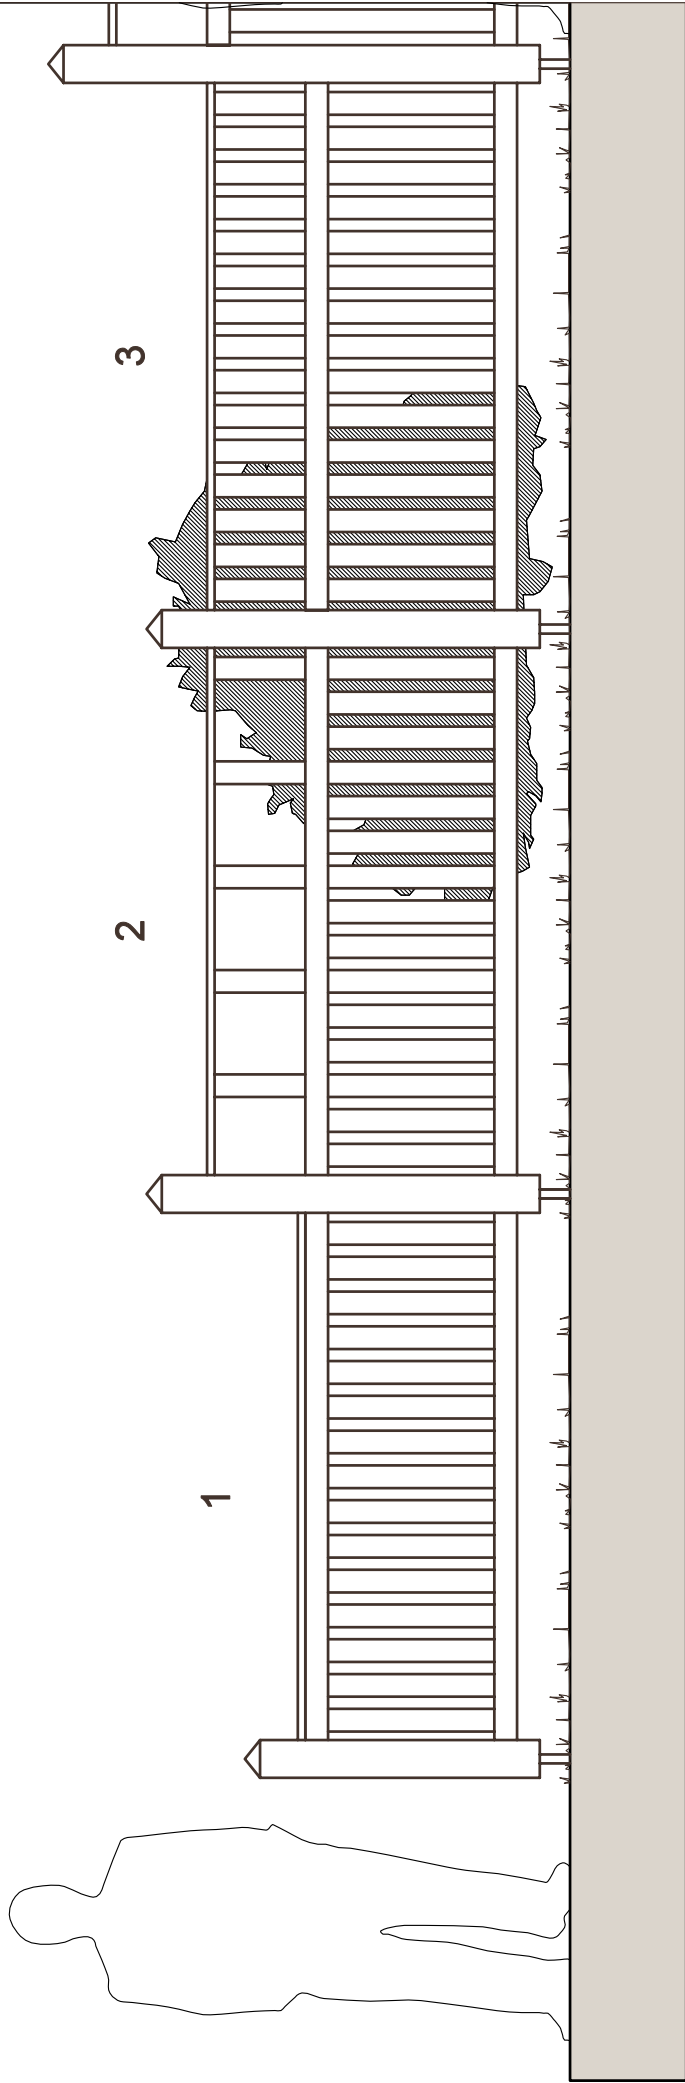

Esim.
Tolpat 125 x 125, väli enintään 2,5 m
Vaakalaudat 25 x 75, lappeellaan oleva 25 x 100
Pystylauta 25 x 75, väli 40 mm