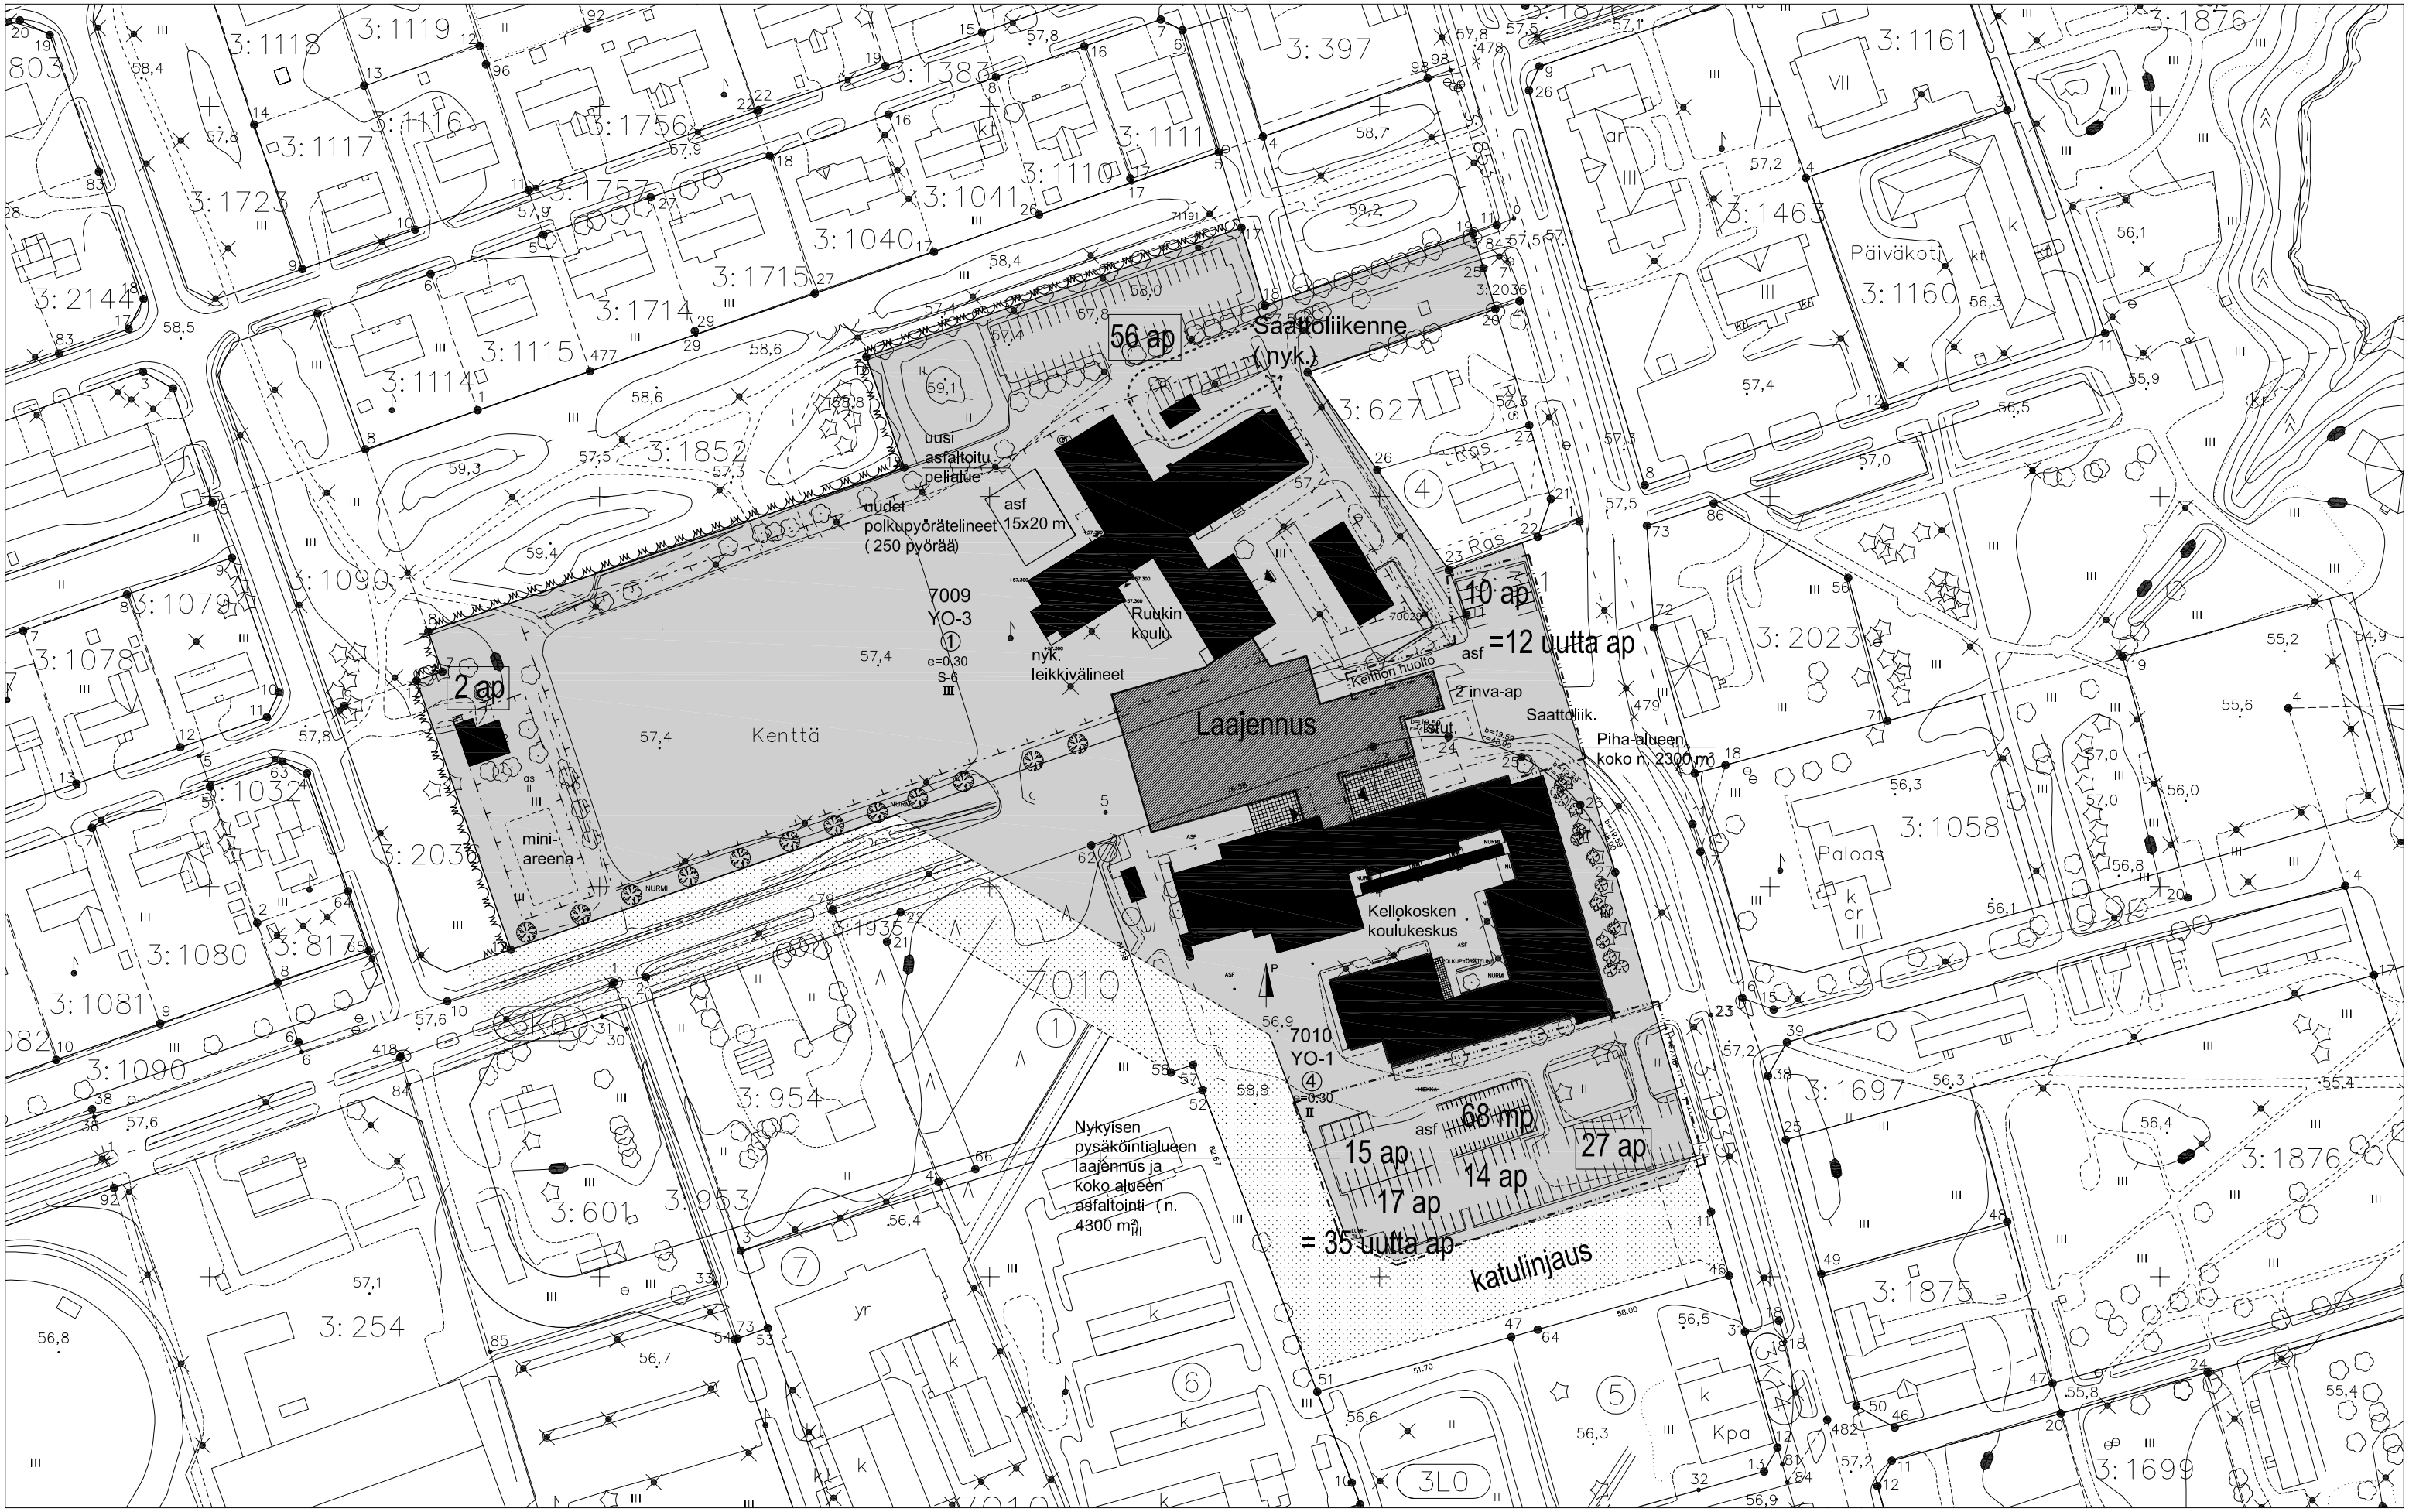

Ruukin koulun ja Kellokosken koulukeskuksen hankesuunnitelma
Tontinkäyttösuunnitelma, luonnos 18.4.2013

Asemapiirros, mittakaava 1:1500 (A3)

P&R ARKKITEHDIT OY
www.pr-arkkitehdit.fi