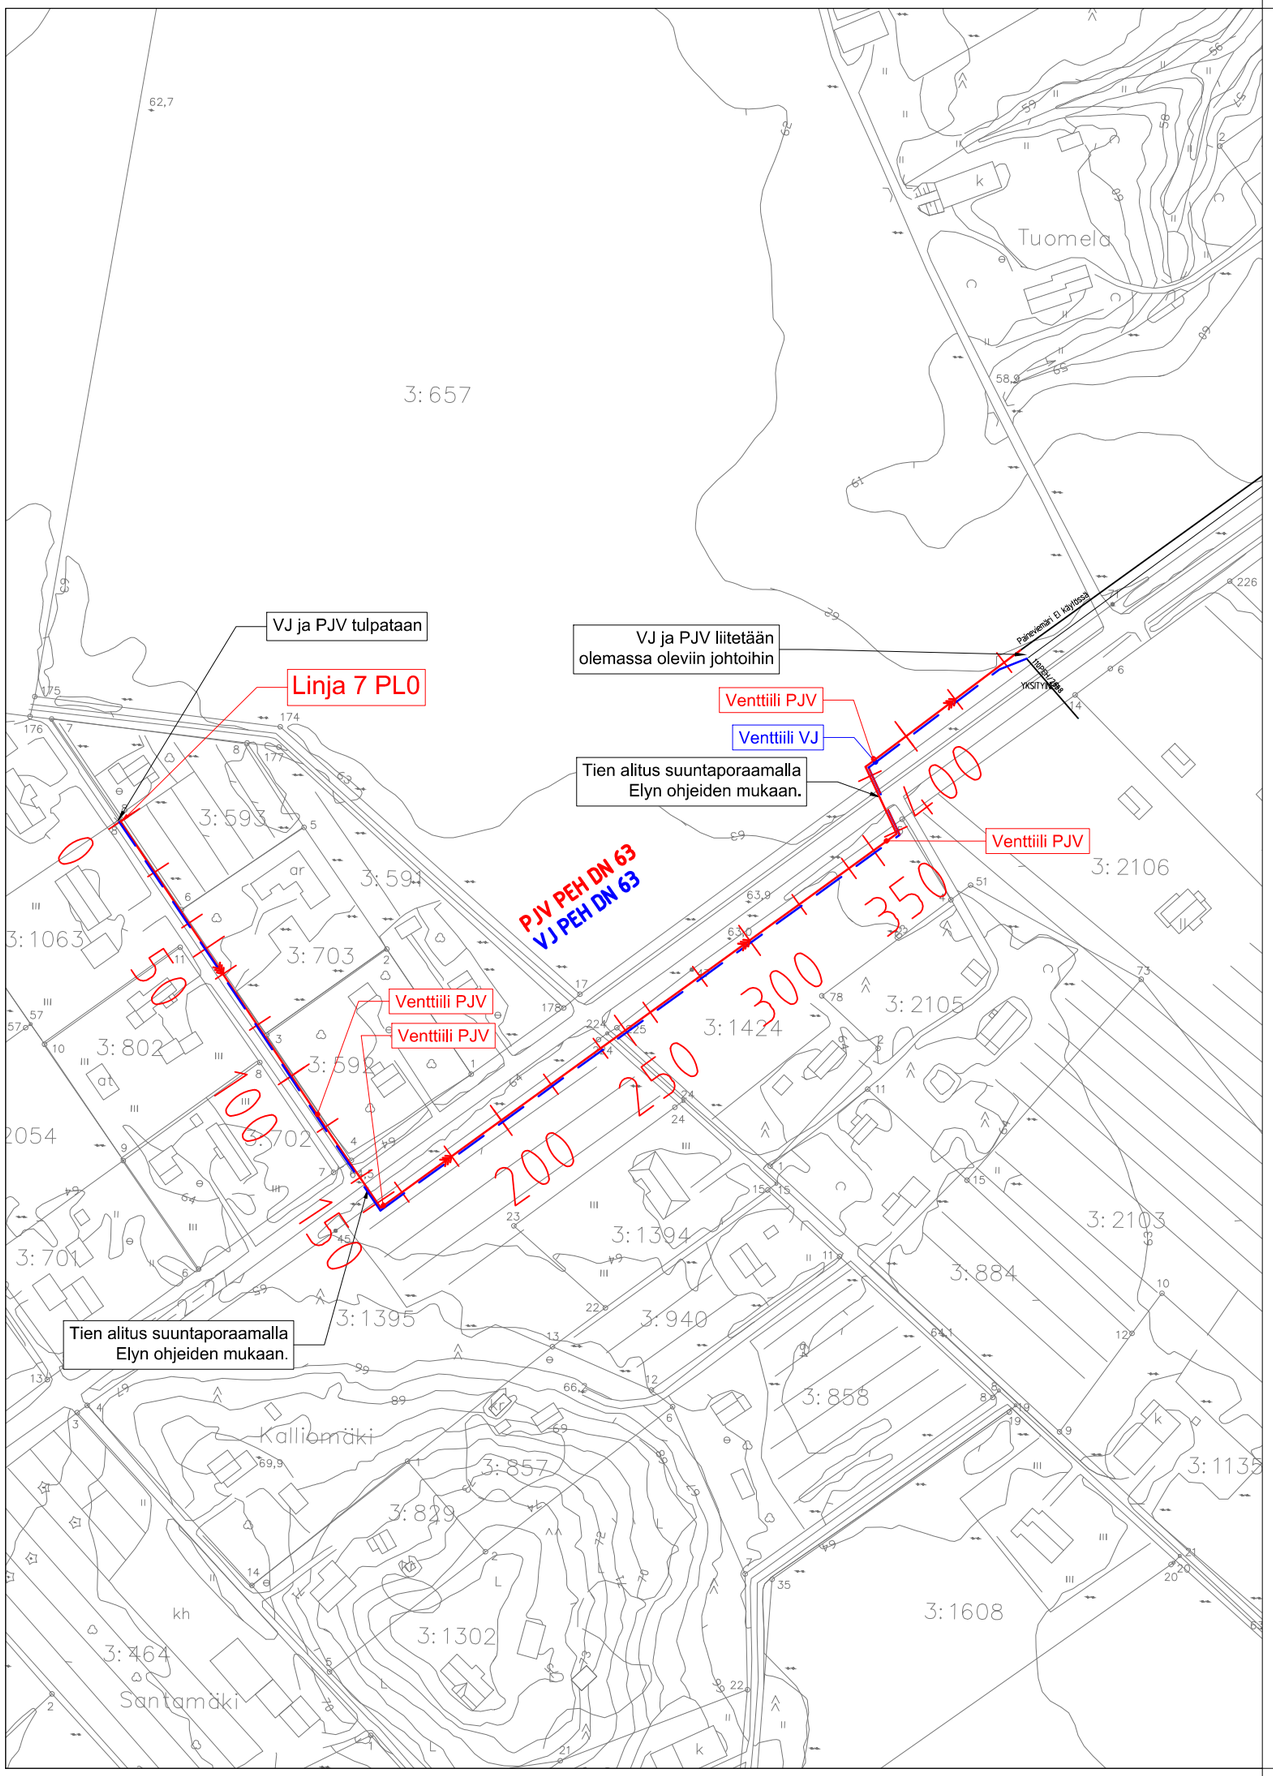

Tunn.	Muutos	Muuttaja	Päiväys

Koordinaattijärjestelmä: ETRS-GK25

Korkeusjärjestelmä: N2000

© Tuusulan kunta, kartta- ja paikkatieto/2016

Kylä | Kortteli/Tila | Tontti/R:nro

Alustava nähtävillä olo

Virallinen nähtävillä olo

Tekn. ltk hyv. §

Rakennustoimenpide
VESIHUOLTO

Rakennuskohteen nimi ja osoite
Linjamäen vesihuolto

Piirustuslaji
RAKENNUSSUUNNITELMA

Piirustuksen sisältö
ASEMAPIIRUSTUS 4

Mittakaavat
1:2000

TUUSULAN KUNTA
Kunnallistekniikan suunnittelu

Pvm	Piirt.	Suunn.	Tark.
12.5.2017	TMä	TMä	

Suunnitteluala, työn numero

Piir.nro
1963-104