


Tonttijakoalueella sijaitsee kartoittamattomia maanalaisia johtoja.

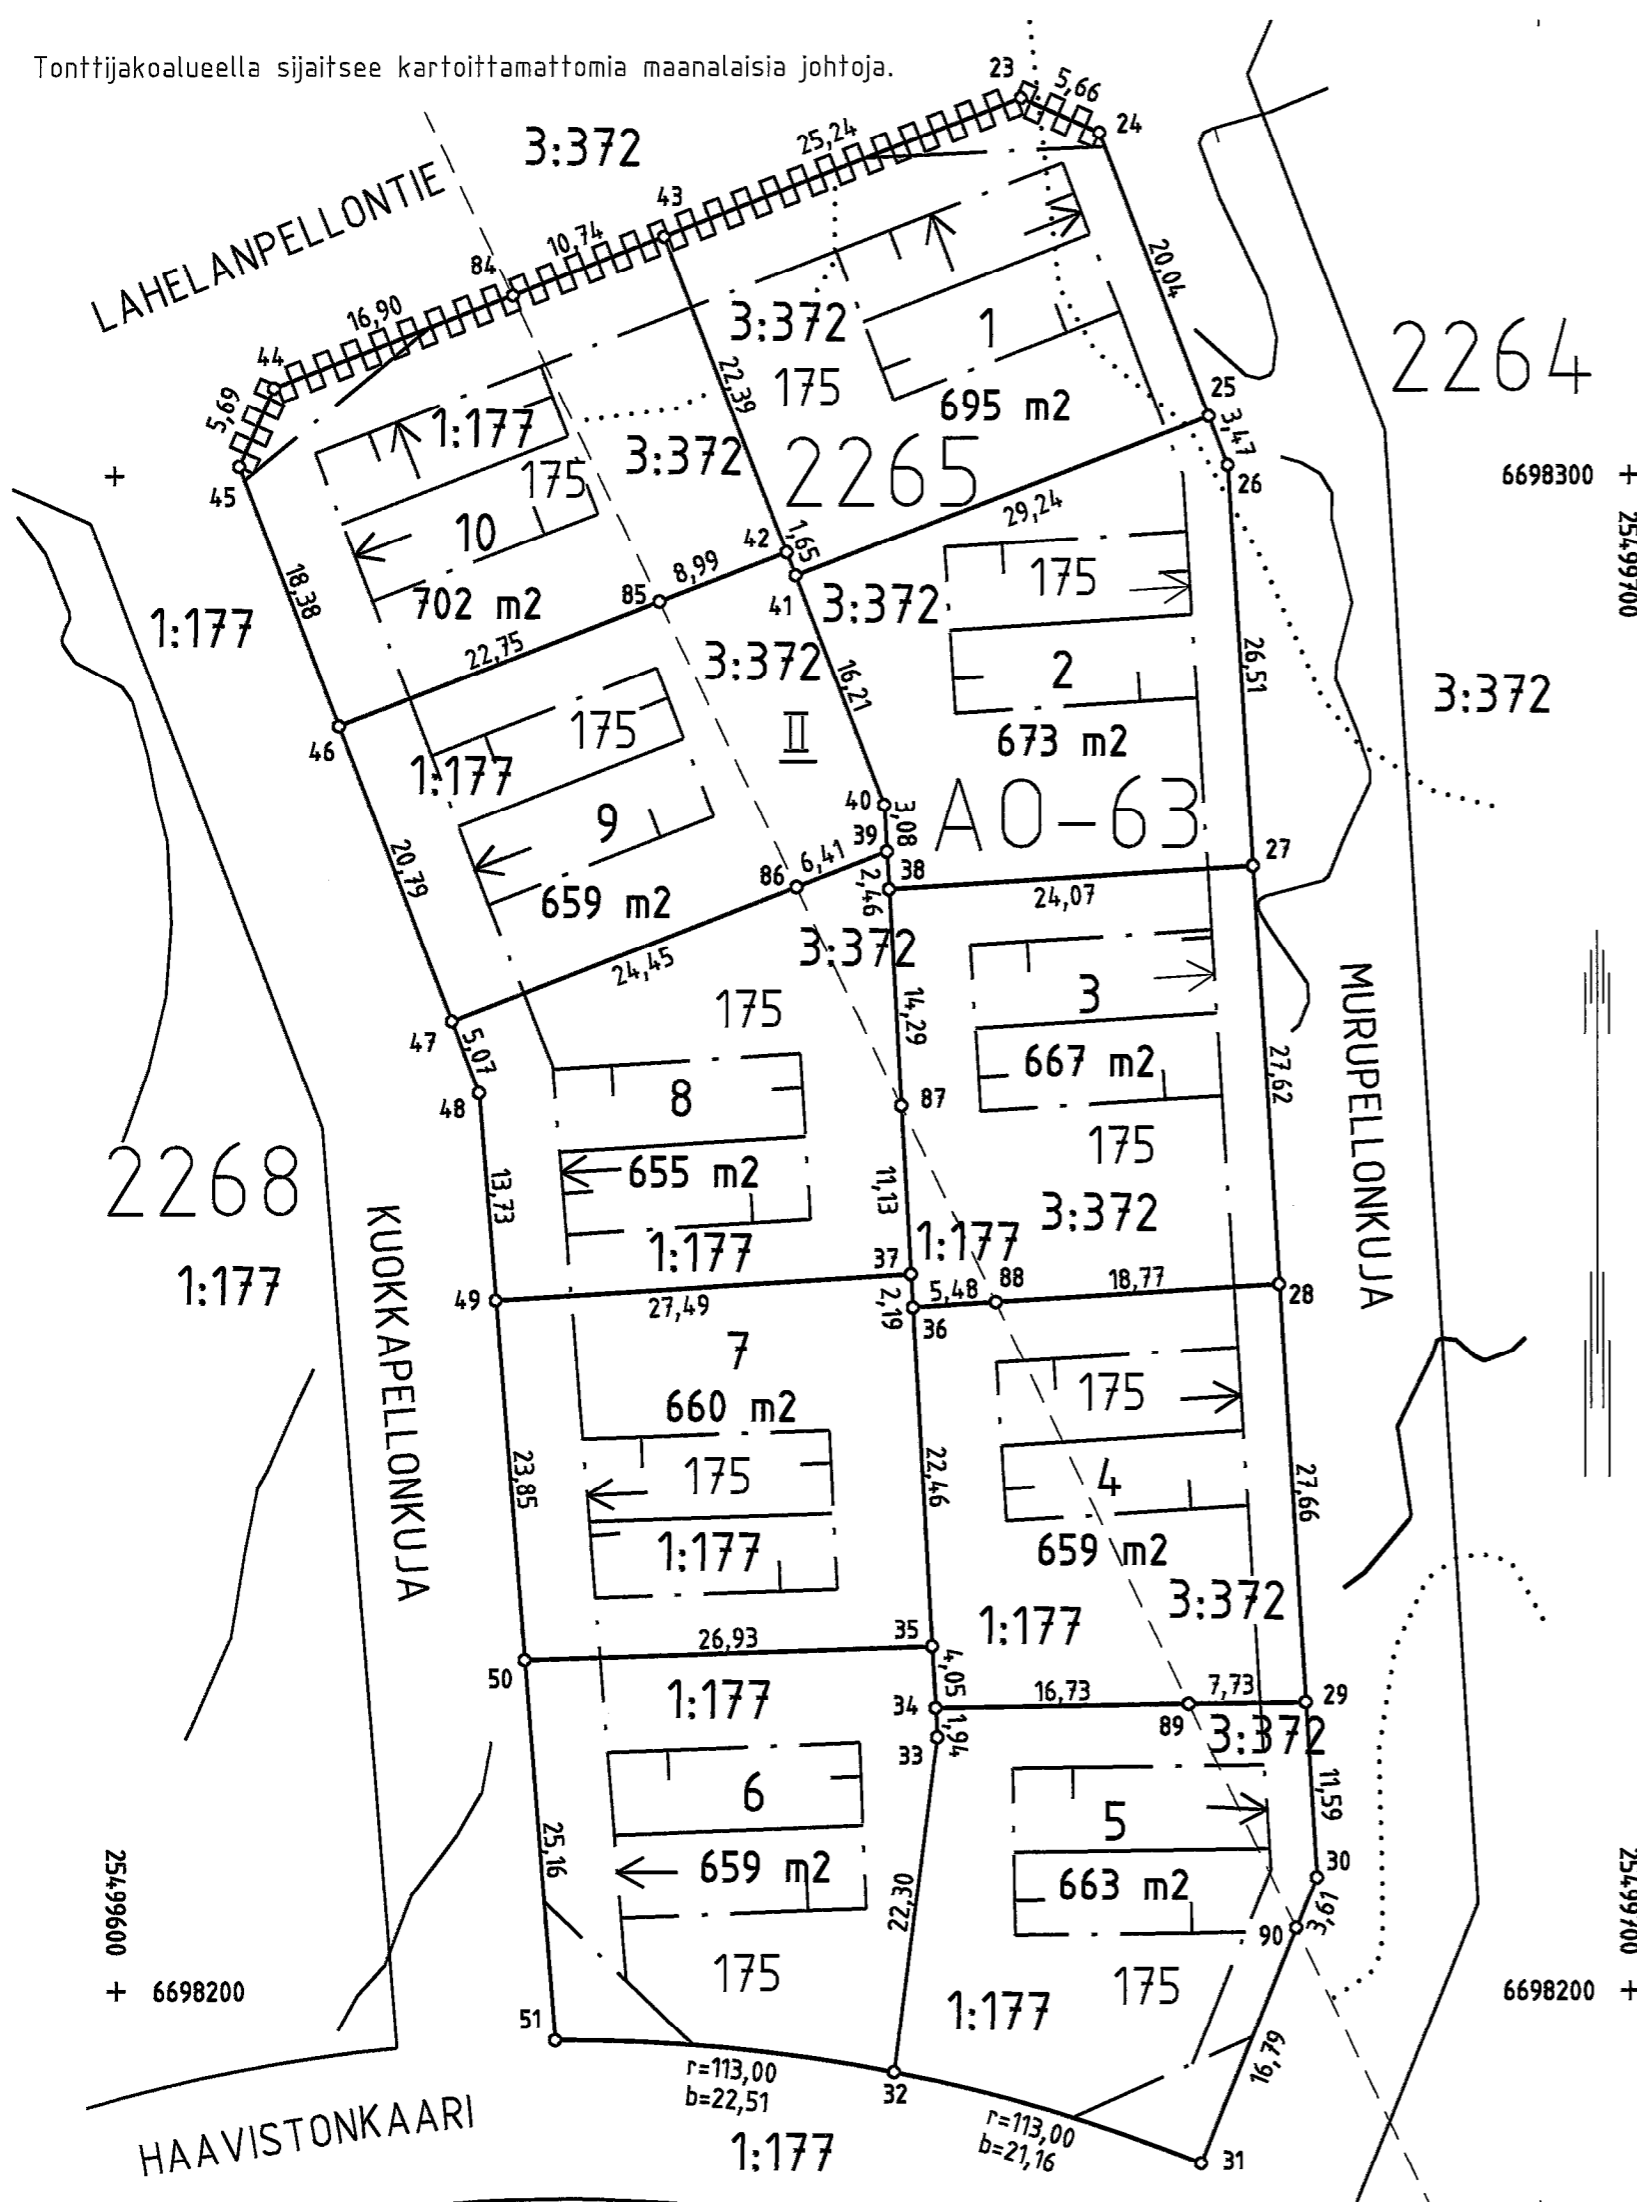

ASEMAKAAVAN NRO 3501 LIITEKARTTA				
TONTTIJAKO		TUUSULA (858)		
Kunnanosa:	11			
Kortteli	2265	Tontti:	1-10	
Lask. MK	Piirt. PK	Tark. AR	Mittakaava:	1:500
Karttalehti:	698498-99	Tj-kartta	11056	
TONTTIEN MUODOSTUMINEN				
Tontin Nro	Pinta-ala Yht.m2	Osat m2	Kiinteistö	Nimi
1	695	695	858-407-3-372	Lahelankangas
2	673	673	858-407-3-372	Lahelankangas
3	667	630	858-407-3-372	Lahelankangas
		37	858-407-1-177	SARKALA
4	659	363	858-407-3-372	Lahelankangas
		296	858-407-1-177	SARKALA
5	663	67	858-407-3-372	Lahelankangas
		596	858-407-1-177	SARKALA
6	659	659	858-407-1-177	SARKALA
7	660	660	858-407-1-177	SARKALA
8	655	51	858-407-3-372	Lahelankangas
		604	858-407-1-177	SARKALA
9	659	169	858-407-3-372	Lahelankangas
		490	858-407-1-177	SARKALA
10	702	221	858-407-3-372	Lahelankangas
		481	858-407-1-177	SARKALA

KOORDINAATTILUETTELO (ETRS-GK25)
KORKEUSJÄRJESTELMÄ N2000

N:o	P	I
23	6698324	883 25499659 836
24	6698322	595 25499665 009
25	6698303	900 25499672 236
26	6698300	661 25499673 488
27	6698274	206 25499675 139
28	6698246	639 25499676 859
29	6698219	037 25499678 582
30	6698207	473 25499679 304
31	6698188	587 25499671 609
32	6698194	605 25499651 352
33	6698216	720 25499654 235
34	6698218	658 25499654 127
35	6698222	700 25499653 902
36	6698245	129 25499652 652
37	6698247	320 25499652 530
38	6698272	706 25499651 115
39	6698275	161 25499650 978
40	6698278	241 25499650 807

KOORDINAATTILUETTELO (ETRS-GK25)
KORKEUSJÄRJESTELMÄ N2000

N:o	P	I
41	6698293	357 25499644 963
42	6698294	896 25499644 368
43	6698315	782 25499636 294
44	6698305	814 25499610 510
45	6698300	618 25499608 200
46	6698283	452 25499614 765
47	6698264	032 25499622 192
48	6698259	299 25499624 002
49	6698245	607 25499625 091
50	6698221	831 25499626 982
51	6698196	748 25499628 977
84	6698311	909 25499626 276
85	6698291	656 25499635 985
86	6698272	850 25499645 000
87	6698258	435 25499651 910
88	6698245	470 25499658 125
89	6698218	917 25499670 854
90	6698204	131 25499677 942