

- █ Nykyiset kadut
- █ Nykyiset JKPP-yhteydet
- █ Uudet kadut
- █ JKPP-yhteys
- █ Kehä IV-vaiheen JKPP-yhteys

Mäkki	Muutos	Pvm	Suomi	Tark.
-------	--------	-----	-------	-------


Hankkeen nimi: **FOCUS-LIIKEKESKUKSEN ASEMAKAAVA**

Piirustuksen sisältö: **LIIKENNEVERKKO**

RAMBOLL		Ramboll PL25, Säterinkatu 6 02601 ESPOO puh. 020 755 611 fax. 020 755 6201
----------------	--	--

Pvm: 11.3.2015	Suunn. Prg: gal:	Pvm:
----------------	------------------	------

Tierokäsitelmä:	Mittakaava: 1:4000	Piirustuksen nimi: LS-01-01
-----------------	--------------------	-----------------------------

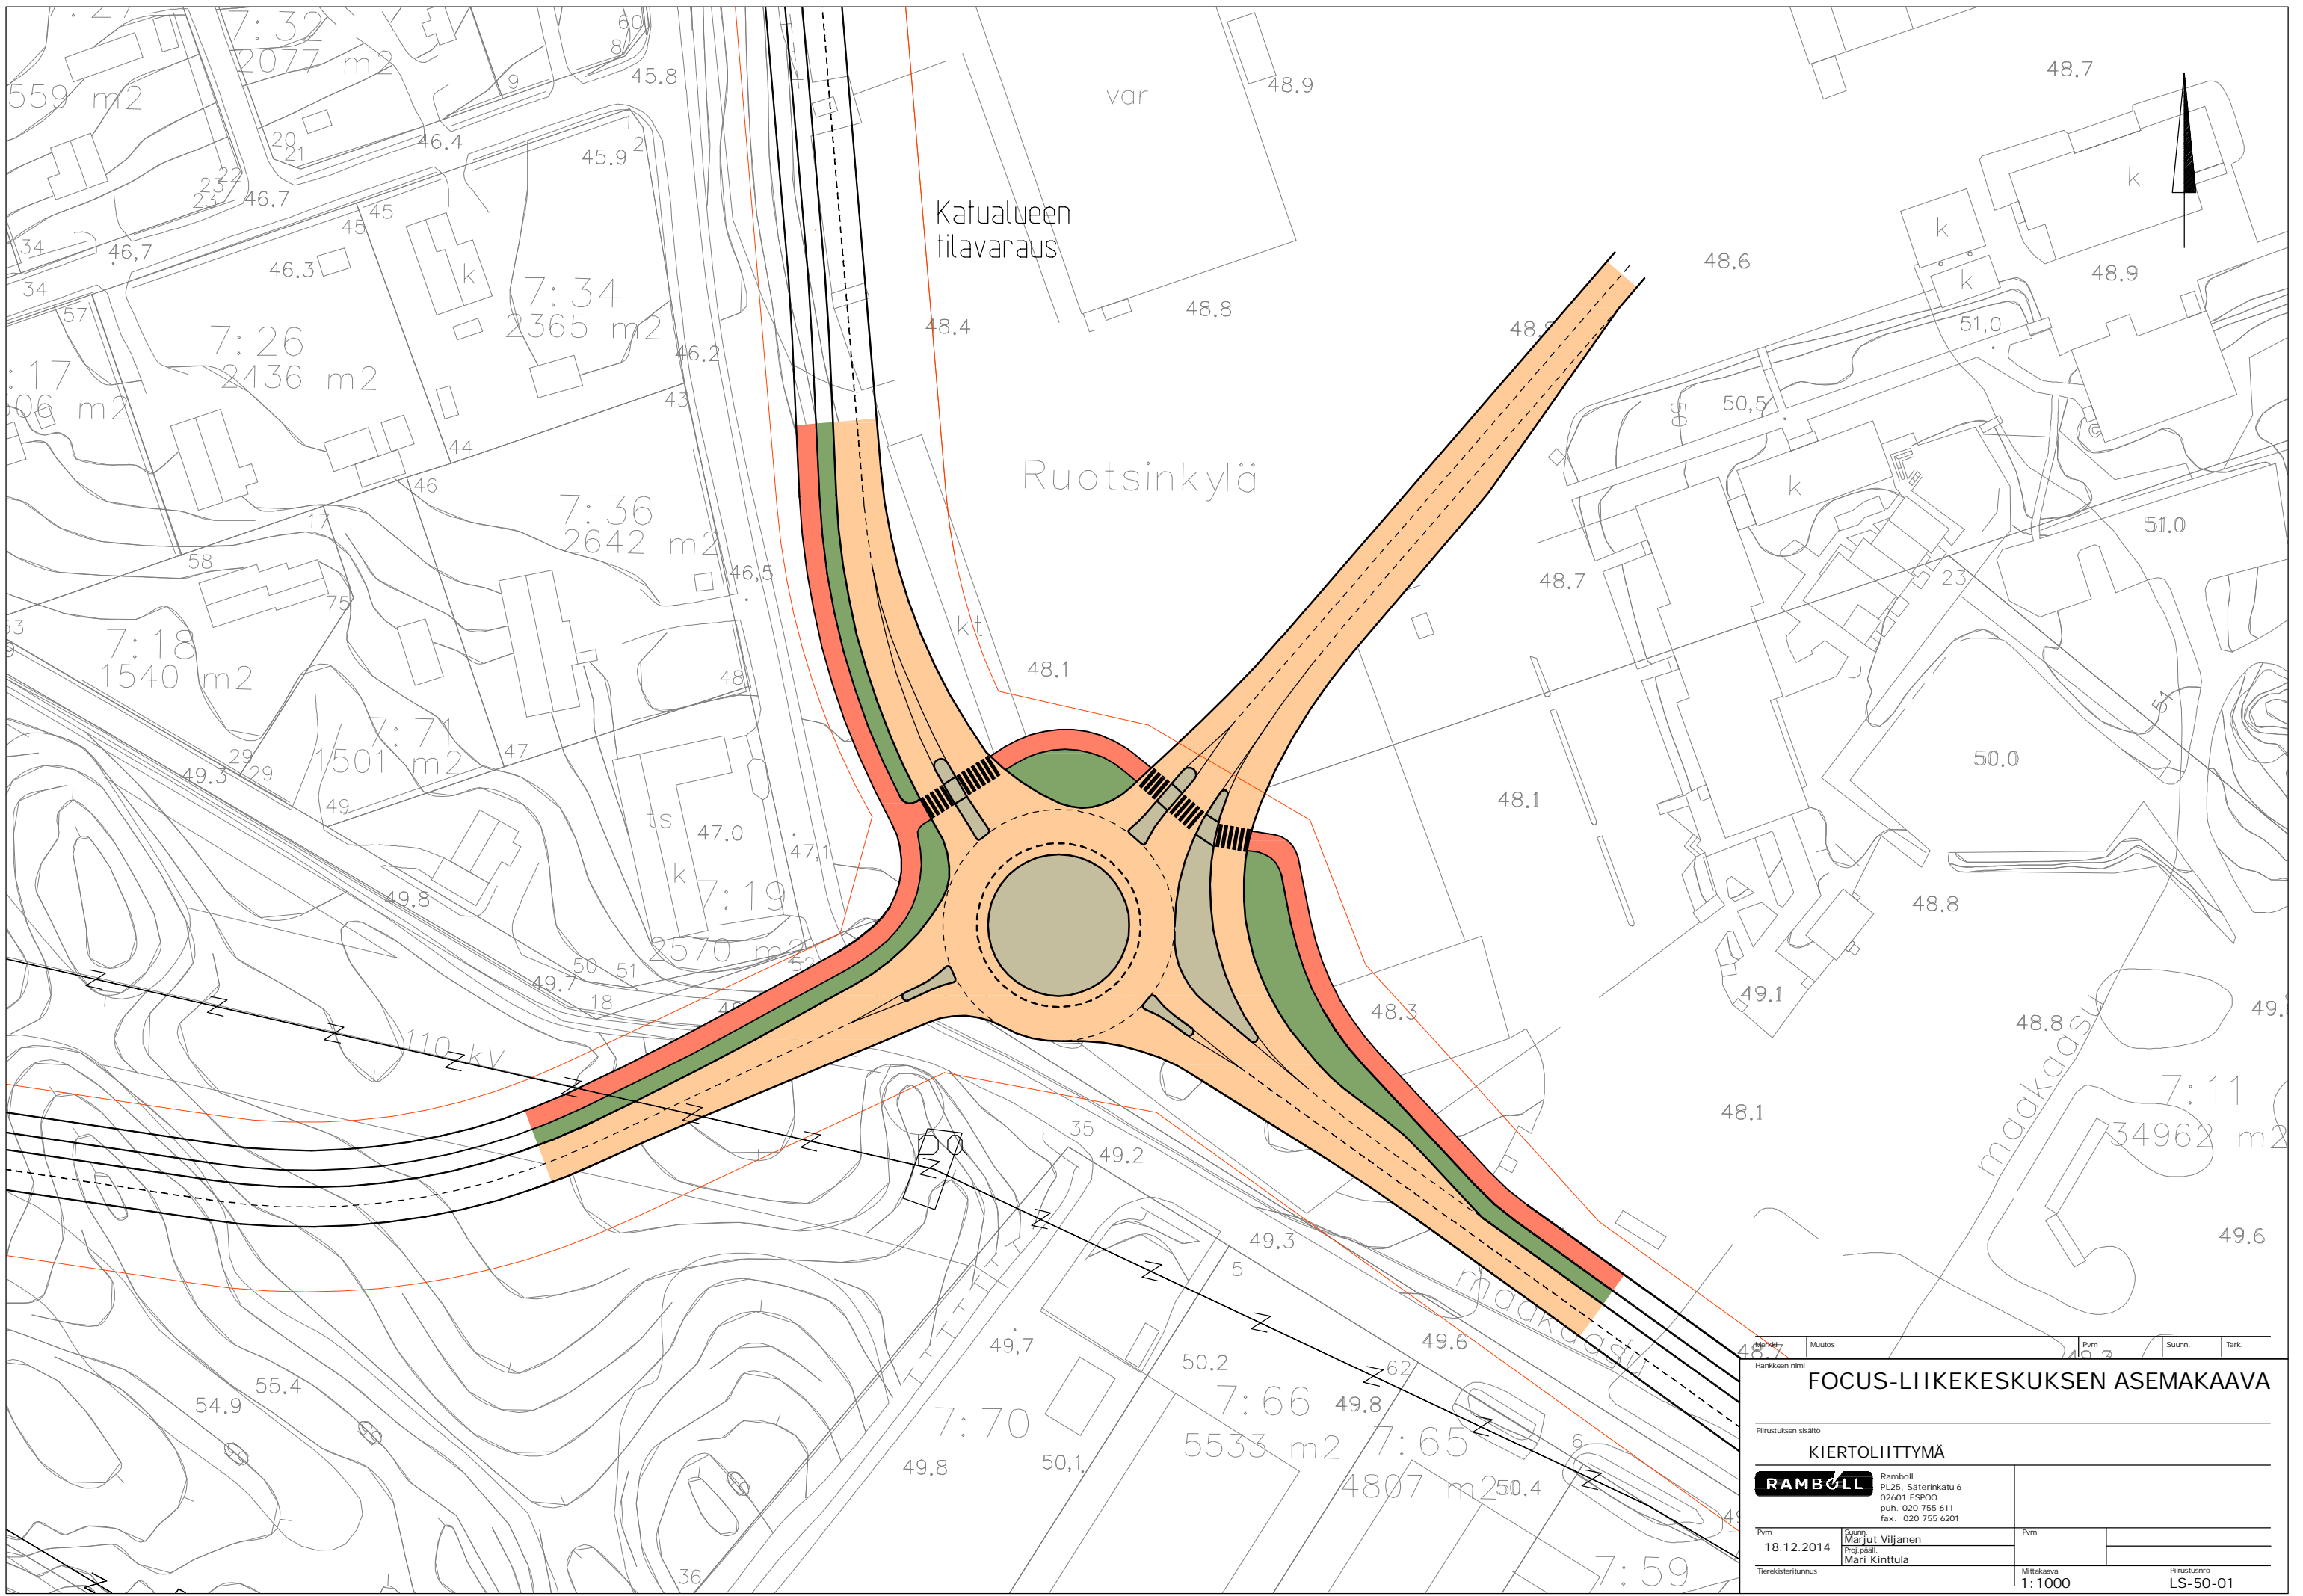

Hankkeen nimi		Muutos		Pvm	Suunn.	Tark.
FOCUS-LIIKEKESKUKSEN ASEMAKAAVA						
Pinnustuksen sisältö						
KIERTOLIITTYMÄ						
RAMBOLL		Ramboll PL25, Säterinkatu 6 02601 ESPOO puh. 020 755 611 fax. 020 755 6201				
Pvm	Suunn.	Proj. pään.	Pvm			
18.12.2014	Marjut Viljanen	Mari Kinttula				
Tierakselitunnus	Mittakaava	Pinnustussuora				
	1:1000	LS-50-01				