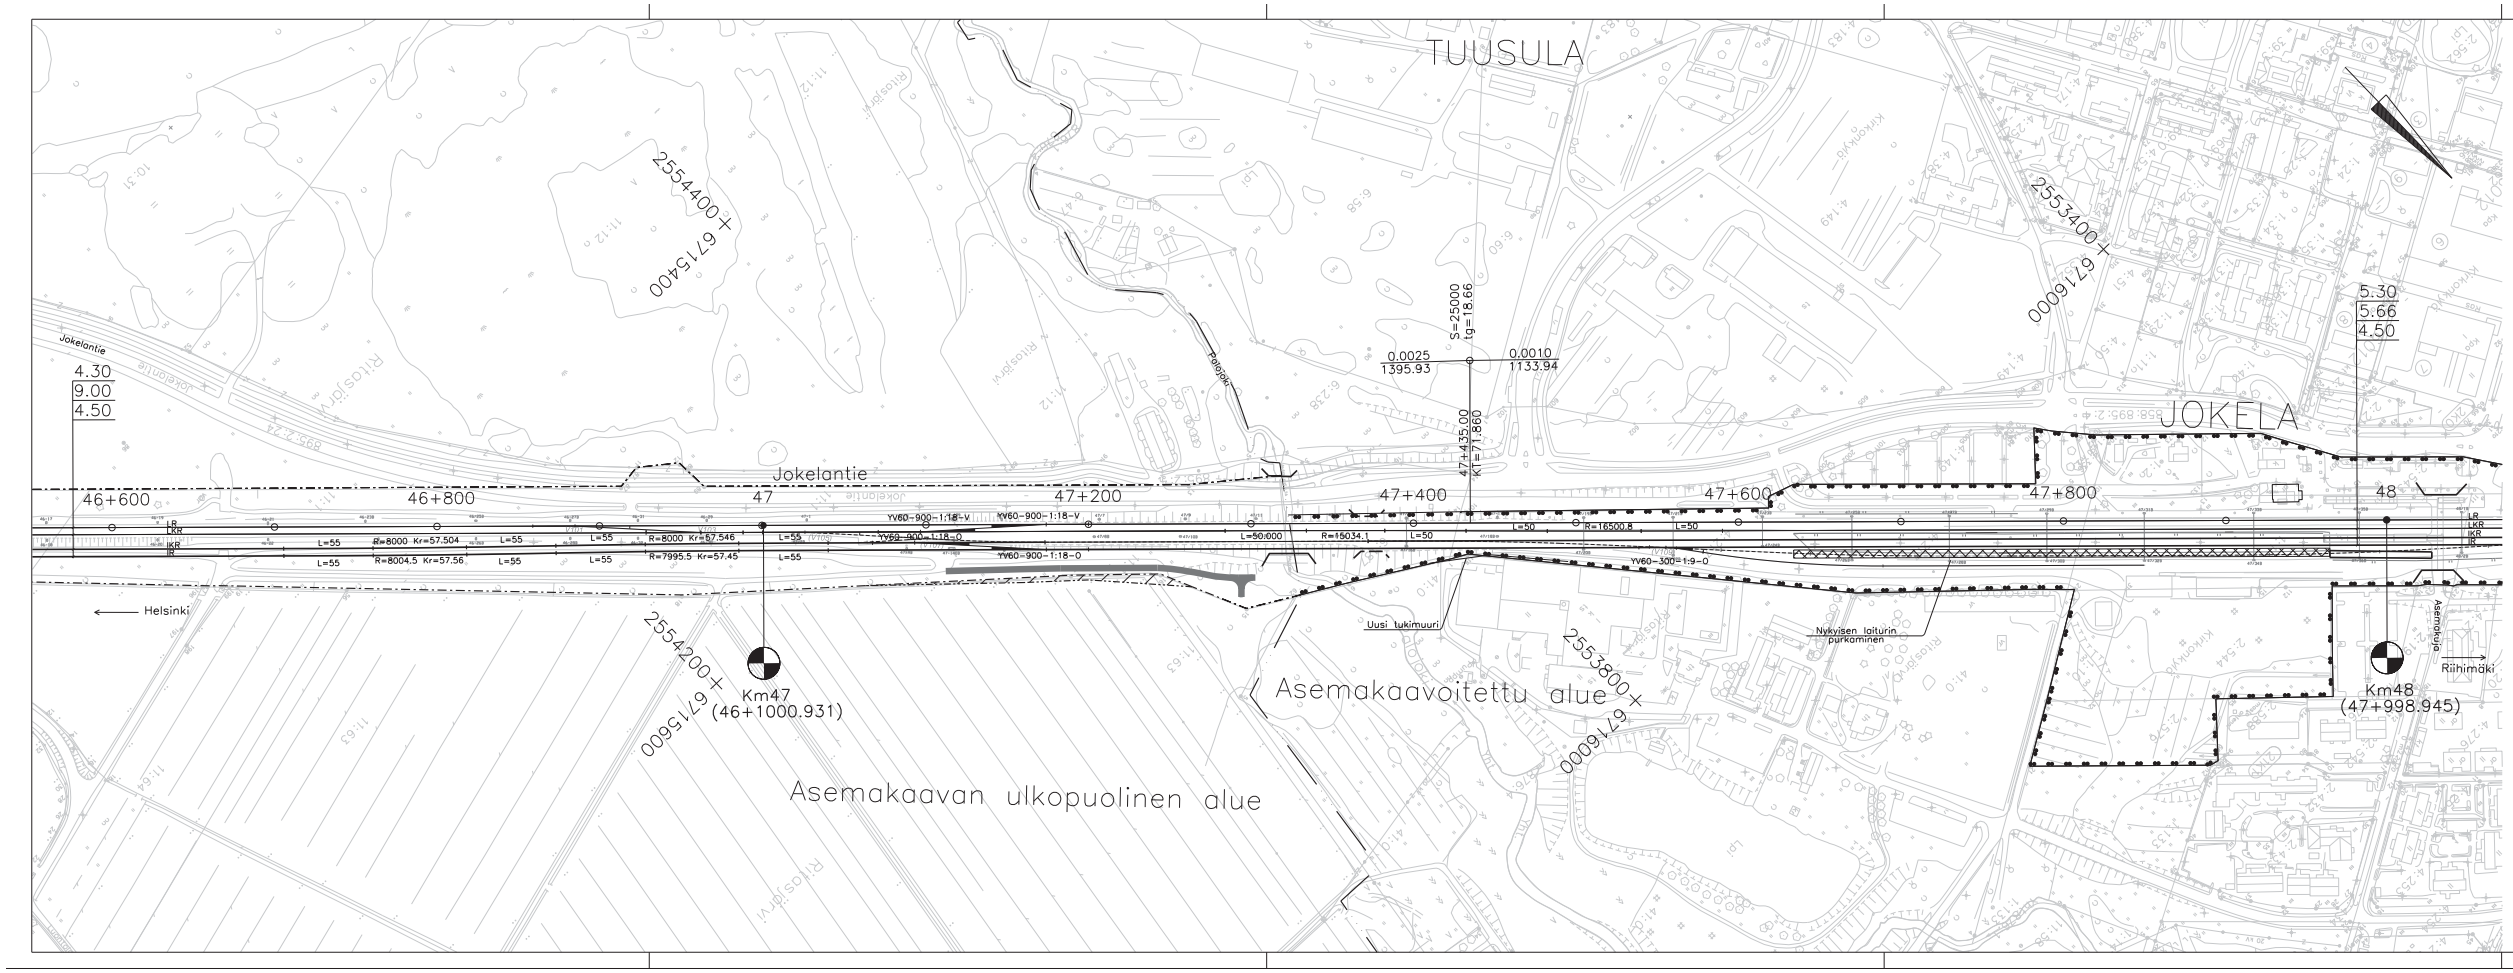

PIIRUSTUSMERKINTÖJEN SELITYKSET

- Nykyinen raide
- Rakennettava/parannettava raide
- Purettava raide
- Nykyinen vaihde (Vxxx)
- Uusi rakennettava vaihde (Vxxx)
- Purettava vaihde (Vxxx)
- Rakennettava/parannettava laituri
- Nykyinen laituri
- LP Pysäköintialue
- Nykyinen rautatiealueen raja
- Vahvistetun asemakaavan rautatieliikennealue
- Ehdotus uudeksi rautatiealueen rajaksi
- Lunastustarve (alustava)
- Rakennettava huoltotie
- Tievaraus
- Suoja- tai riista-aita
- Puomi
- Asemakaava-alueen raja
- Lunastettavaksi esitetty rakennus

LIITE 16b
PIENENNÖS,
EI MITTAKAAVASSA

Muut.	Selitys	Pvm	Tehnyt	Pvm	Hyv.

Liikennevirasto

Toimittaja: SITO, Tietäjäntie 14, 02130 Espoo, Puh 020 747 6000

Hanke tai rataosa: PASILA – RIIHIMÄKI RATAOSUUDEN LIIKENTEELLISEN VÄLITYSKYVYN NOSTAMINEN

Suunnitelmavaihe: KEV–RII LISÄRAITEIDEN AYS

Piirustuksen sisältö: Suunnitelmakartta Kmv 46+600–48+000

Piirt.	30.6.2010	T Sundman
Suunn.	30.6.2010	M Tast
Tark.	30.6.2010	S Veijovuori
Hyv.	30.6.2010	J Köntti

Tarkastaja: VR RATA RAUTATIESUUNNITTELU

Tark.		
Hyv.	30.6.2010	J Tomperi

Mittakaava: 1:2000

Koordinaatti- ja korkeusjärj.: N60/KKJ2

Rataosan nro: 112

Paikka	Loji	Numero	Muut. Lehti	Lehtiä
1400	72	2195	15	17